


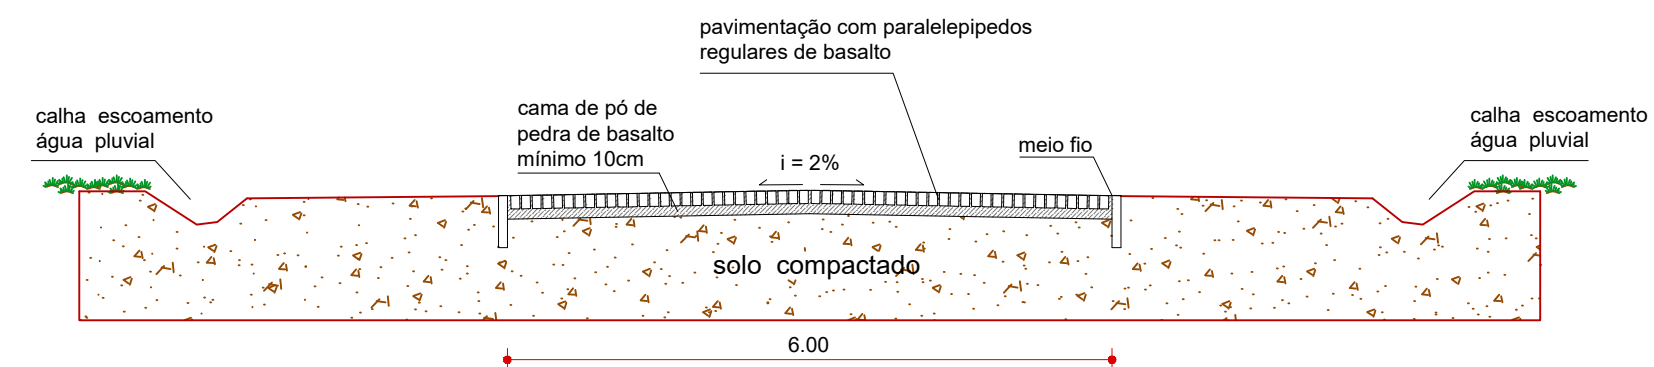


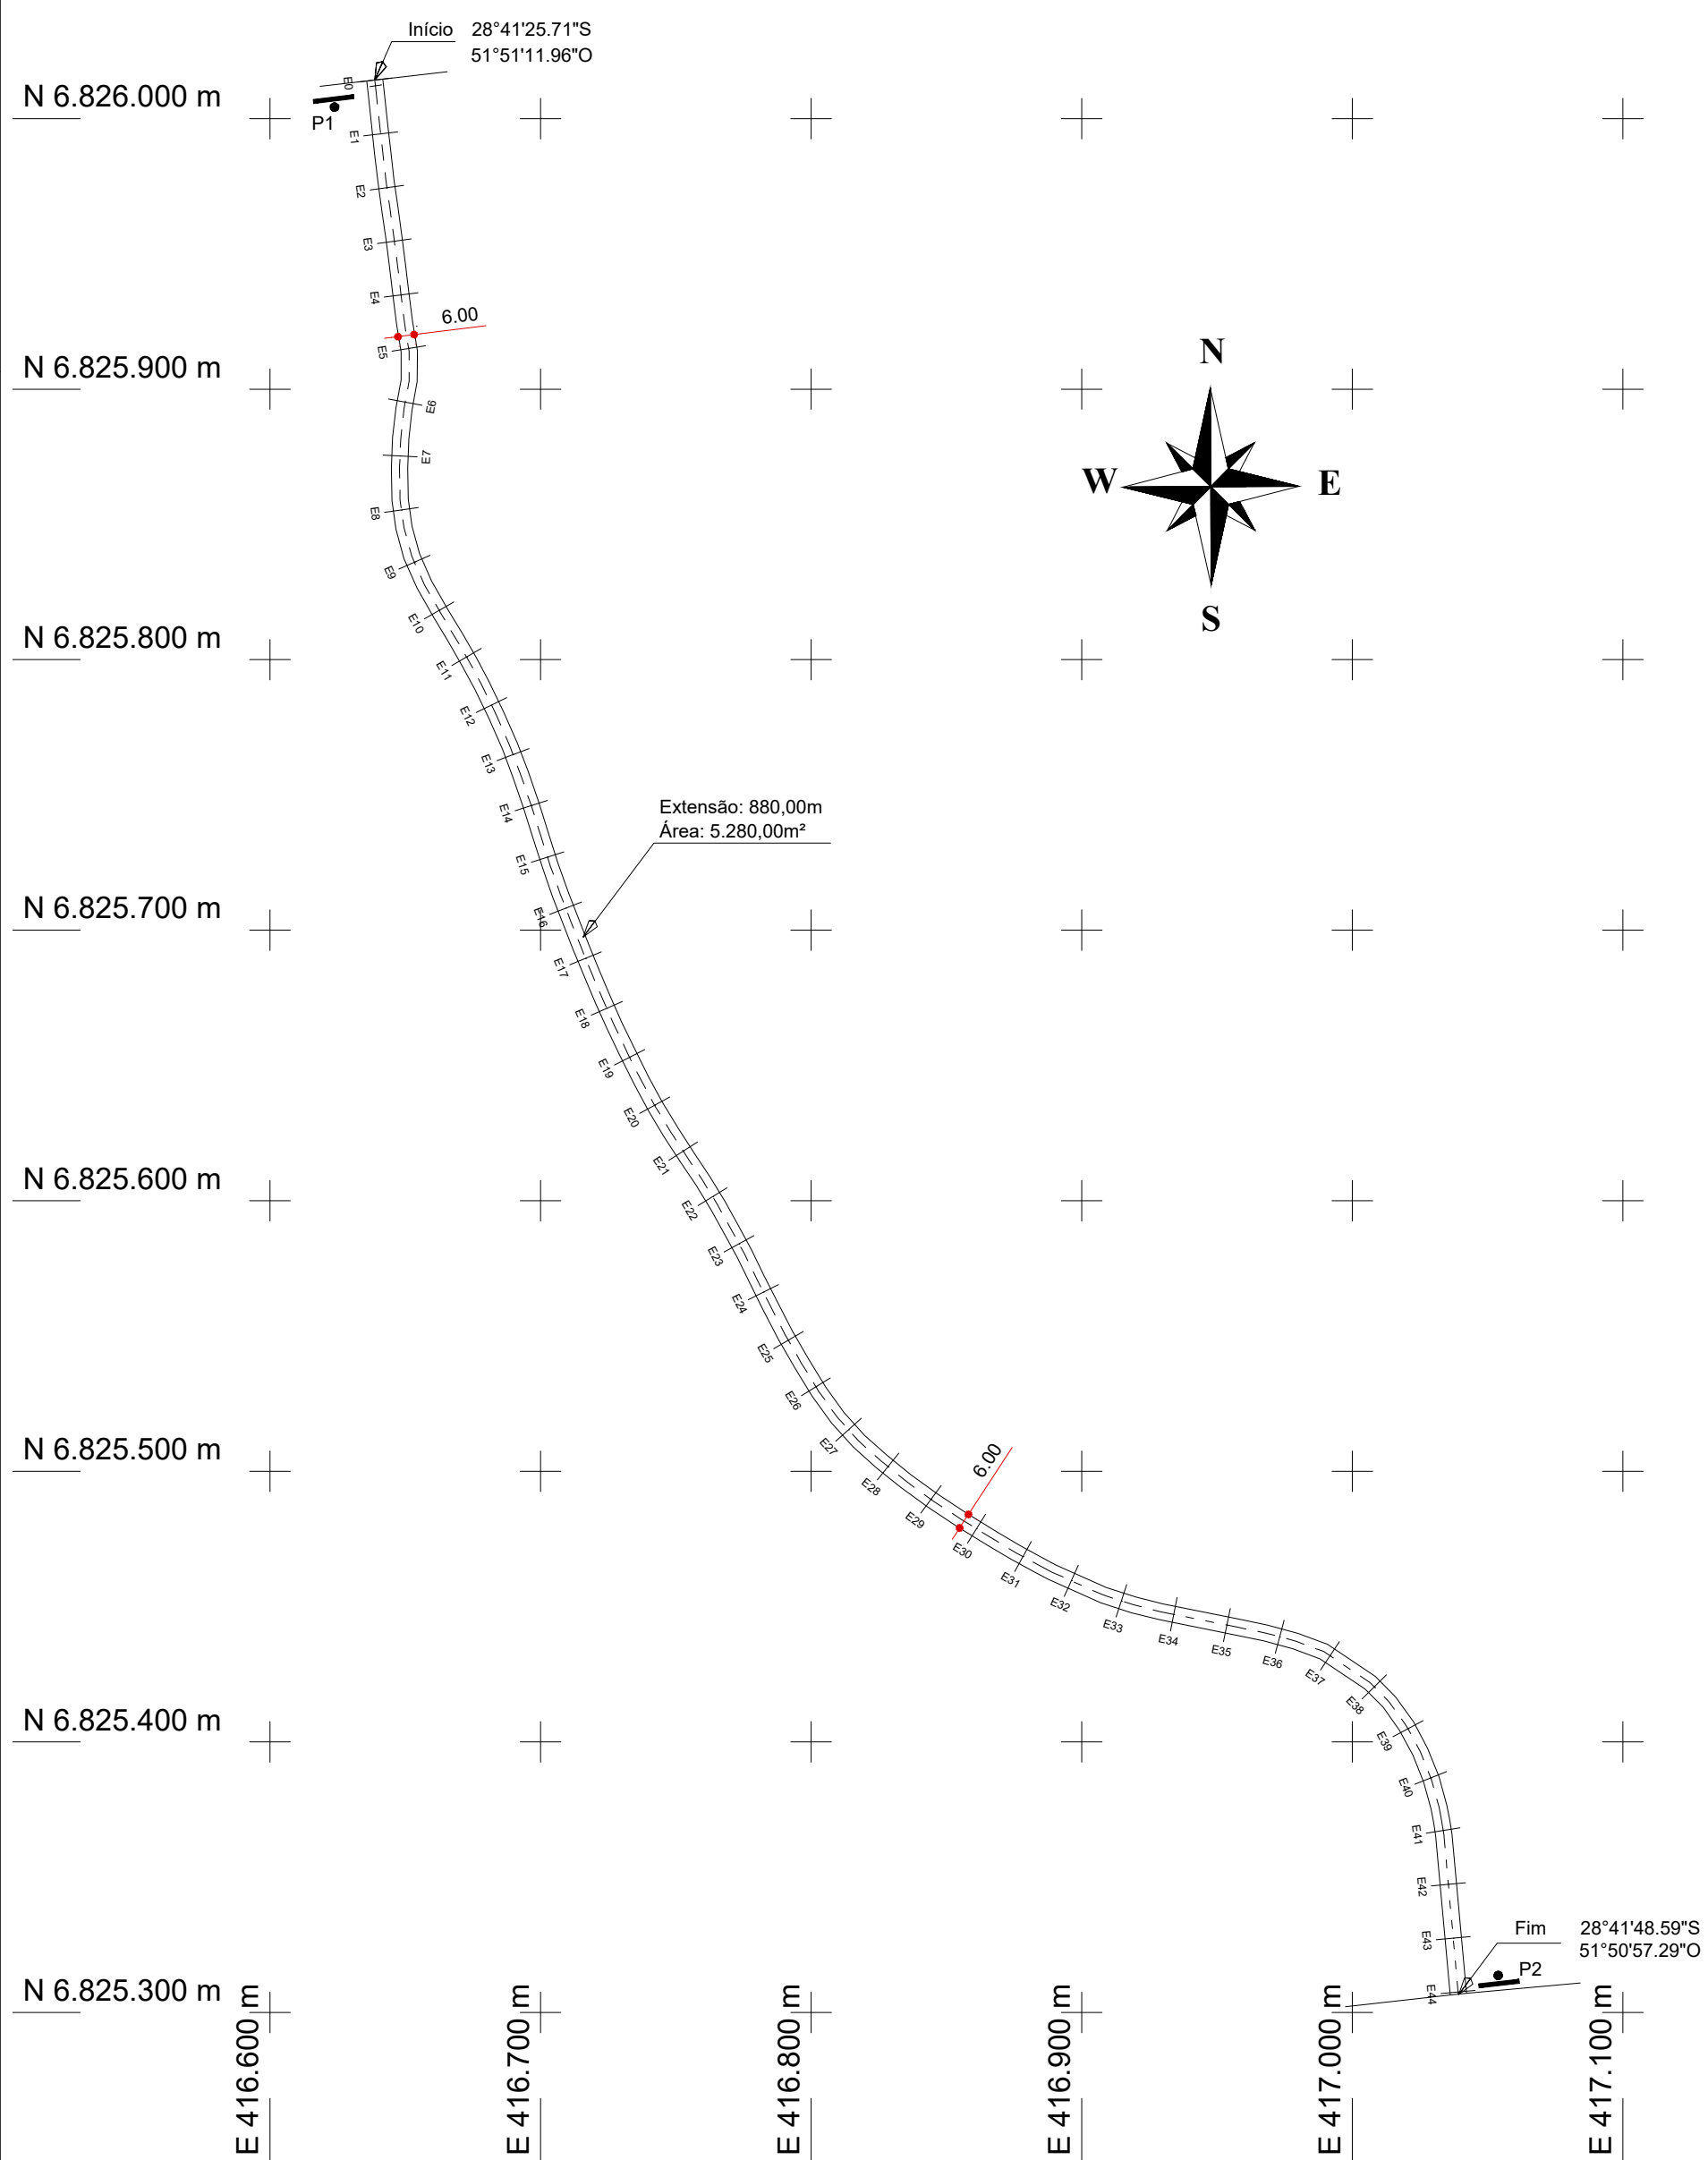

DETALHE GABARITOS E PERFIS
SISTEMA VIÁRIO E DE INFRAESTRUTURA
ESC. 1:75

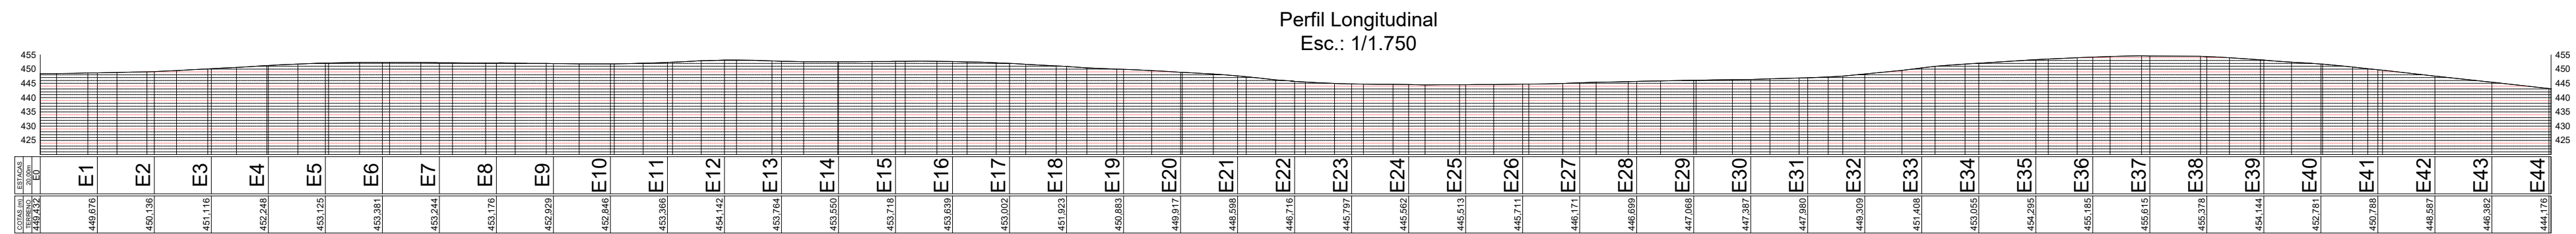

PLANTA BAIXA
SISTEMA VIÁRIO E DE INFRA-ESTRUTURA

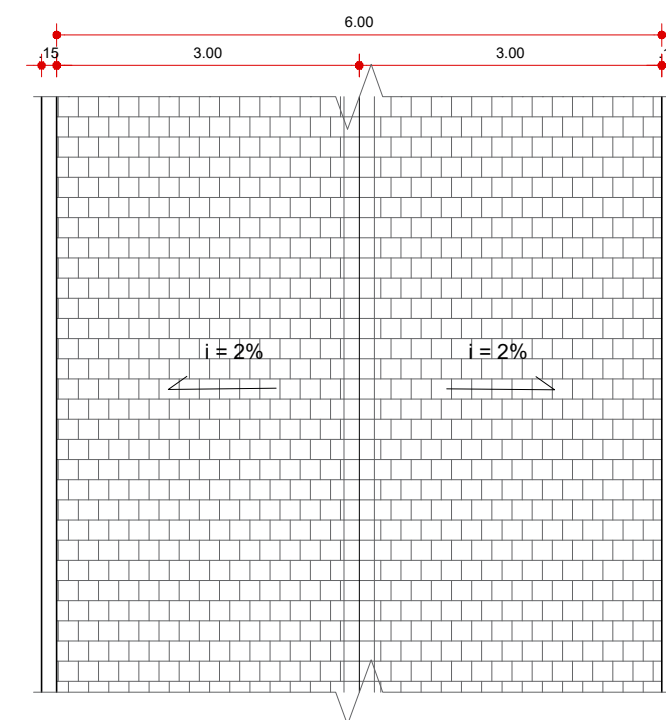

PLACAS P1=P2
REGULAMENTAÇÃO DE LIMITE DE
VELOCIDADE A 50KM/H (R-19), REDONDA, Ø600MM



C00	16/02/2026	Inicial
 MUNICÍPIO DE NOVA BASSANO Rua Silva Jardim, nº 505 CNPJ: 07.502.894/0001-04 OBRA: PAVIMENTAÇÃO POLIÉDRICA PROPRIETÁRIO: MUNICÍPIO DE NOVA BASSANO PROJETO: PLANTAS BAIXAS / PERFIL / LOCALIZAÇÃO LOCALIZAÇÃO: RUA DA HÍPICA, POVOADO ZANETTI Responsável Município: JOÃO PAULO MAROSO PREFEITO MUNICIPAL Comprimento / Área 880 m / 5.280,00 m² ESCALA: Indicada Responsável Técnico: PÂMELA H. CAPELLARI ENG.º CIVIL CREA-RS253223 Prancha: 01/01		