



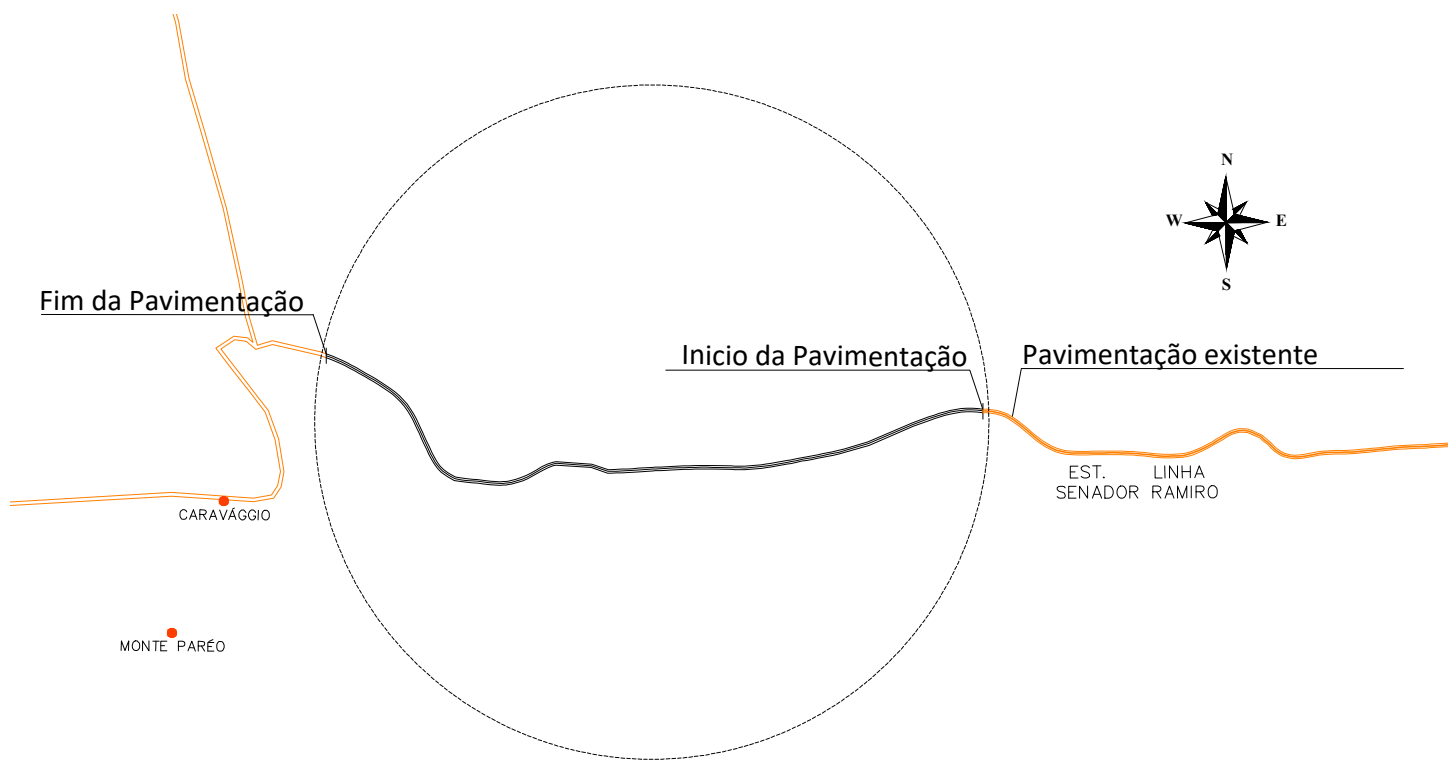


LOCALIZAÇÃO
ESC. 1:15.000


FINAL
28°44'39.03"S
51°46'14.60"O

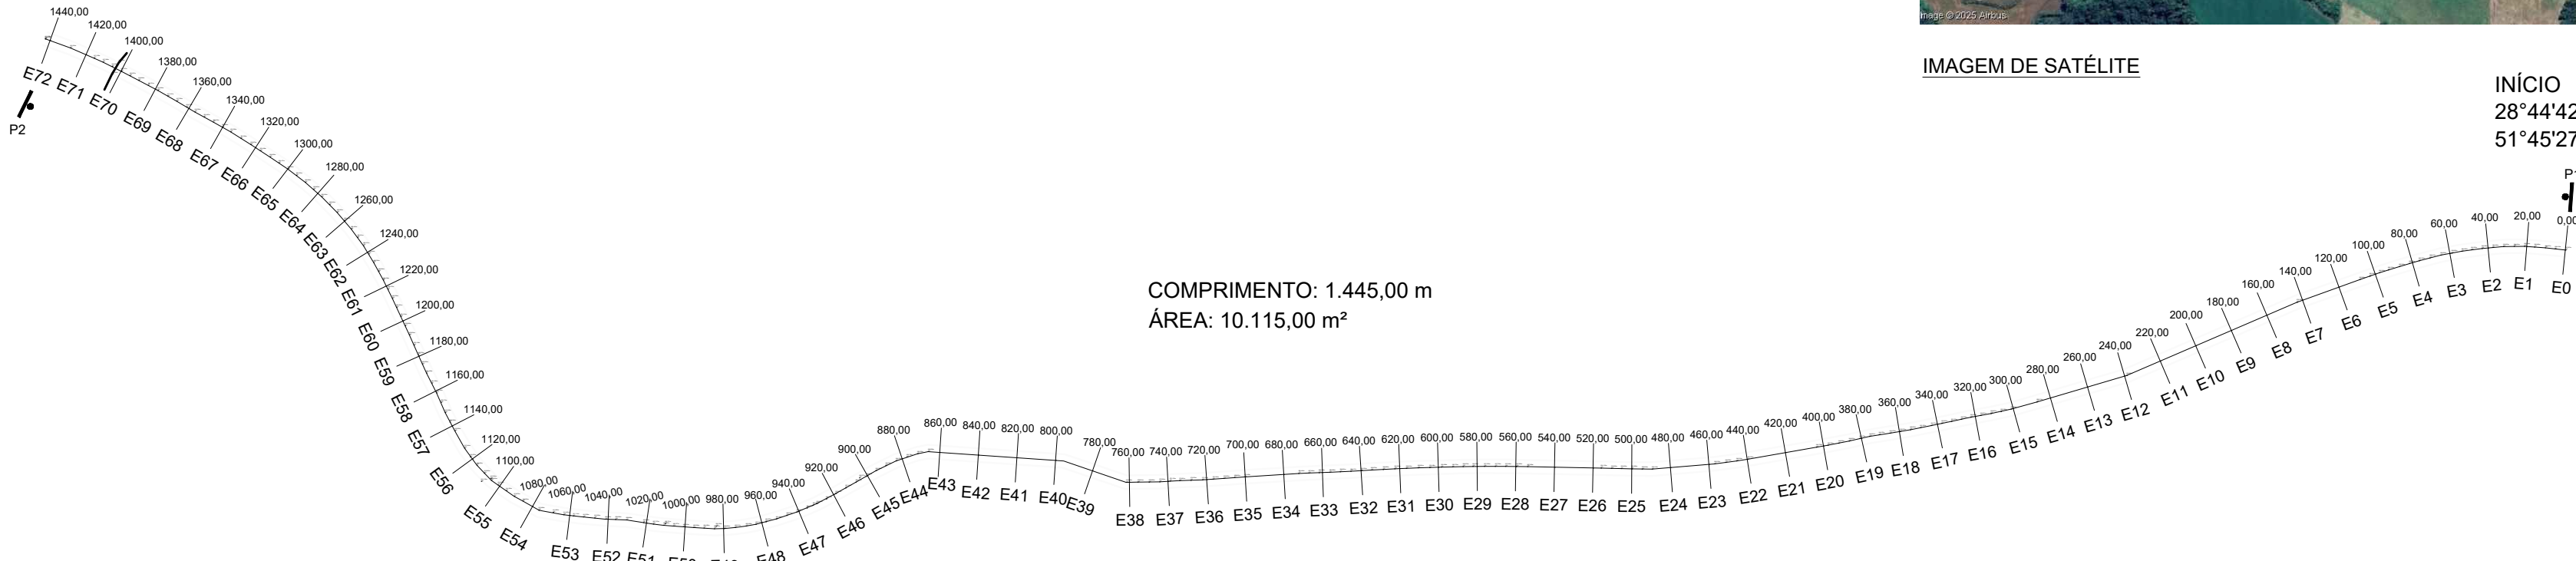

DETALHE DO TRECHO COM DIMENSÕES DE ESTACAS
ESC. 1:3.000

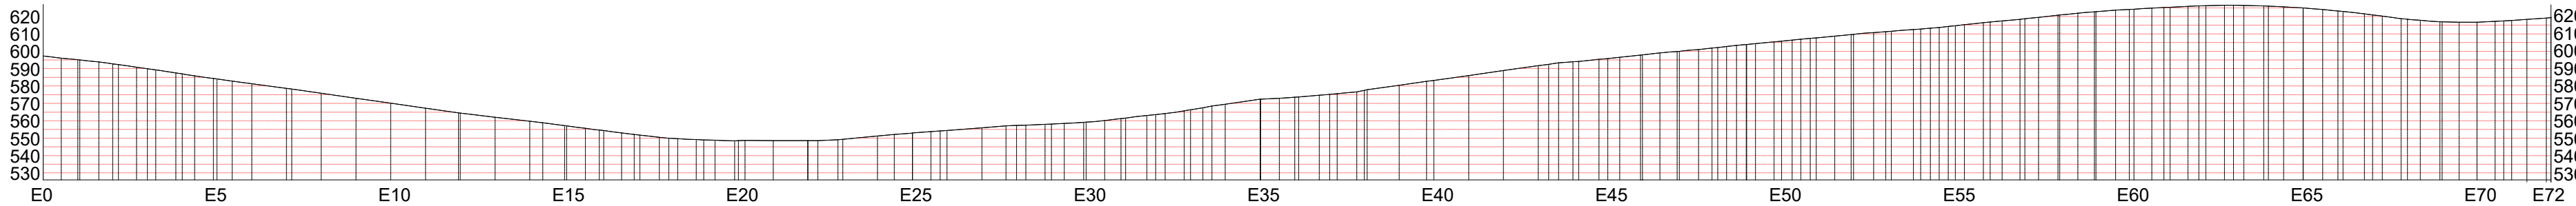

PERFIL LONGITUDINAL
ESC. 1:3.000

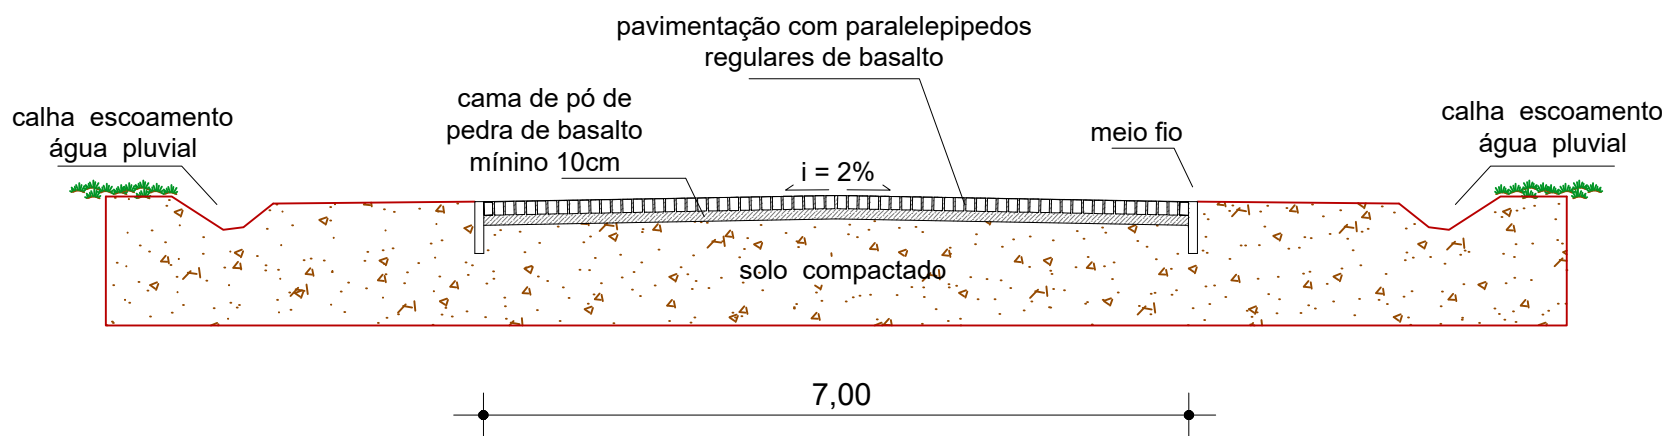

DETALHE GABARITOS E PERFIS
SISTEMA VIÁRIO E DE INFRAESTRUTURA
ESC. 1:75



PLACAS P1=P2
REGULAMENTAÇÃO DE LIMITE DE
VELOCIDADE A 50KM/H (R-19), REDONDA, Ø600MM

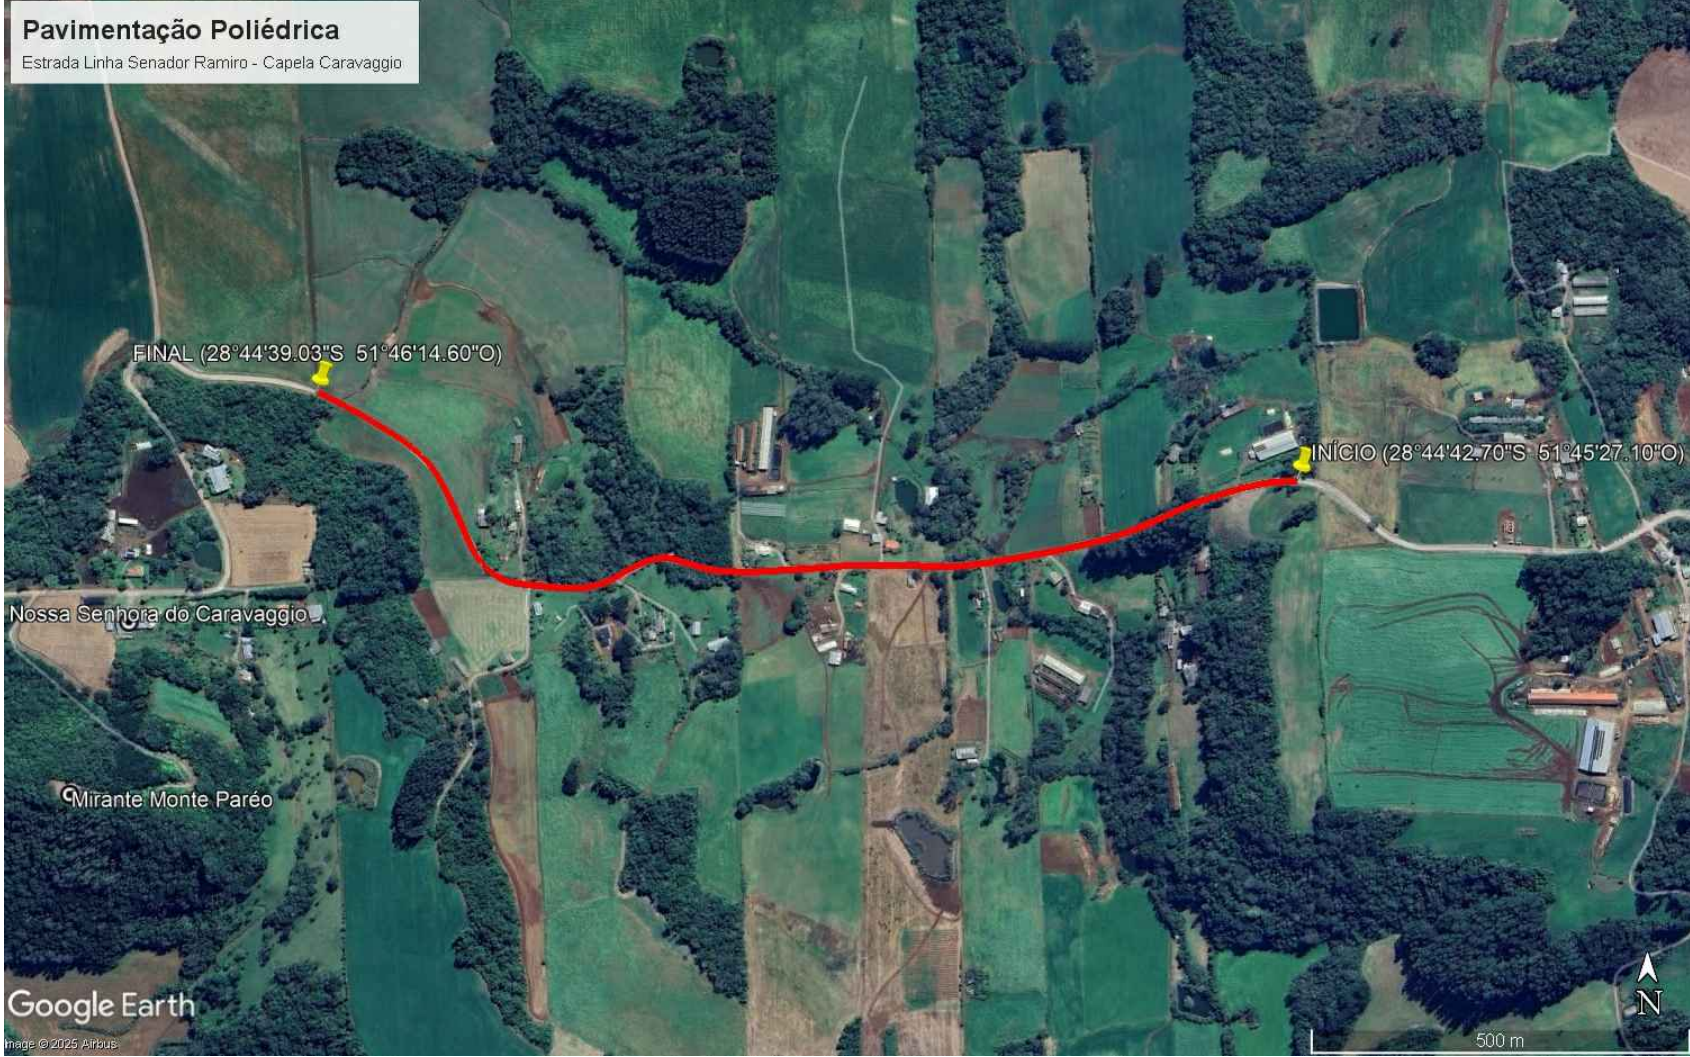


IMAGEM DE SATÉLITE

INÍCIO
28°44'42.70"S
51°45'27.10"O

C00	26/02/2026	Inicial	
 MUNICÍPIO DE NOVA BASSANO Rua Silva Jardim, nº 505 CNPJ: 87.502.894/0001-04		OBRA: PAVIMENTAÇÃO POLIÉDRICA	
		PROPRIETÁRIO: MUNICÍPIO DE NOVA BASSANO	
		PROJETO: PERFIL / LOCALIZAÇÃO	
		LOCALIZAÇÃO: Estrada Linha Senador Ramiro, Capela N. Sra. Caravaggio	
RESPONSÁVEL MUNICÍPIO: JOÃO PAULO MAROSO PREFEITO MUNICIPAL		Comprimento / Área 1.445 m / 10.115,00 m²	RESPONSÁVEL TÉCNICO: PÂMELA H. CAPPELLARI ENG.ª CIVIL CREA-RS253223
		ESCALA: Indicada	PRANCHA: 01/01