
Serafina Corrêa

ETAPA 02


Nova Bassano

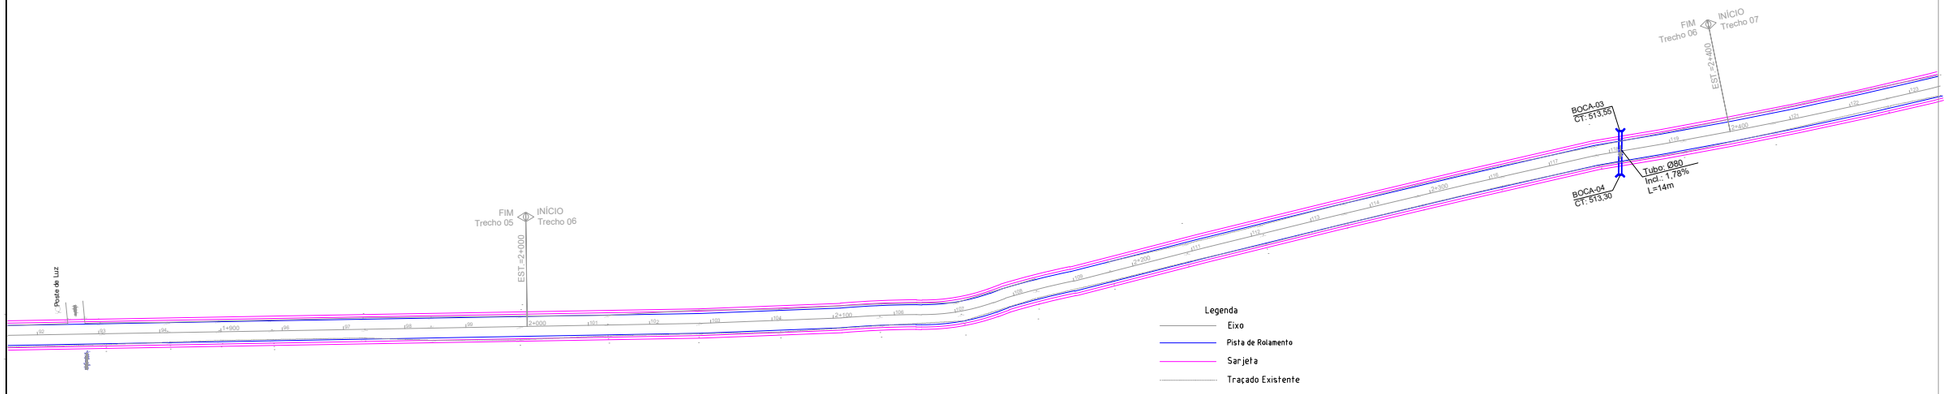

Serafina Corrêa

ETAPA 02


Nova Bassano

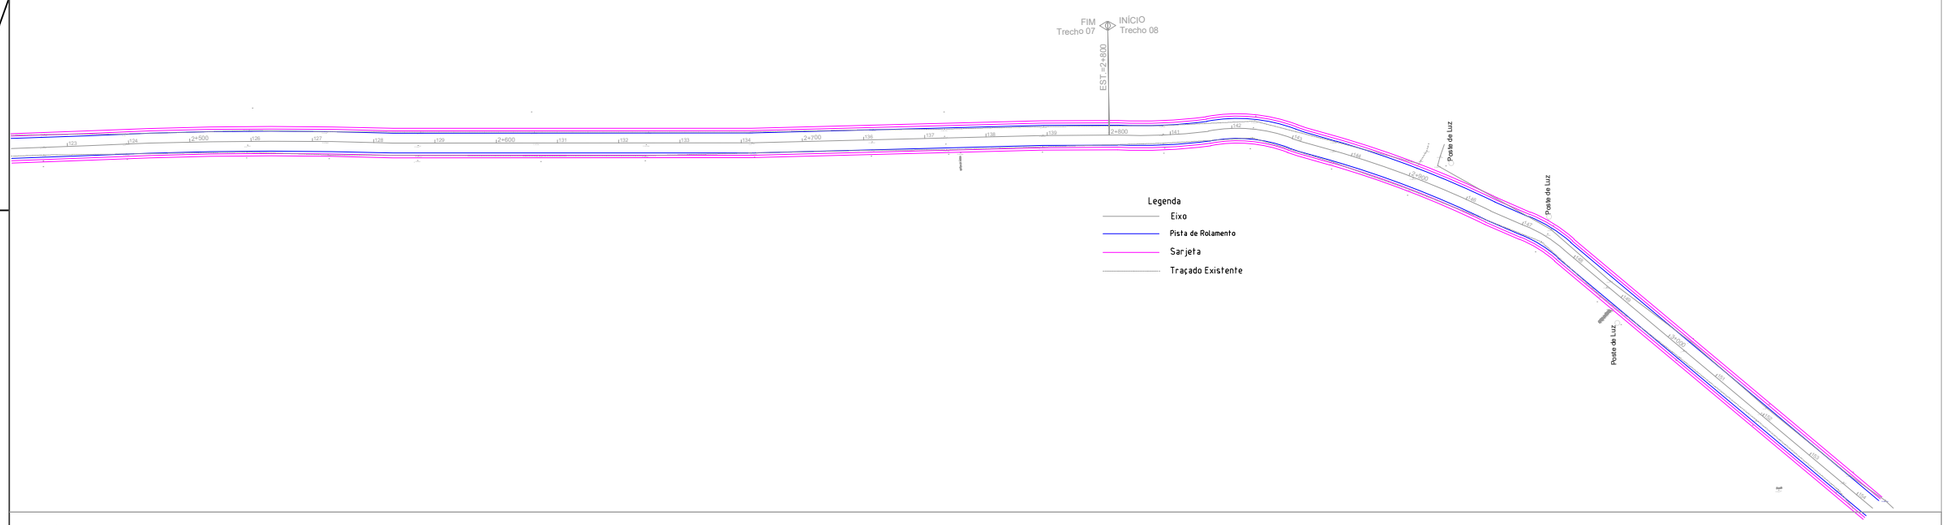

Serafina Corrêa

ETAPA 02

Nova Bassano

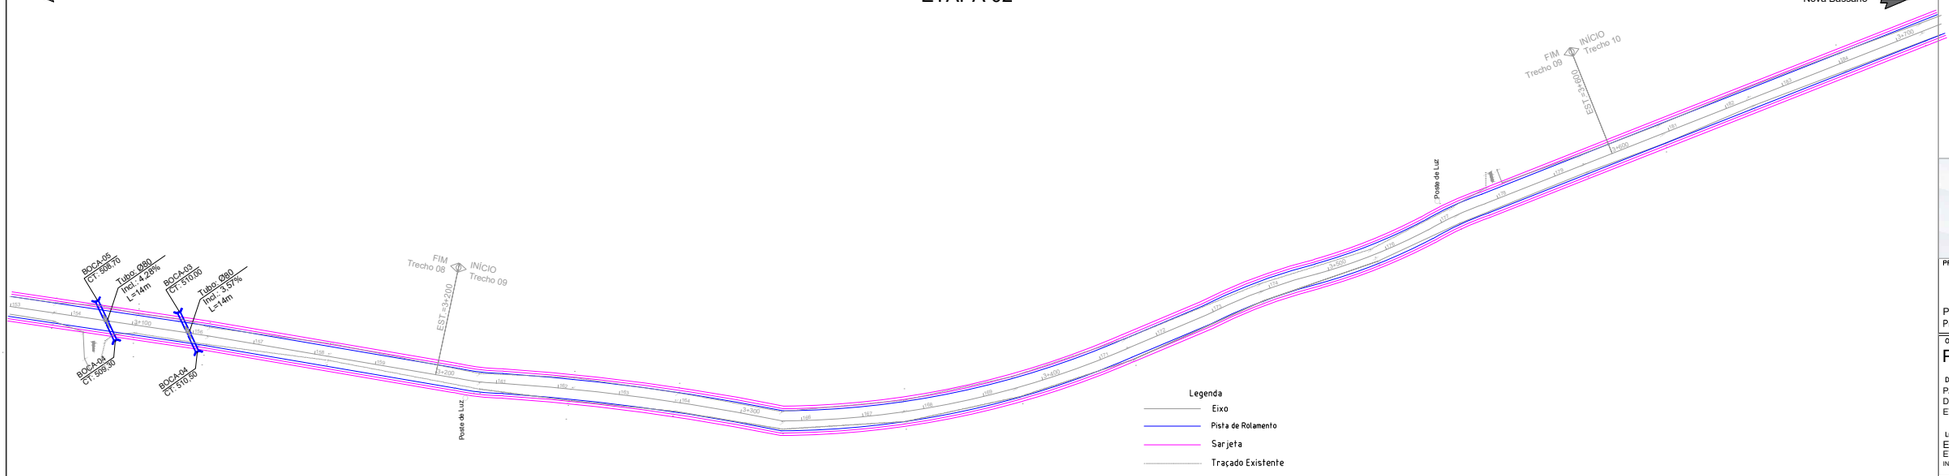

Documento assinado digitalmente

gov.br

JONATAS ALFREDO MARTINS DAS CHAGAS
Data: 02/05/2025 13:55:12-0300
Verifique em https://validar.iti.gov.br

PROEXATA ENGENHARIA

Jonatas Martins das Chagas
Engenheiro Civil - CREA RS 246244

PROEXATA ENGENHARIA E ARQUITETURA LTDA
54 9 9969.0725 | proexataeng@gmail.com
Rua Santa Maria, 183 | CEP 99260-000 | Bairro Consoladora | Casca, RS

PROPRIETÁRIO:

PREFEITURA MUNICIPAL DE NOVA BASSANO - RS — CNPJ: 87.502.894/0001-04
Prefeito: João Paulo Maroso — Endereço: Rua Silva Jardim, 505 - Centro, Nova Bassano - RS

OBJETO/OBRA:
PAVIMENTAÇÃO ASFÁLTICA EM CBUQ

DESCRIÇÃO:
PAVIMENTAÇÃO ASFÁLTICA EM CBUQ SOBRE BASE DE BGS E MACADAME SECO COM SISTEMA DE DRENAGEM
ETAPA 01 Extensão 3.740,00 (E374 a E187); ETAPA 02 Extensão 3.740,00 (E187 a E00);

LOCAL:
Estrada municipal linha Anita Garibaldi, entre Nova Bassano e Serafina Corrêa - RS
ETAPA 01 Extensão 3.740,00 (E374 a E187);
INICIO: Long.: 28°42'23"S — Latit.: 51°48'25"O
FIM: **Long.: 28°42'23"S** — **Latit.: 51°48'36"O**
ETAPA 02 Extensão 3.740,00 (E187 a E00);
INICIO: Long.: 28°42'23"S — Latit.: 51°48'36"O
FIM: Long.: 28°69'74"S — Latit.: 51°84'52"O

Área:	Desenho (CAD):
49.369,00m²	Chagas_J
Escala:	Data:
1/1 - 2000	abr/2025
ART:	Folha:
13749738	A3

ESPECIALIDADE:
EXECUTIVO

10 /18

ASSUNTO

PROJETO DRENAGEM - ETAPA 02