

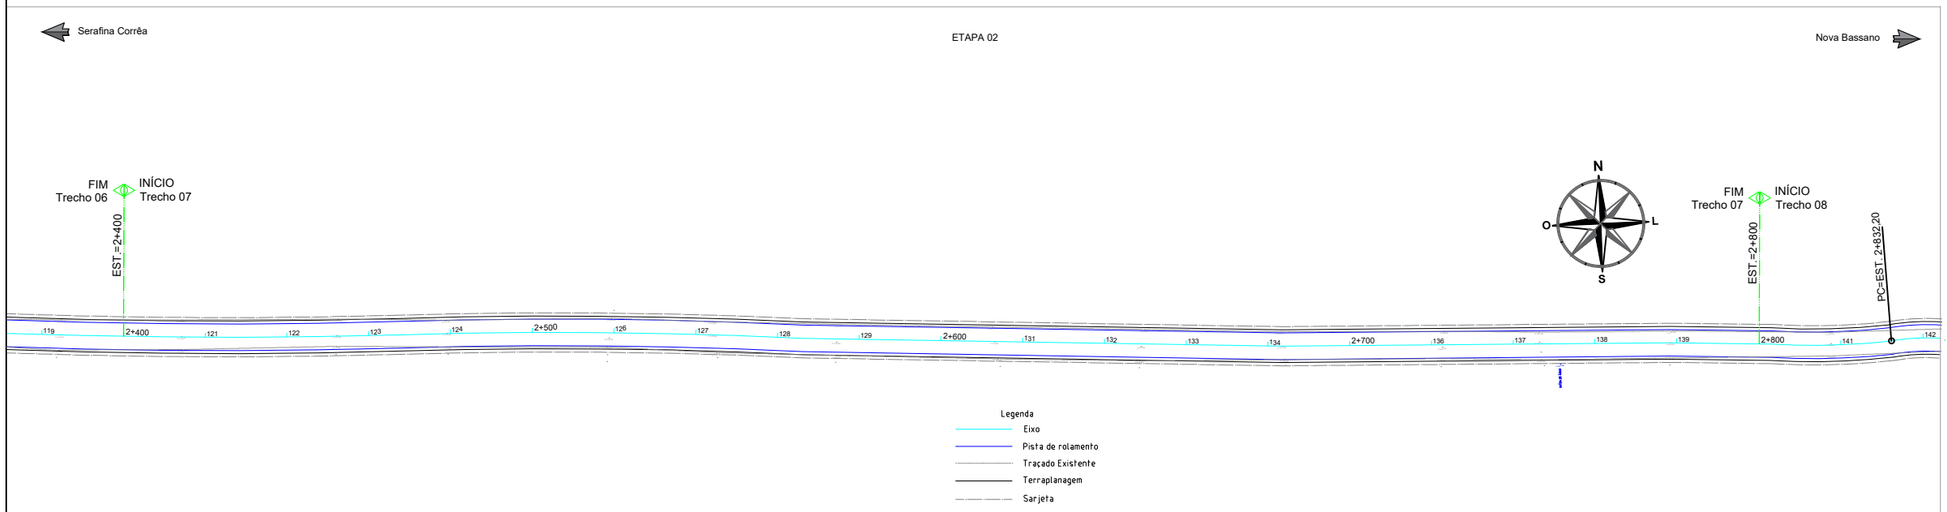


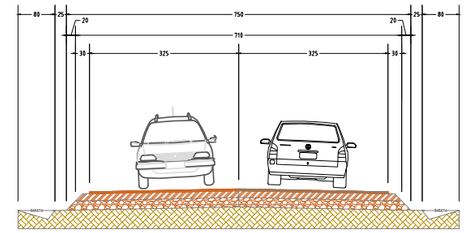


SEÇÃO TIPO

ESTRUTURA DO PAVIMENTO

CBUQ	Esp.: 4 cm	Larg.: 6,50m
Base de Brita Graduada	Esp.: 15 cm	Larg. Sup.: 6,80m Larg. Inf.: 7,10 m
Sub-Base Macadame	Esp.: 20 cm	Larg. Sup.: 7,10m Larg. Inf.: 7,50 m
Terraplanagem		Larg.: 8,00m

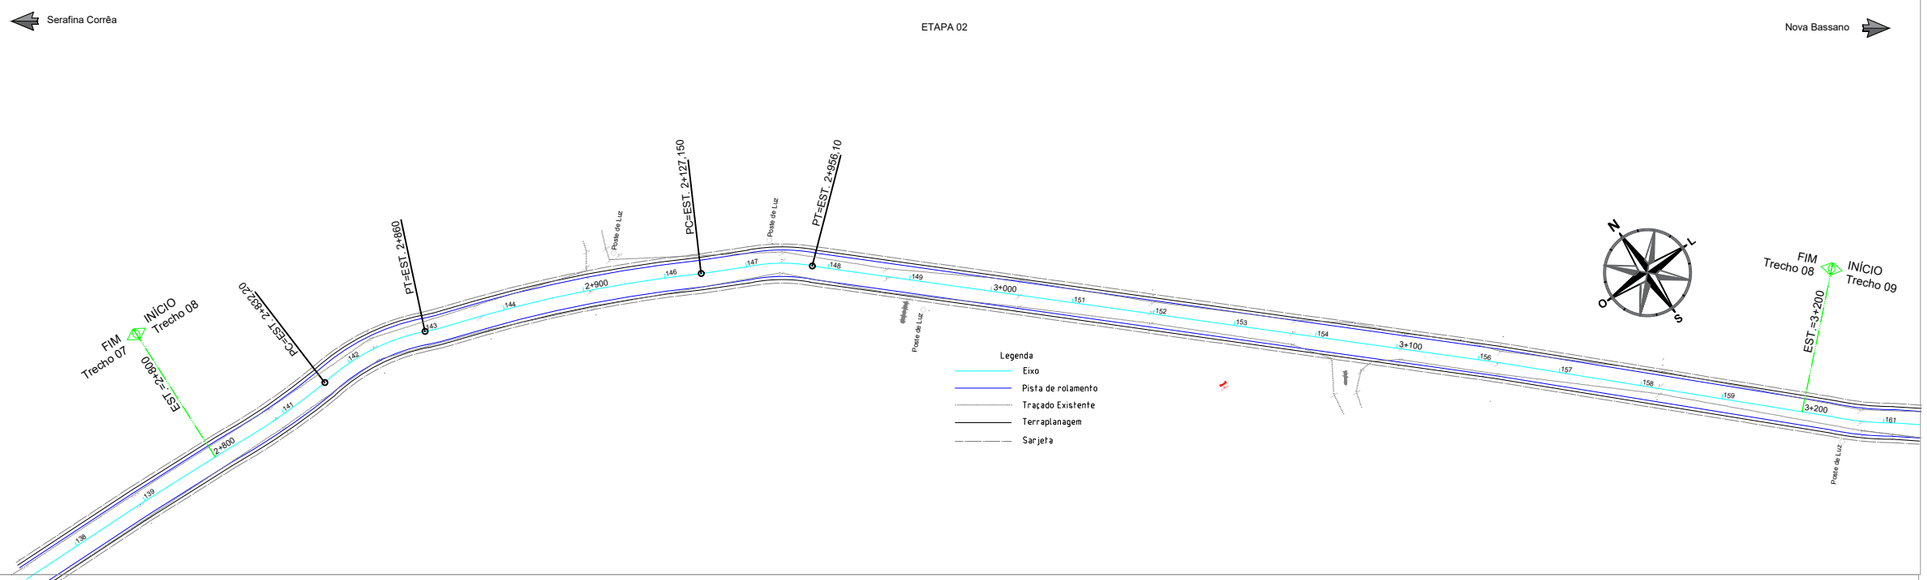

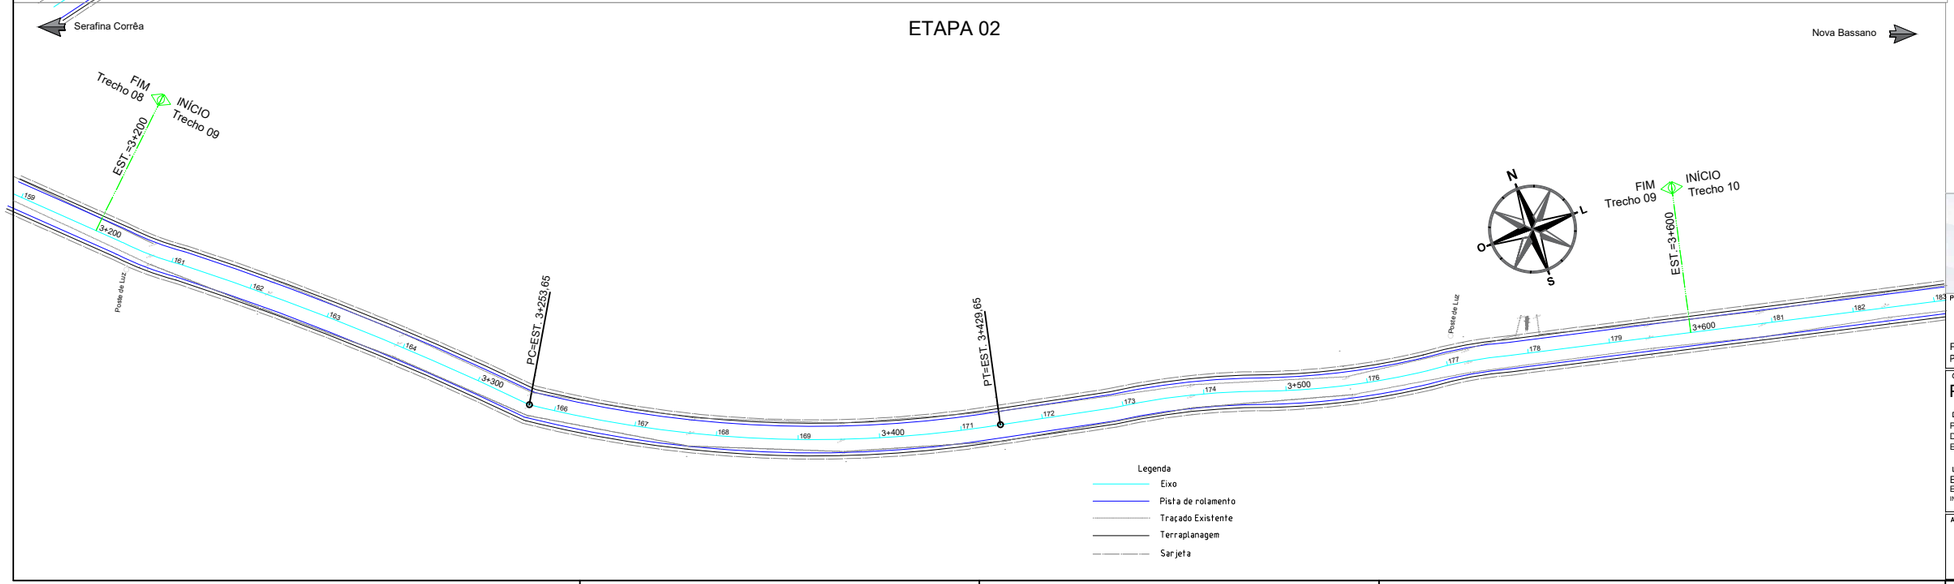

Documento assinado digitalmente
gov.br
JONATAS ALFREDO MARTINS DAS CHAGAS
Data: 02/05/2025 13:53:36-0300
Verifique em https://validar.iti.gov.br

PROEXATA ENGENHARIA
Jonatas Martins das Chagas
Engenheiro Civil - CREA RS 246244
PROEXATA ENGENHARIA E ARQUITETURA LTDA
54 9 9969.0725 proexataeng@gmail.com
Rua Santa Maria, 183 | CEP 99260-000 | Bairro Consoladora | Casca, RS

PROPRIETÁRIO:

PREFEITURA MUNICIPAL DE NOVA BASSANO - RS CNPJ: 87.502.894/0001-04
Prefeito: João Paulo Maroso Endereço: Rua Silva Jardim, 505 - Centro, Nova Bassano - RS

OBJETO/OBRA:
PAVIMENTAÇÃO ASFÁLTICA EM CBUQ

DESCRIÇÃO:
PAVIMENTAÇÃO ASFÁLTICA EM CBUQ SOBRE BASE DE BGS E MACADAME SECO COM SISTEMA DE DRENAGEM
ETAPA 01 Extensão 3.740,00 (E374 a E187); ETAPA 02 Extensão 3.740,00 (E187 a E00);

LOCAL:
Estrada municipal linha Anita Garibaldi, entre Nova Bassano e Serafina Corrêa - RS
ETAPA 01 Extensão 3.740,00 (E374 a E187); ETAPA 02 Extensão 3.740,00 (E187 a E00);
INICIO: Long.: 28°42'23"S Lati.: 51°46'25"O FIM: **Long.: 28°42'23"S Lati.: 51°48'38"O** INICIO: Long.: 28°42'23"S Lati.: 51°48'36"O FIM: Long.: 28°69'74"S Lati.: 51°84'52"O

Área: 49.369,00m²	Desenho (CAD): Chagas_J
Escala: 1/ 1500	Data: abr/2025
ART: 13749738	Folha: A3

ESPECIALIDADE: EXECUTIVO
04 /18

ASSUNTO
PROJETO GEOMÉTRICO - ETAPA 02
TRECHO 07 - TRECHO 08 - TRECHO 09