FZ
CONCRETIZA
INCORPORADORA

CADERNO DE DETALHAMENTOS
PROJETO DE INTERIORES
FARMÁCIA E ADMINISTRAÇÃO

SECRETARIA MUNICIPAL DE SAÚDE
NOVA ARAÇA - RS

Autenticação do documento no site https://citta.click/BA11810D6A25CF3D utilizando a chave 'BA11810D6A25CF3D'

Divisórias em drywall ou mdf

Alvenaria Existente

JANELAS:

J1 - 204 x 122 x 92cm
J2 - 206 x 123 x 92cm
J3 - 203 x 123 x 92cm

OBS: ORÇAR CORTINAS TIPO ROLO COM TELA SOLAR

LEGENDA:

01 - Espera/Atendimento
02 - Hall/Filtro de agua
03 - Circulação Banheiro
04 - 03 Guichês
05 - Circulação
06 - Sala ADM
07 - Armazenamento Farmácia
08 - Mesas de trabalho
09 - Banheiro Existente
10 - Mesa abaixo da escada
11 - Armazenamento e Copa
12 - Sala de medicamentos Controlado

01 PLANTA BAIXA | FARMÁCIA
ESC.: 1/50

FZ CONCRETIZA INCORPORADORA

Autenticação do documento no site https://citta.click/BA11810D6A25CF3D utilizando a chave 'BA11810D6A25CF3D'

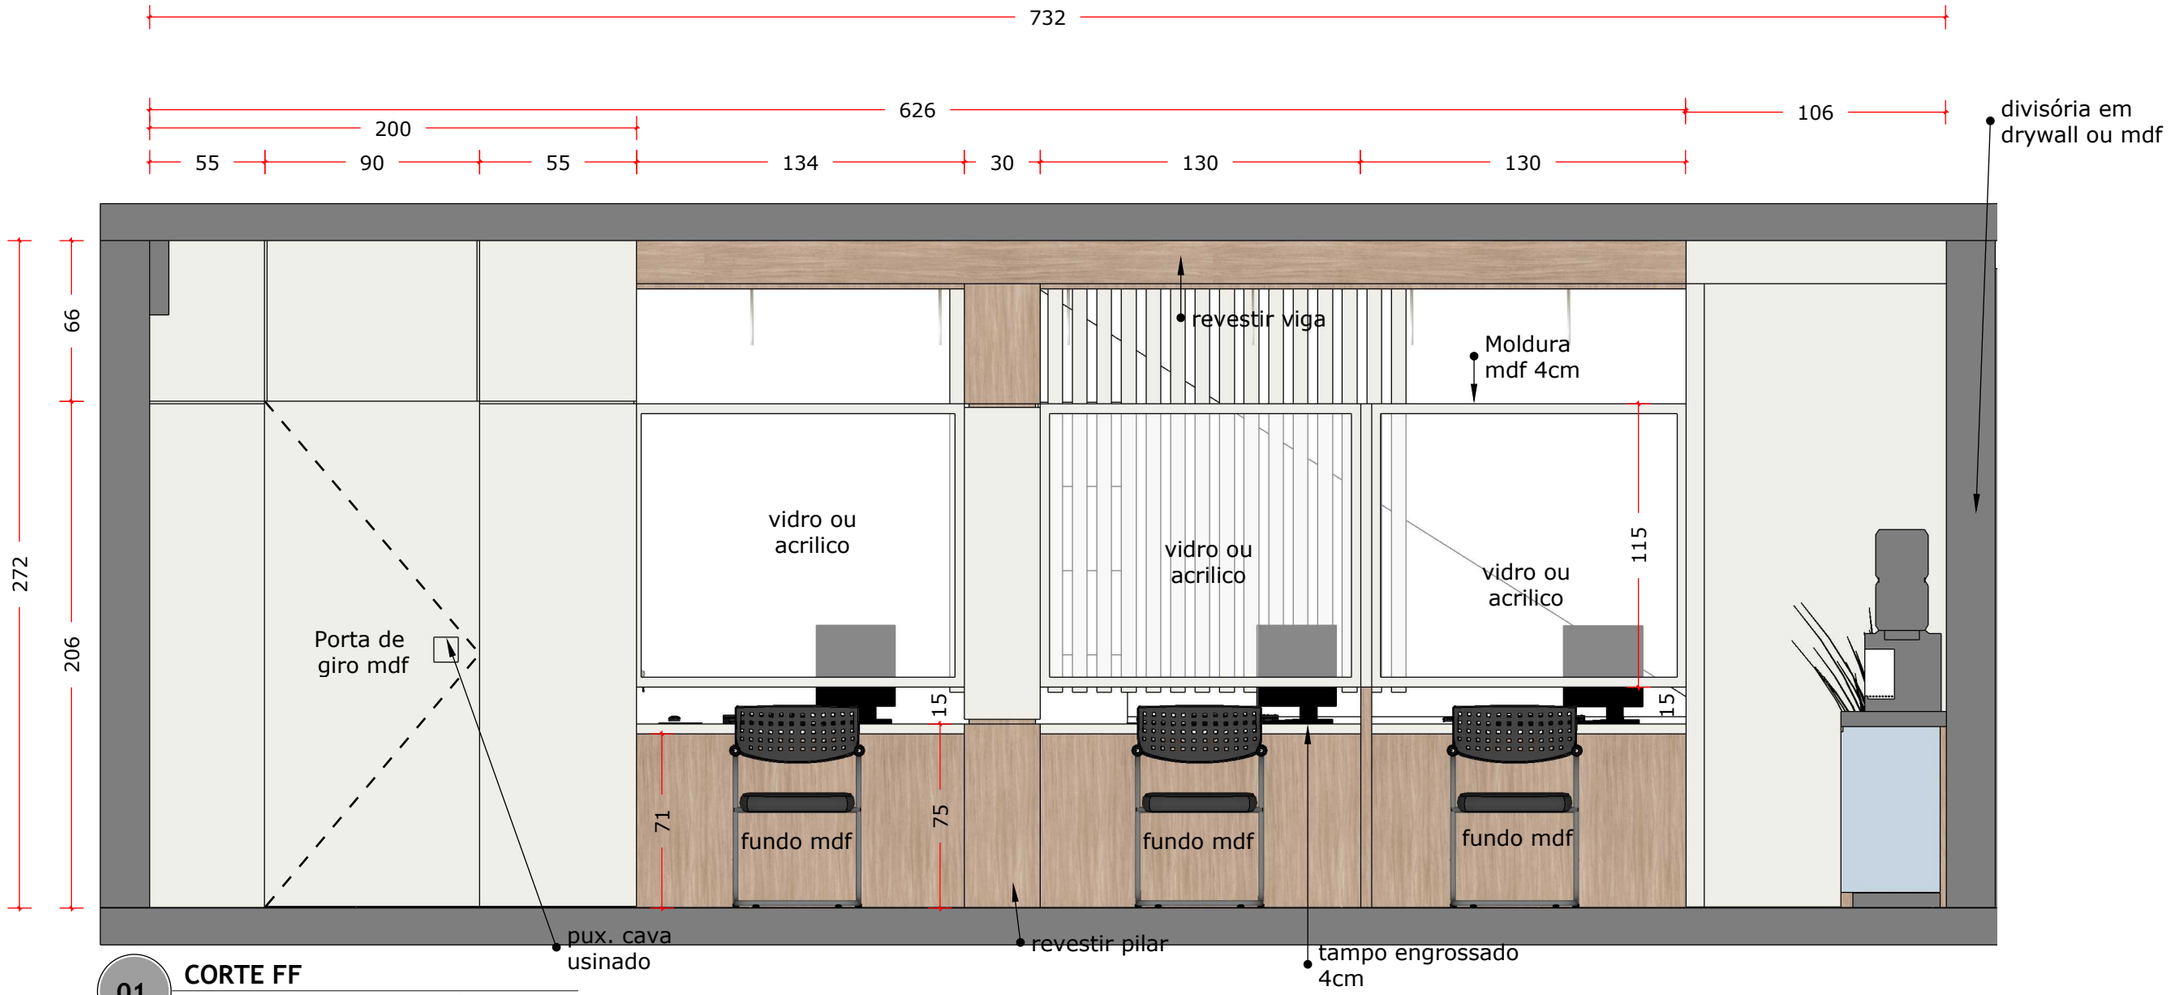

01 **CORTE FF**

ESC.: 1/25



MDF BEIGE MATT

MDF AMADEIRADO SAVANA OU ITAPUÃ

FZ CONCRETIZA INCORPORADORA

Autenticação do documento no site https://citta.click/BA11810D6A25CF3D utilizando a chave 'BA11810D6A25CF3D'

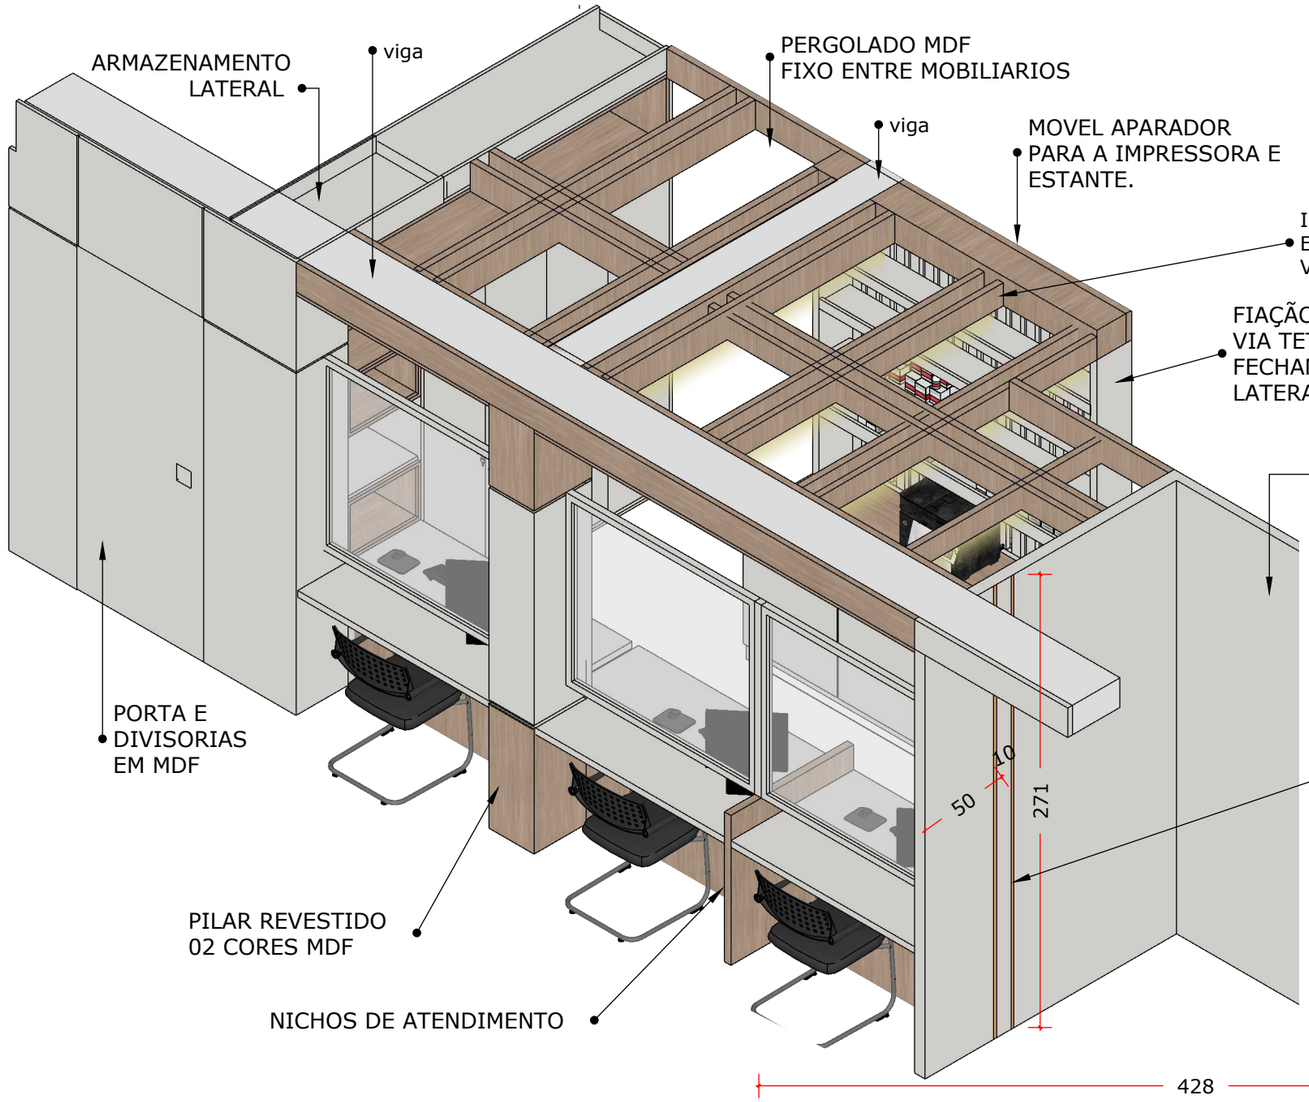

01 **ISOMETRICA GUICHES DE ATENDIMENTO**

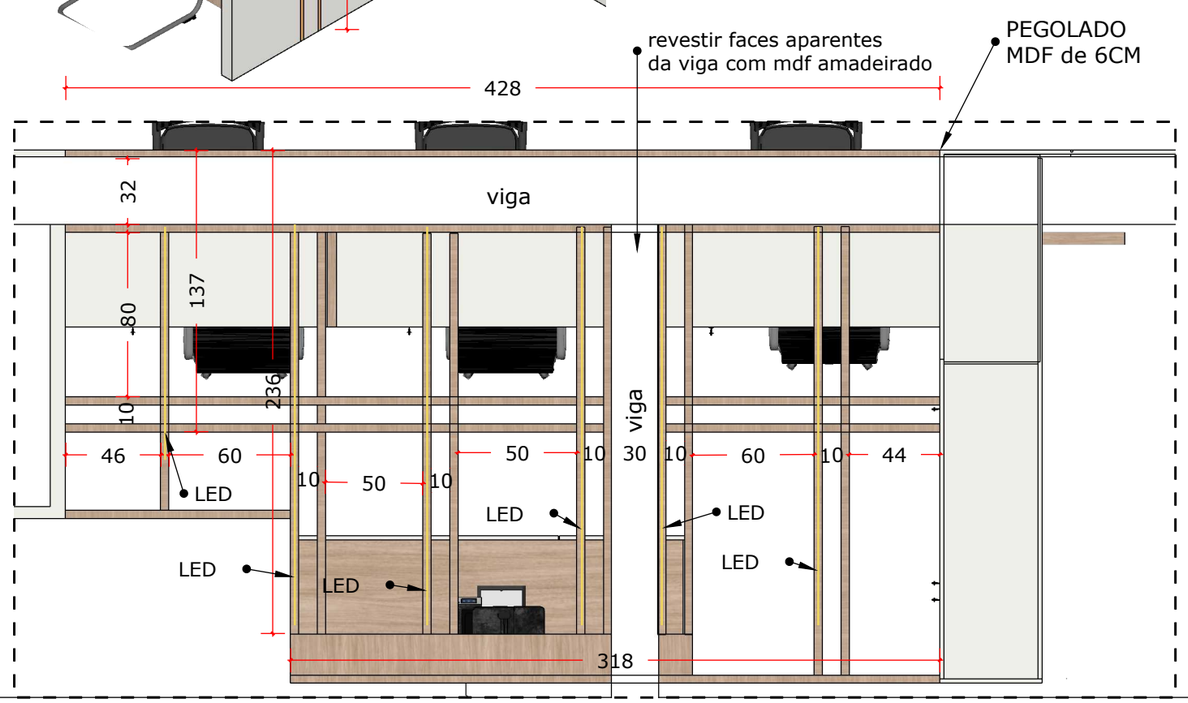

MDF BEIGE MATT

MDF AMADEIRADO SAVANA OU ITAPUÃ

PERFIL DIFUSOR LED 3000 EMBUTIDO NO MDF

FZ CONCRETIZA INCORPORADORA

01 **PLANTA BAIXA PERGOLADO**
ESC.: 1/30

Autenticação do documento no site https://citta.click/BA11810D6A25CF3D utilizando a chave 'BA11810D6A25CF3D'

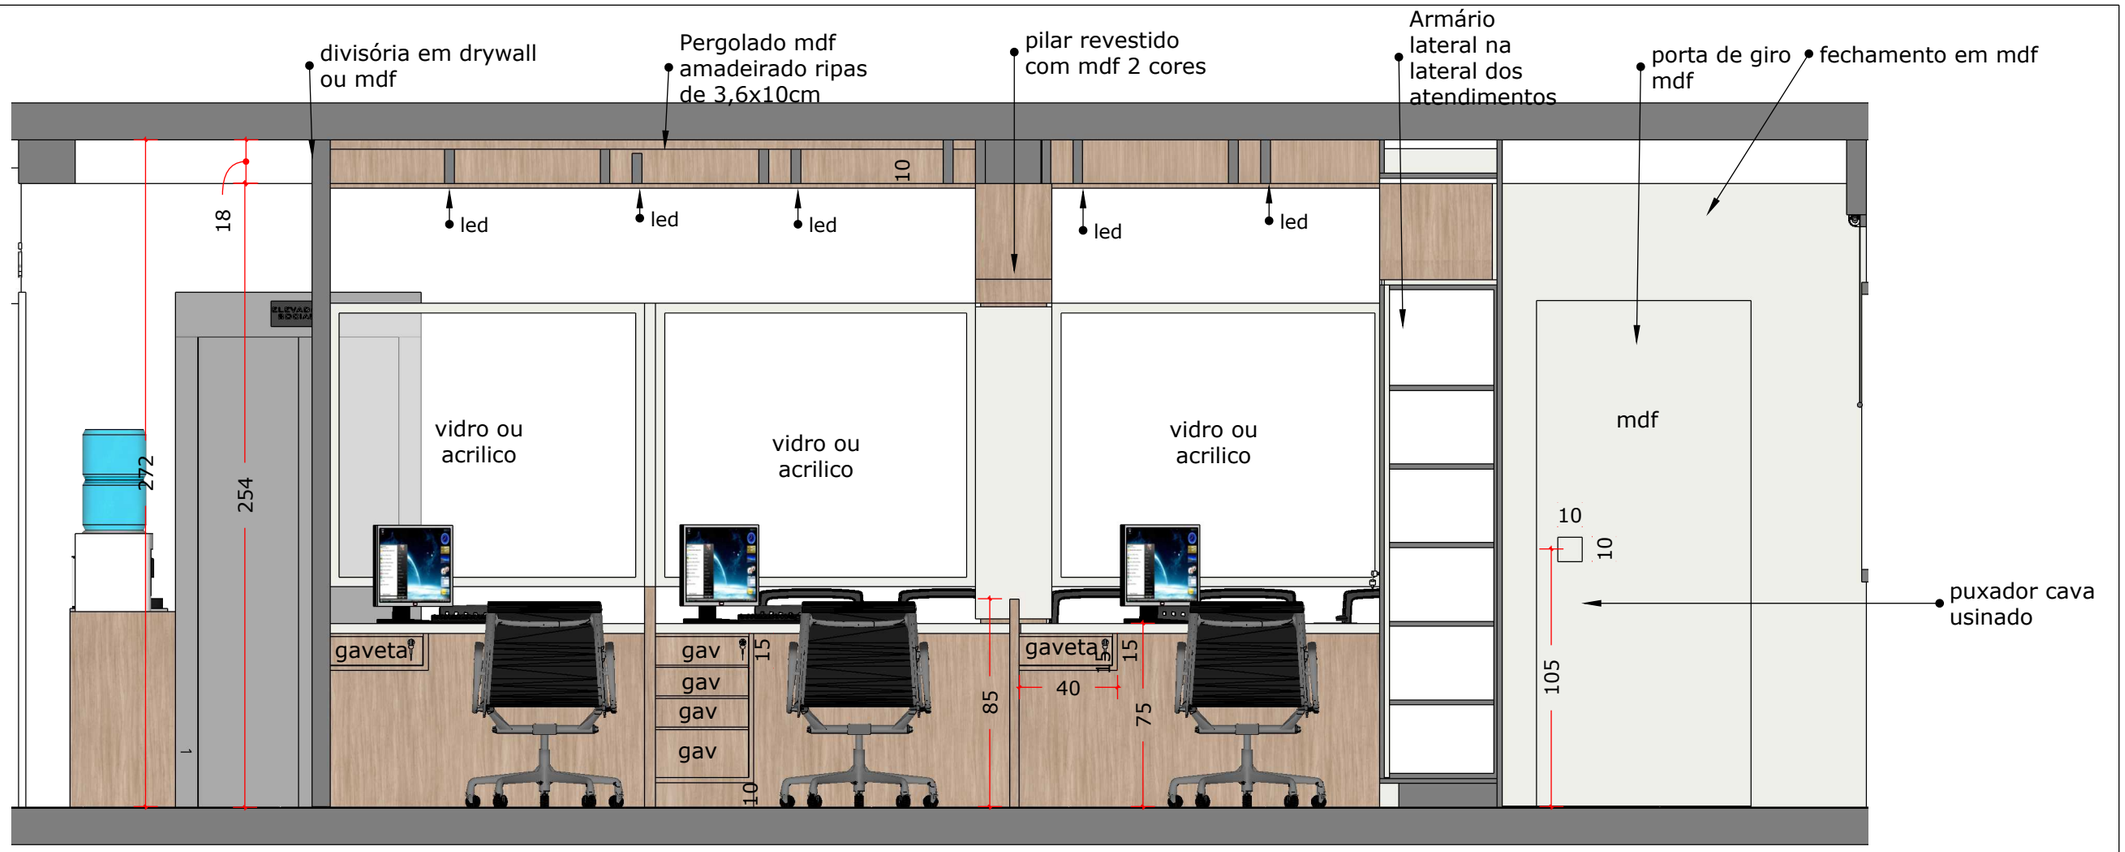

OBS: Prever chave para cada uma das gavetas da área de atendimento

obs: Prever tomadas passafios e demais itens necessarios funcionamento dos eletronicos

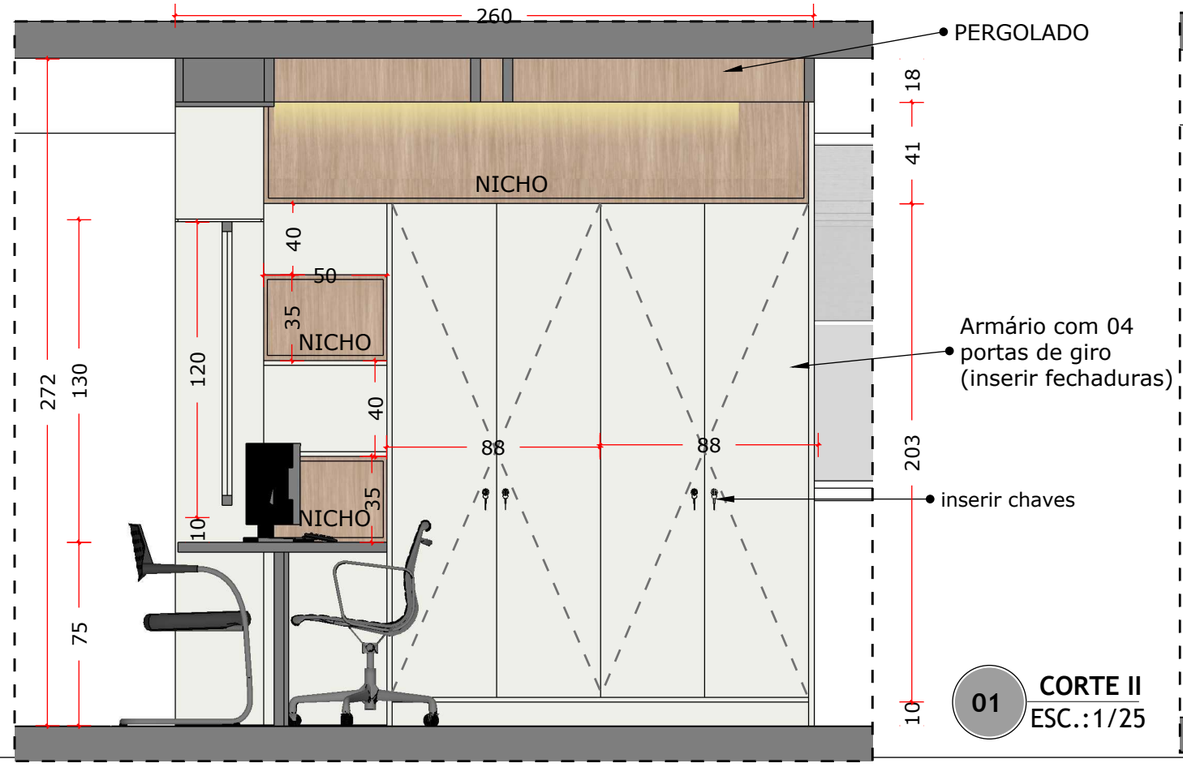

01 CORTE II
ESC.:1/25

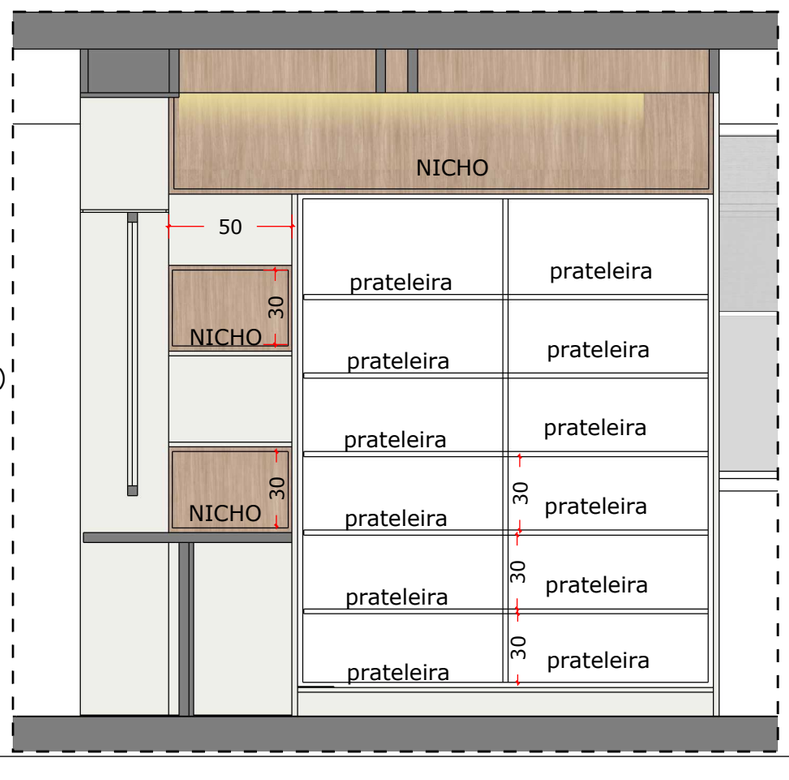

01 CORTE GG
ESC.:1/25

01 CORTE II
ESC.:1/25

FZ CONCRETIZA INCORPORADORA

Autenticação do documento no site https://citta.click/BA11810D6A25CF3D utilizando a chave 'BA11810D6A25CF3D'

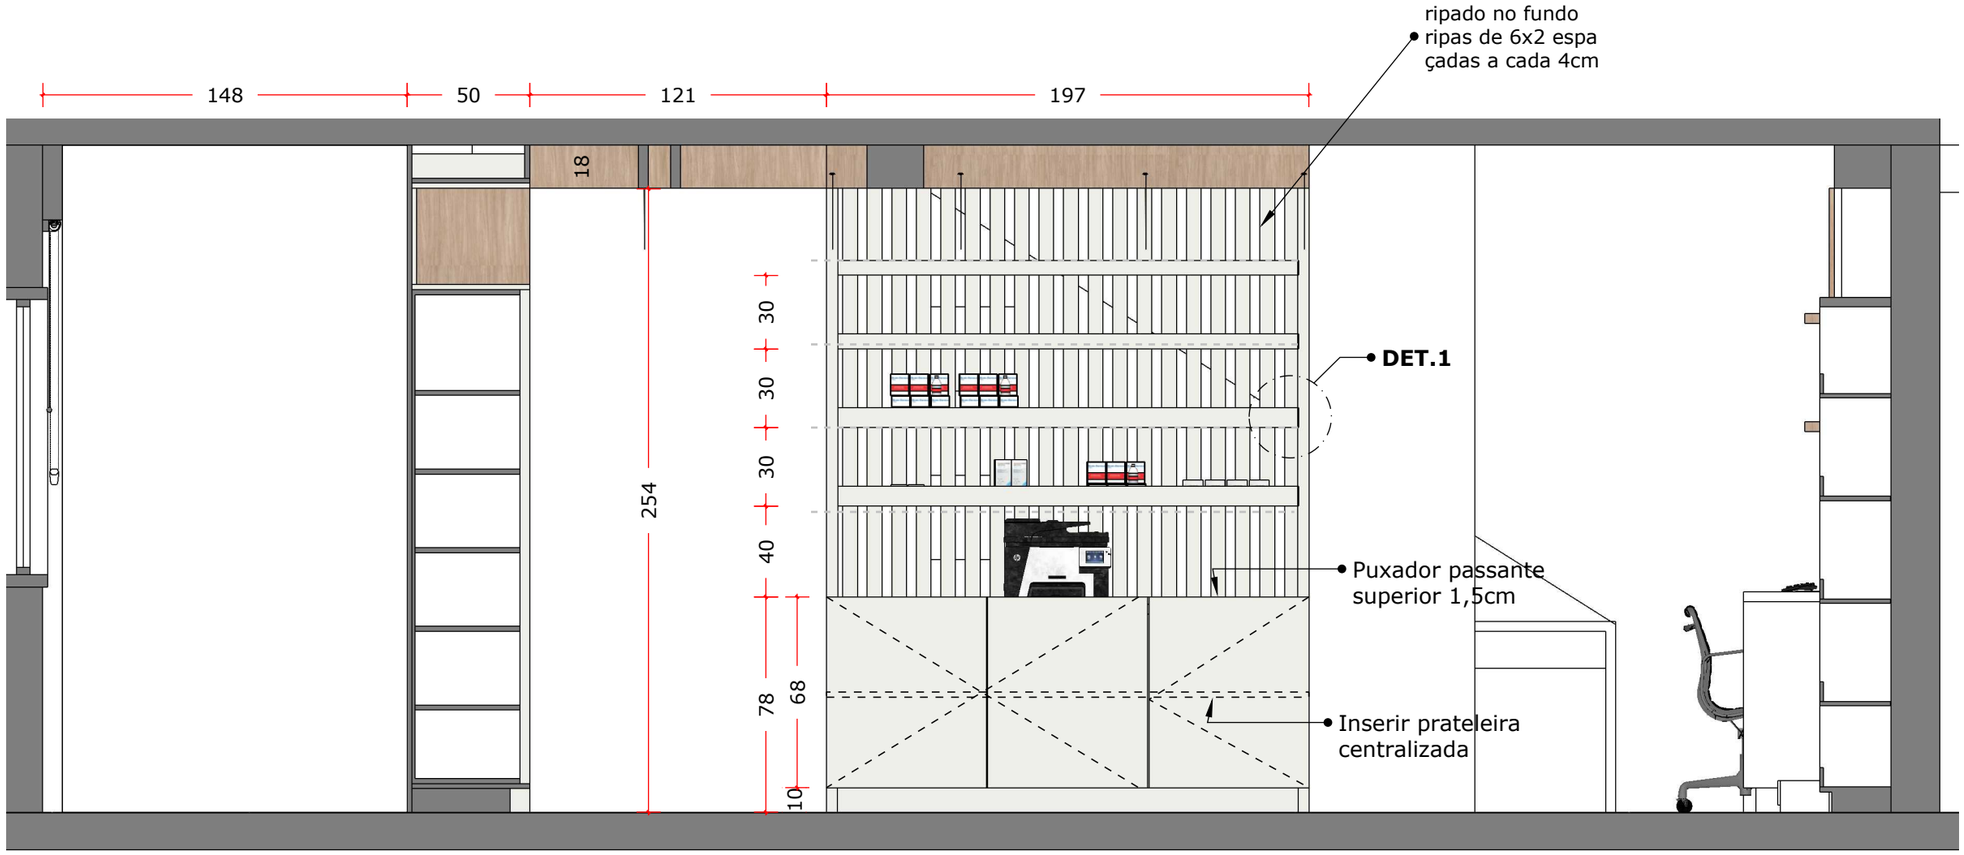

01 CORTE HH
ESC.:1/25

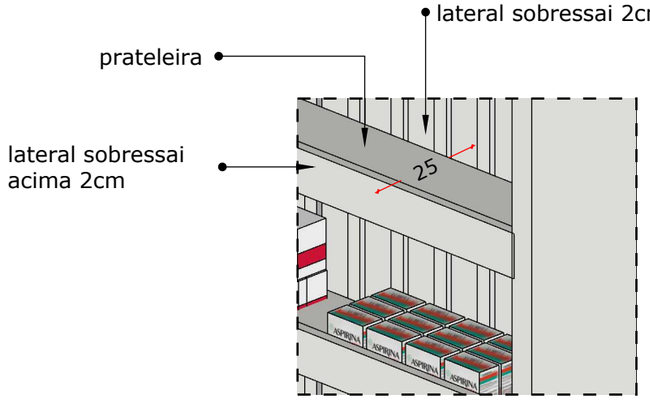

01 DET.01
ESC.:1/15

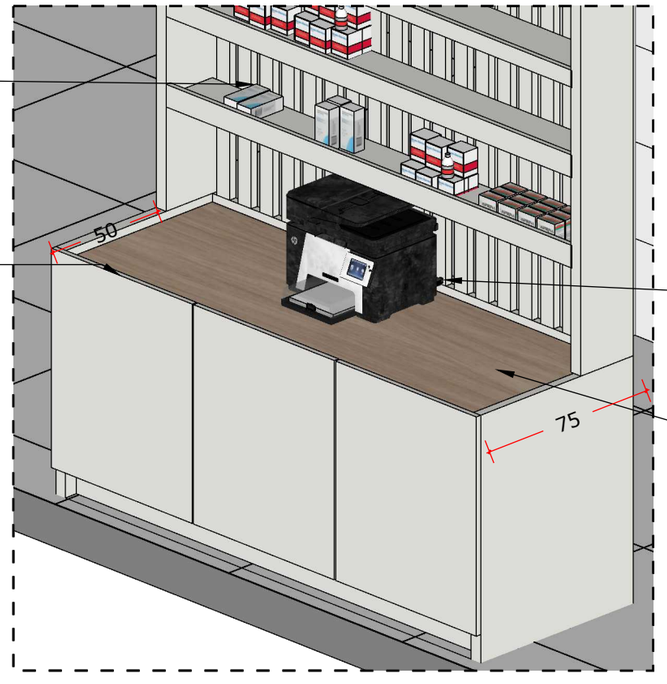

MDF BEIGE MATT

MDF AMADEIRADO
SAVANA OU ITAPUÃ

FZ CONCRETIZA
INCORPORADORA

Autenticação do documento no site https://citta.click/BA11810D6A25CF3D utilizando a chave 'BA11810D6A25CF3D'

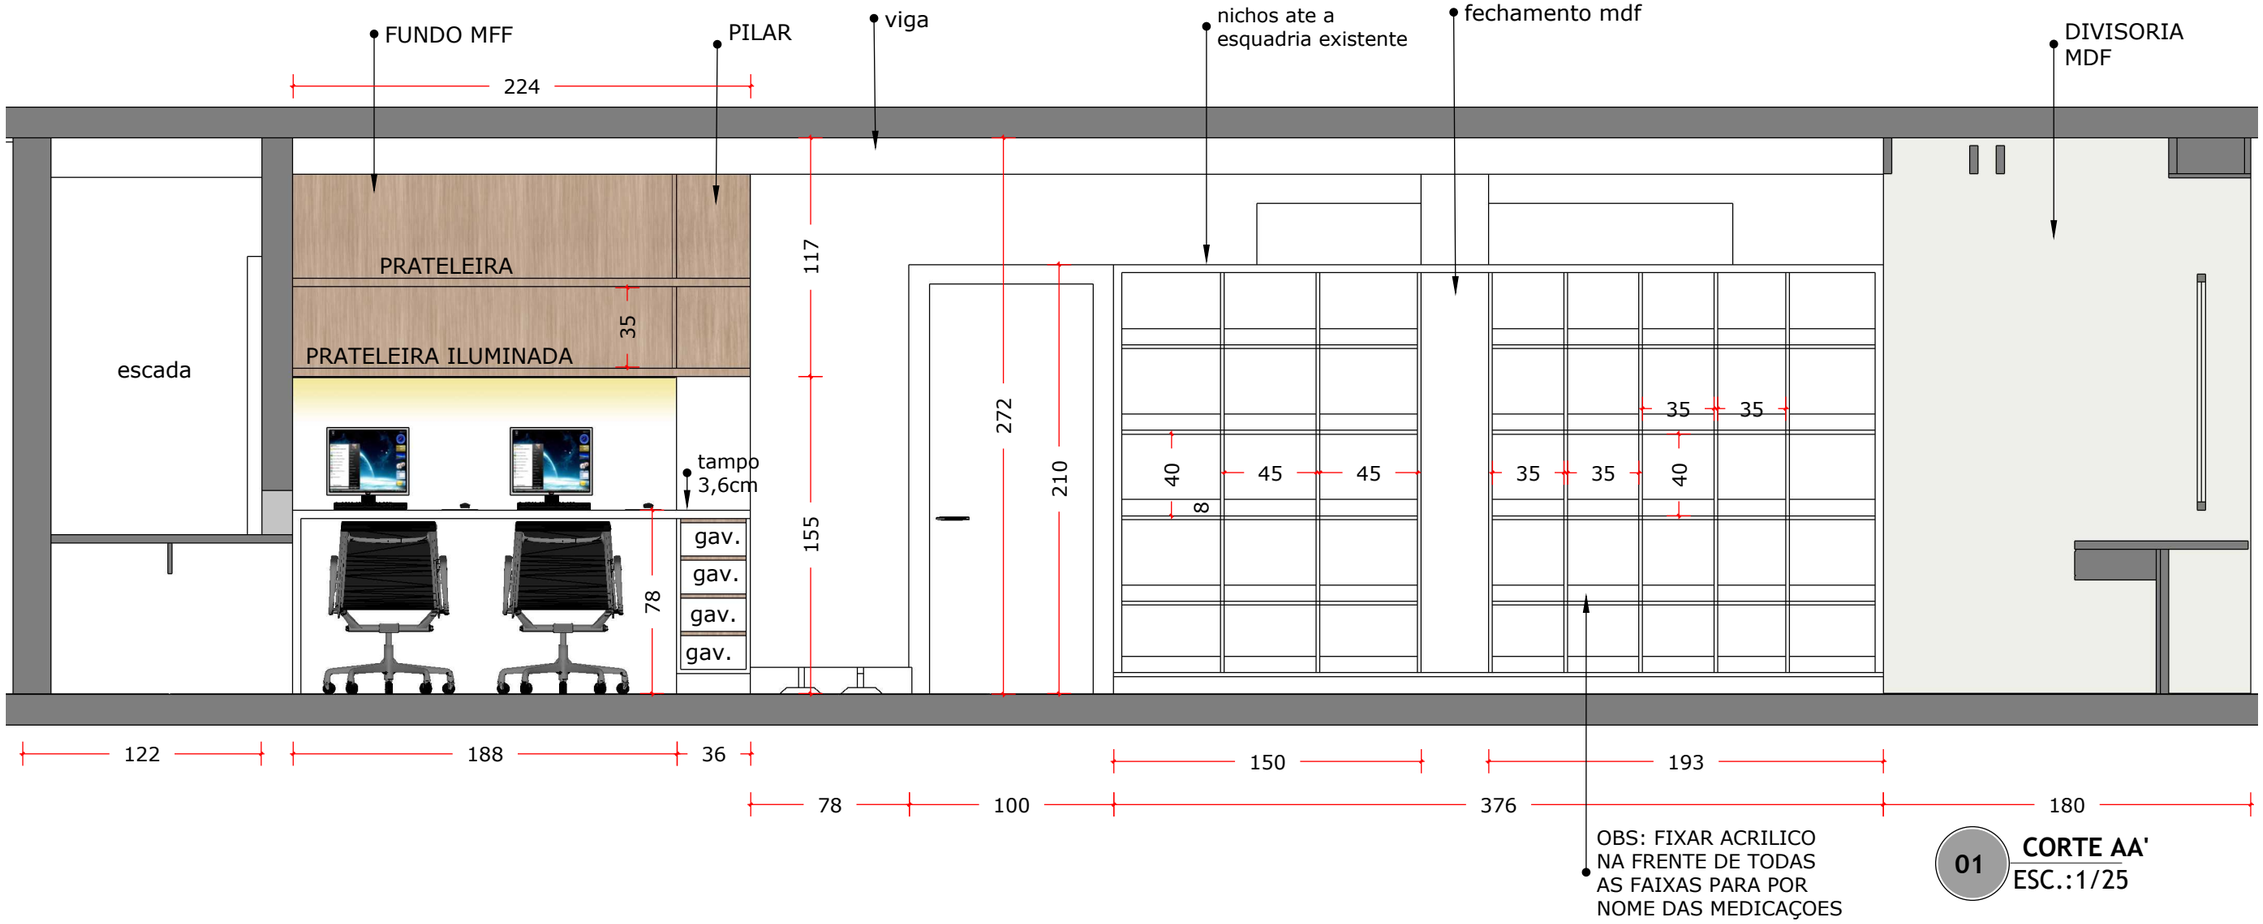

01 **CORTE AA'**
ESC.:1/25

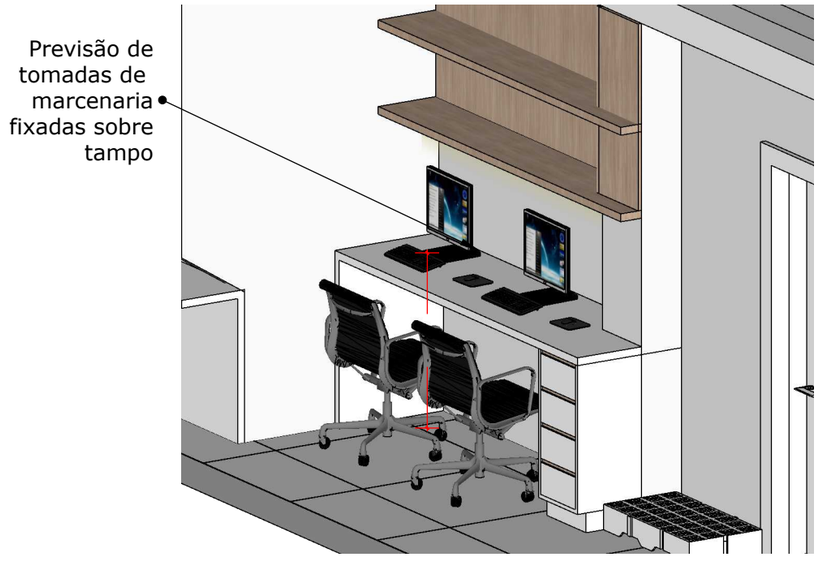

MDF BRANCO TX

MDF AMADEIRADO SAVANA OU ITAPUÃ

FZ CONCRETIZA
INCORPORADORA

Autenticação do documento no site https://citta.click/BA11810D6A25CF3D utilizando a chave 'BA11810D6A25CF3D'

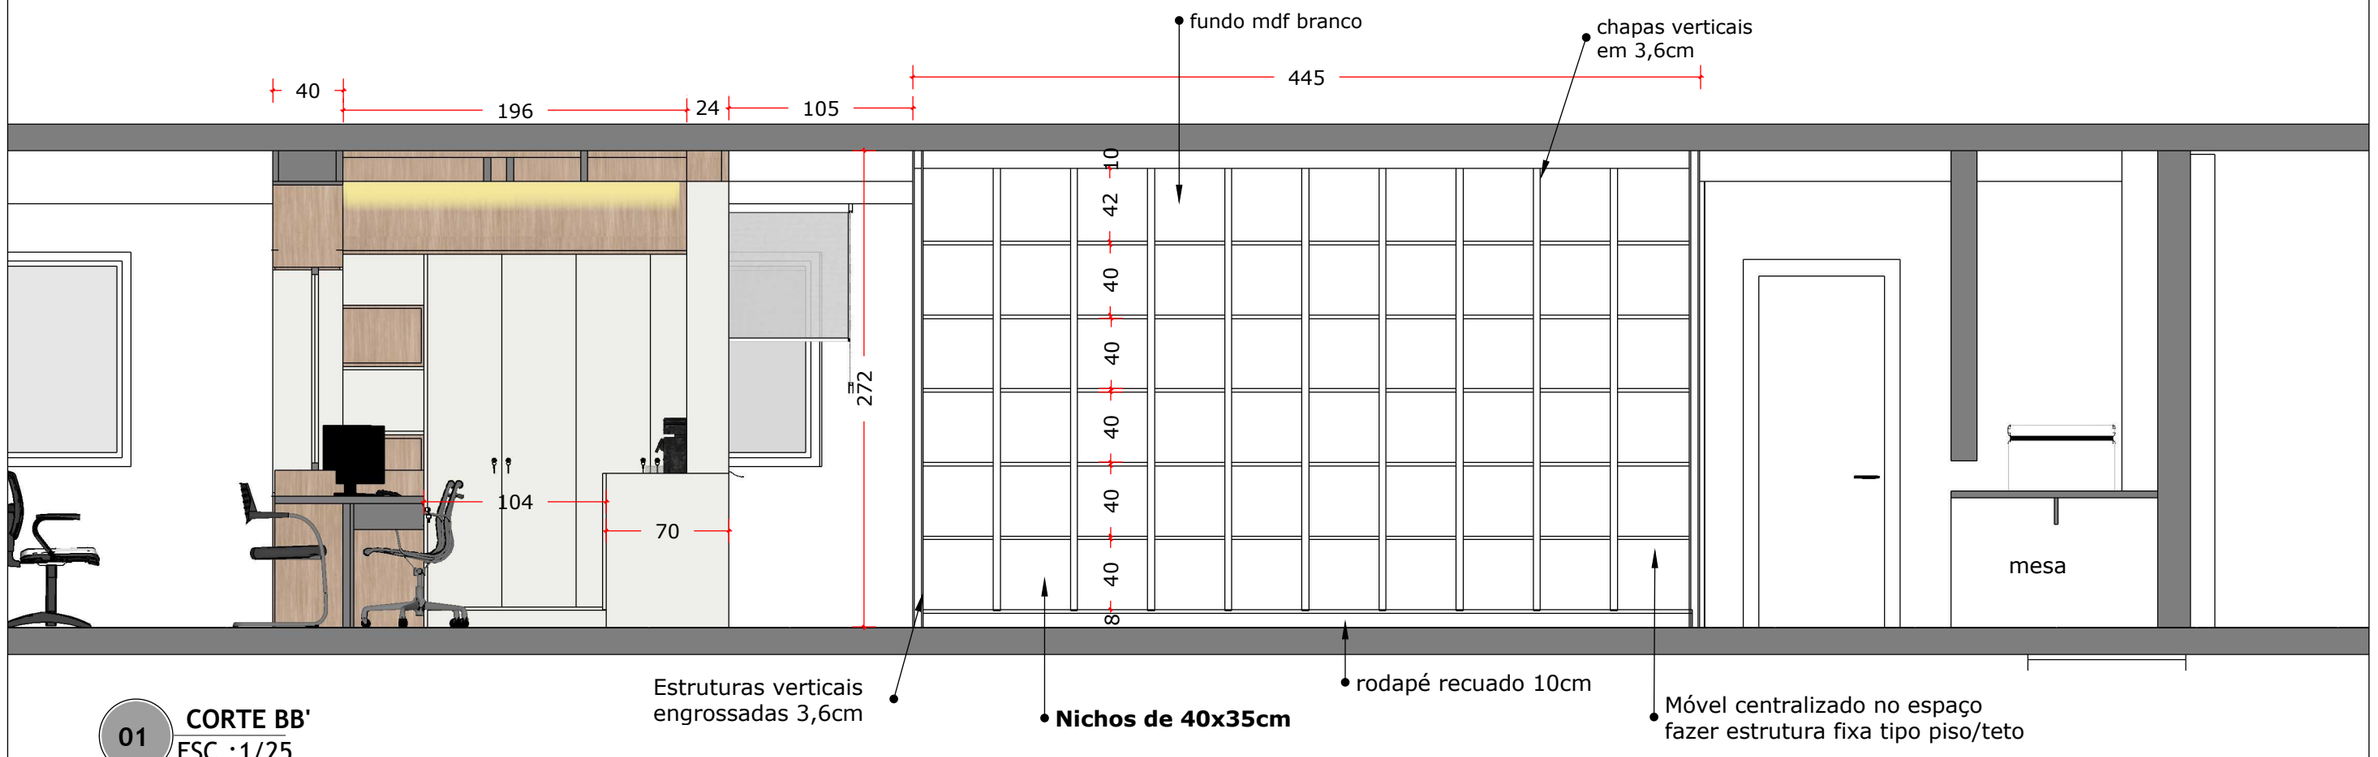

01 **CORTE BB'**
ESC.:1/25

MDF BRANCO TX

MDF AMADEIRADO
SAVANA OU ITAPUÃ

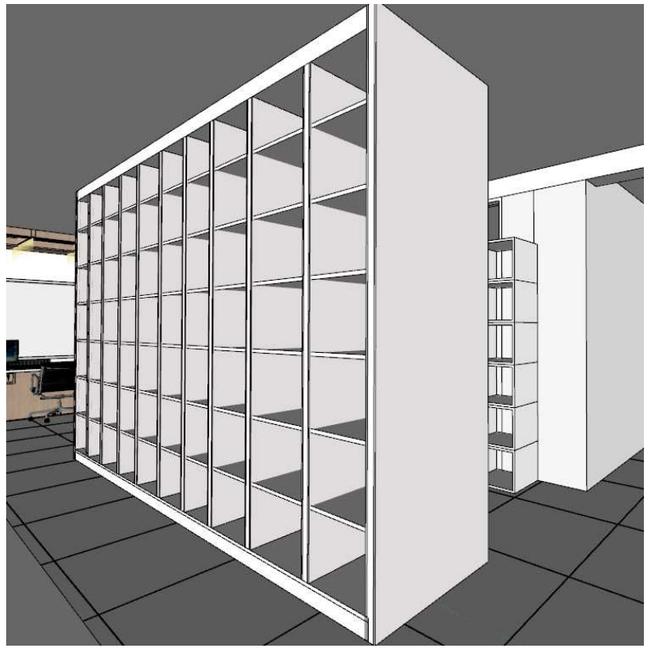

LADO A | ISOMETRICA
ARMAZENAMENTO MEDICAMENTOS



REPETIR MODULAÇÃO
NO LADO B. PROFUNDIDADE
DE CADA NICHO 40CM, TOTALIZANDO
PROFUNDIDADE TOTAL DE 80cm

LADO B | ISOMETRICA
ARMAZENAMENTO MEDICAMENTOS

FZ CONCRETIZA
INCORPORADORA

Autenticação do documento no site https://citta.click/BA11810D6A25CF3D utilizando a chave 'BA11810D6A25CF3D'

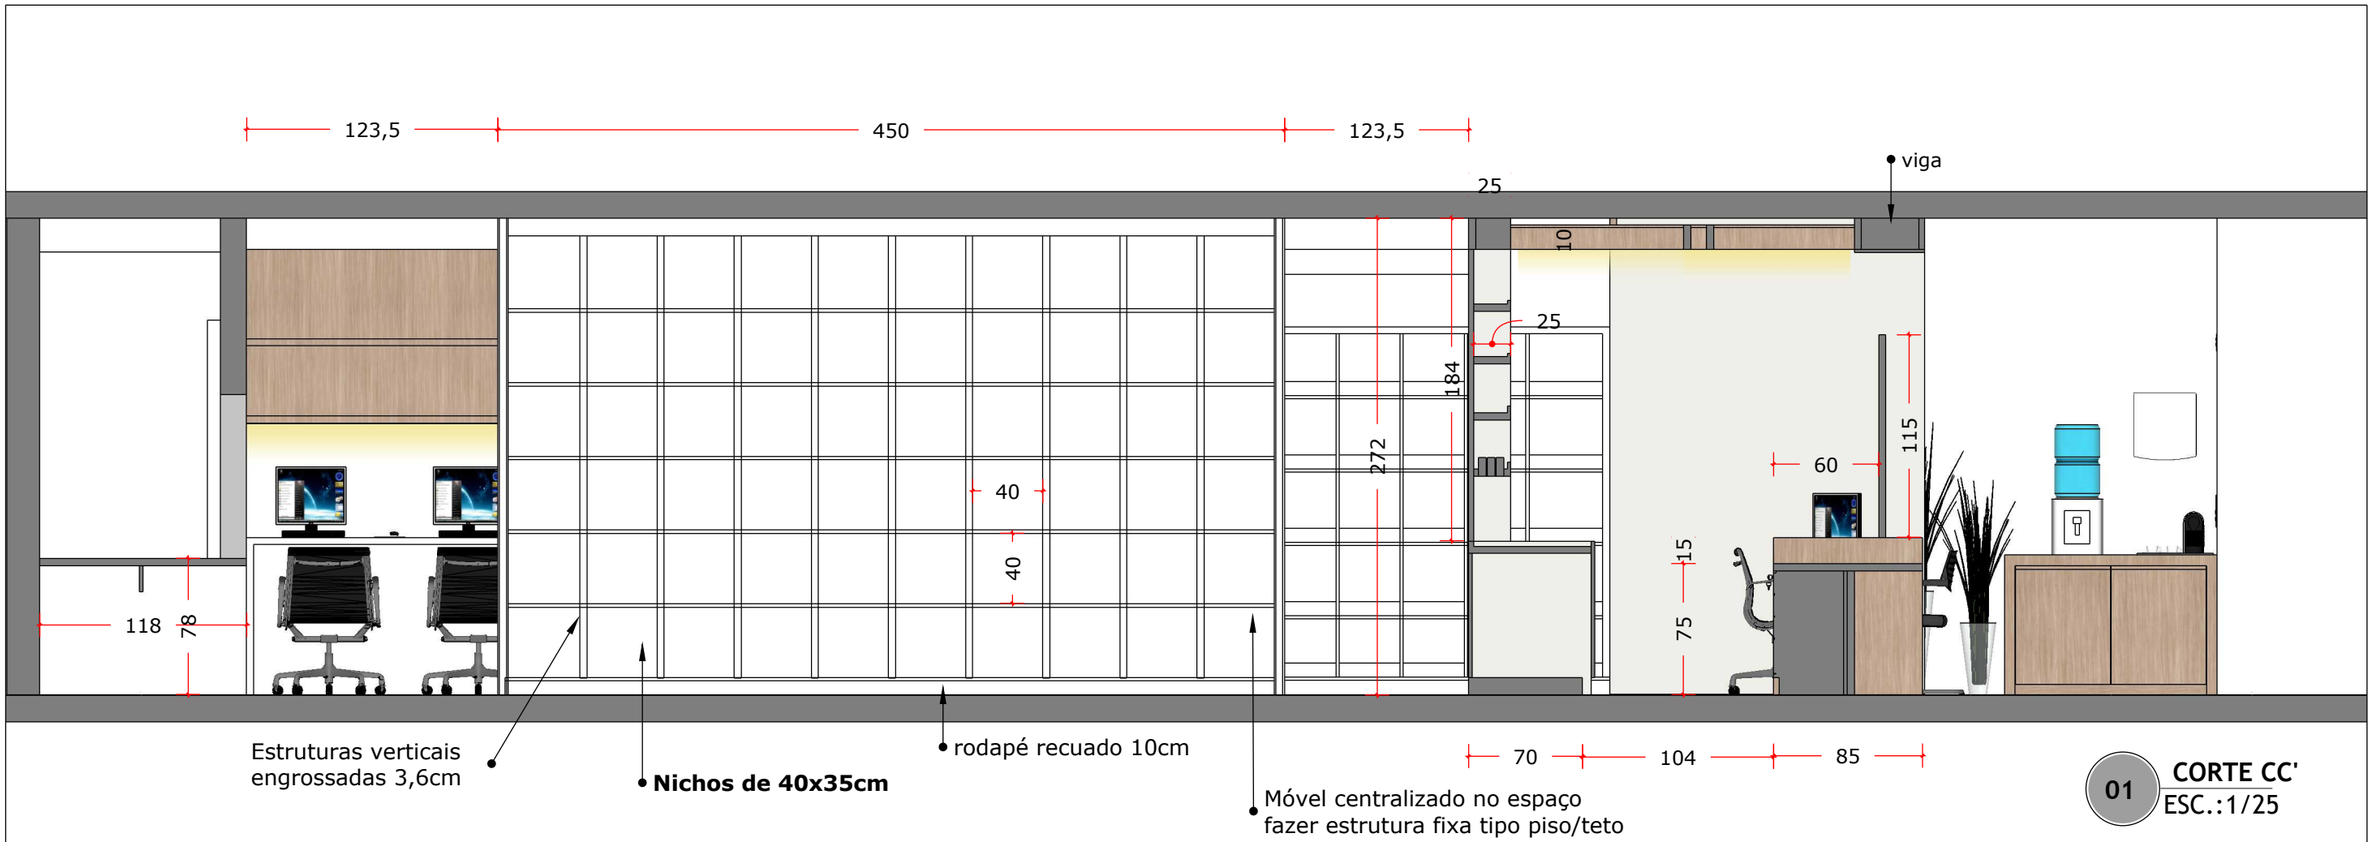

01 **CORTE CC'**
ESC.:1/25

MDF BRANCO TX

MDF AMADEIRADO
SAVANA OU ITAPUÃ

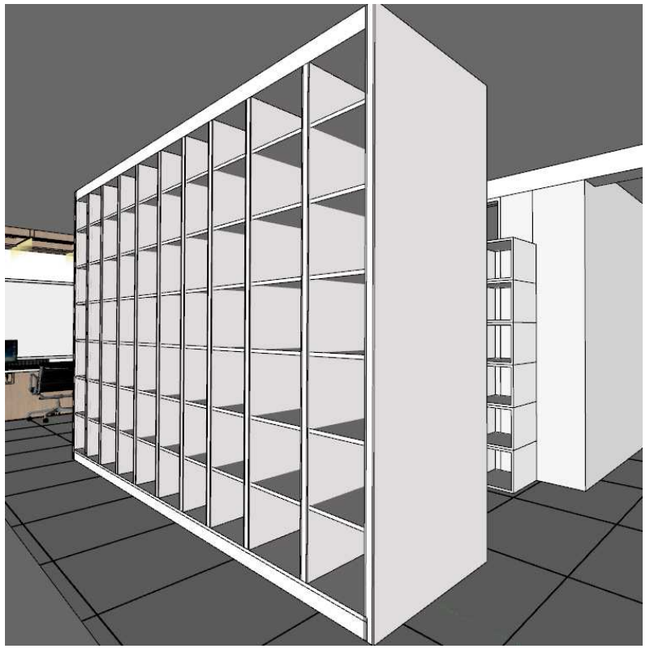

LADO A | ISOMETRICA
ARMAZENAMENTO MEDICAMENTOS



LADO B | ISOMETRICA
ARMAZENAMENTO MEDICAMENTOS

FZ CONCRETIZA
INCORPORADORA

Autenticação do documento no site https://citta.click/BA11810D6A25CF3D utilizando a chave 'BA11810D6A25CF3D'

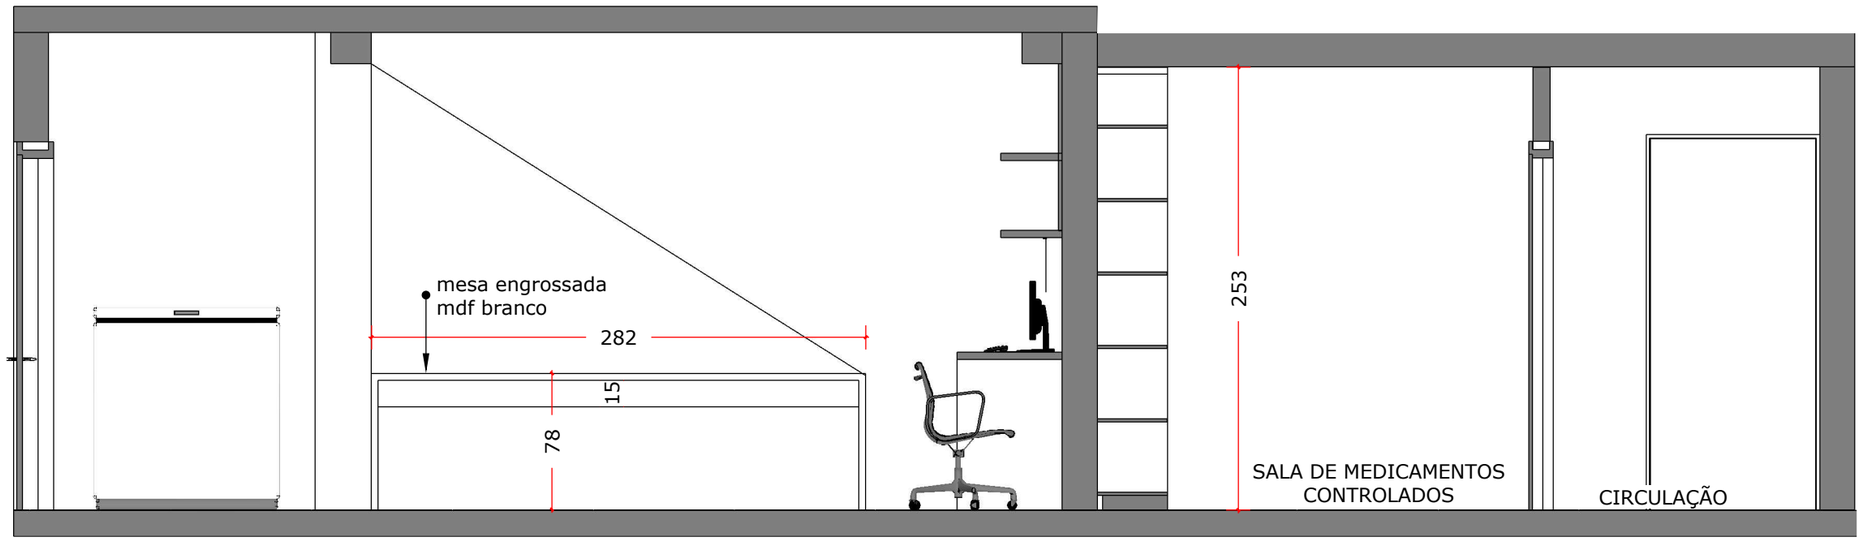

01 **CORTE DD**
ESC.:1/25



MDF BRANCO TX

FZ CONCRETIZA
INCORPORADORA

Autenticação do documento no site https://citta.click/BA11810D6A25CF3D utilizando a chave 'BA11810D6A25CF3D'

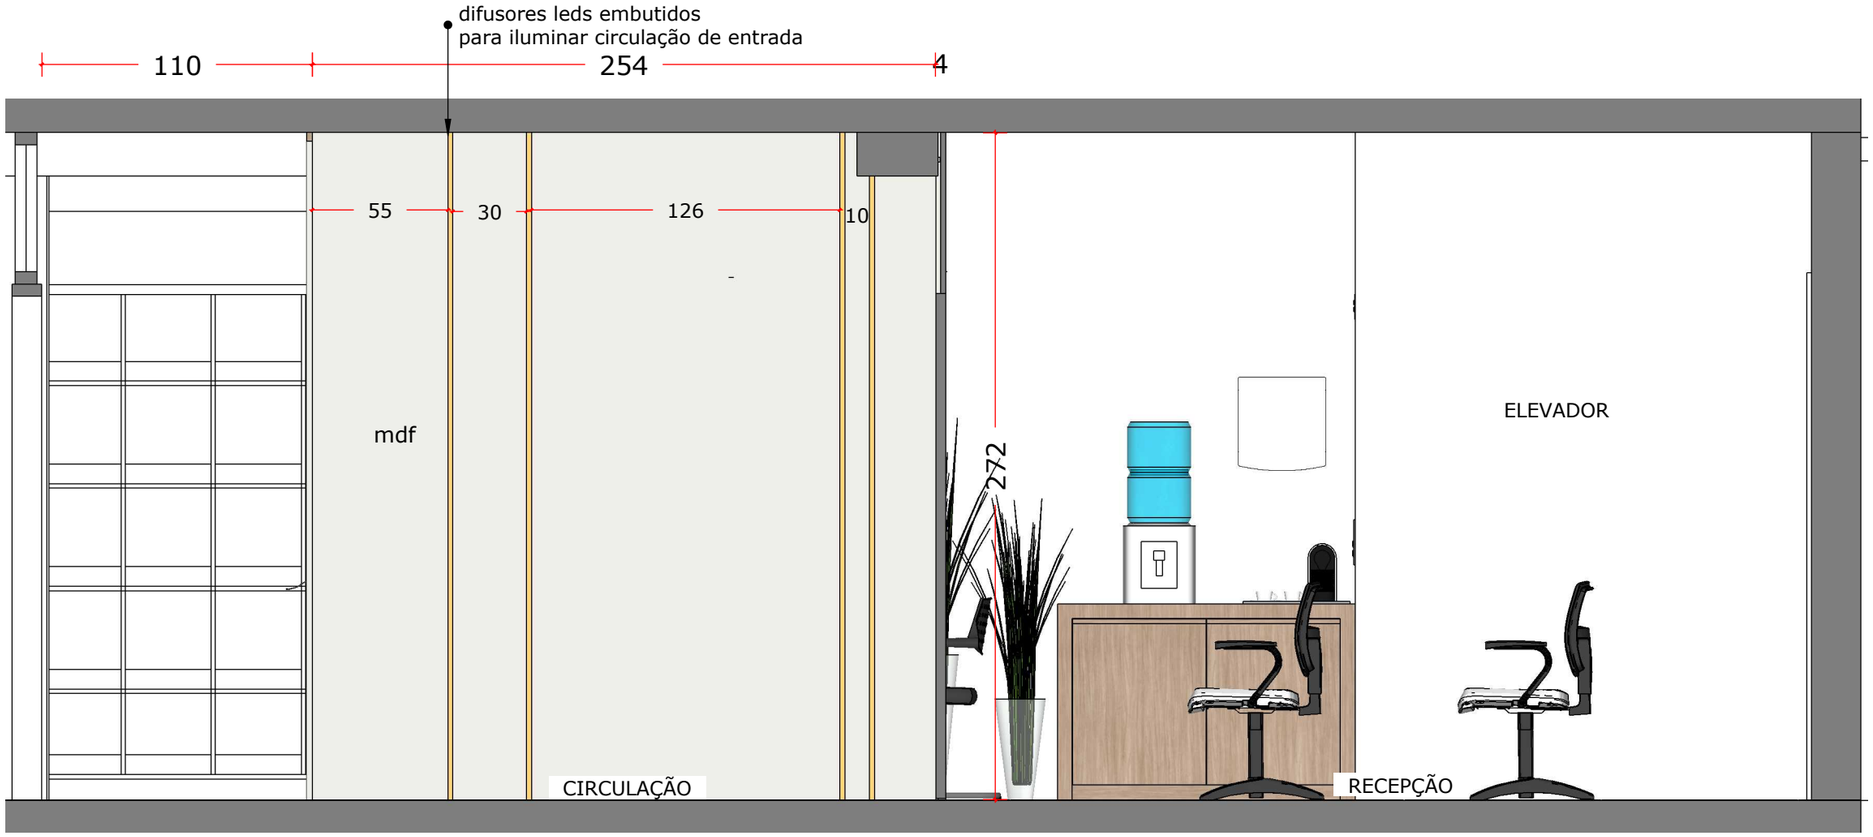

01 **CORTE JJ**
ESC.:1/25

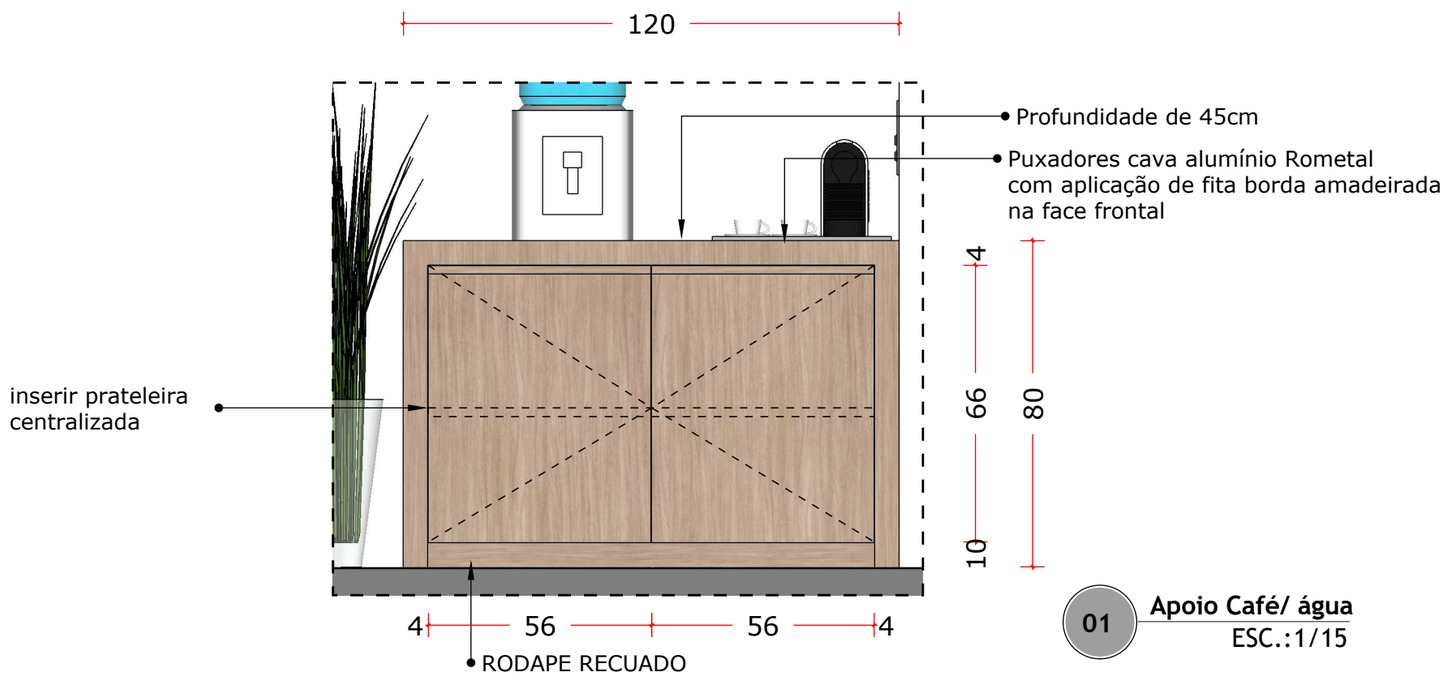

MDF BEIGE MATT

MDF AMADEIRADO
SAVANA OU ITAPUÃ

01 **Apoio Café/ água**
ESC.:1/15

FZ CONCRETIZA
INCORPORADORA

Autenticação do documento no site https://citta.click/BA11810D6A25CF3D utilizando a chave 'BA11810D6A25CF3D'

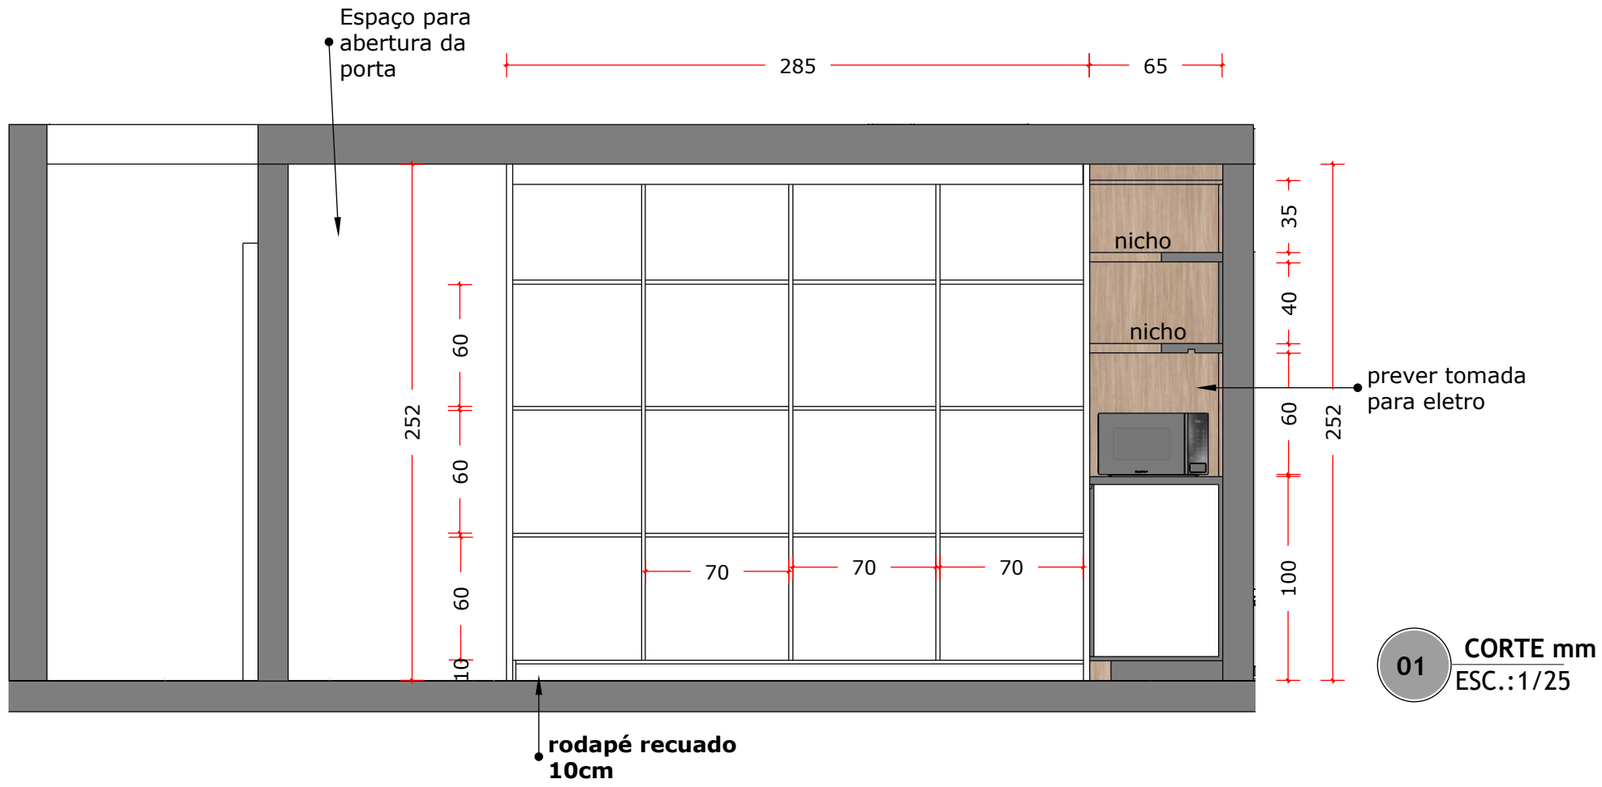

01 **CORTE mm**
ESC.:1/25

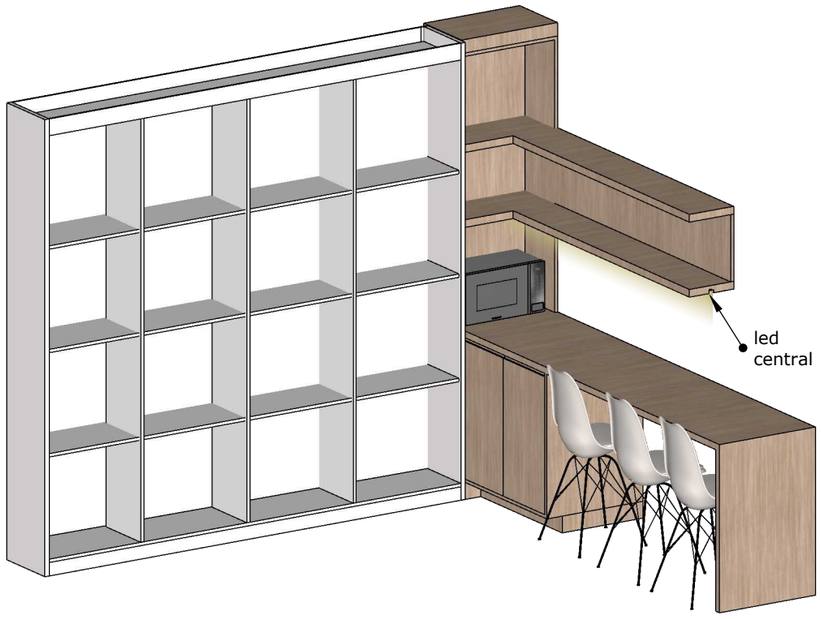

01 **Isométrica copa/armazenamento**

MDF BRANCO TX

MDF AMADEIRADO SAVANA OU ITAPUÃ

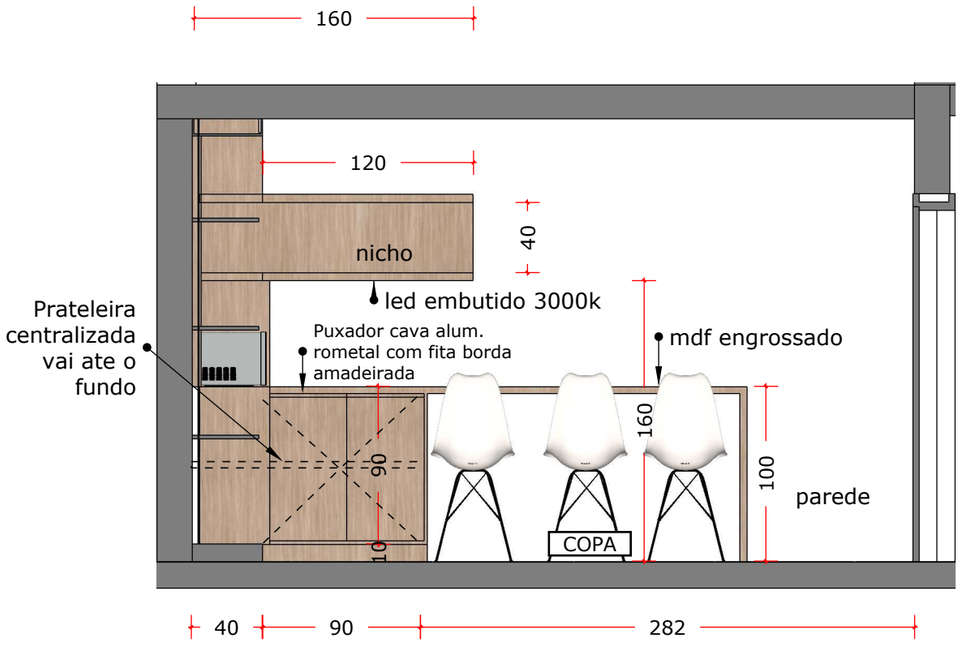

01 **CORTE LL**
ESC.:1/25

FZ CONCRETIZA
INCORPORADORA

Autenticação do documento no site https://citta.click/BA11810D6A25CF3D utilizando a chave 'BA11810D6A25CF3D'

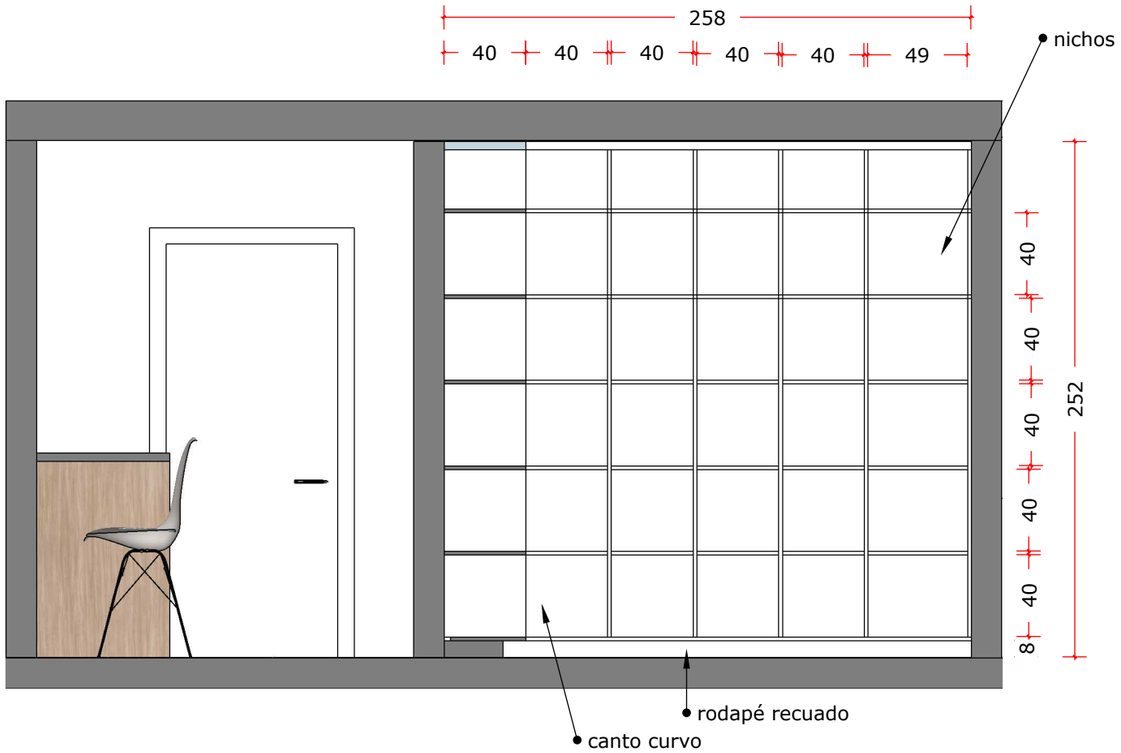

01 CORTE QQ
ESC.:1/25

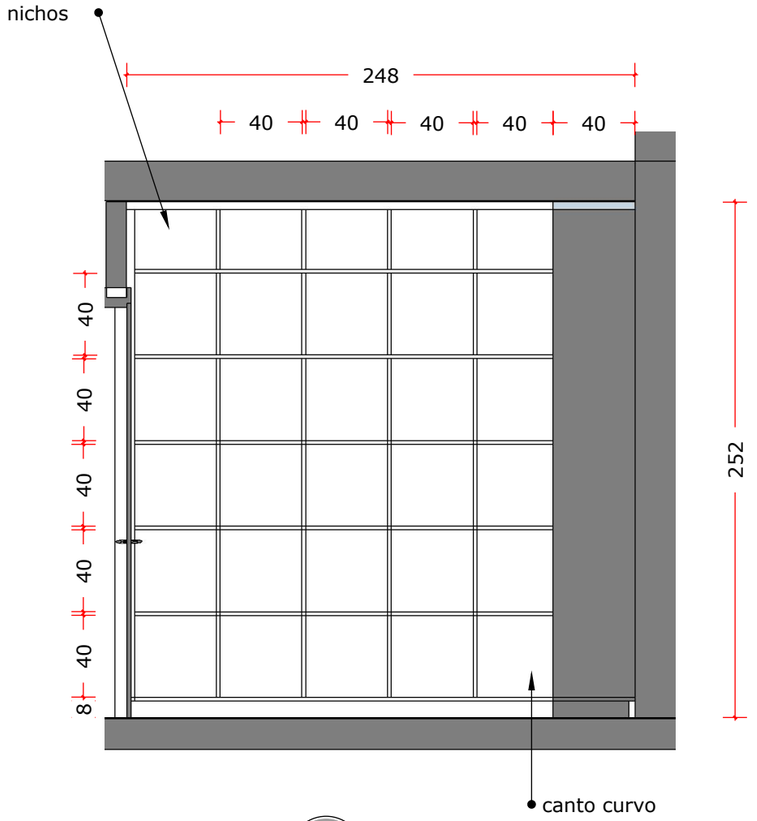

01 CORTE pp
ESC.:1/25

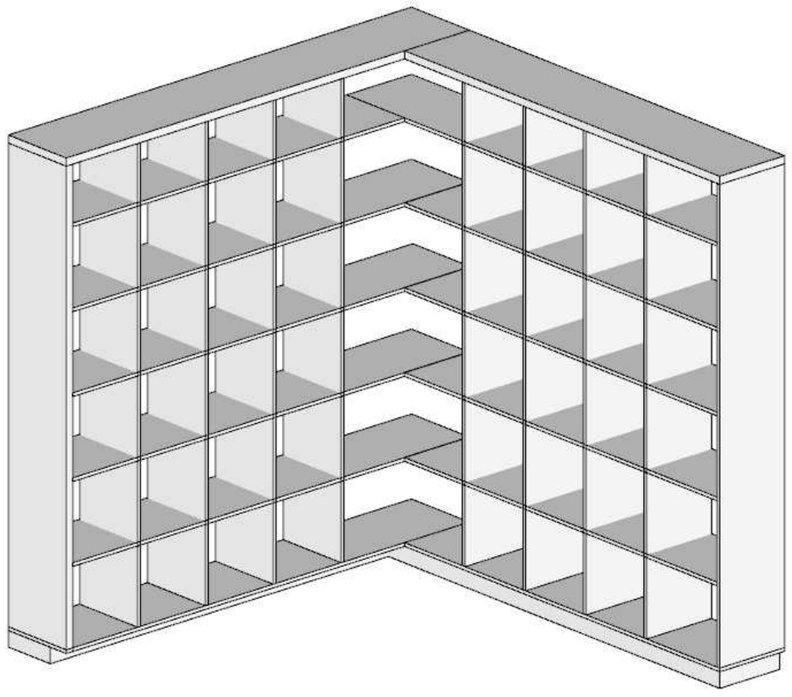

MDF BRANCO TX

MDF AMADEIRADO
SAVANA OU ITAPUÃ

ISOMETRICAS ARMAZENAMENTO - SALA DE MEDICAMENTOS CONTROLADOS

FZ CONCRETIZA
INCORPORADORA

Autenticação do documento no site https://citta.click/BA11810D6A25CF3D utilizando a chave 'BA11810D6A25CF3D'

ADMINISTRATIVO

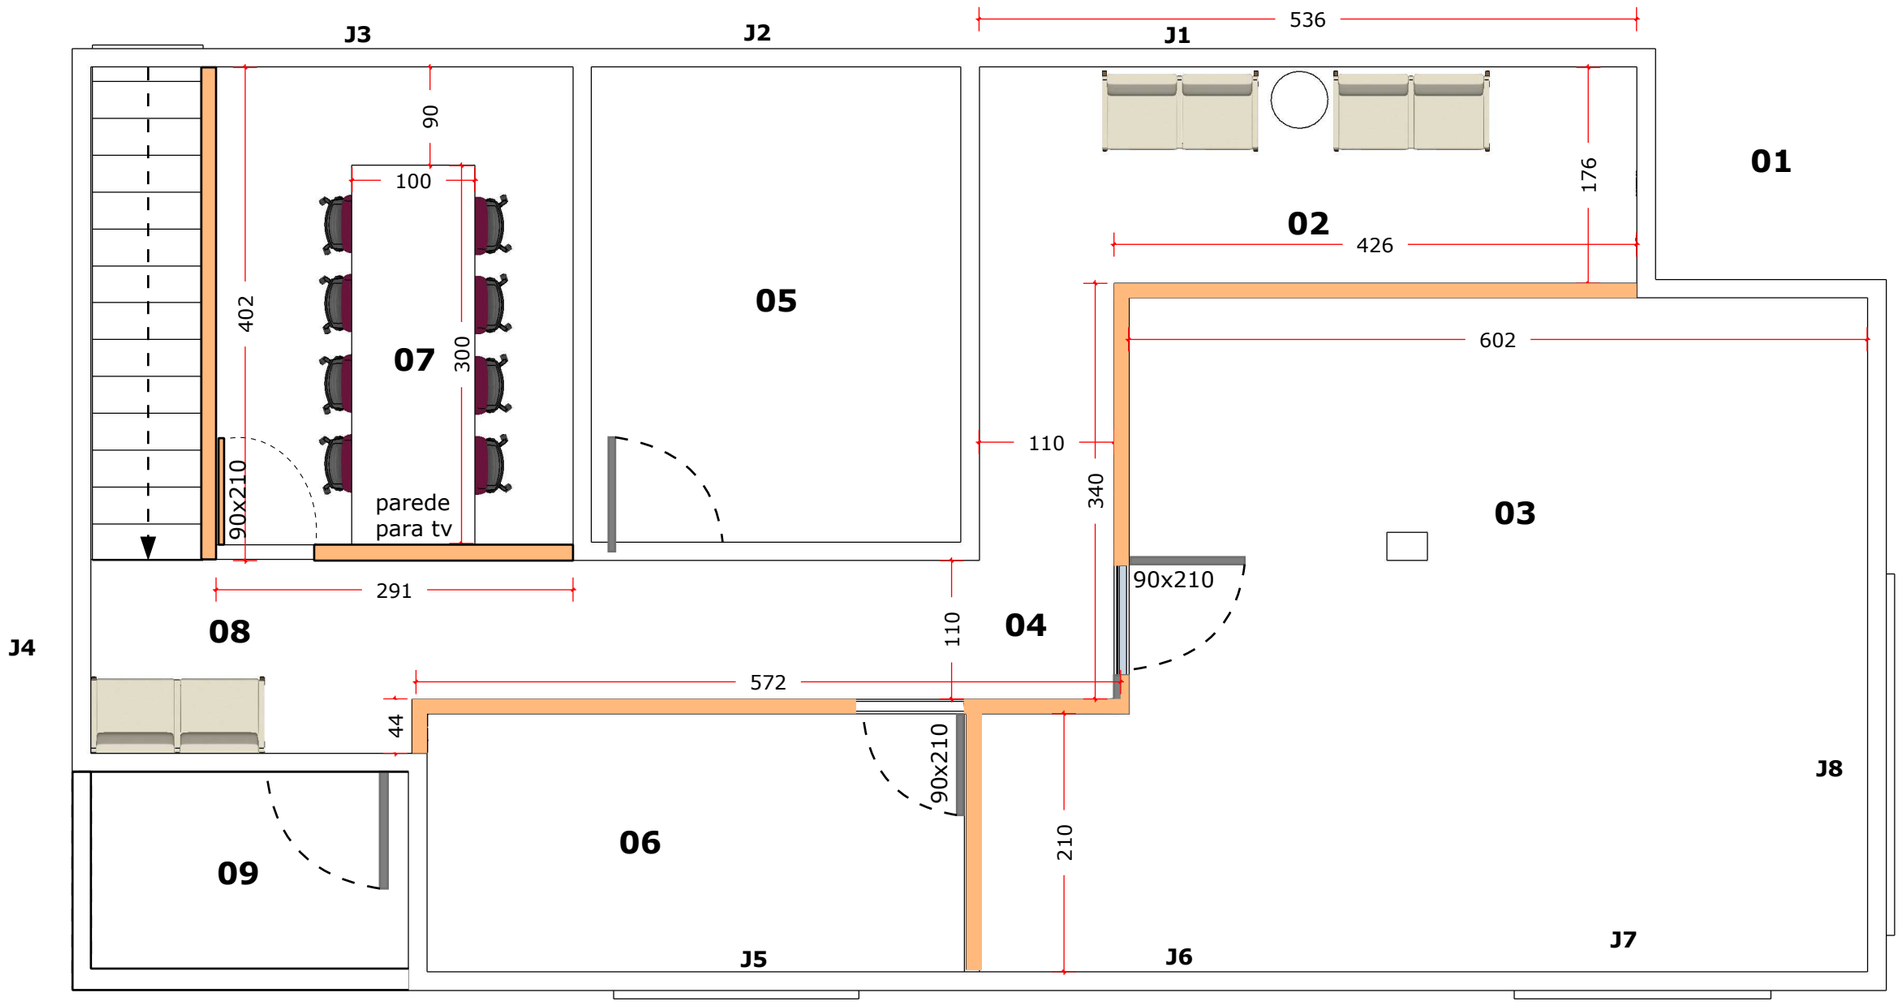

01 PLANTA BAIXA | ADMINISTRAÇÃO
ESC.: 1/25

LEGENDA:

01 - Elevador
02 - Sala Espera
03 - Administração
04 - Circulação
05 - Sala Silvania
06 - Cozinha
07 - Sala de Reunião
08 - Hall/Espera
09 - Banheiro

Divisórias em drywall

Alvenaria Existente

JANELAS:

J1 - 200 x 127 x 85cm
J2 - 200 x 127 x 85cm
J3 - 200 x 127 x 85cm
J4 - 118 x 127 x 85cm
J5 - 200 x 127 x 85cm
J6 - 200 x 127 x 85cm
J7 - 209 x 127 x 85cm
J8 - 294 x 125 x 85cm

FZ CONCRETIZA
INCORPORADORA

Autenticação do documento no site https://citta.click/BA11810D6A25CF3D utilizando a chave 'BA11810D6A25CF3D'

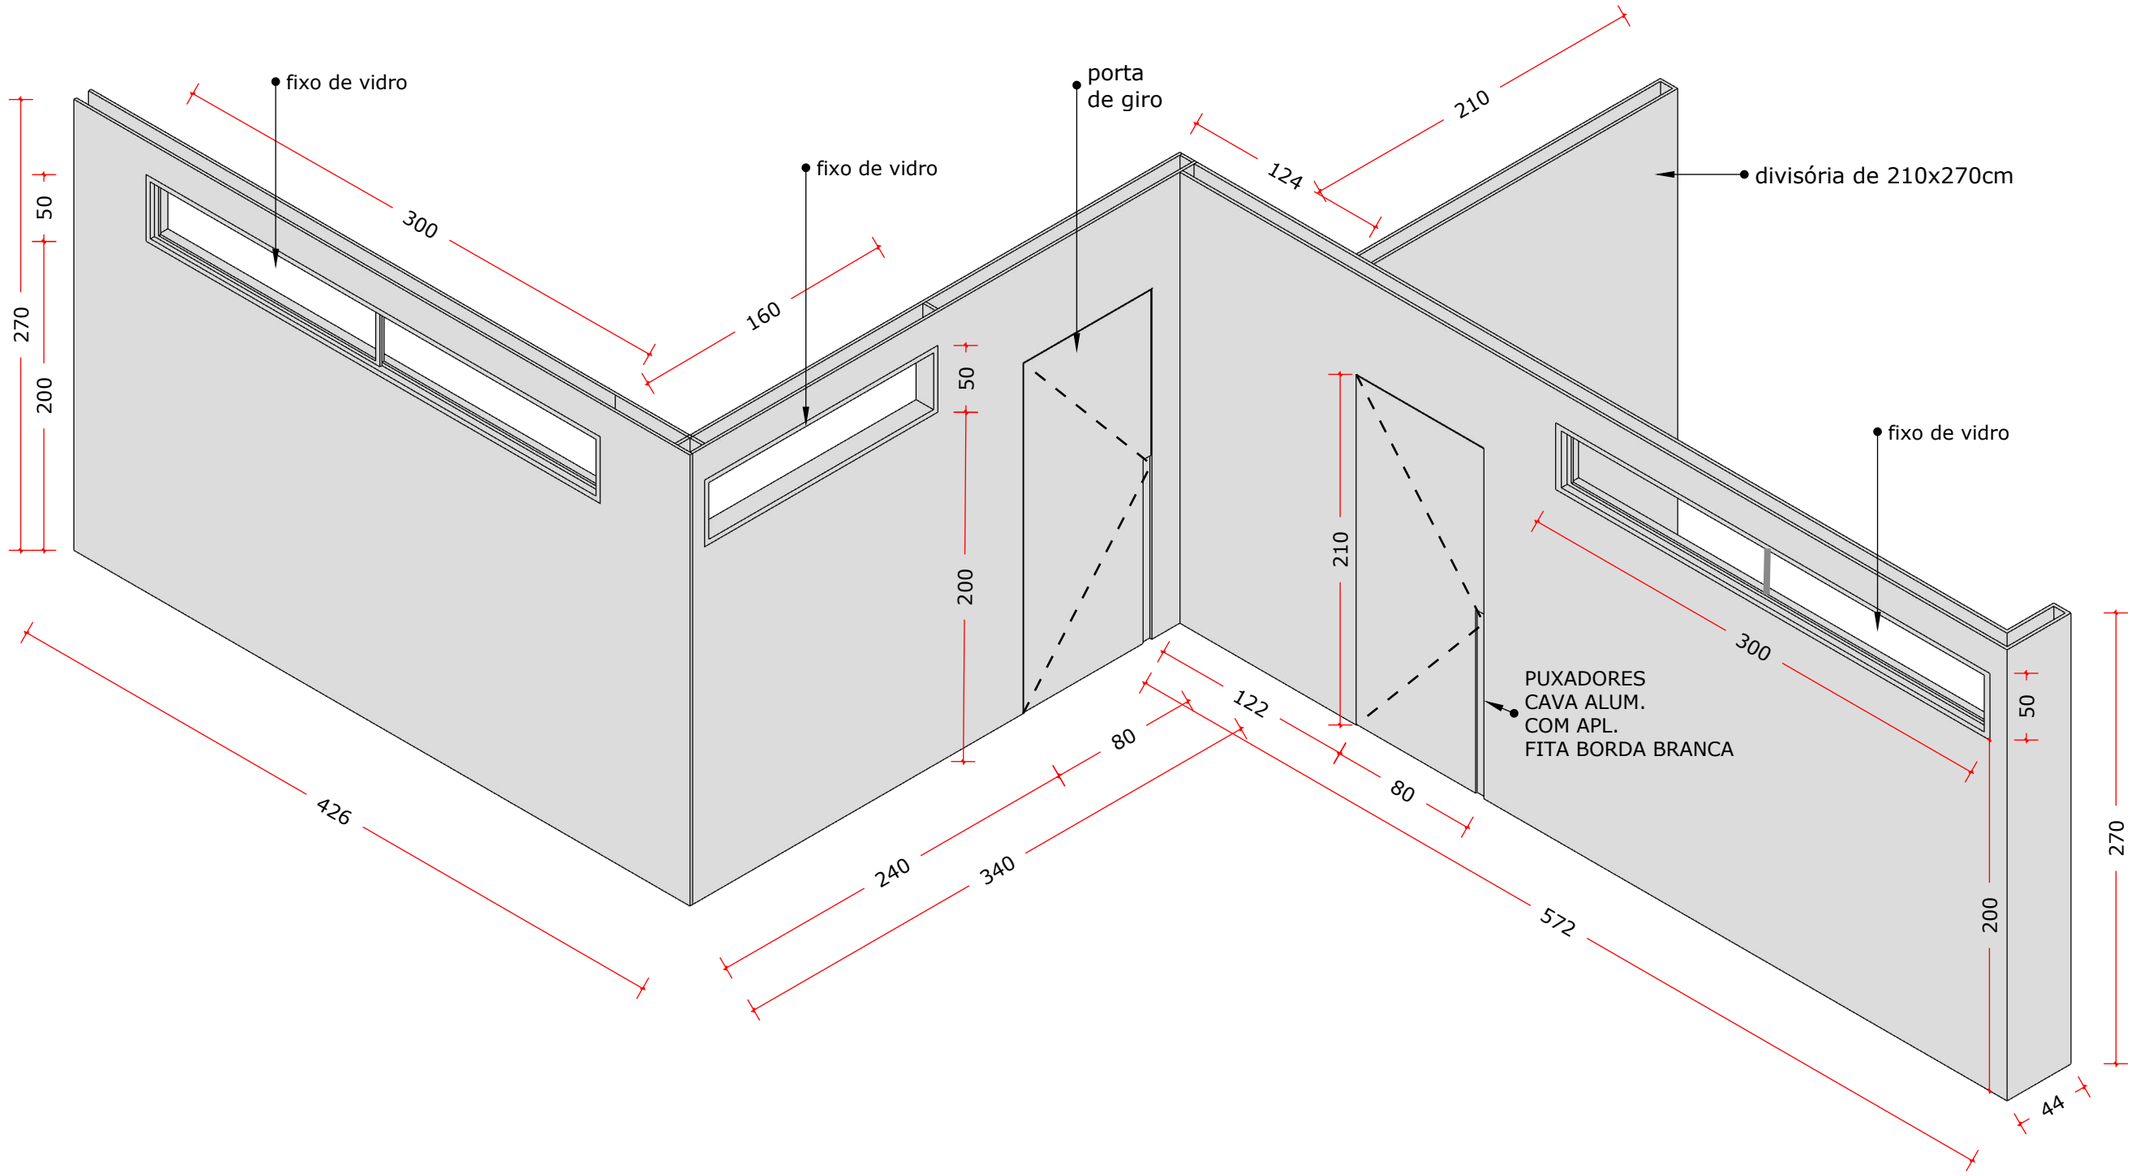

01 **ISOMETRICA DAS DIVISORIAS COM fixos de vidro**
ESC.: 1/25

pintura branca

FZ CONCRETIZA
INCORPORADORA

Autenticação do documento no site https://citta.click/BA11810D6A25CF3D utilizando a chave 'BA11810D6A25CF3D'

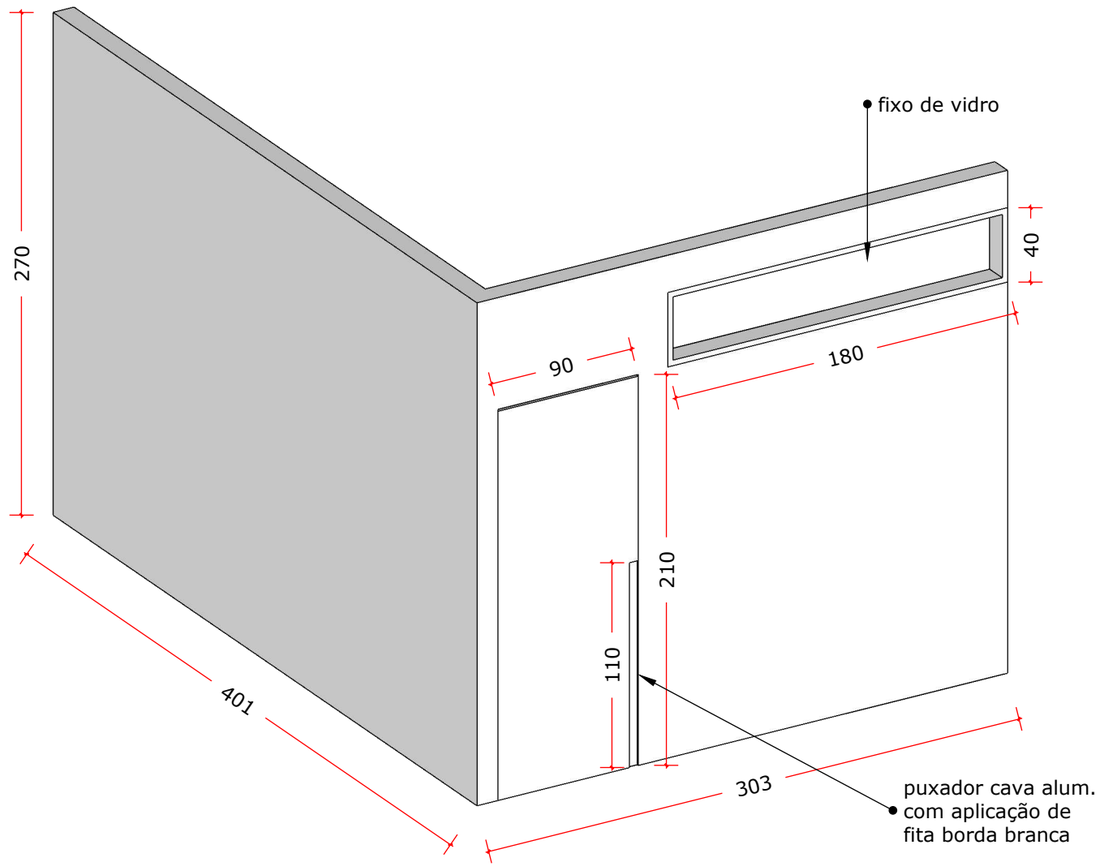

pintura branca

01 **DIVISORIAS sala de reuniao com fixo de vidro**
ESC.: 1/25

FZ CONCRETIZA
INCORPORADORA

Autenticação do documento no site https://citta.click/BA11810D6A25CF3D utilizando a chave 'BA11810D6A25CF3D'