FZ
CONCRETIZA
INCORPORADORA

CADERNO DE DETALHAMENTOS
PROJETO DE INTERIORES
FARMÁCIA E ADMINISTRAÇÃO

SECRETARIA MUNICIPAL DE SAUDE
NOVA ARAÇA - RS

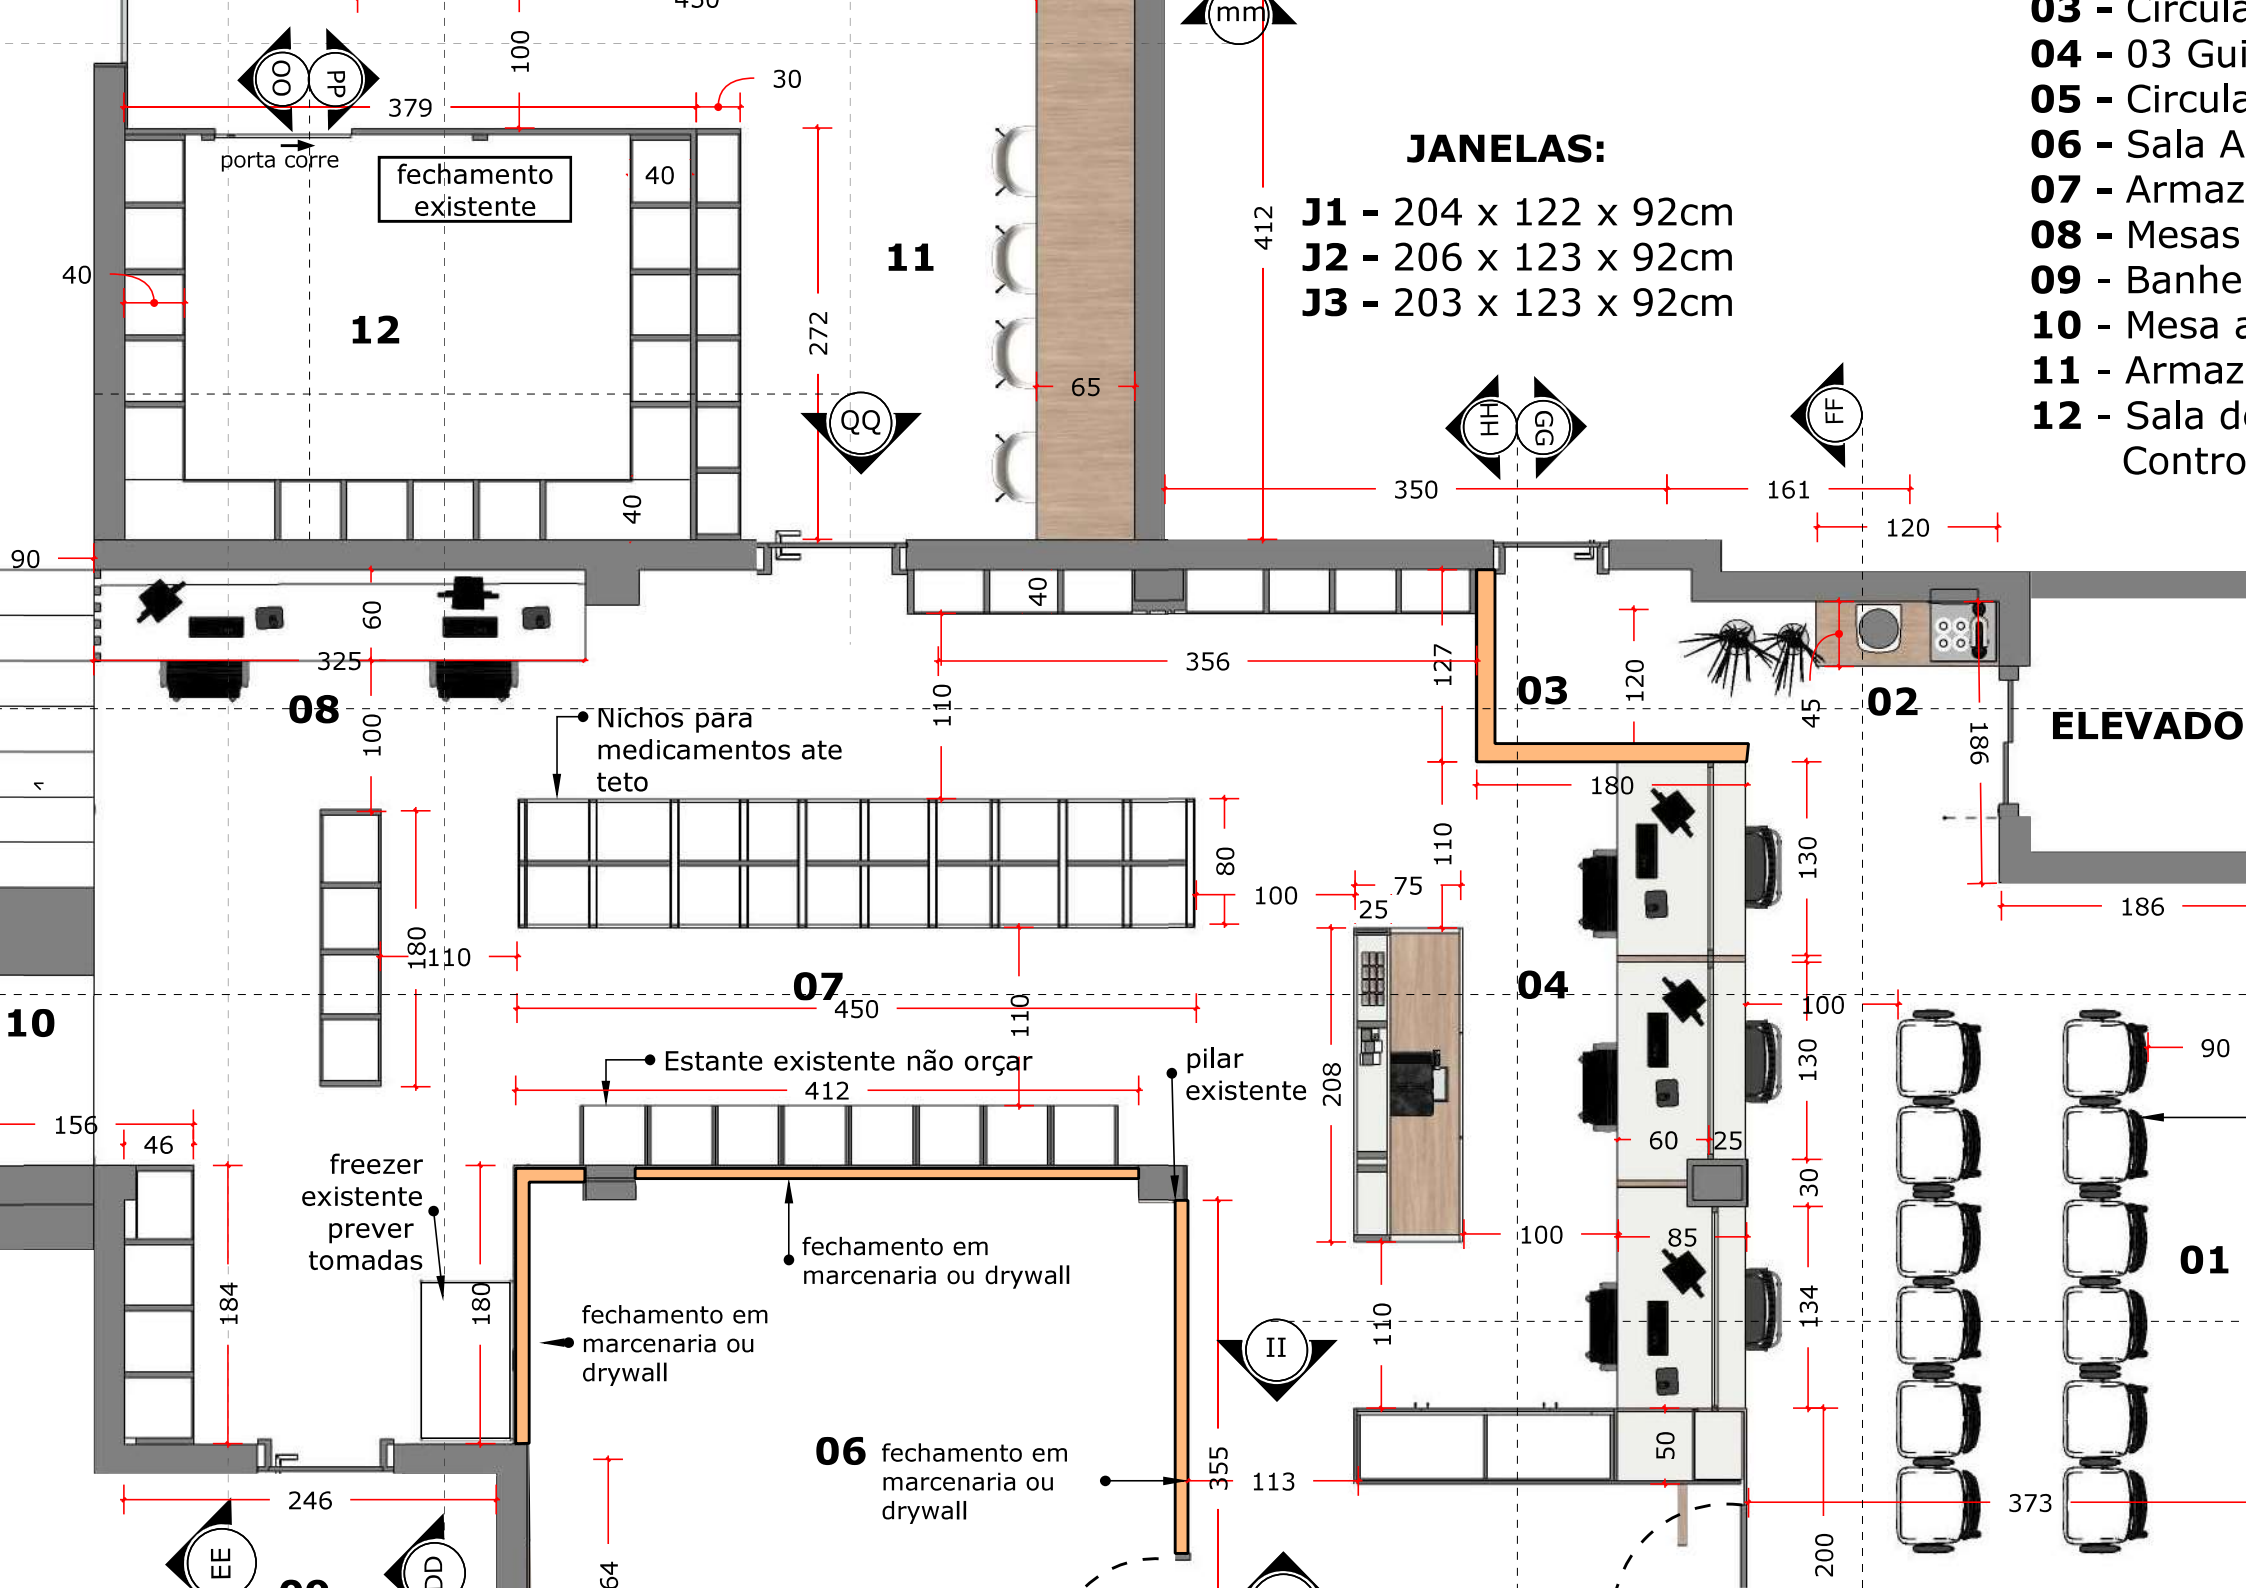

03 - Circula
04 - 03 Gui
05 - Circula
06 - Sala A
07 - Armaz
08 - Mesas
09 - Banhe
10 - Mesa a
11 - Armaz
12 - Sala de
Contro
JANELAS:
J1 - 204 x 122 x 92cm
J2 - 206 x 123 x 92cm
J3 - 203 x 123 x 92cm
porta corre
fechamento existente
12
11
08
07
10
03
02
04
01
06
ELEVADO
Nichos para medicamentos ate teto
Estante existente não orçar
pilar existente
freezer existente prever tomadas
fechamento em marcenaria ou drywall
fechamento em marcenaria ou drywall
fechamento em marcenaria ou drywall
OO
PP
QQ
HH
GG
FF
EE
DD
II
mm
379
30
100
40
272
65
412
350
161
120
90
60
325
356
127
110
45
186
180
80
75
25
130
450
208
156
46
184
246
355
113
50
134
373
200









55 90 55

pergolado mdf

Moldura mdf 4cm

vidro ou acrilico

vidro ou acrilico

vidro ou acrilico

120

10

Porta de giro mdf

71

75

fundo mdf

fundo mdf

fundo mdf

revestir pilar

tampo engrossado 4cm

pux. cava usinado

CORTE FF

ESC.: 1/25



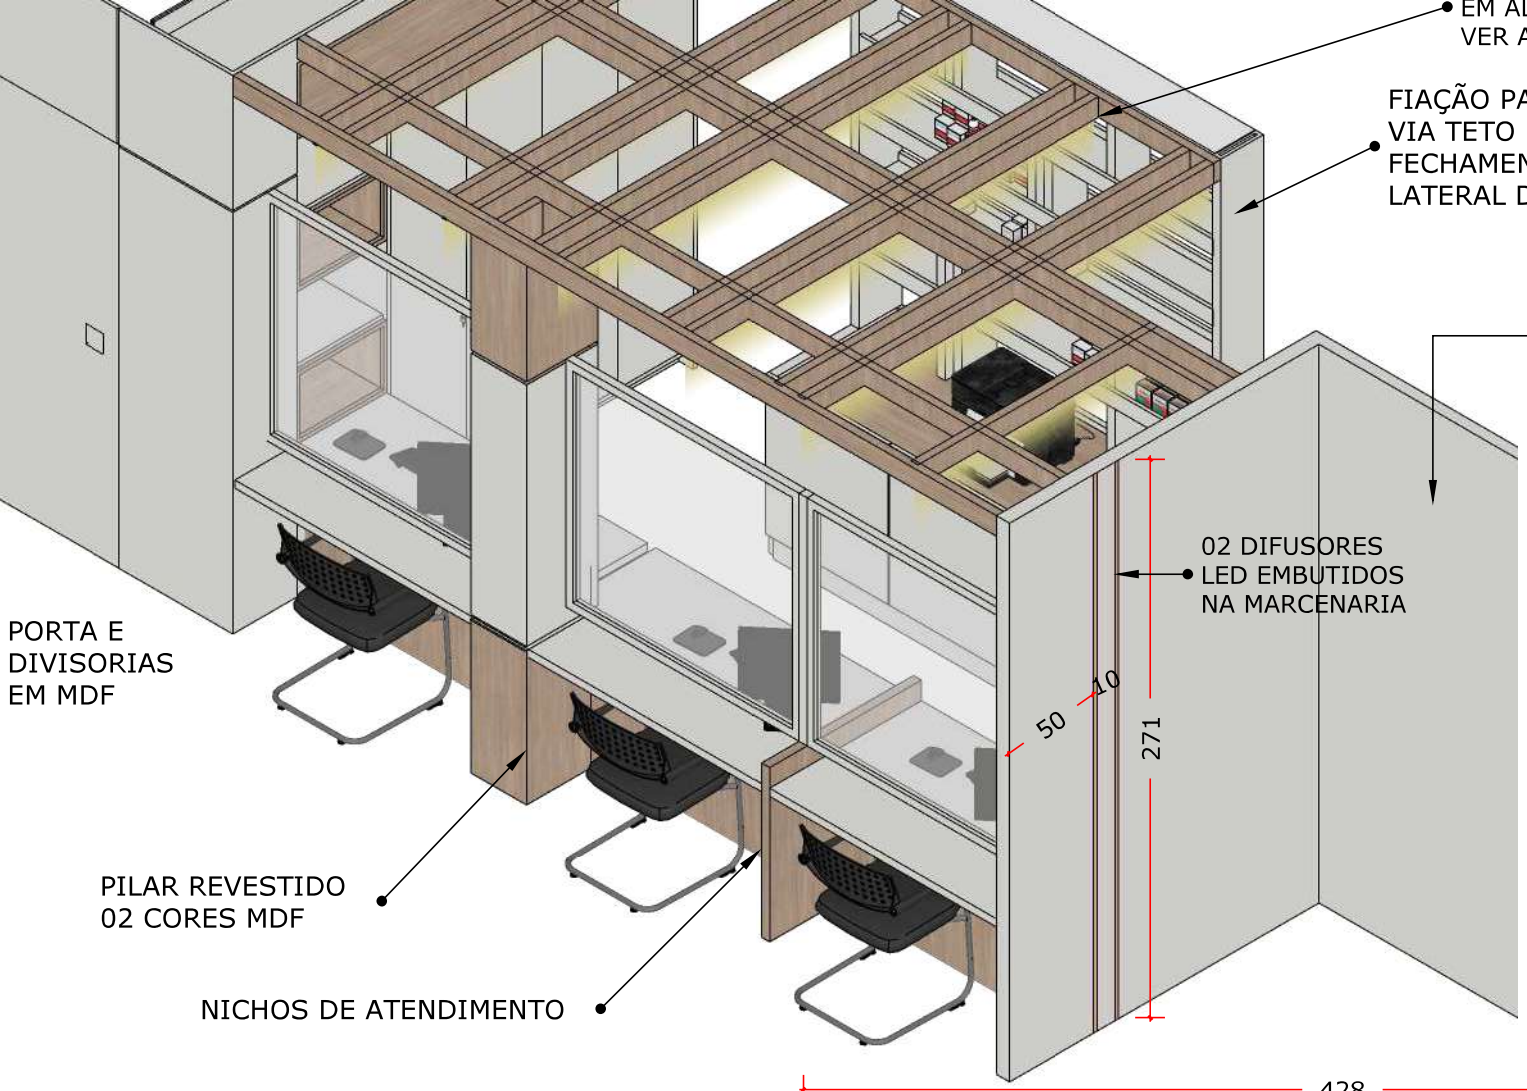

01 ISOMETRICA GUICHES DE ATENDIMEN

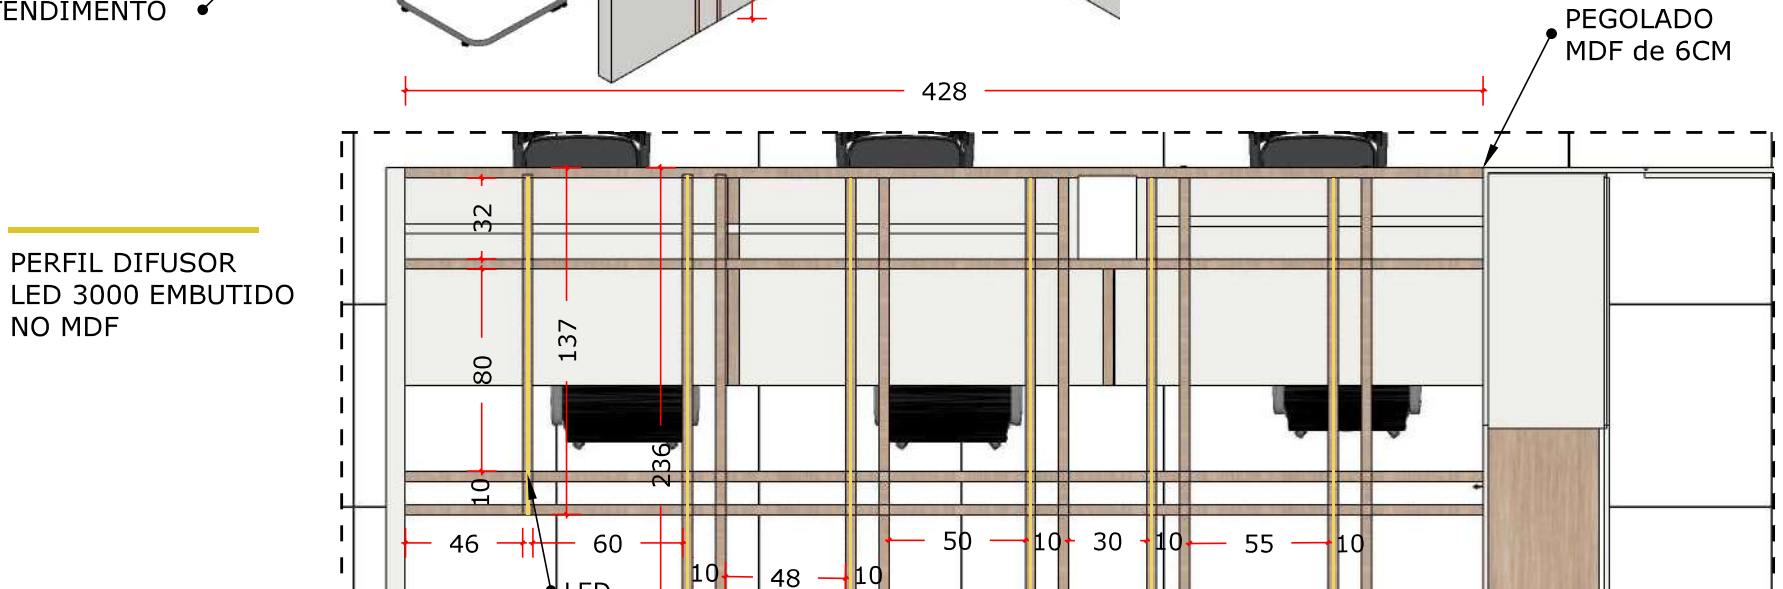

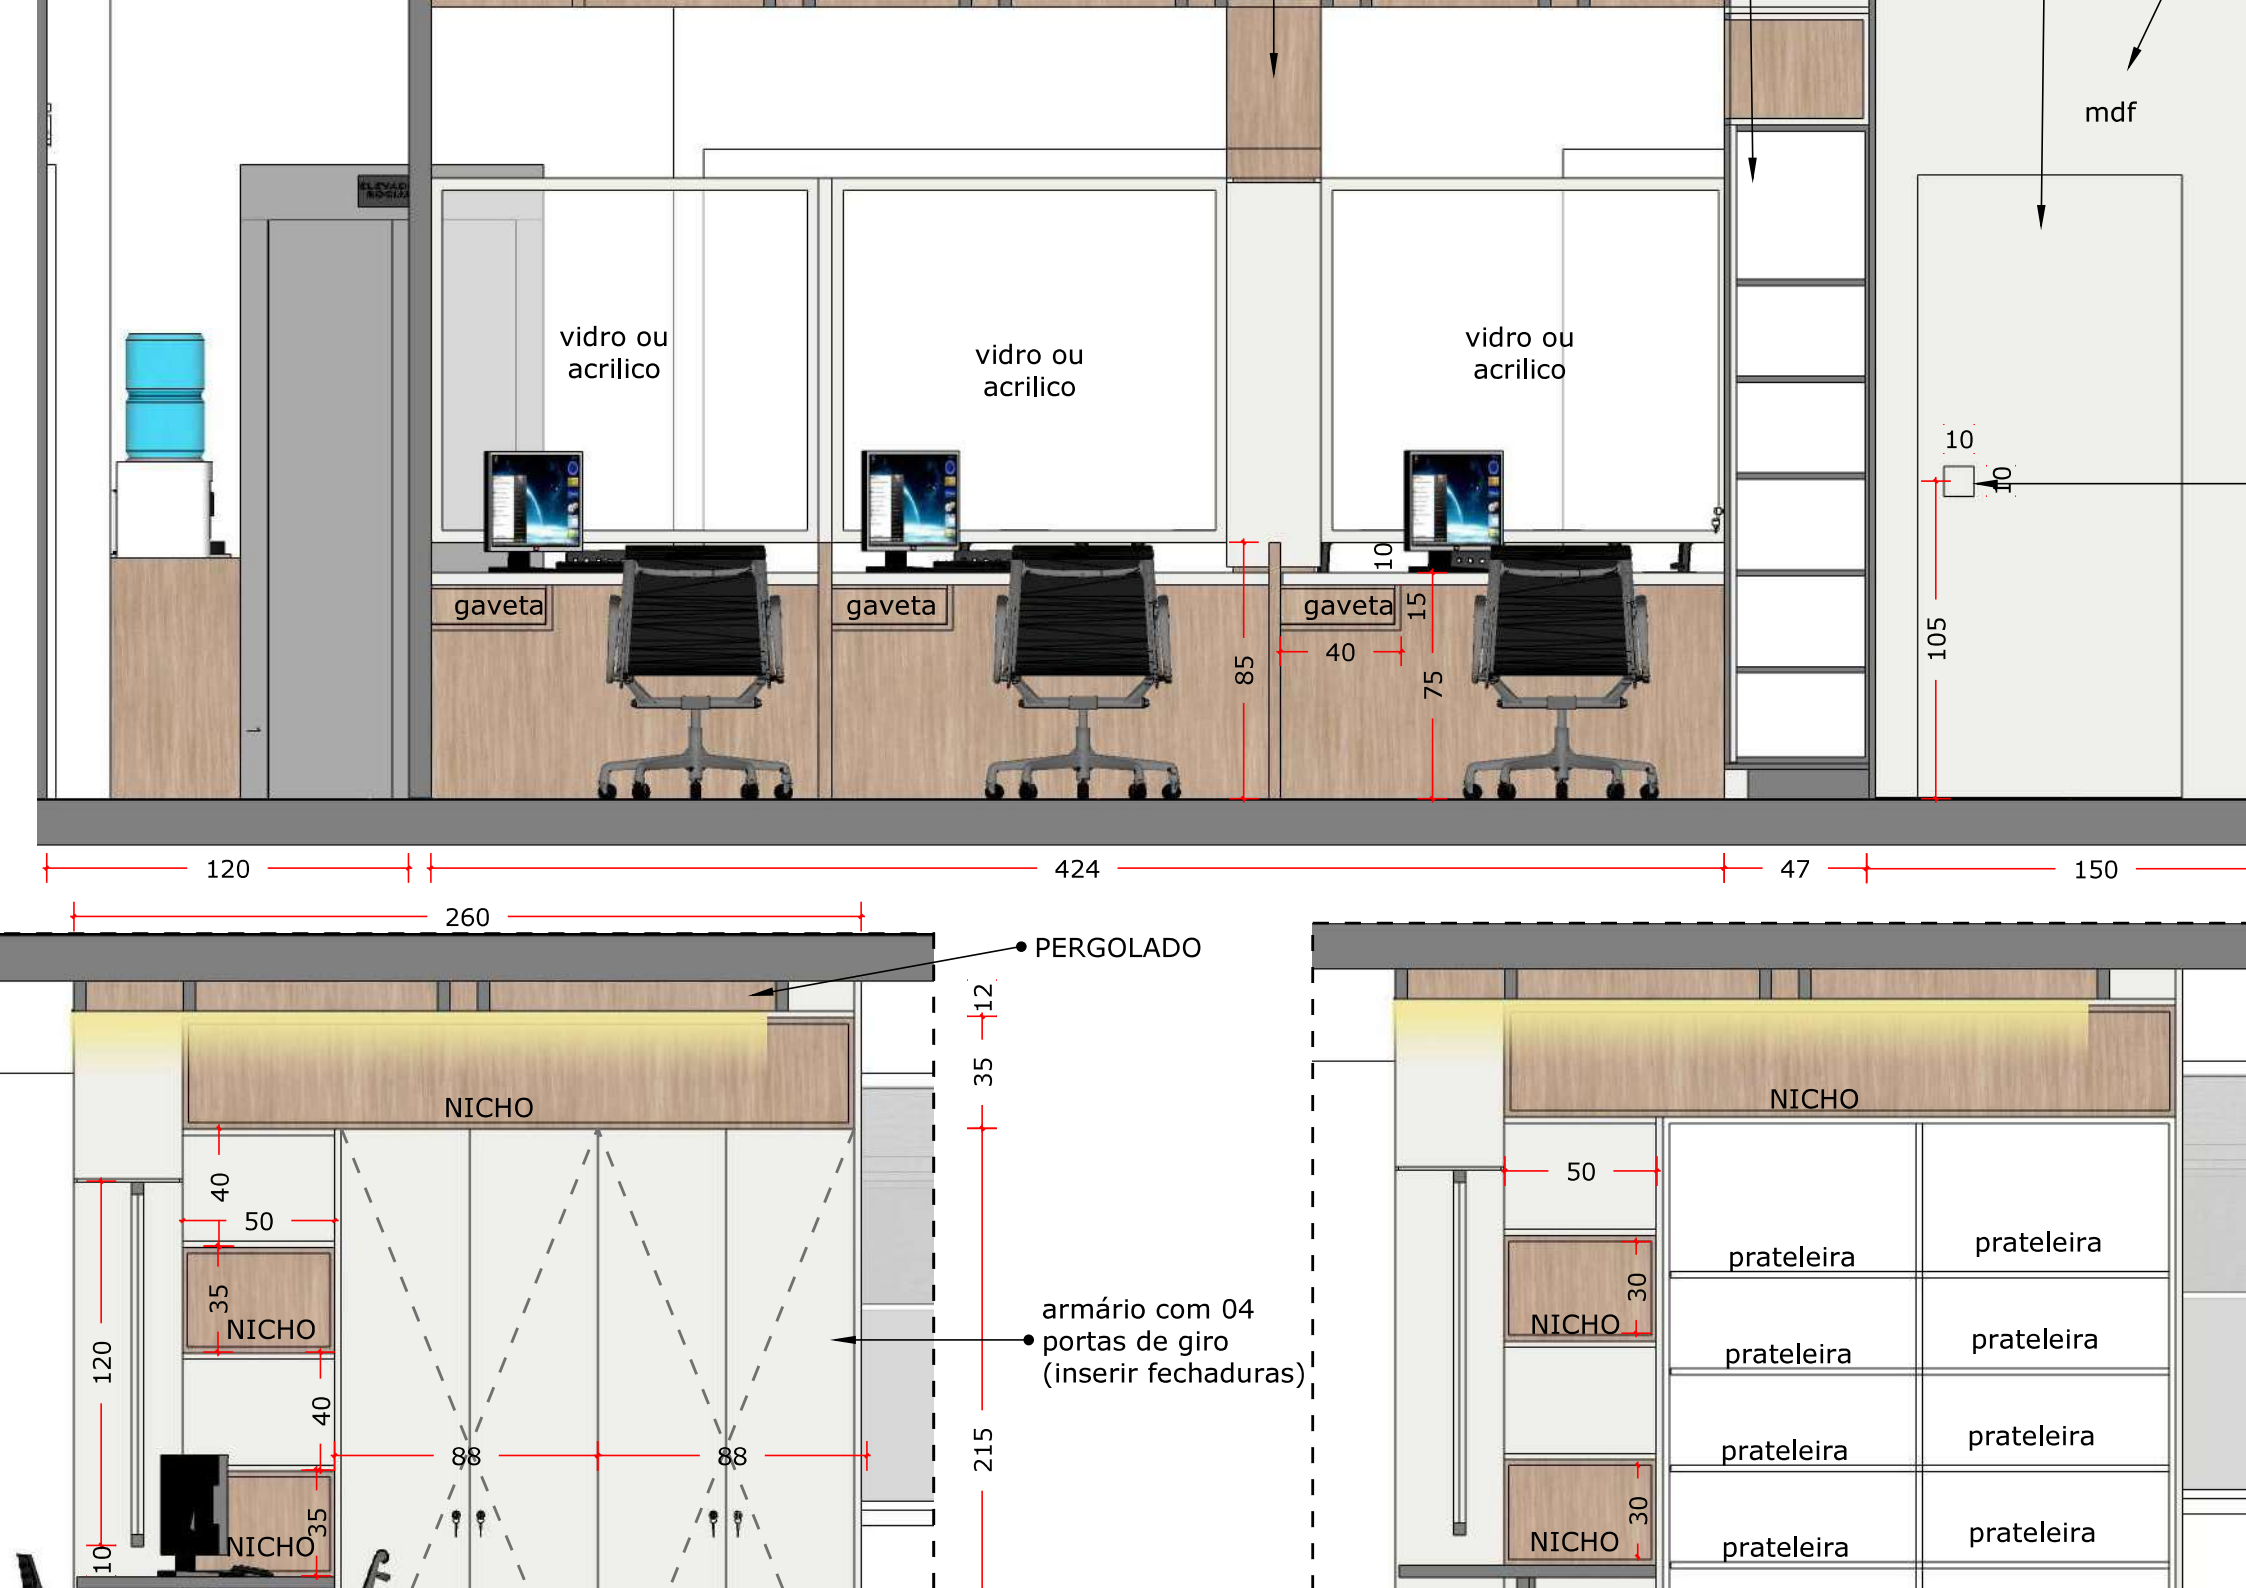
vidro ou acrilico
vidro ou acrilico
vidro ou acrilico
mdf
gaveta
gaveta
gaveta
10
10
105
85
10
15
75
40
120
424
47
150
260
PERGOLADO
NICHO
12
35
215
40
50
35
NICHO
120
40
88
88
NICHO
35
10
armário com 04 portas de giro (inserir fechaduras)
NICHO
50
30
NICHO
30
prateleira
prateleira
prateleira
prateleira
prateleira
prateleira
prateleira
prateleira

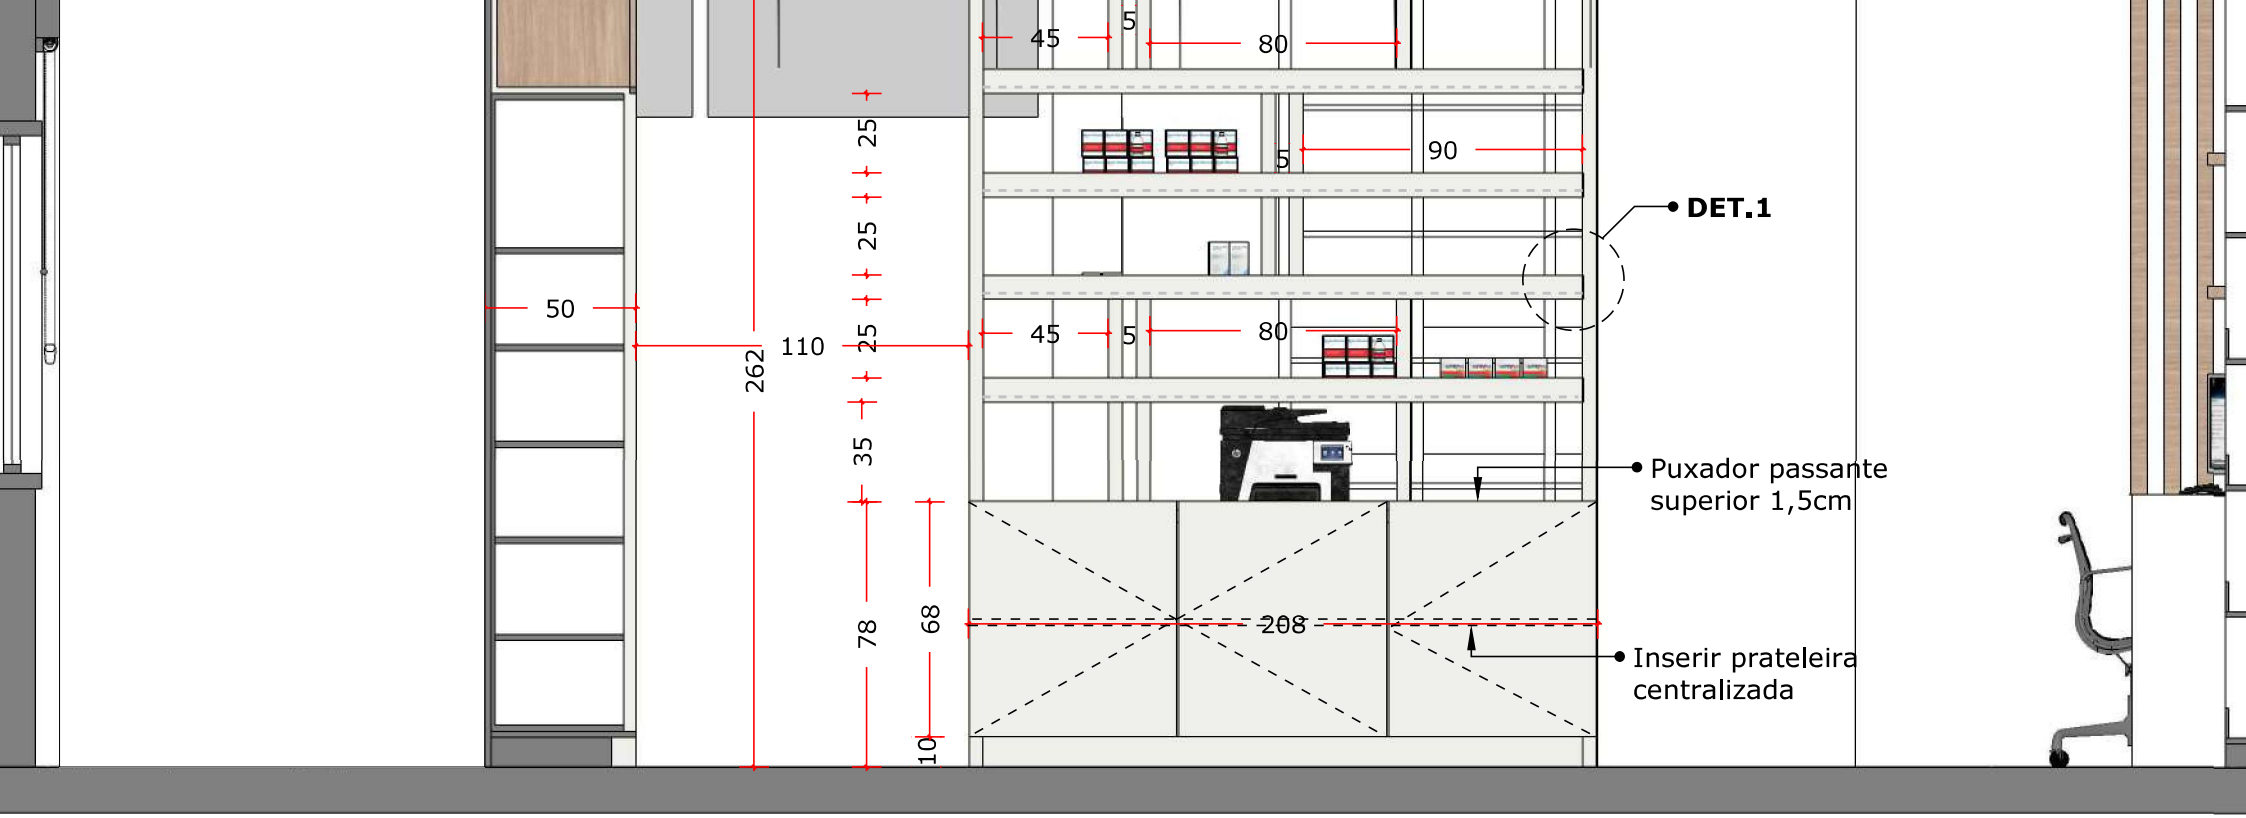

01

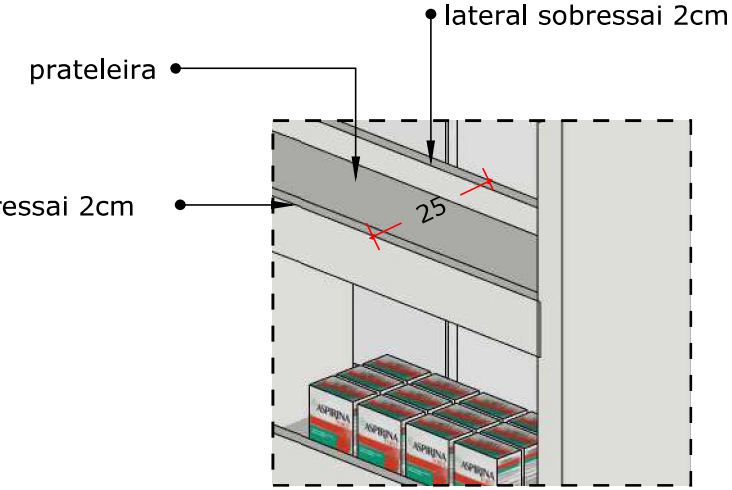

01 **DET.01**
ESC.:1/15

detalhes de ripas engrossadas para melhor estruturação das prateleiras

Puxadores sobressaem 1,5cm acima, chapas laterais e fundo do móvel dão sequencia.

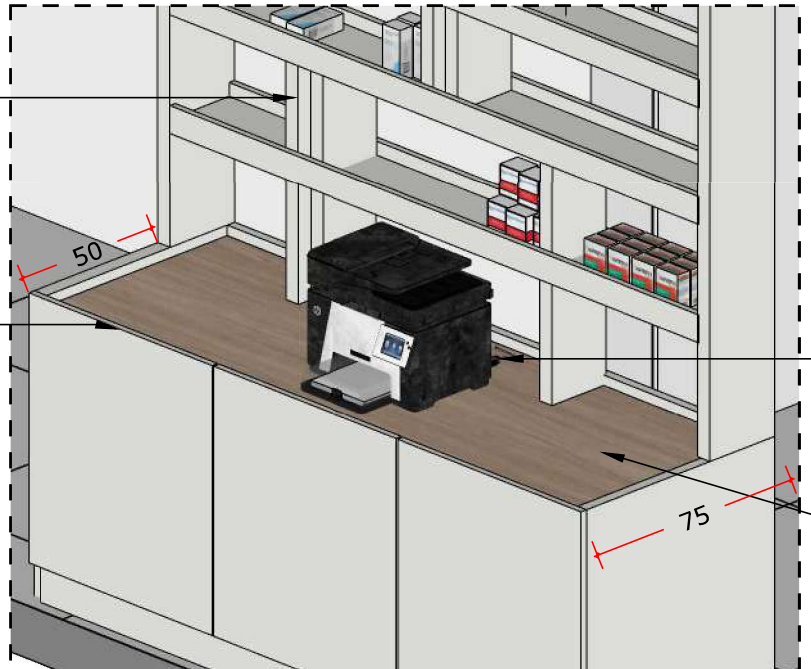

Previsão de tom
no tampo do m
e sera oculta de
fechamentos lat

tampo no mdf
amadeirado

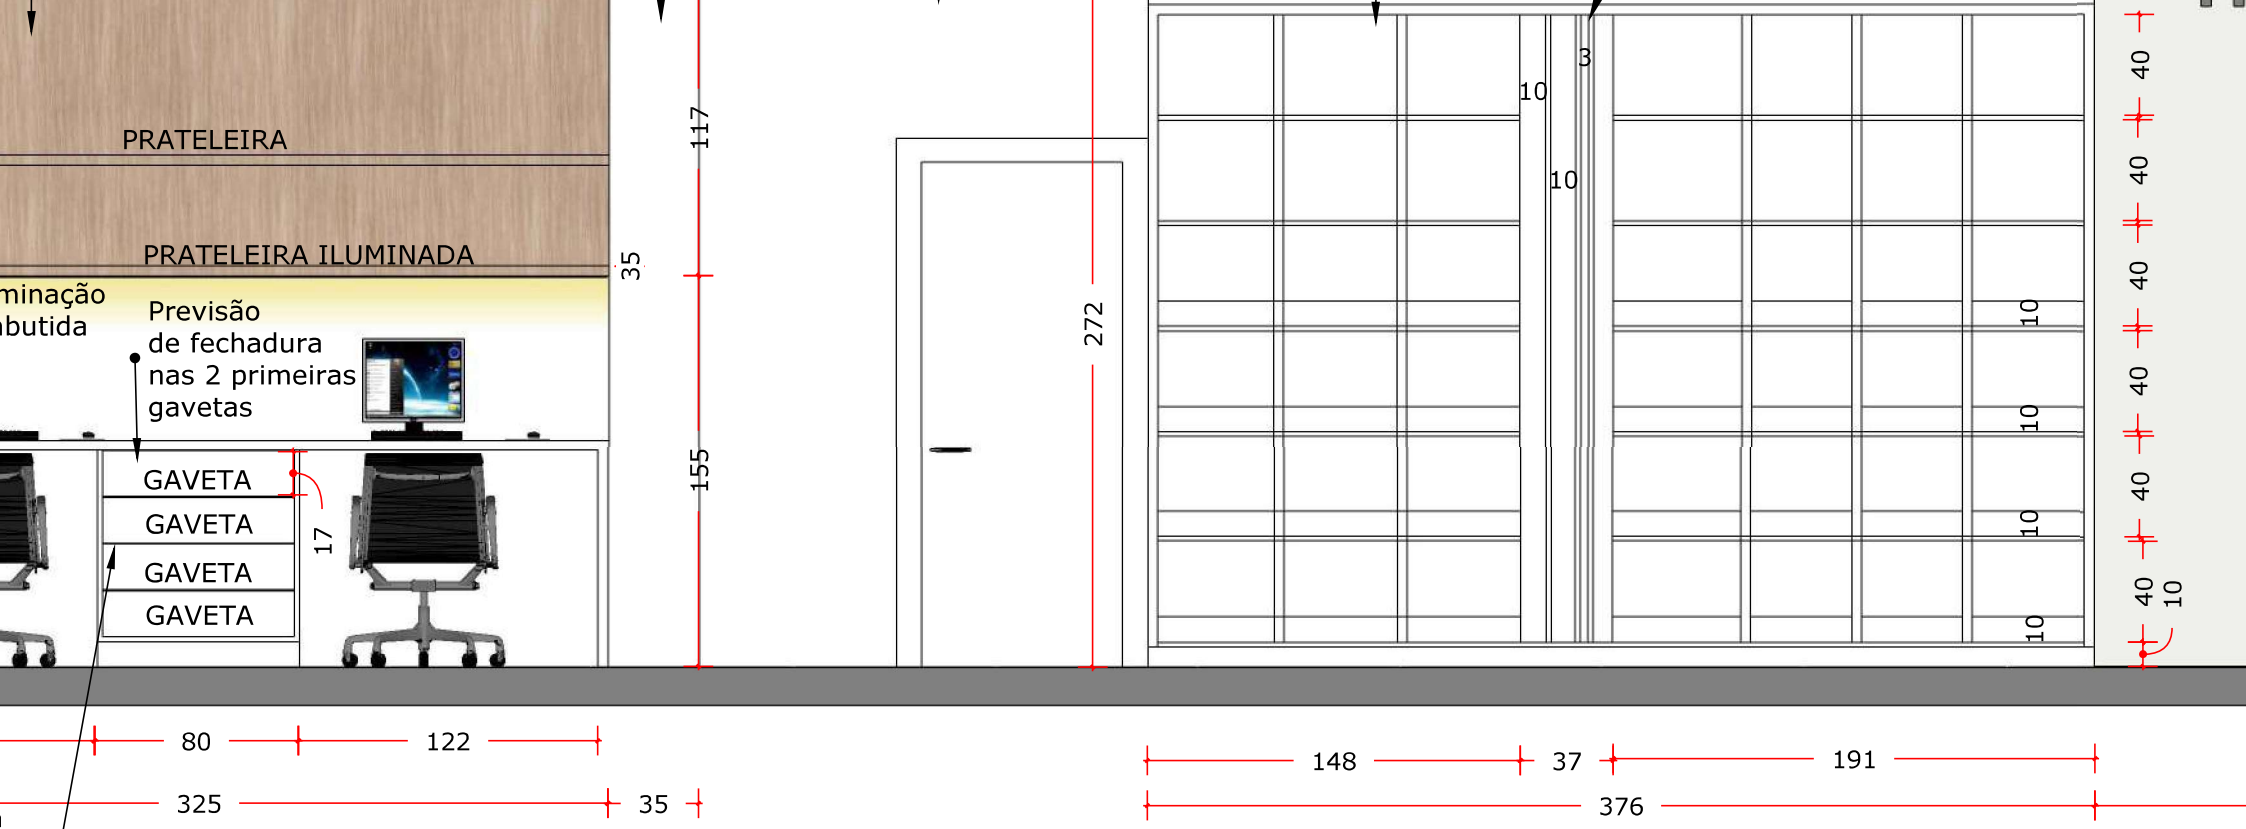
PRATELEIRA
PRATELEIRA ILUMINADA
minação
butida
Previsão
de fechadura
nas 2 primeiras
gavetas
GAVETA
GAVETA
GAVETA
GAVETA
17
117
35
155
272
3
10
10
40
40
40
40
40
40
10
10
10
10
10
80
122
325
35
148
37
191
376
de
ca

01

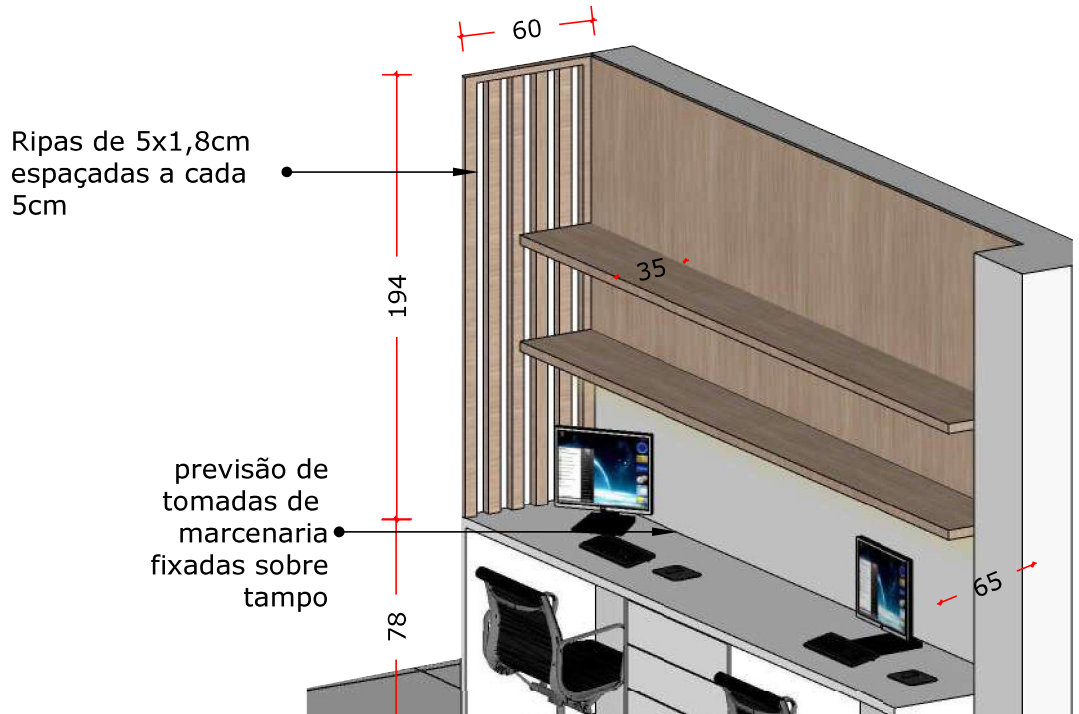
60
Ripas de 5x1,8cm
espaçadas a cada
5cm
194
35
previsão de
tomadas de
marcenaria
fixadas sobre
tampo
65
78

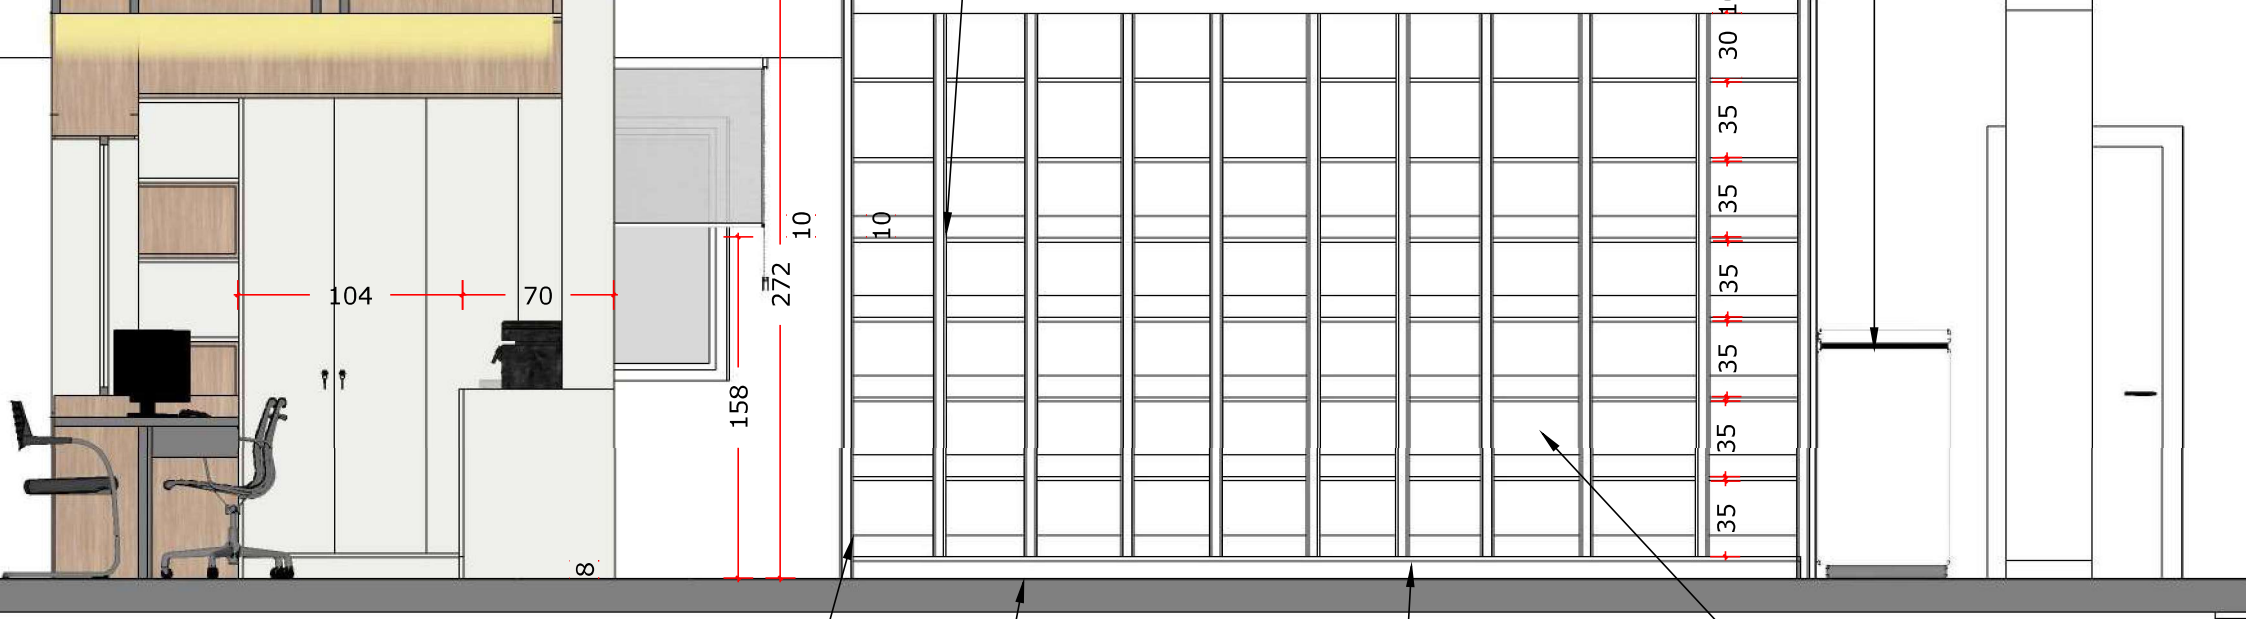
104
70
272
10
158
8
10
30
35
35
35
35
35
35
Estruturas verticais
engrossadas 3,6cm
Nichos de 40x35cm
rodapé recuado 10cm
Móvel centralizado no espaço
fazer estrutura fixa tipo piso/teto

RTE AA'
:1/25

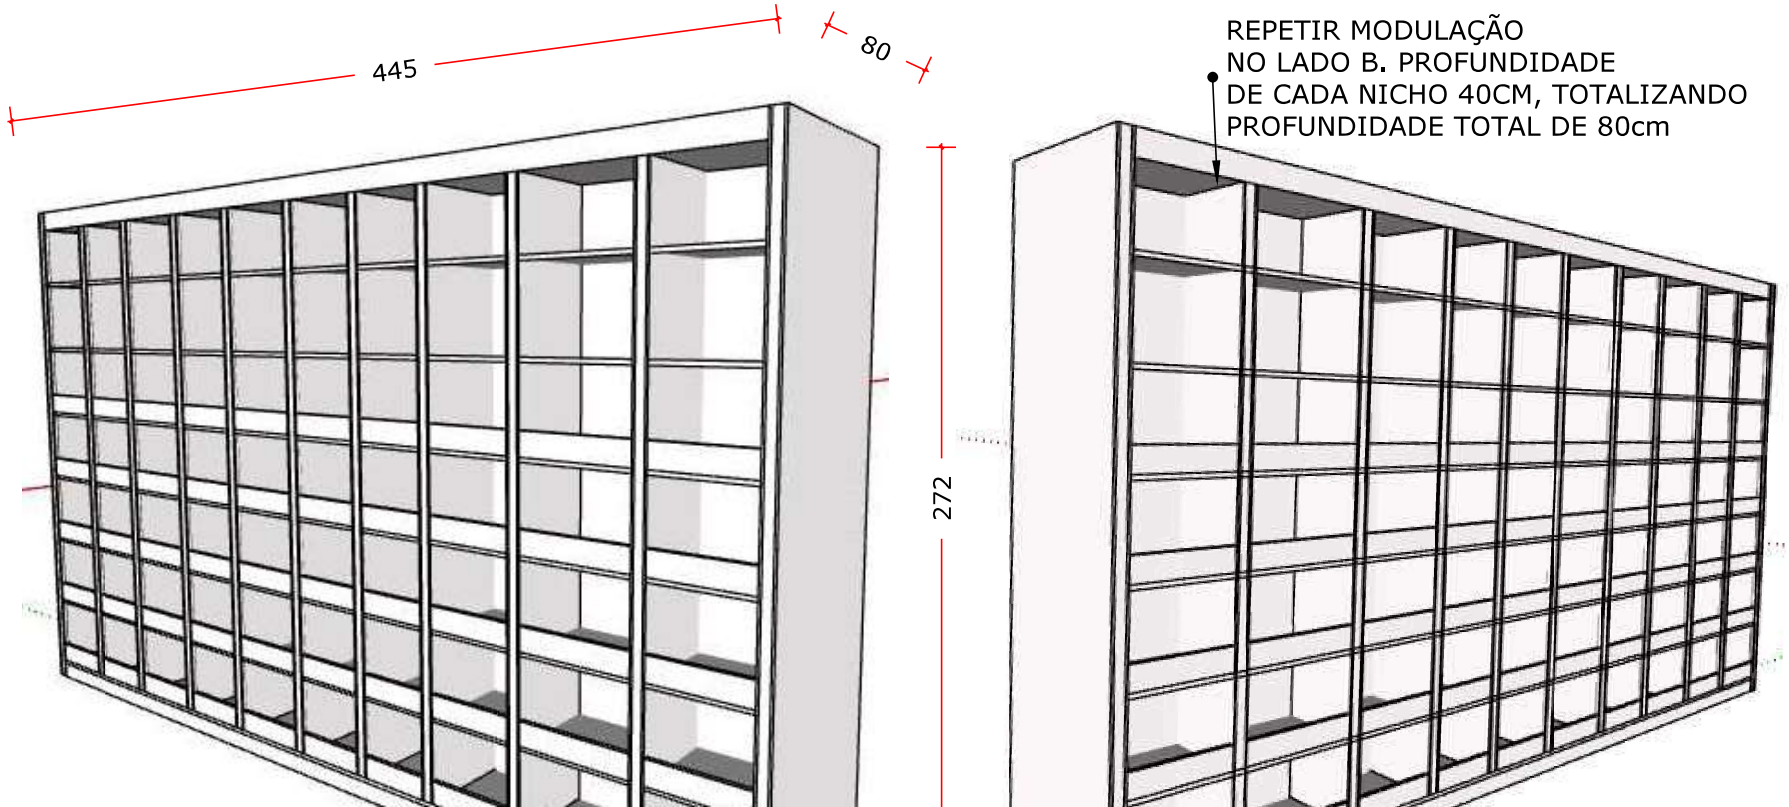
445
80
272
REPETIR MODULAÇÃO
NO LADO B. PROFUNDIDADE
DE CADA NICHO 40CM, TOTALIZANDO
PROFUNDIDADE TOTAL DE 80cm

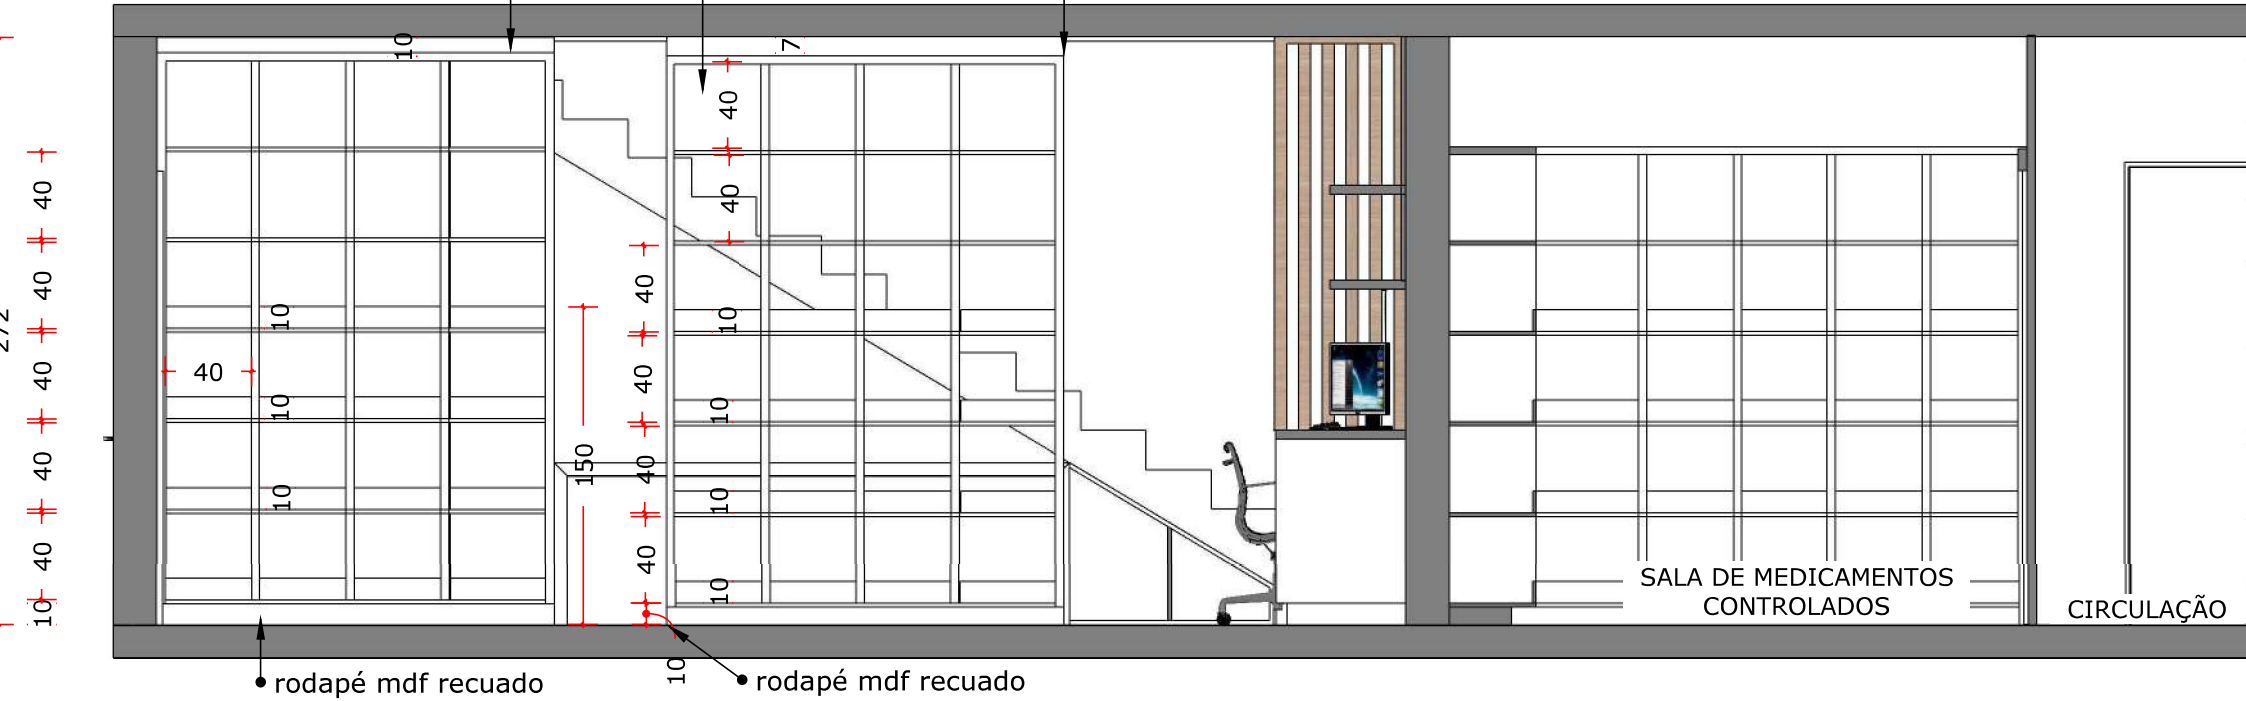

01 **CORTE DD**
ESC.:1/25

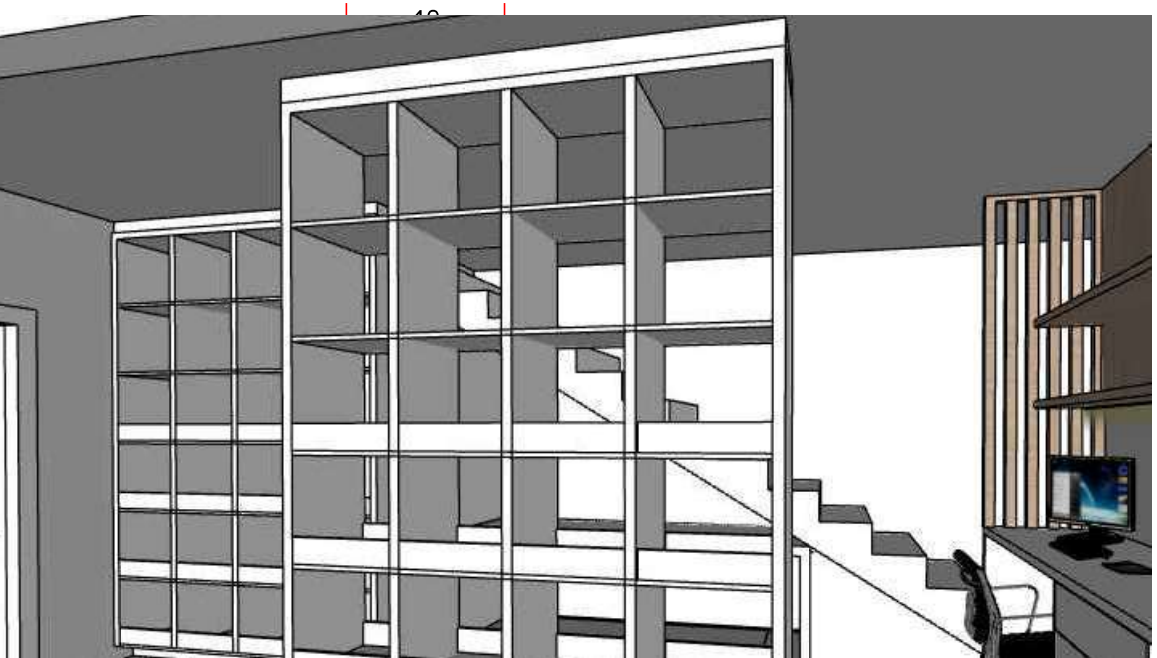



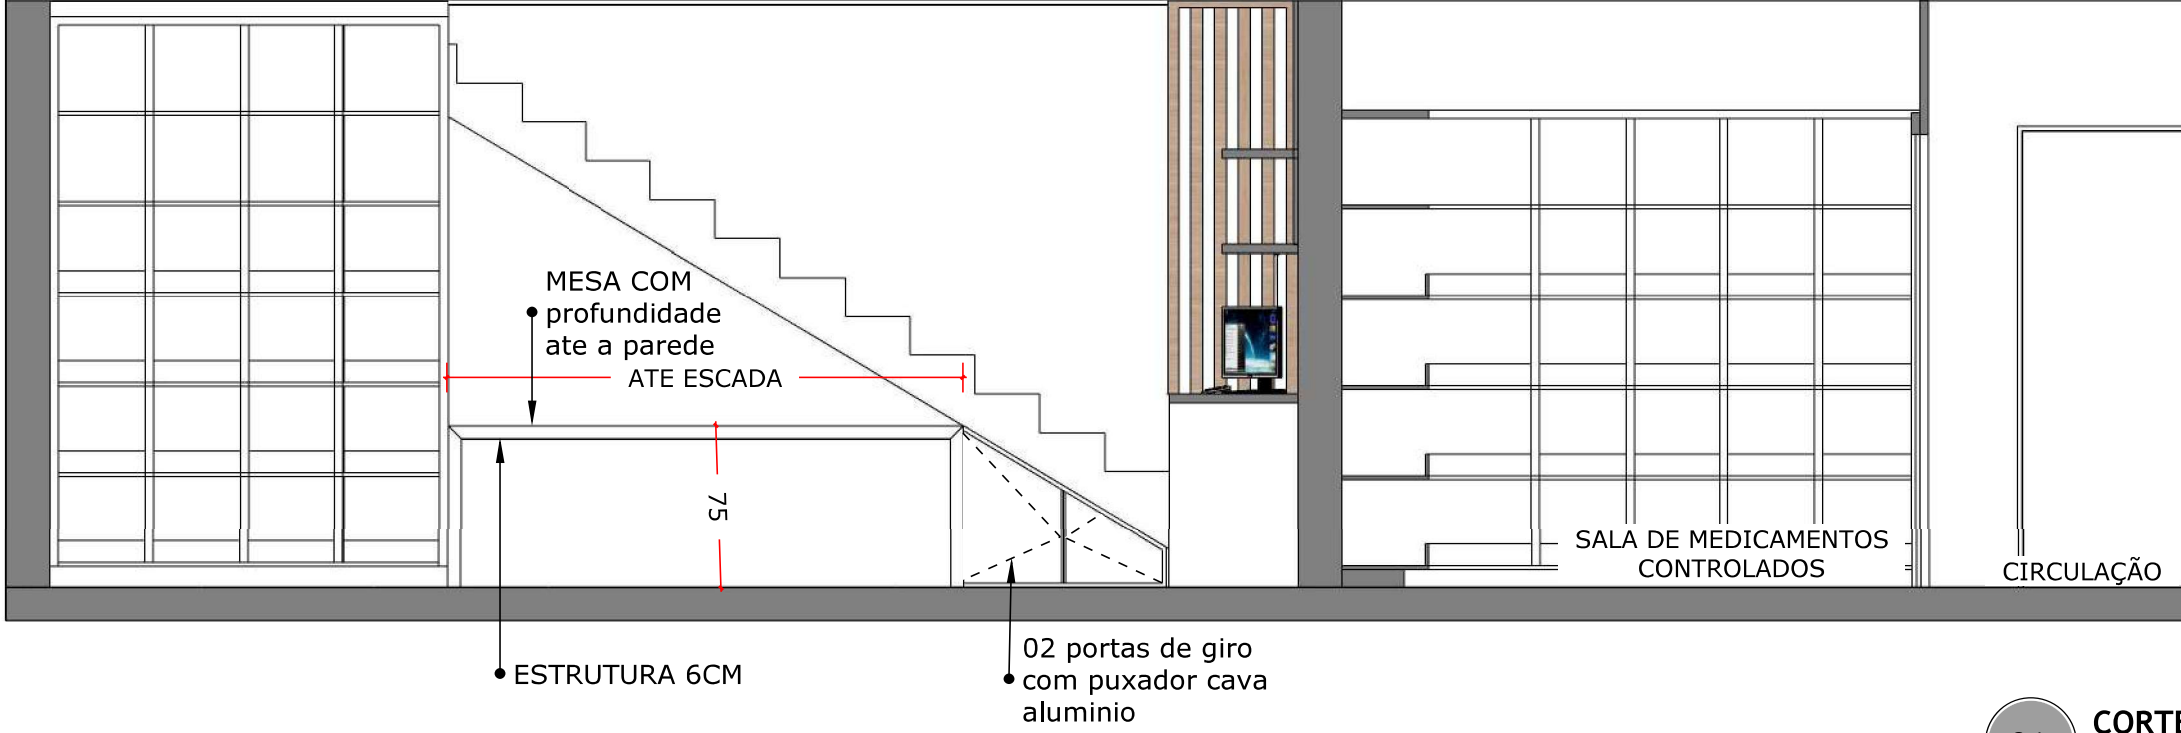

01 CORTE
ESC.:1/

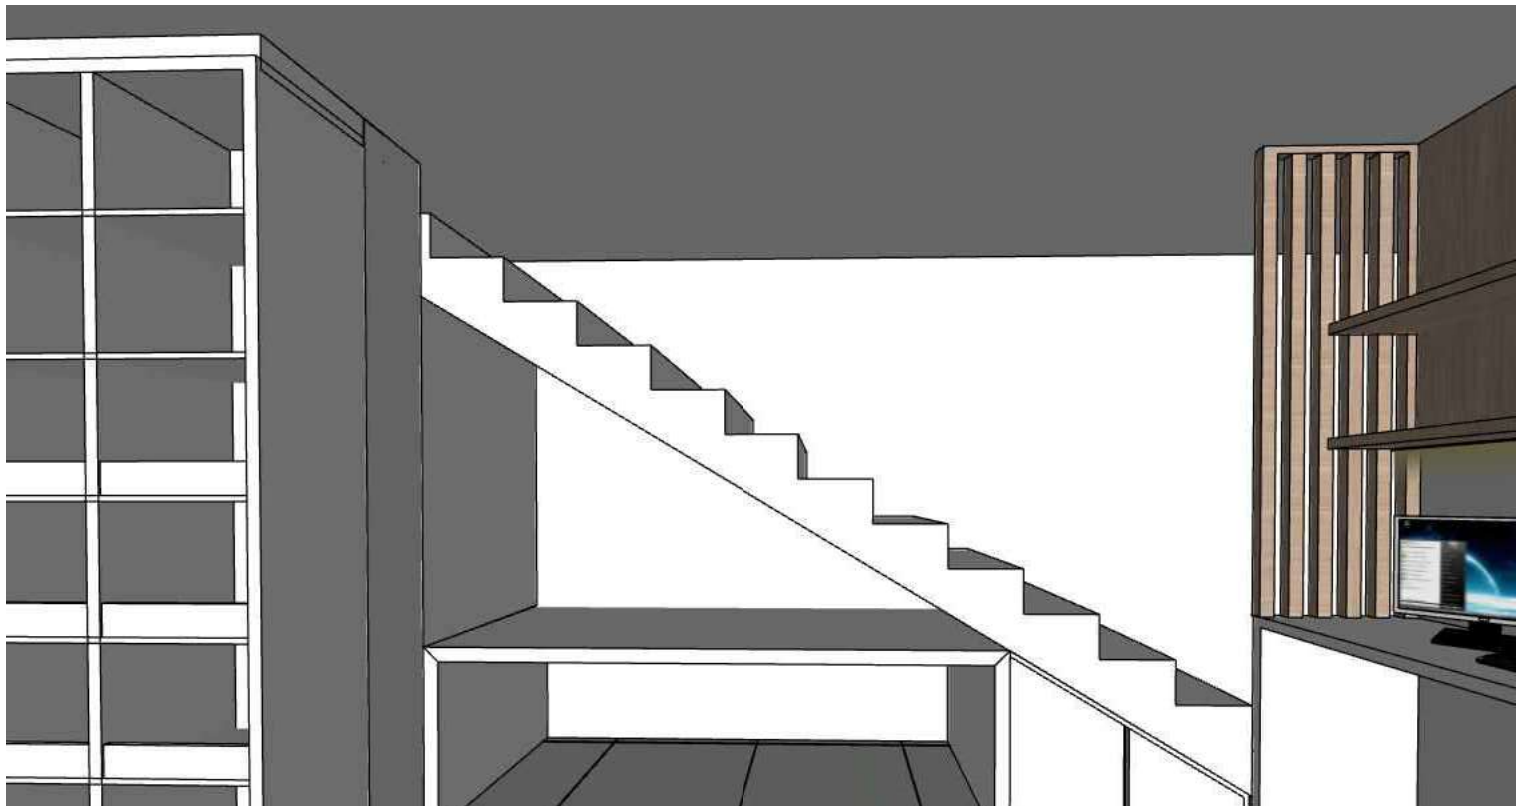

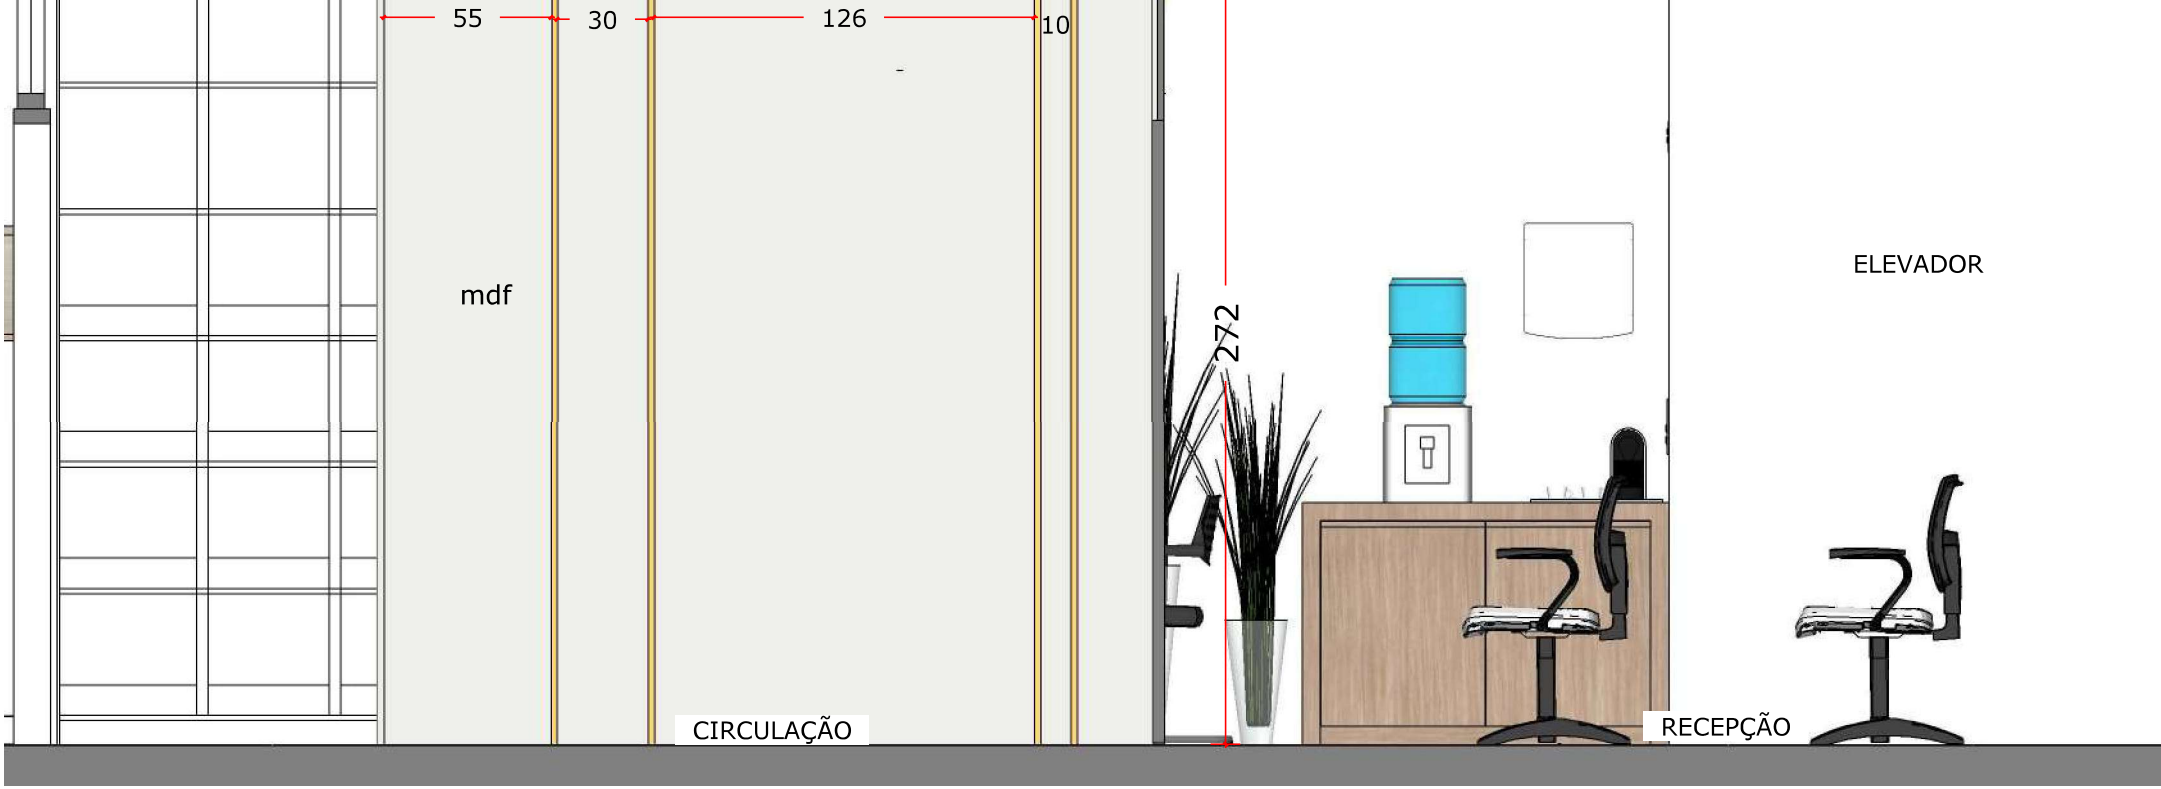
55
30
126
10
mdf
272
ELEVADOR
CIRCULAÇÃO
RECEPÇÃO

01 CO
ESC

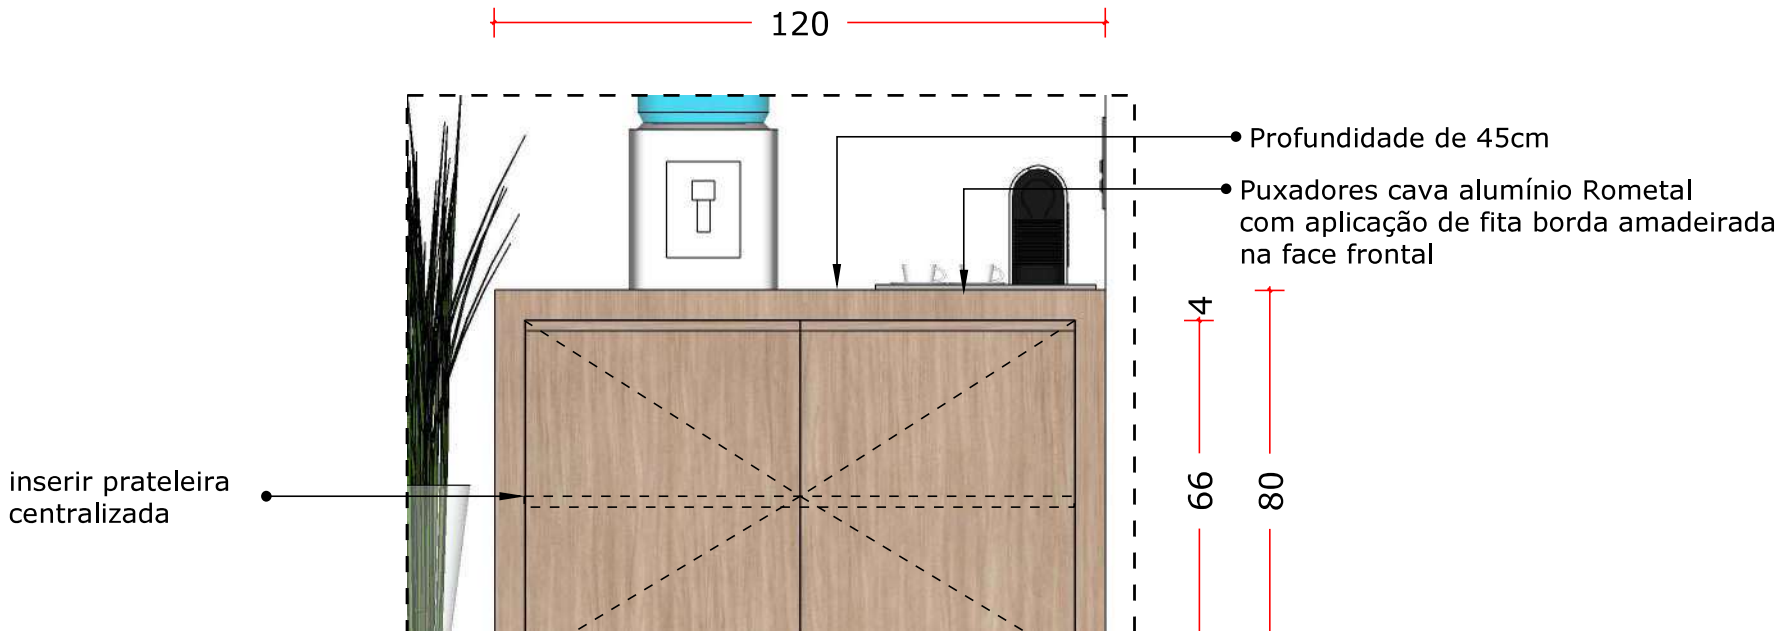
120
Profundidade de 45cm
Puxadores cava alumínio Rometal
com aplicação de fita borda amadeirada
na face frontal
4
66
80
inserir prateleira
centralizada

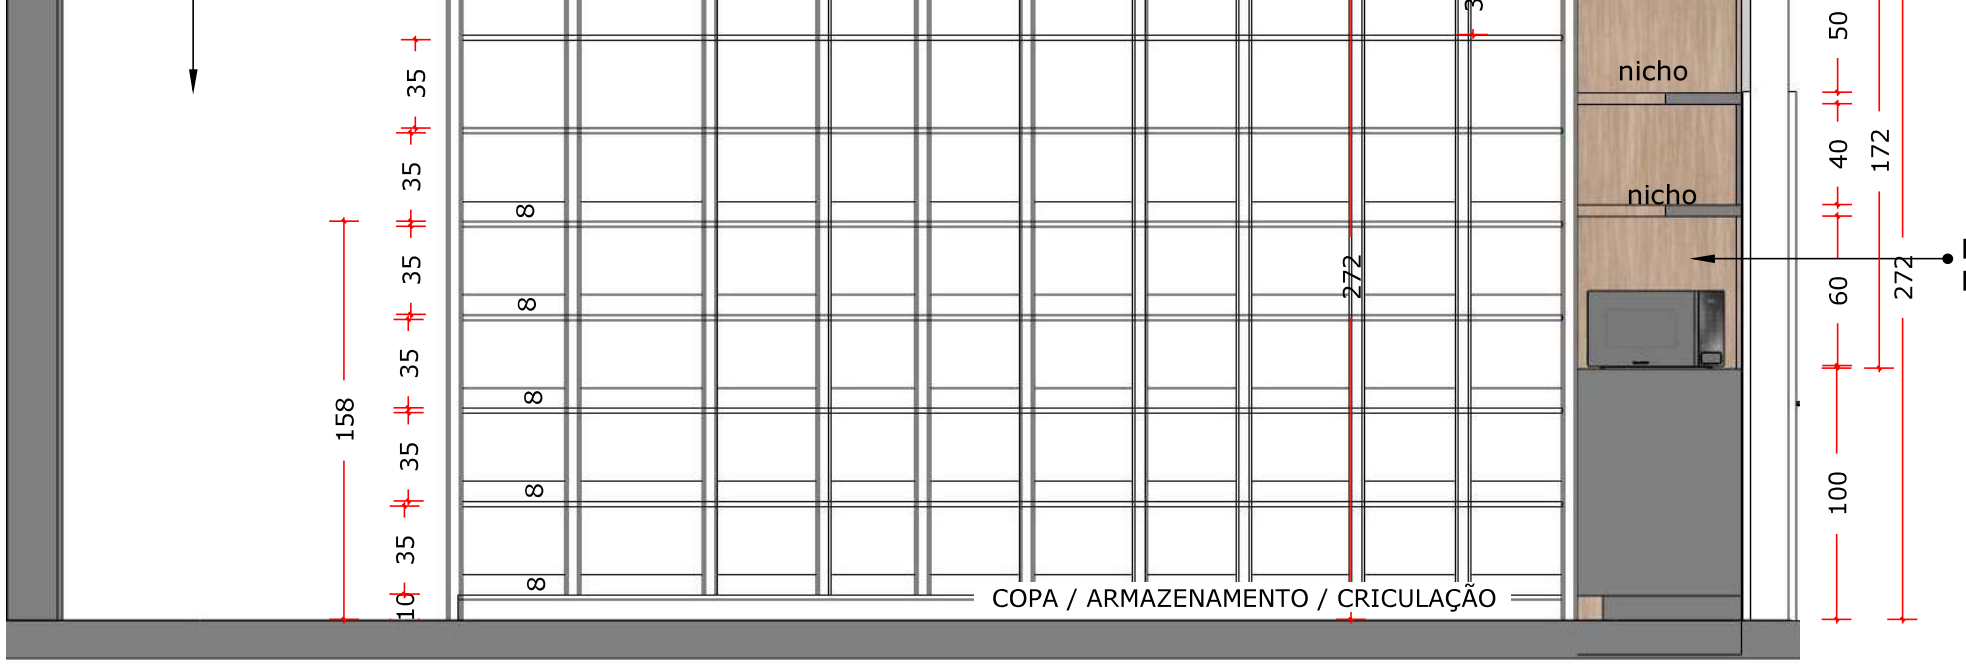
nicho
nicho
COPA / ARMAZENAMENTO / CRICULAÇÃO
158
272
172
272
50
40
60
100
35
8

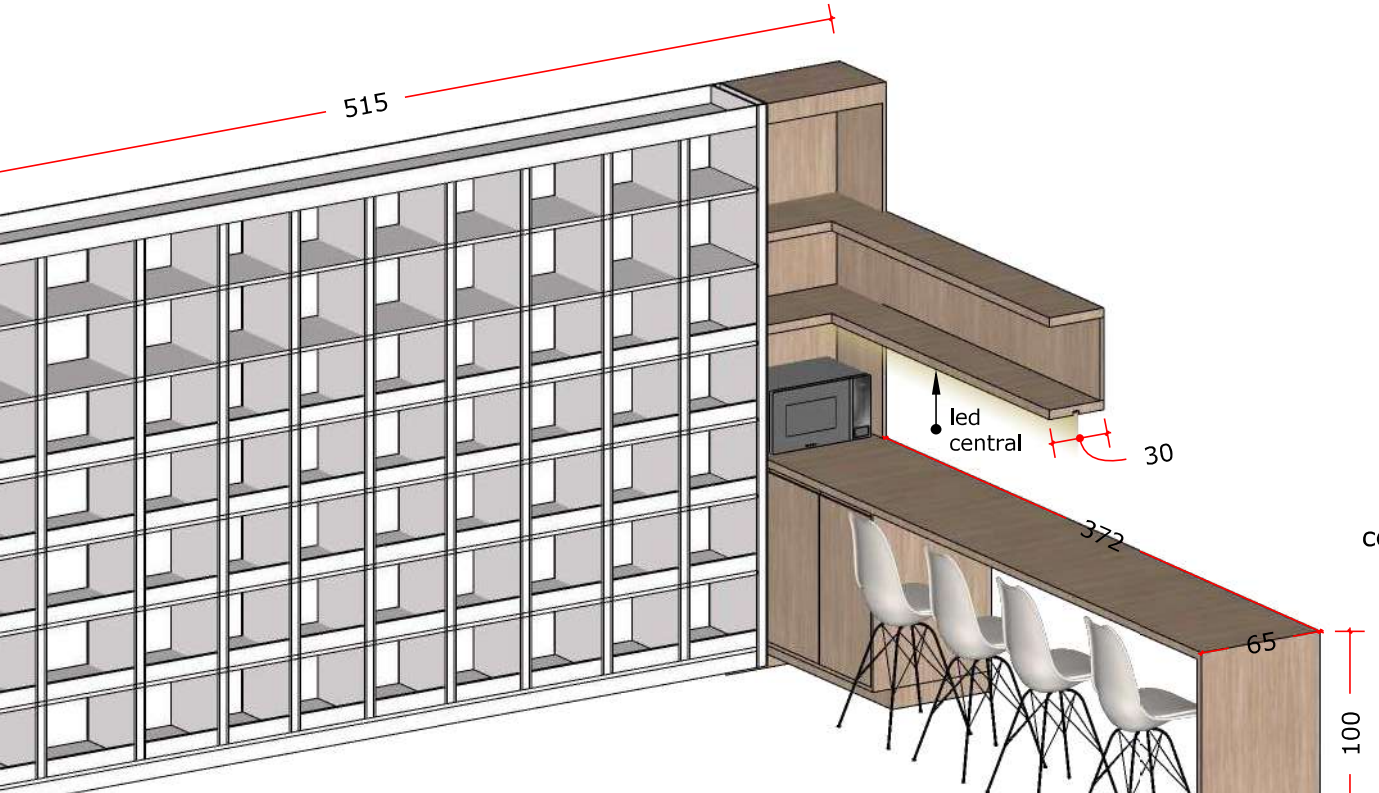
515
led
central
30
372
65
100

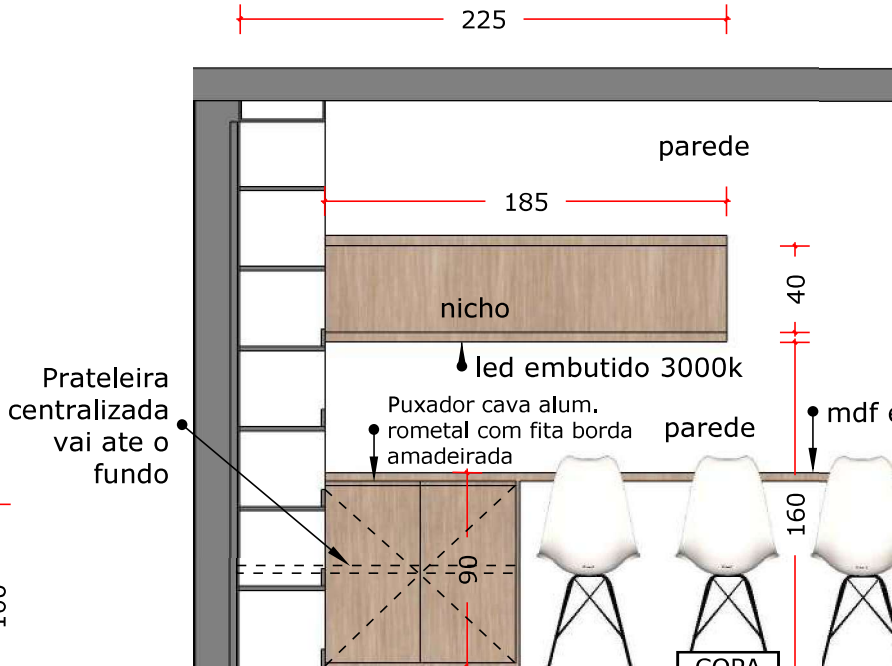
225
parede
185
nicho
led embutido 3000k
Prateleira
centralizada
vai ate o
fundo
Puxador cava alum.
rometal com fita borda
amadeirada
parede
mdf
40
160
90

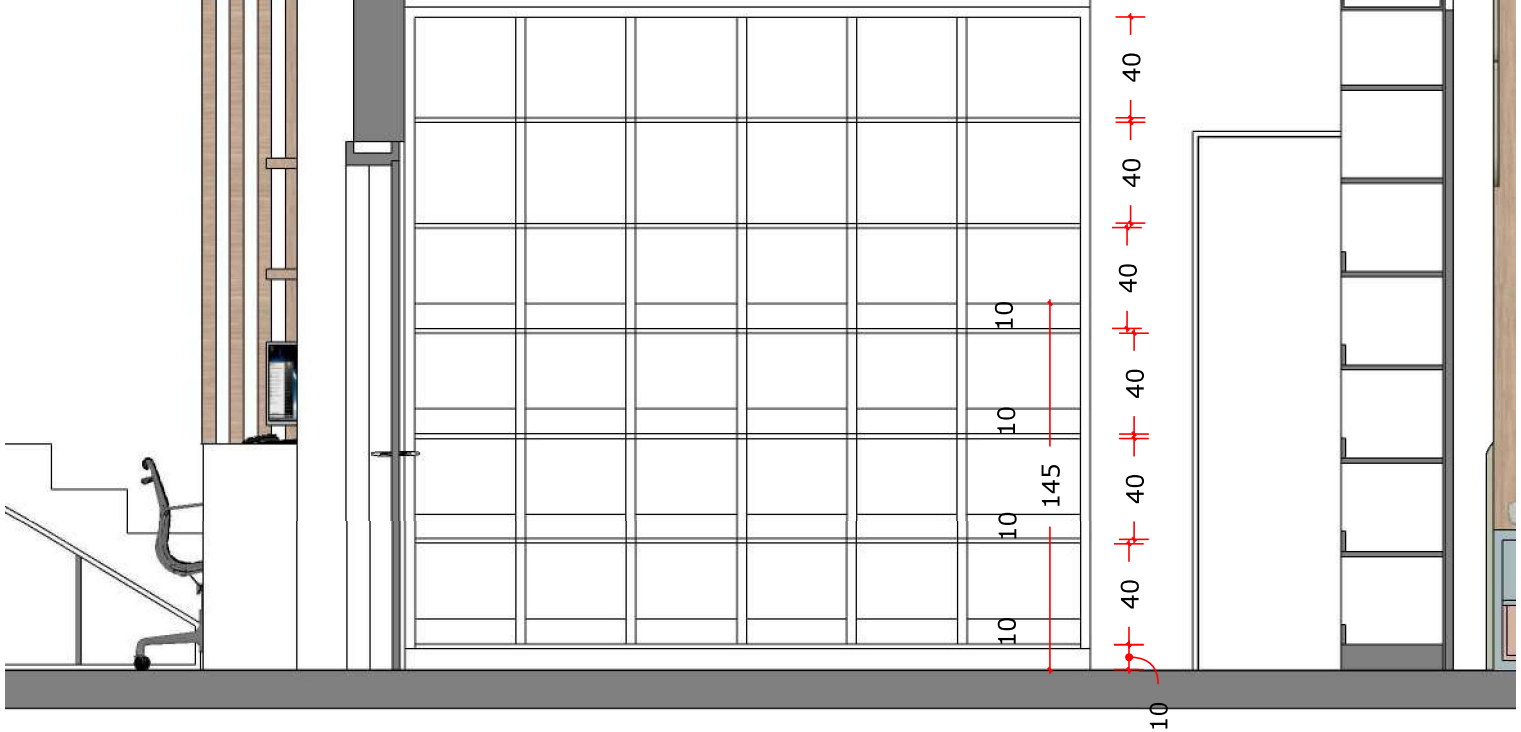

01 **CORTE n**
ESC.:1/25

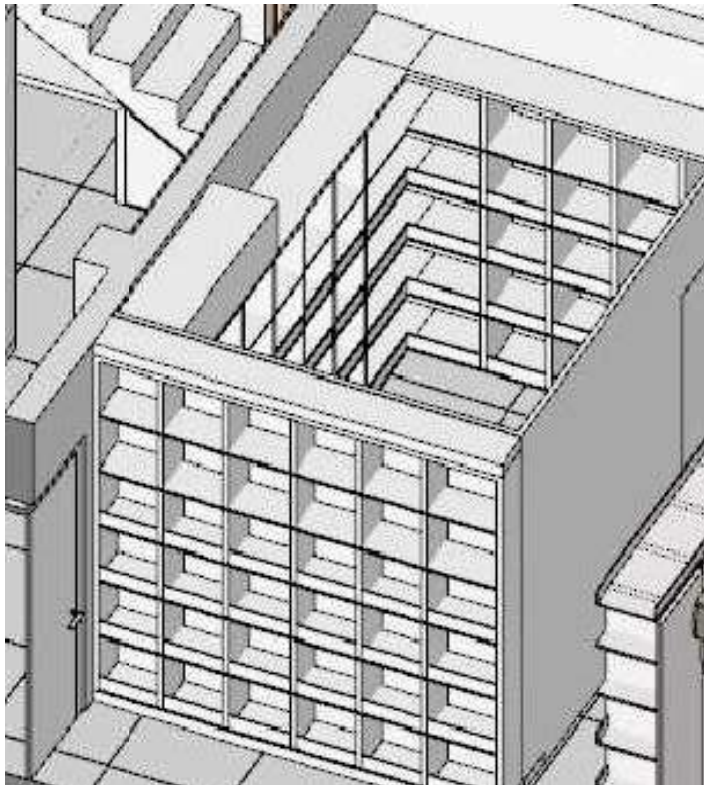

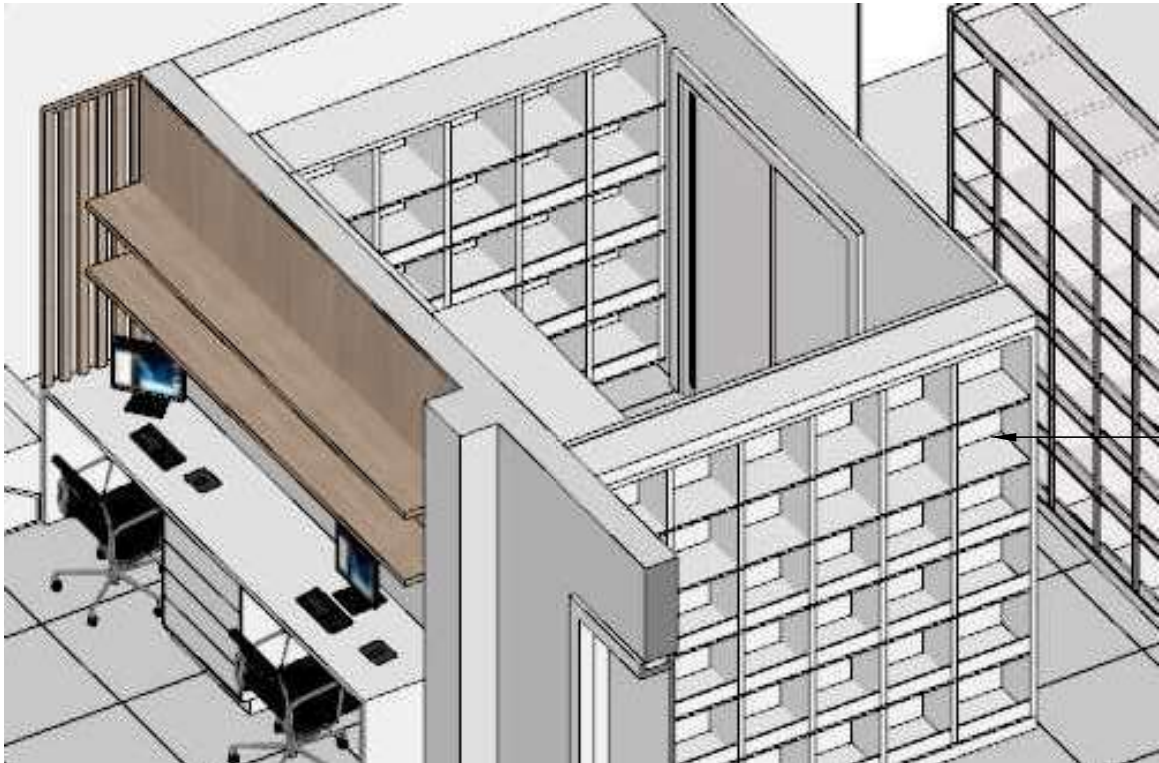

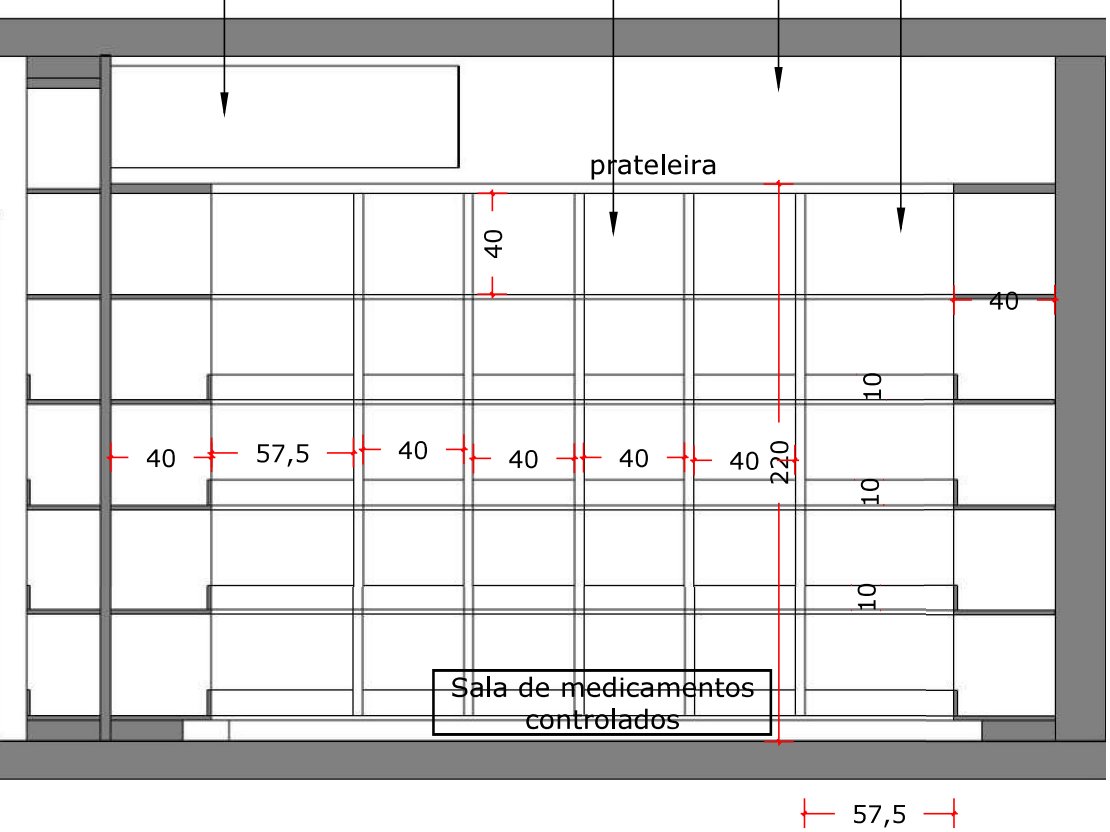

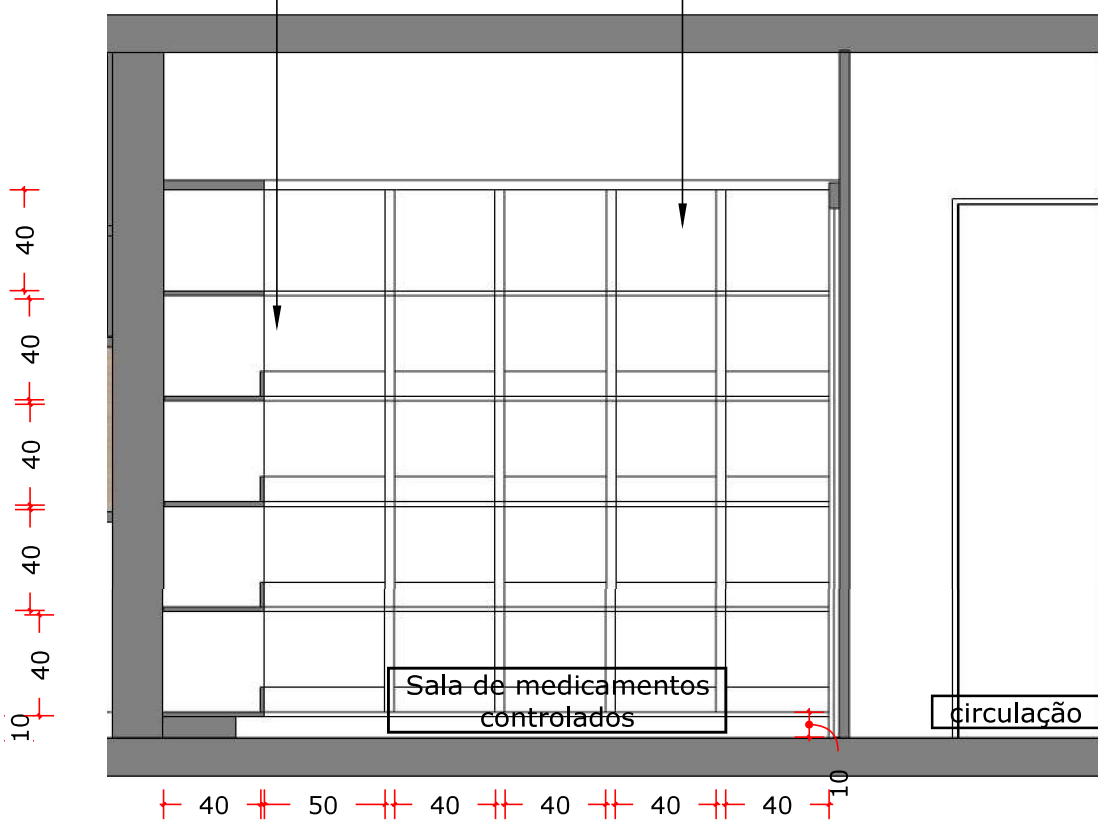

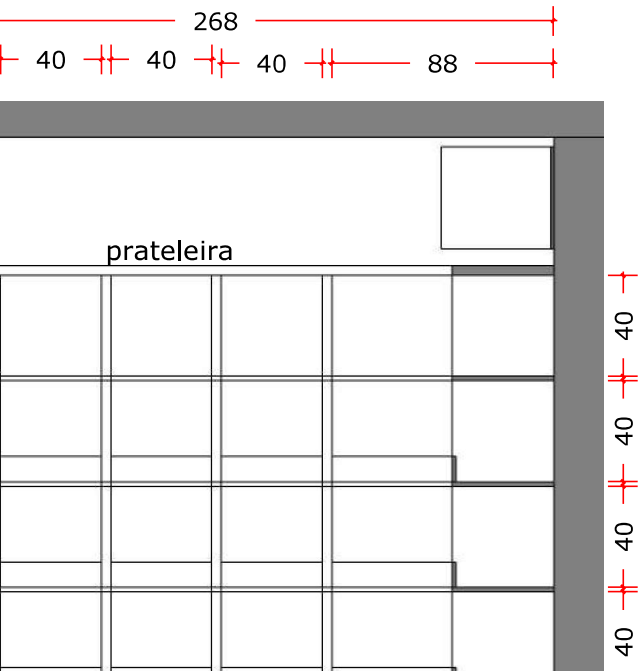

01 CORTE QQ
ESC.:1/25

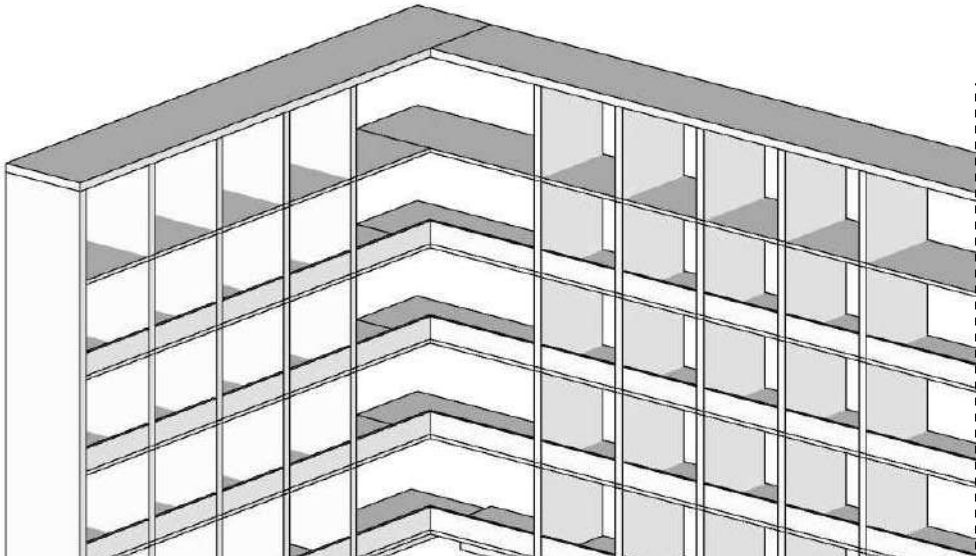

01 CORTE OO
ESC.:1/25

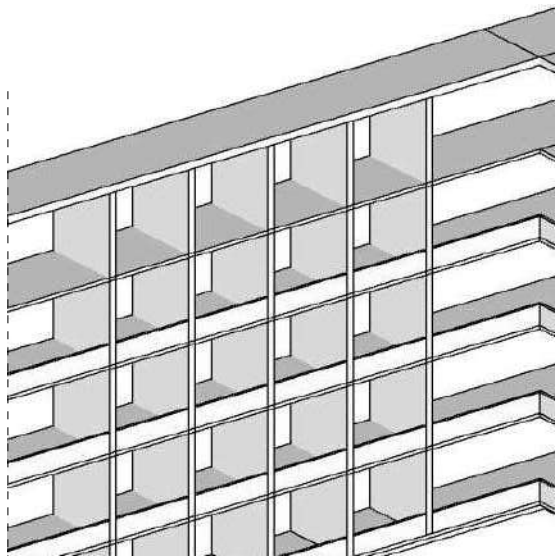

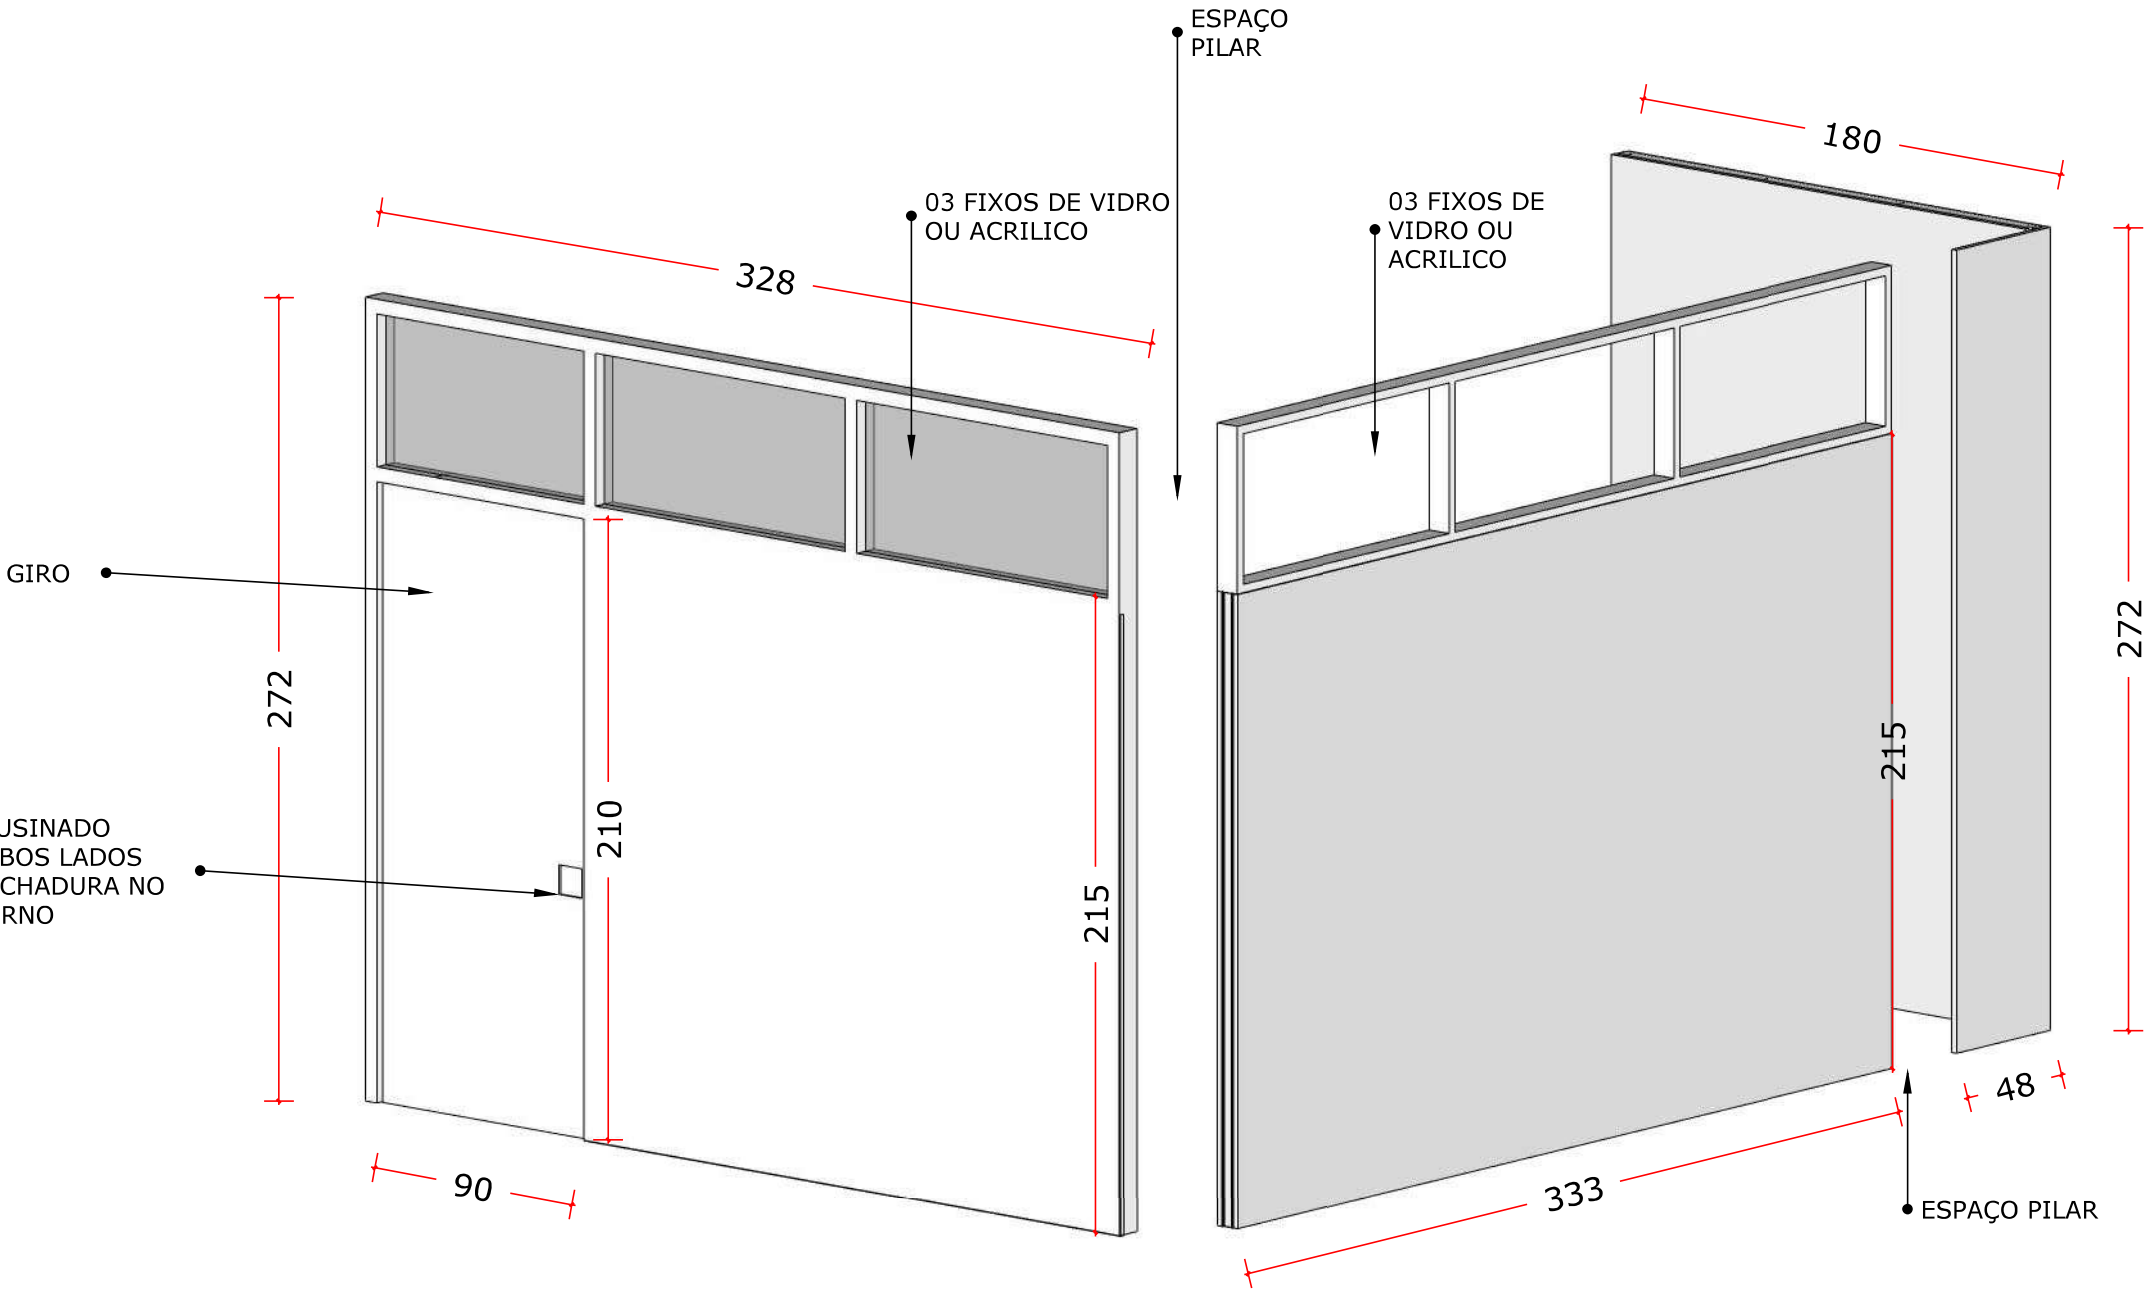

ISOMETRICA DIVISORIAS
DE FECHAMENTO - SALA ADMINISTRATIVO DA FARMACIA

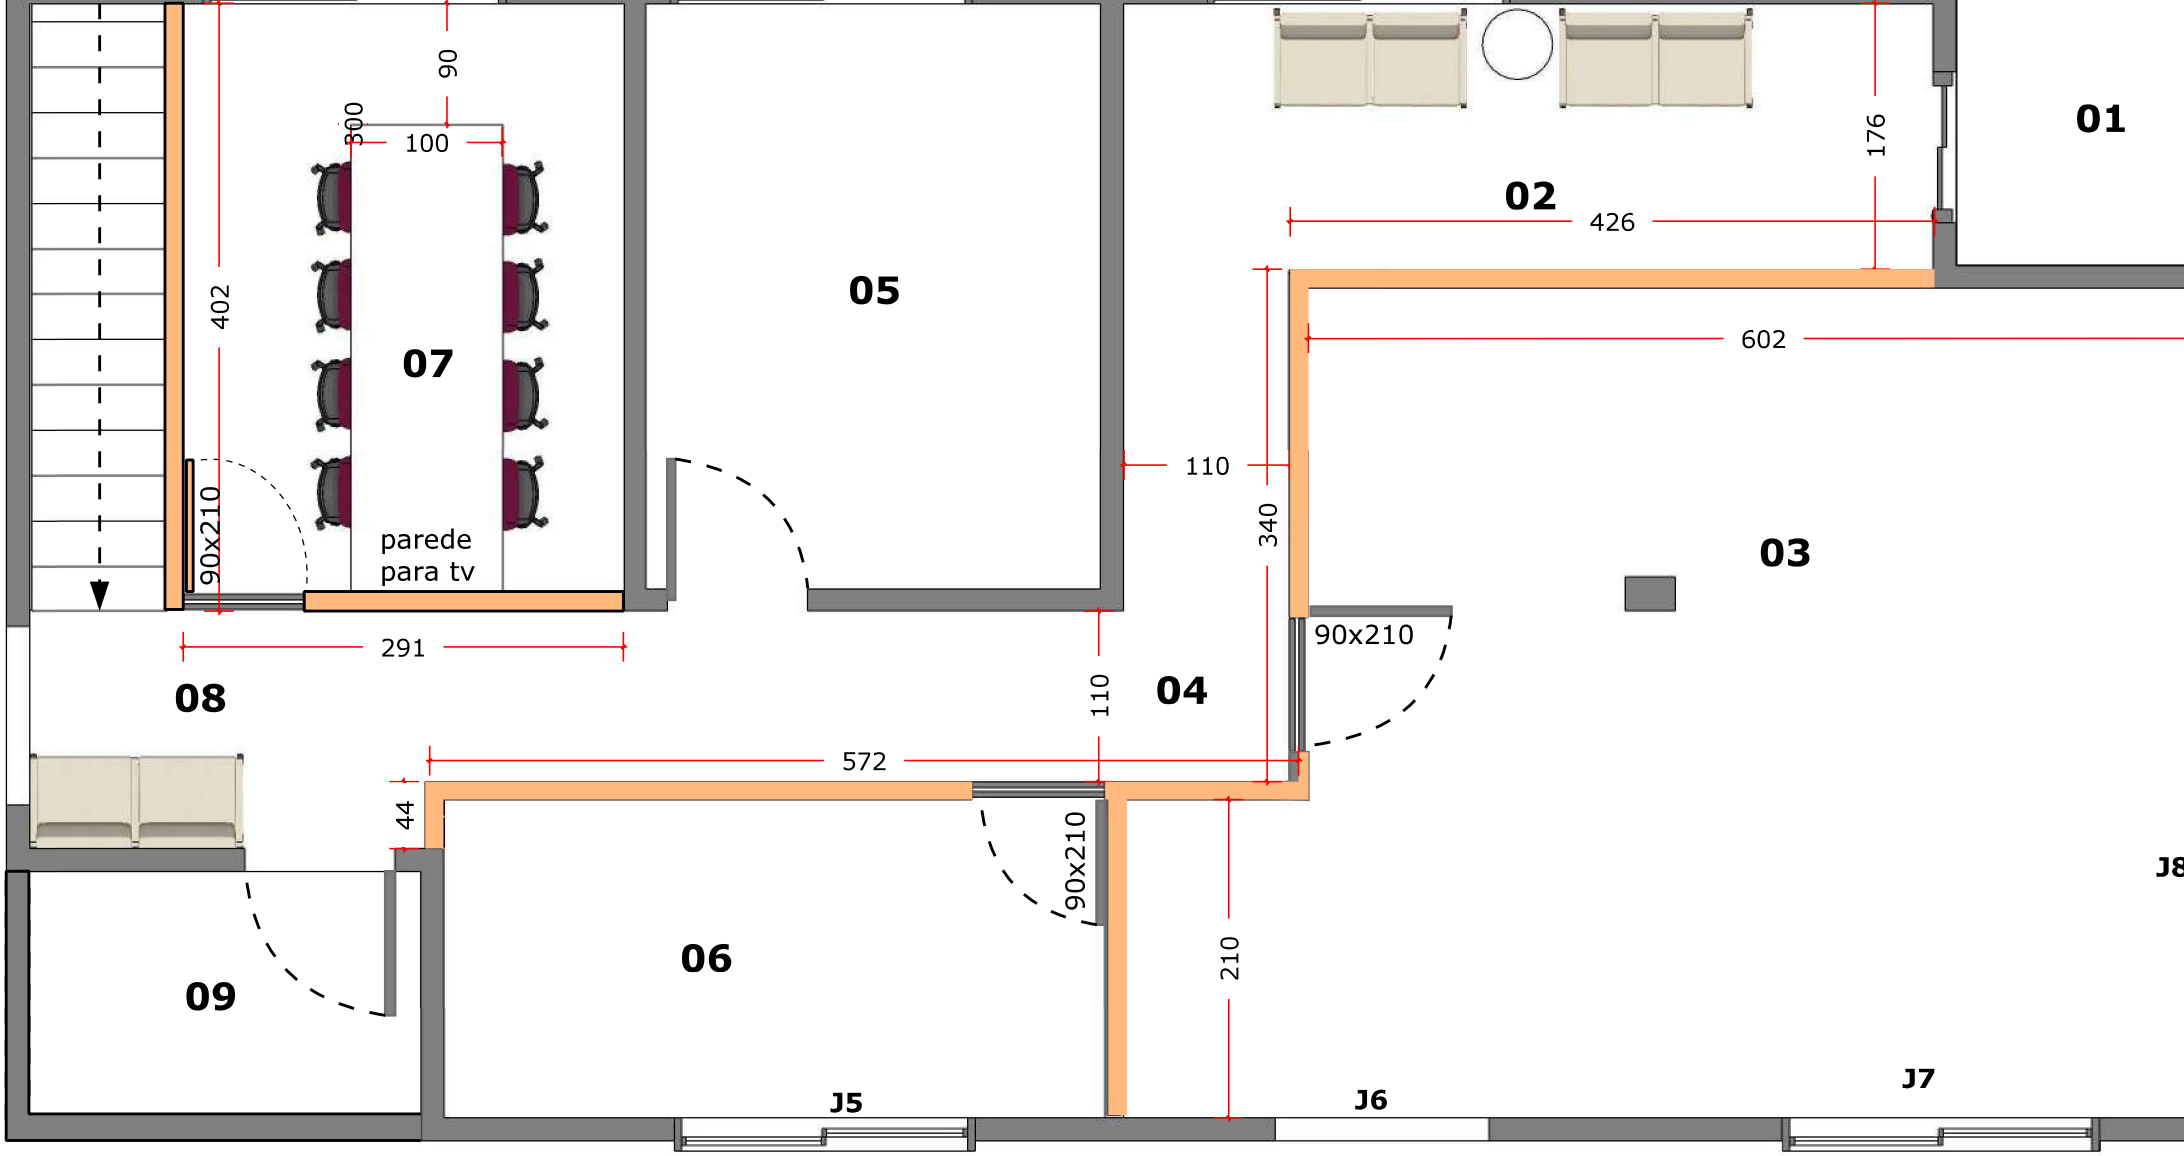

01 PLANTA BAIXA | ADMINIST

ESC.

LEGENDA:

01 - Elevador
02 - Sala Espera
03 - Administração
04 - Circulação

Divisórias em drywall ou mdf

Alvenaria Existente

JANELAS

J1 - 200 x 127
J2 - 200 x 127
J3 - 200 x 127

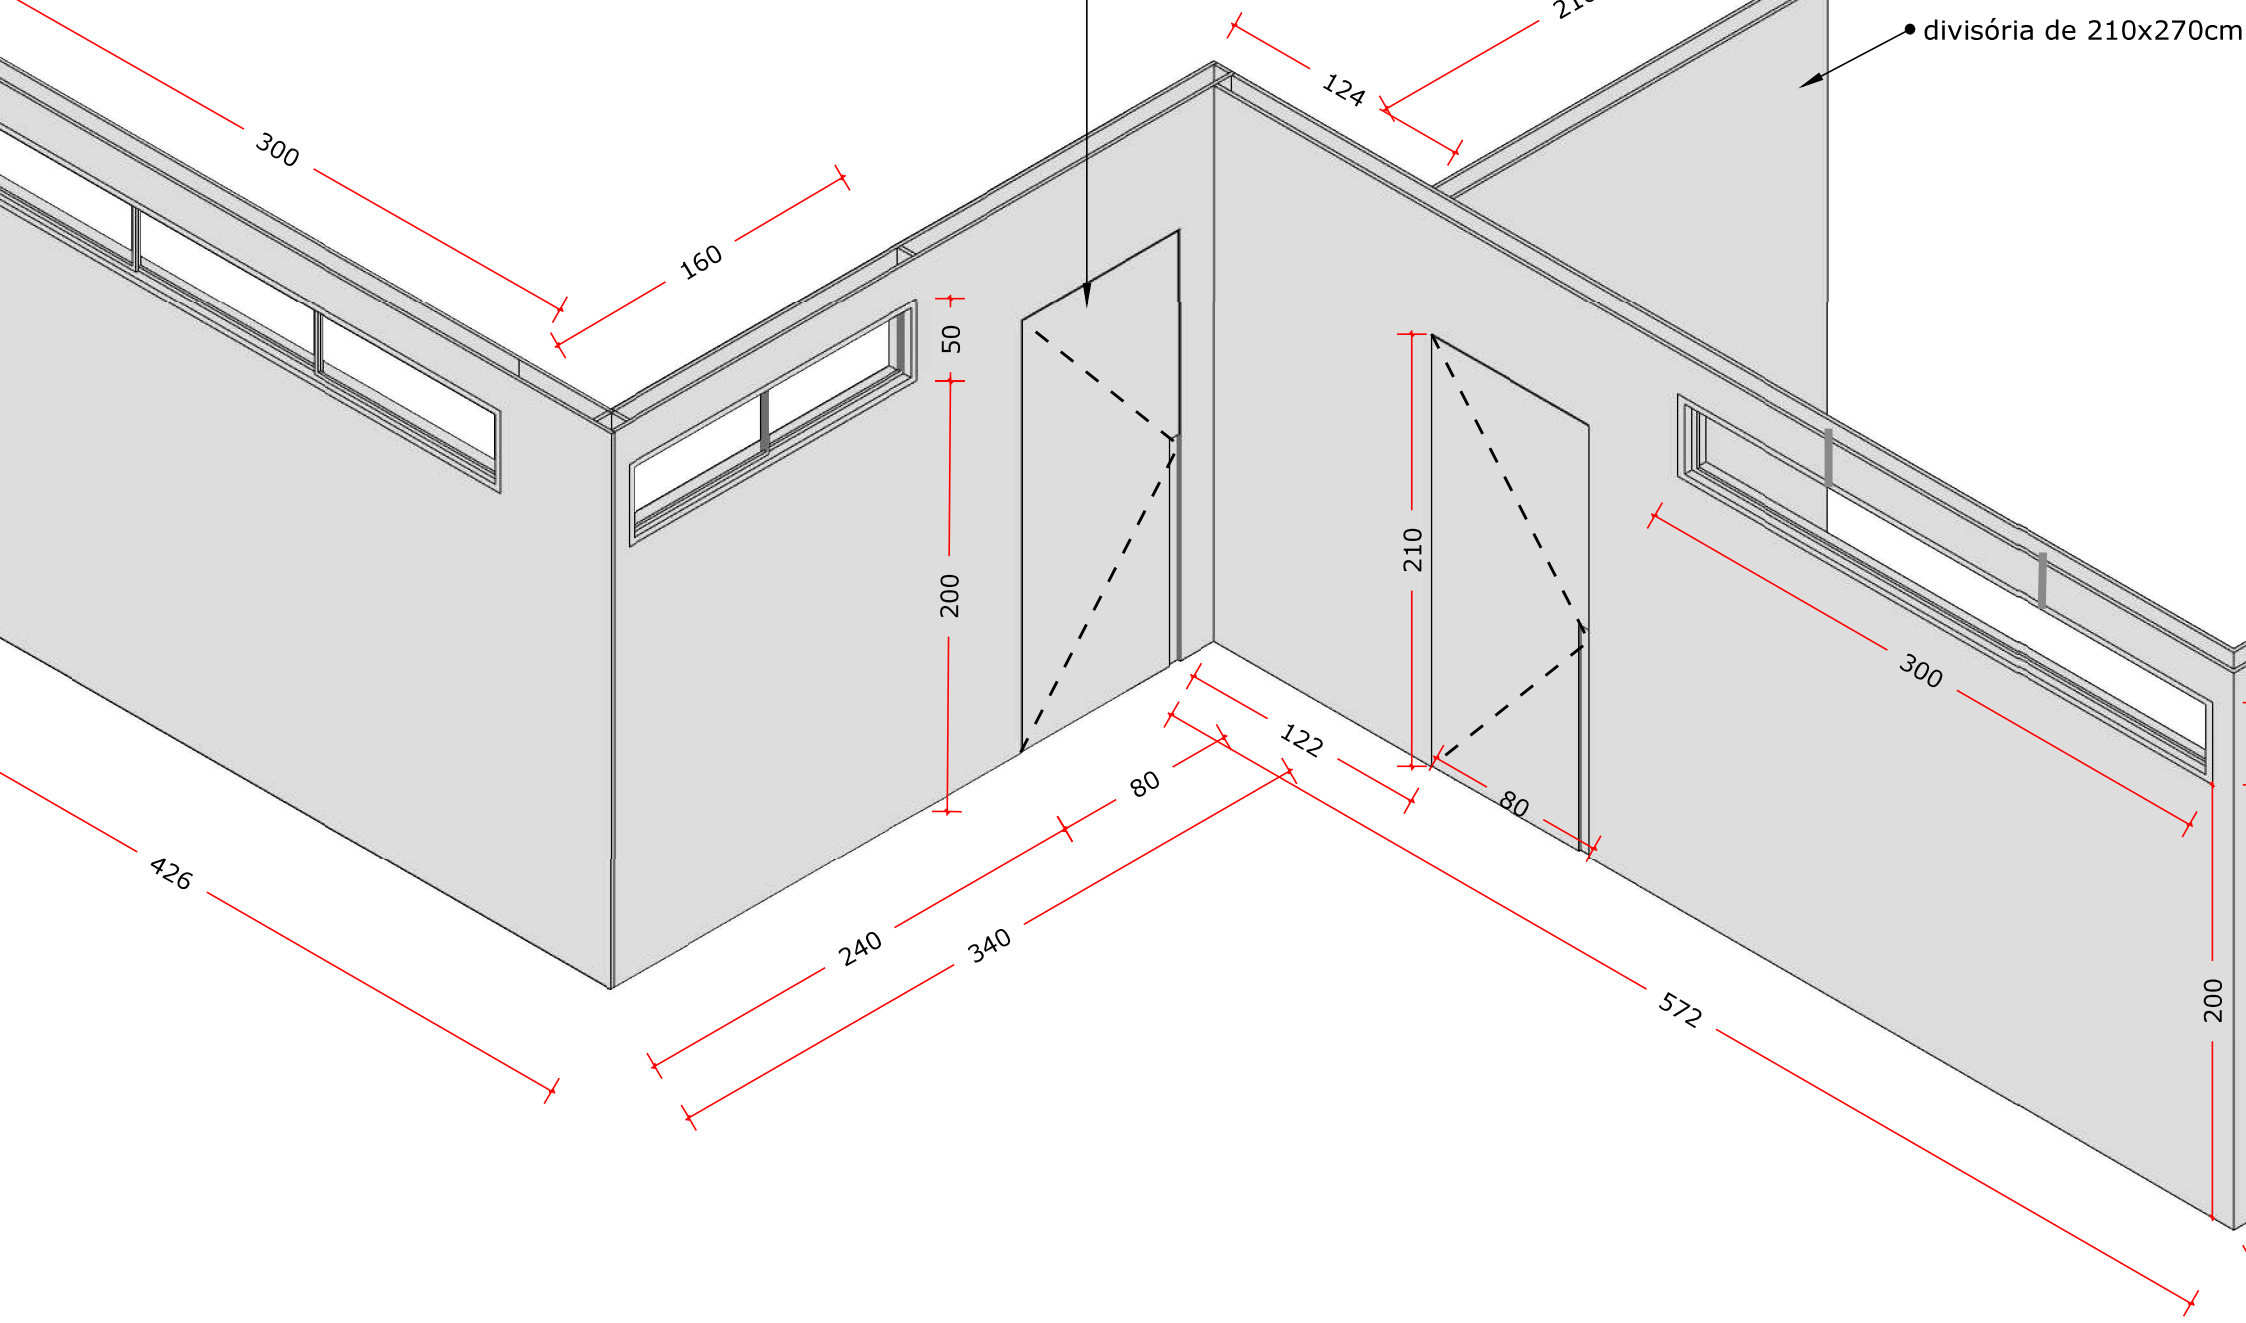

01 **ISOMETRICA DAS DIVISORIAS COM JANELAS**

ESC.: 1/25