

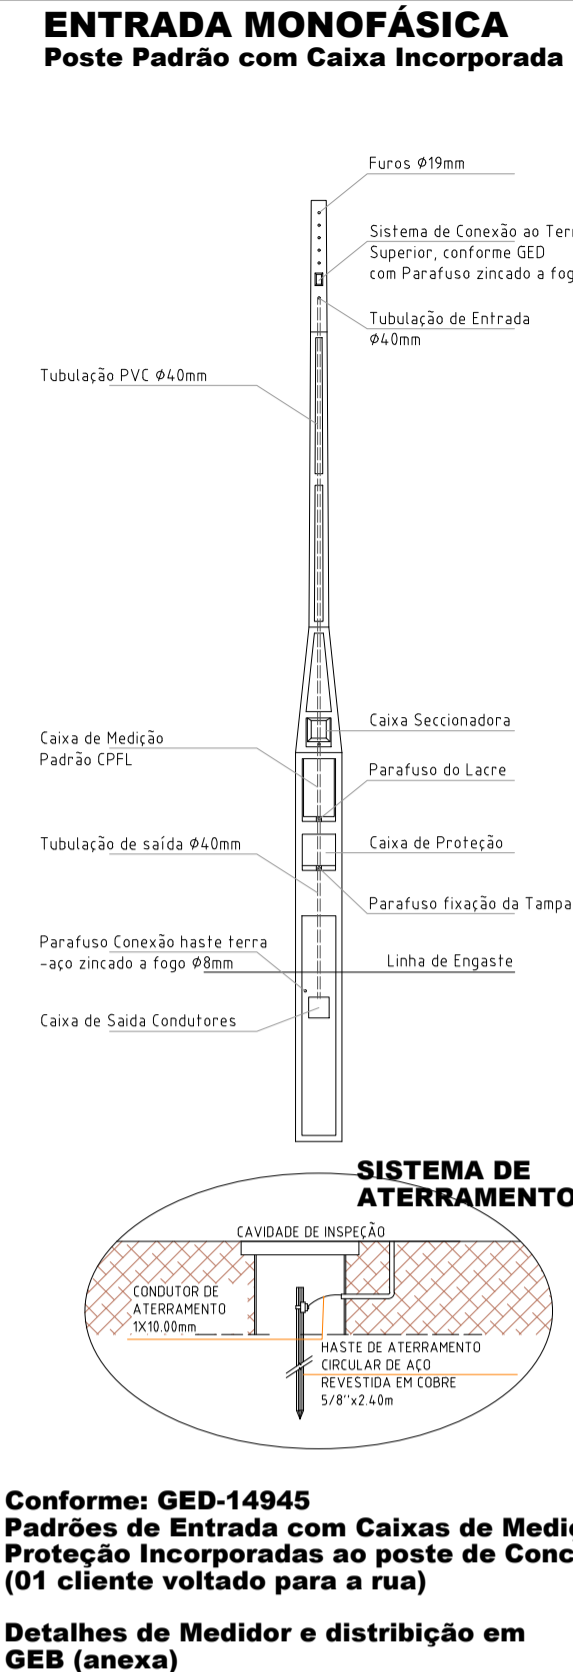
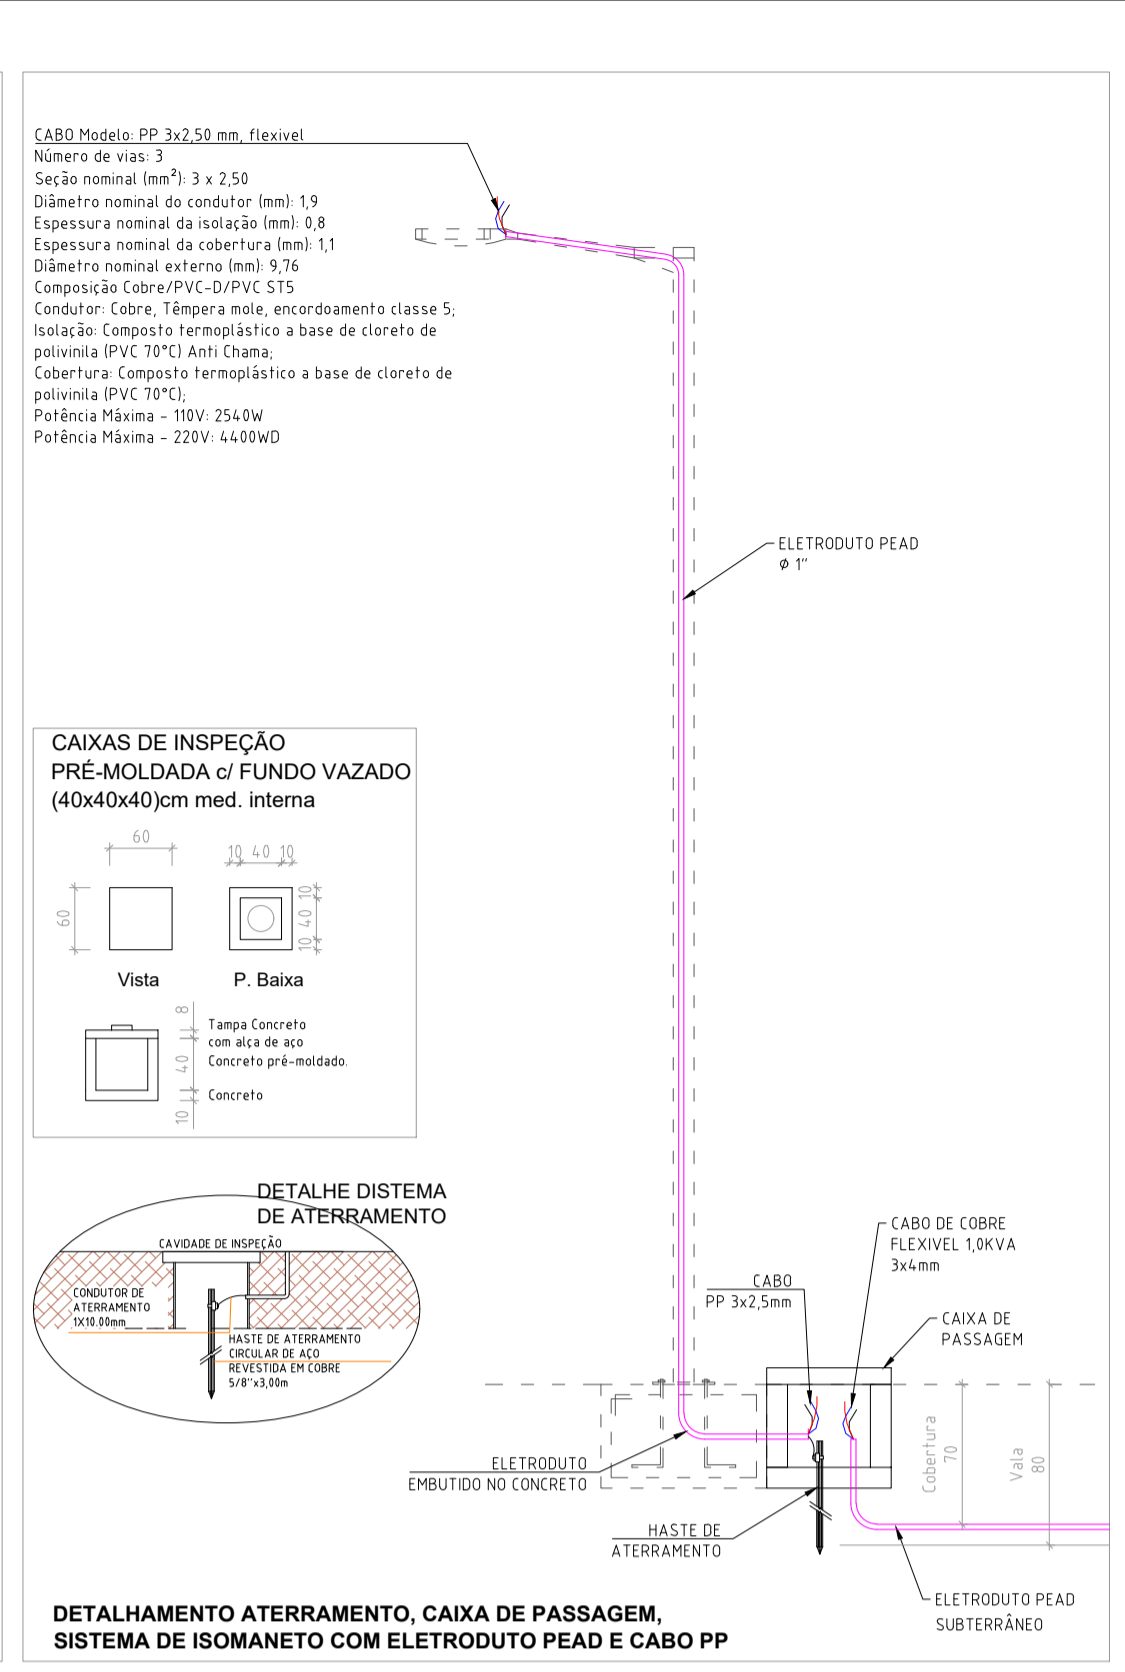
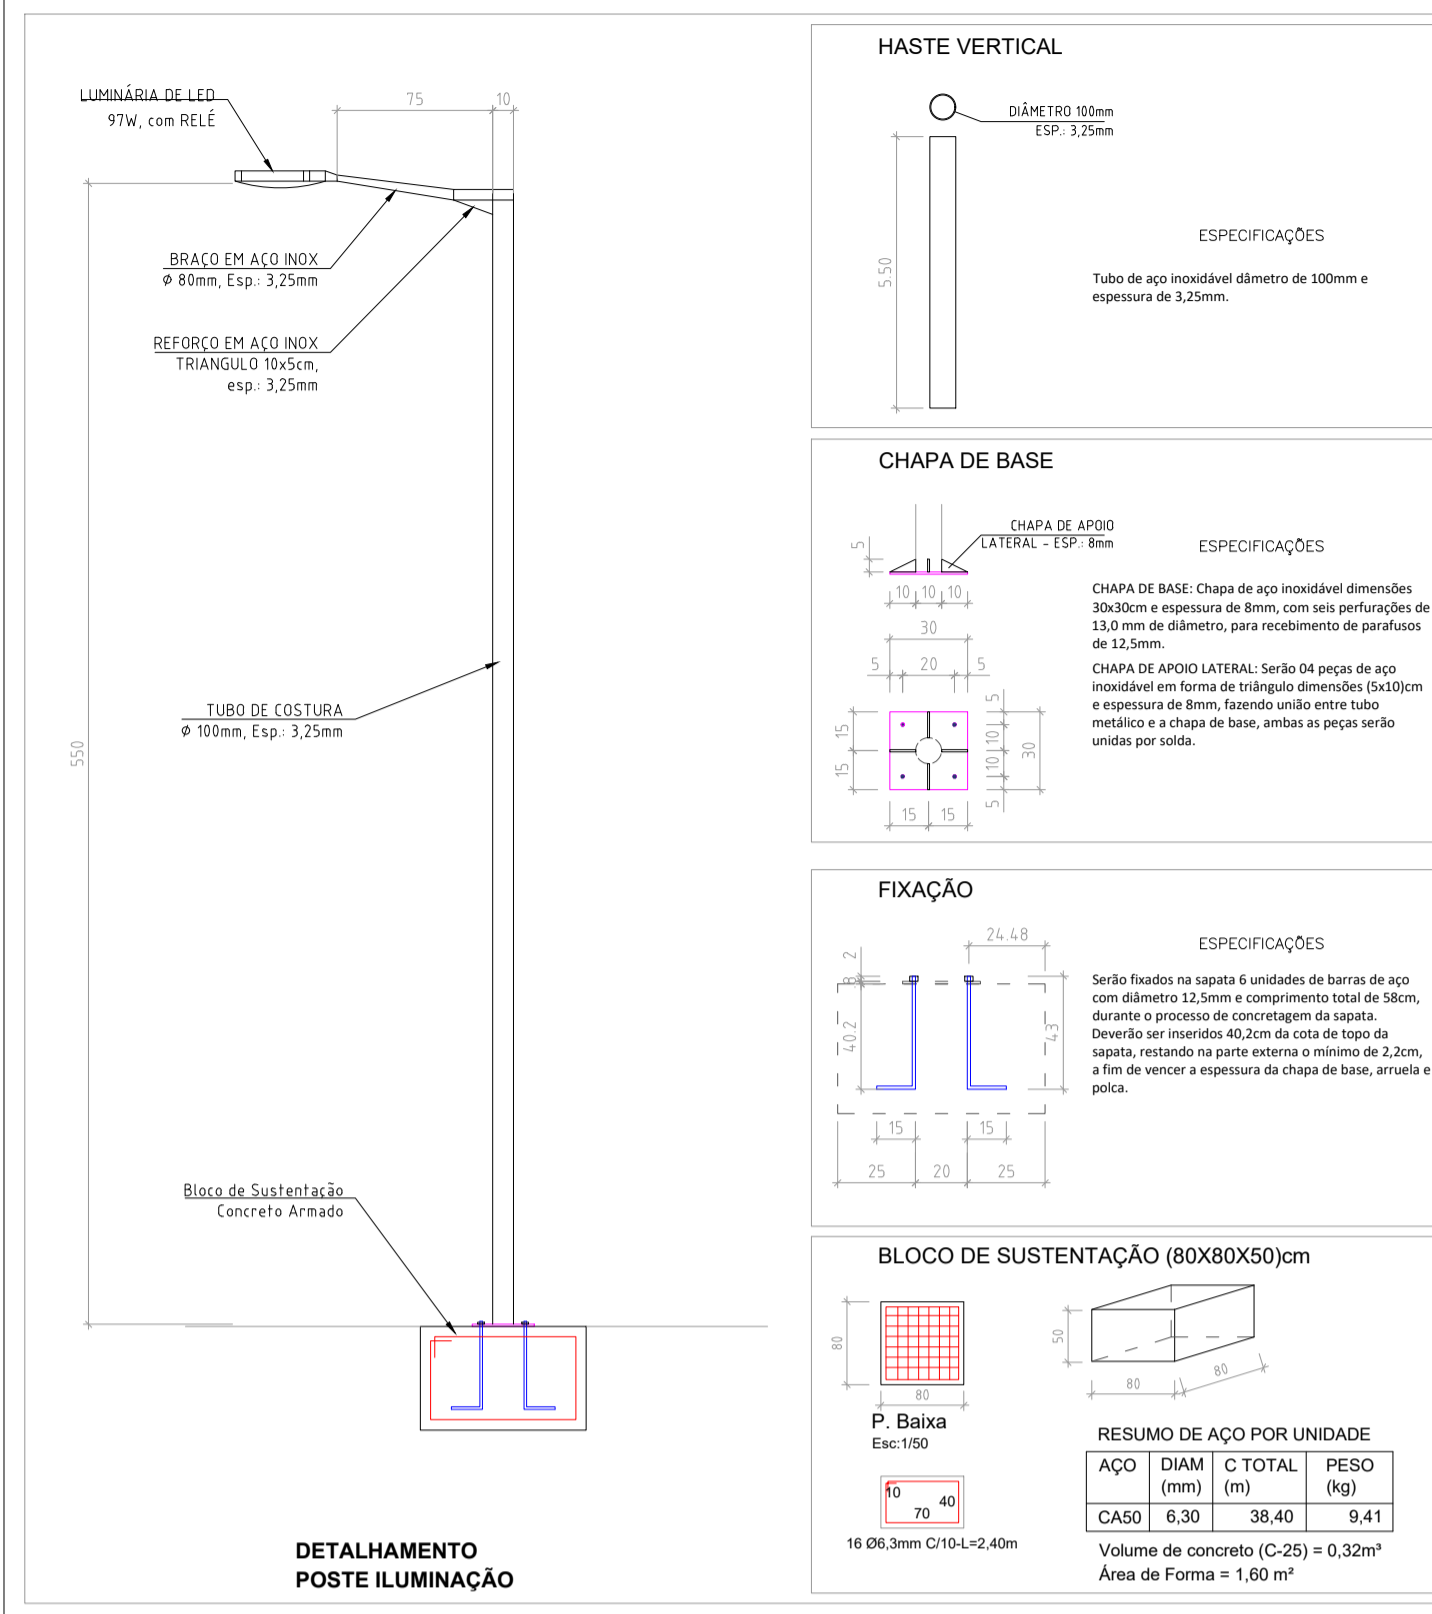


PONTO DE ILUMINAÇÃO

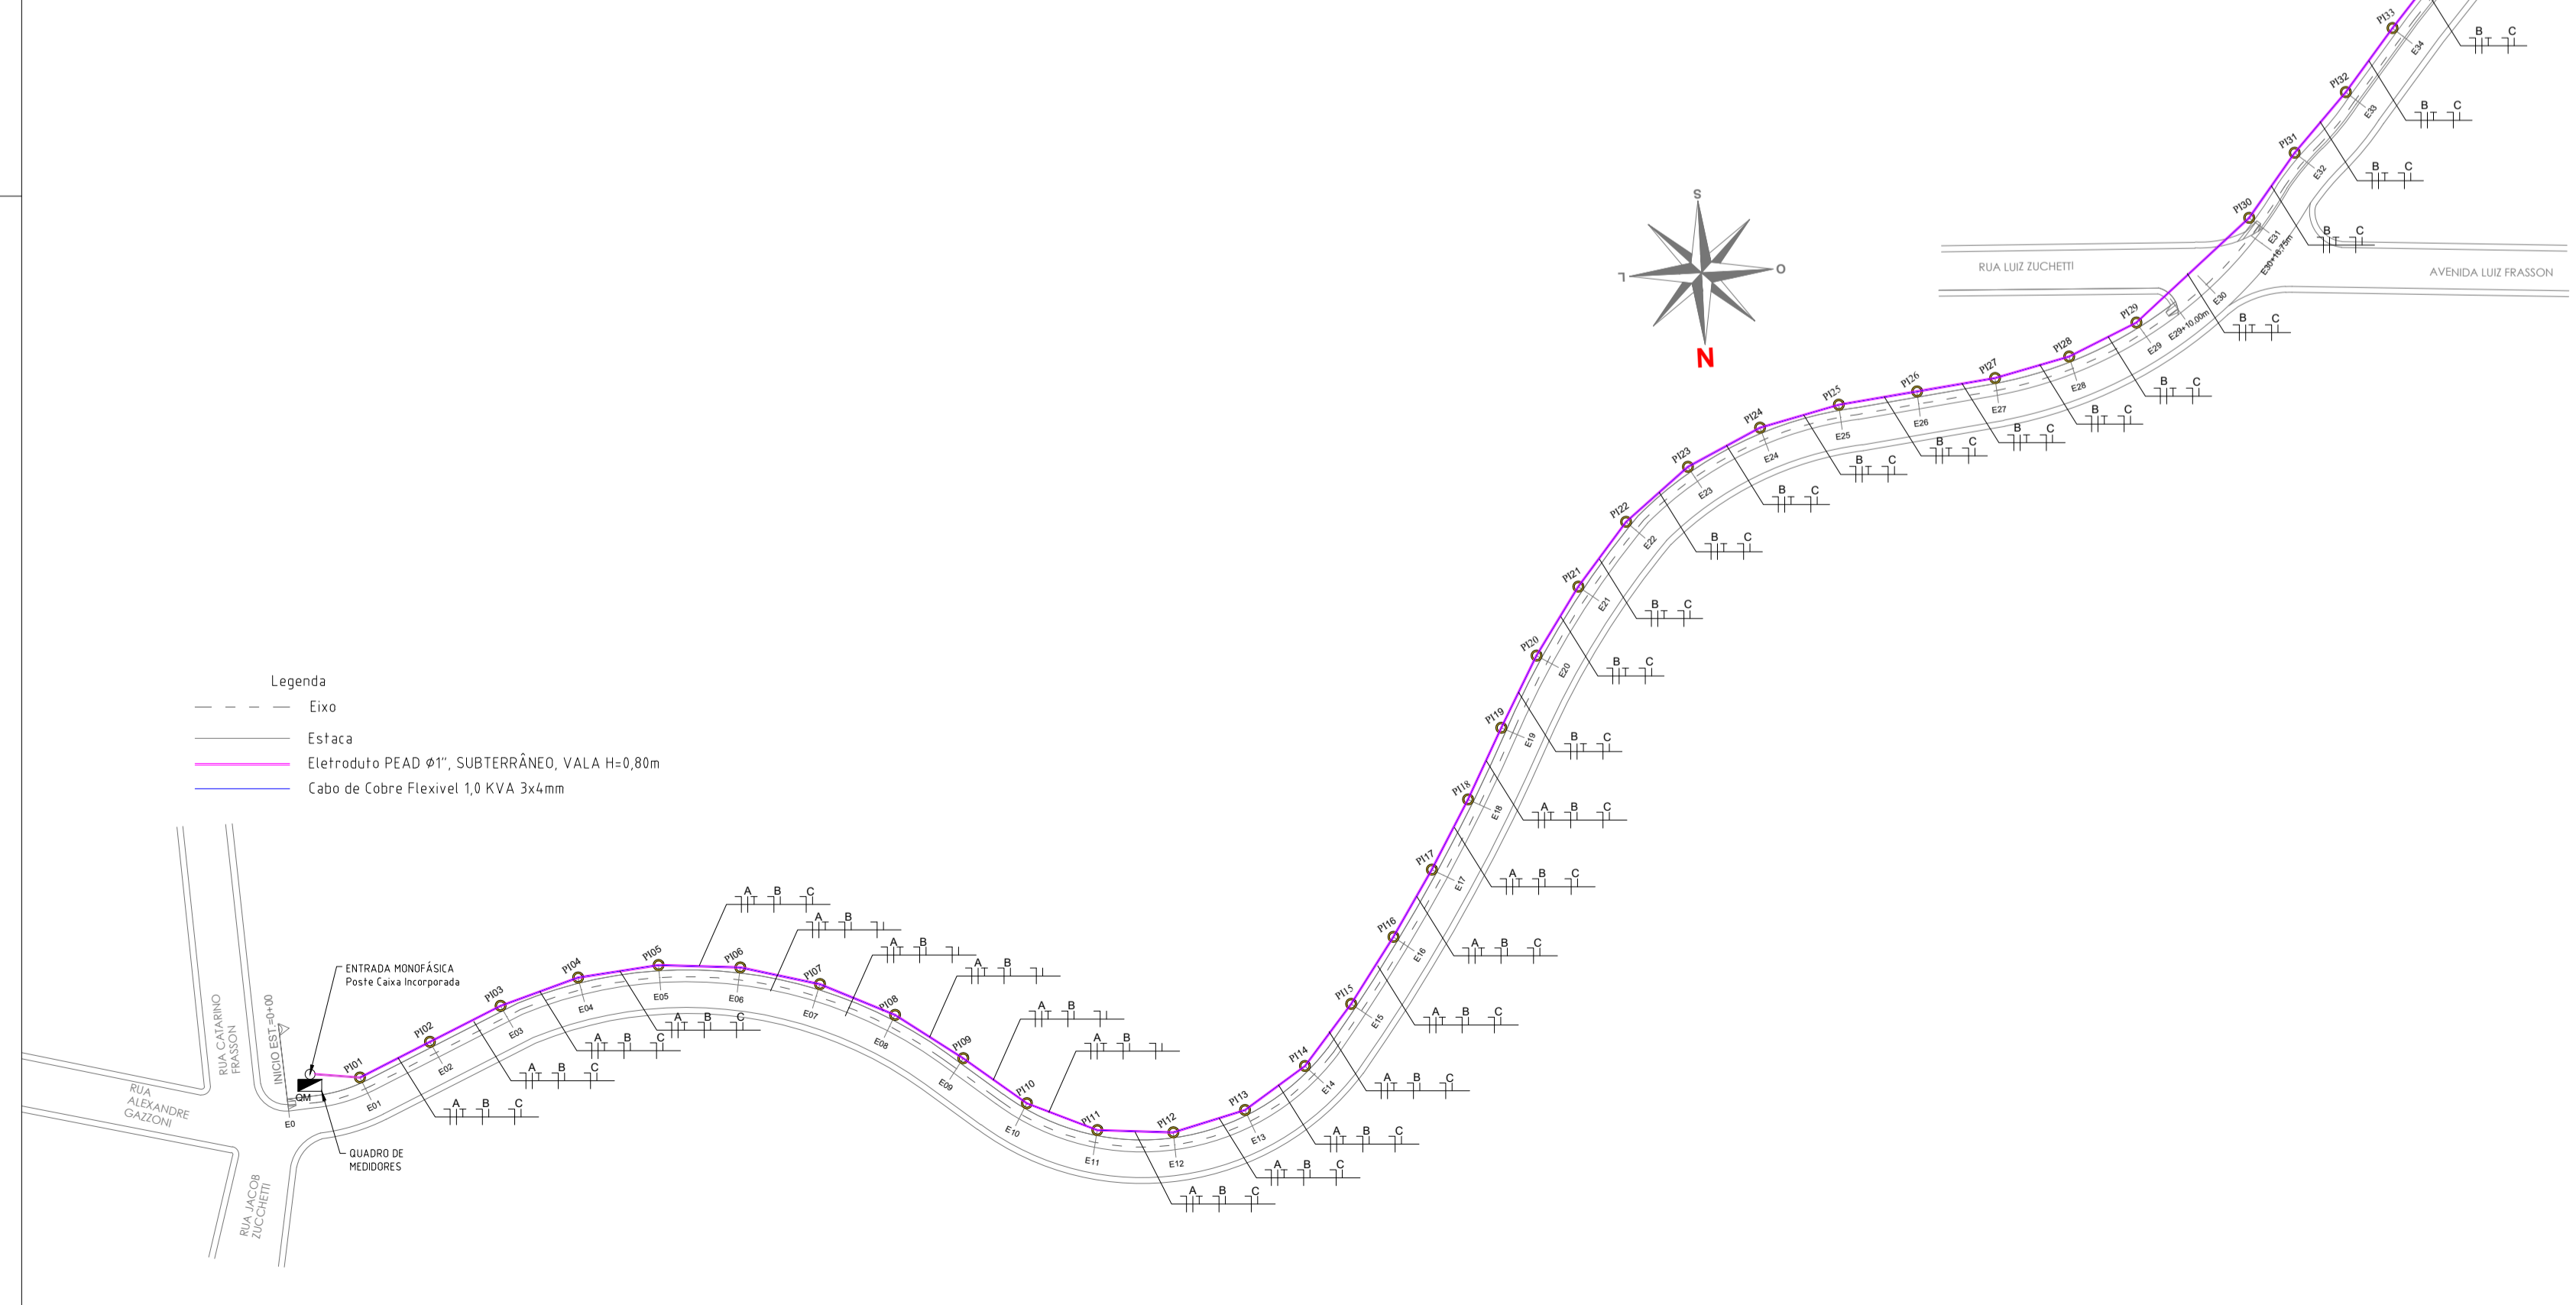

QUADRO DE CARGAS

Circuito	Lâmpada (W)	Total Watts	Disjuntor Amperes	Cabos de Cobre (mm)	Eletroduto Ø	Tipo	Local
	97			2,50	4,00		
A	19	1843	15	399	740	Lâmpada	Poste 01 ao 19
B	19	1843	15	399	760	Lâmpada	Poste 20 ao 37
C	18	1746	15	378	3270	Lâmpada	Poste 38 ao 56
TOTAL	56,00	5432,00		1176,00	4770,00		

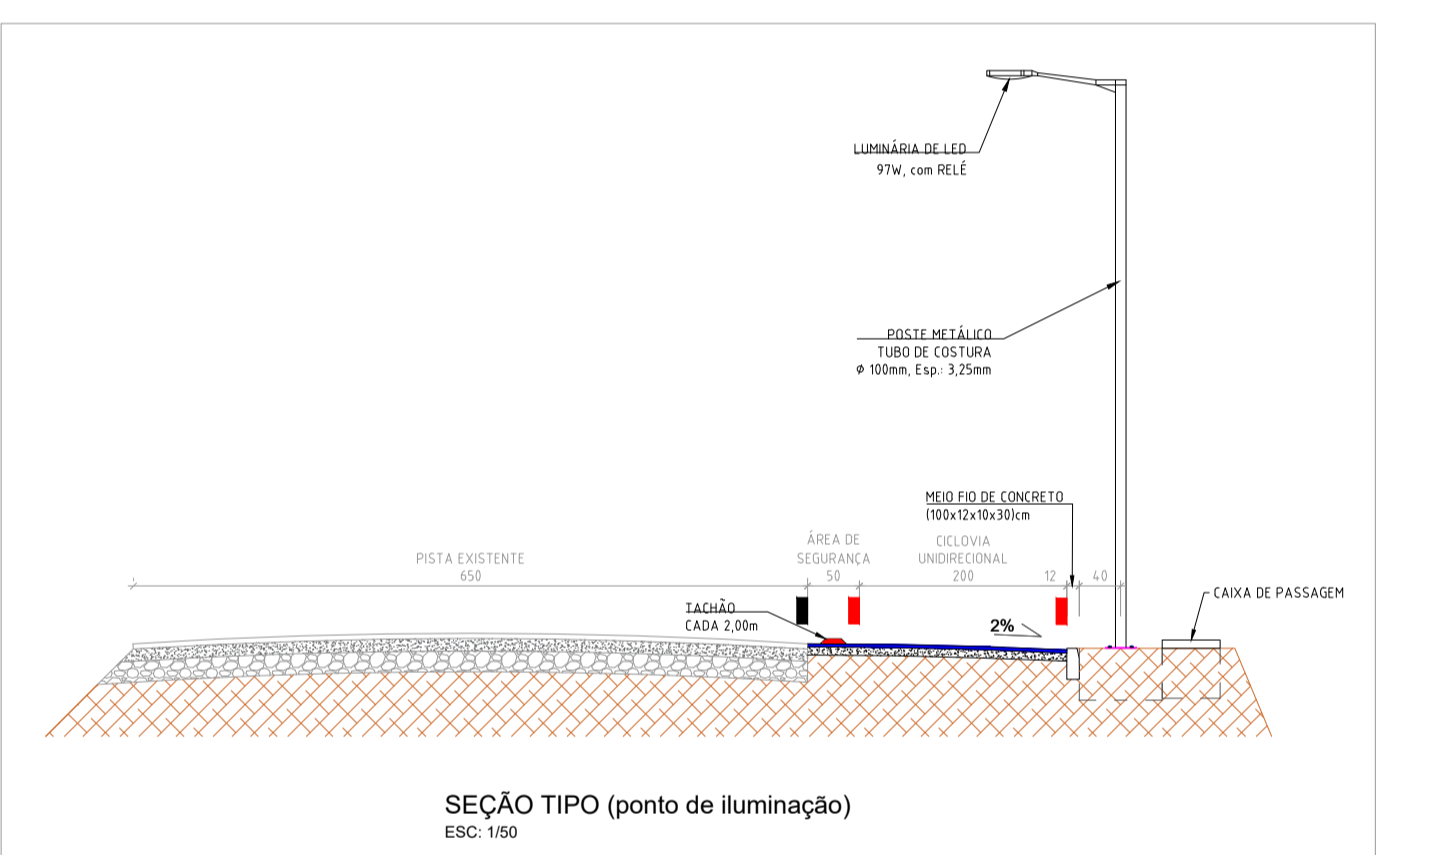

JULIANO PALUDO
ENGENHEIRO CIVIL
 CREA: RS240047

PREFEITURA MUNICIPAL DE NOVA ARAÇÁ - RS
 Prefeito: HENRIQUE PERETTI Endereço: Rua Alexandre Gazoni, 200, Centro, Nova Araçá - RS, 93350-000

CONSTRUÇÃO DE CICLOFAIXA

Descrição: Construção de ciclofaixa em pavimentação asfáltica de CBUQ sobre BGS, no município de Nova Araçá - RS.

Local: Rua Padre Alberto Peroni, trecho com 1.133,25m, Nova Araçá - RS

Assunto: PROJETO ELÉTRICO P. Baixa, Seção e Detalhamento

PROPRIETÁRIO: JULIANO PALUDO

DATA: 27/09/2024 13:24:30:0000
 Verifique em https://validar.dig.br

04/04