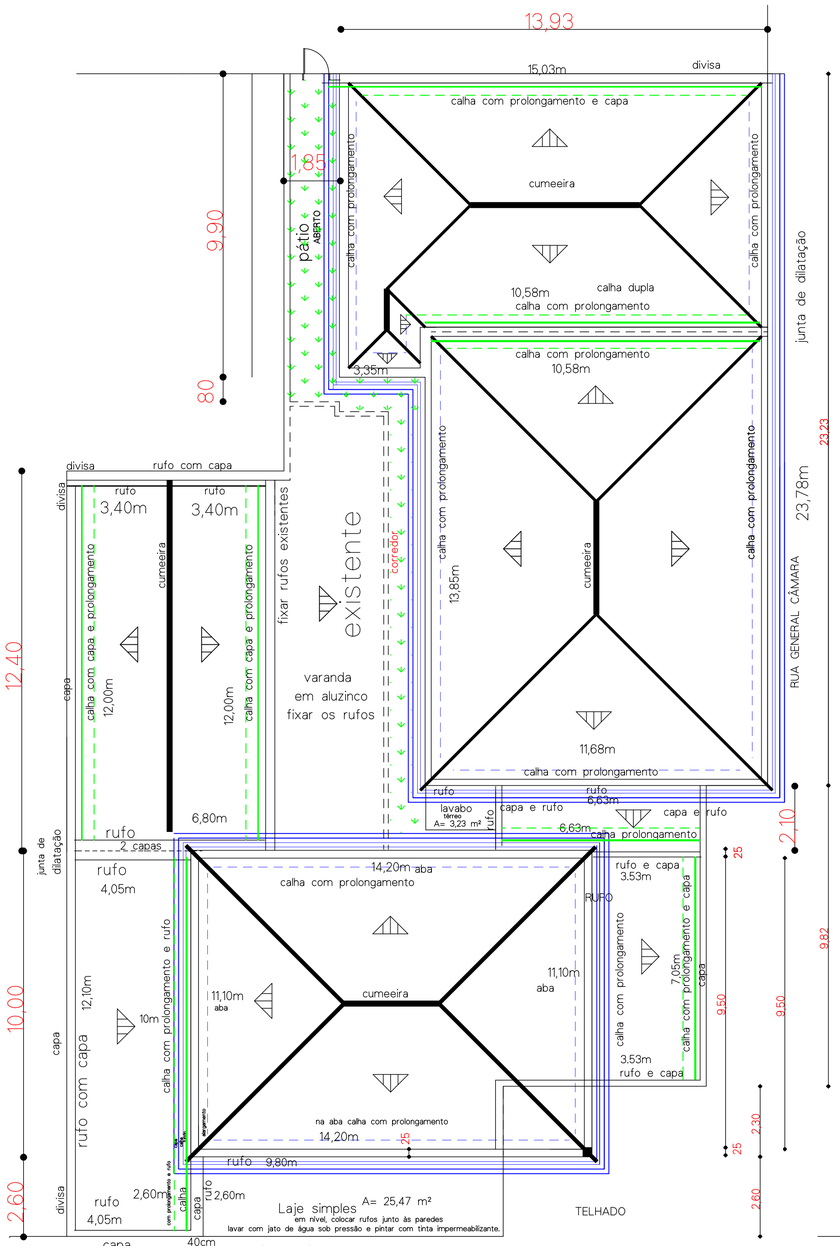

obserção: As medidas deverão ser remedidas in loco para execução dos telhados, calhas, rufos e capas.

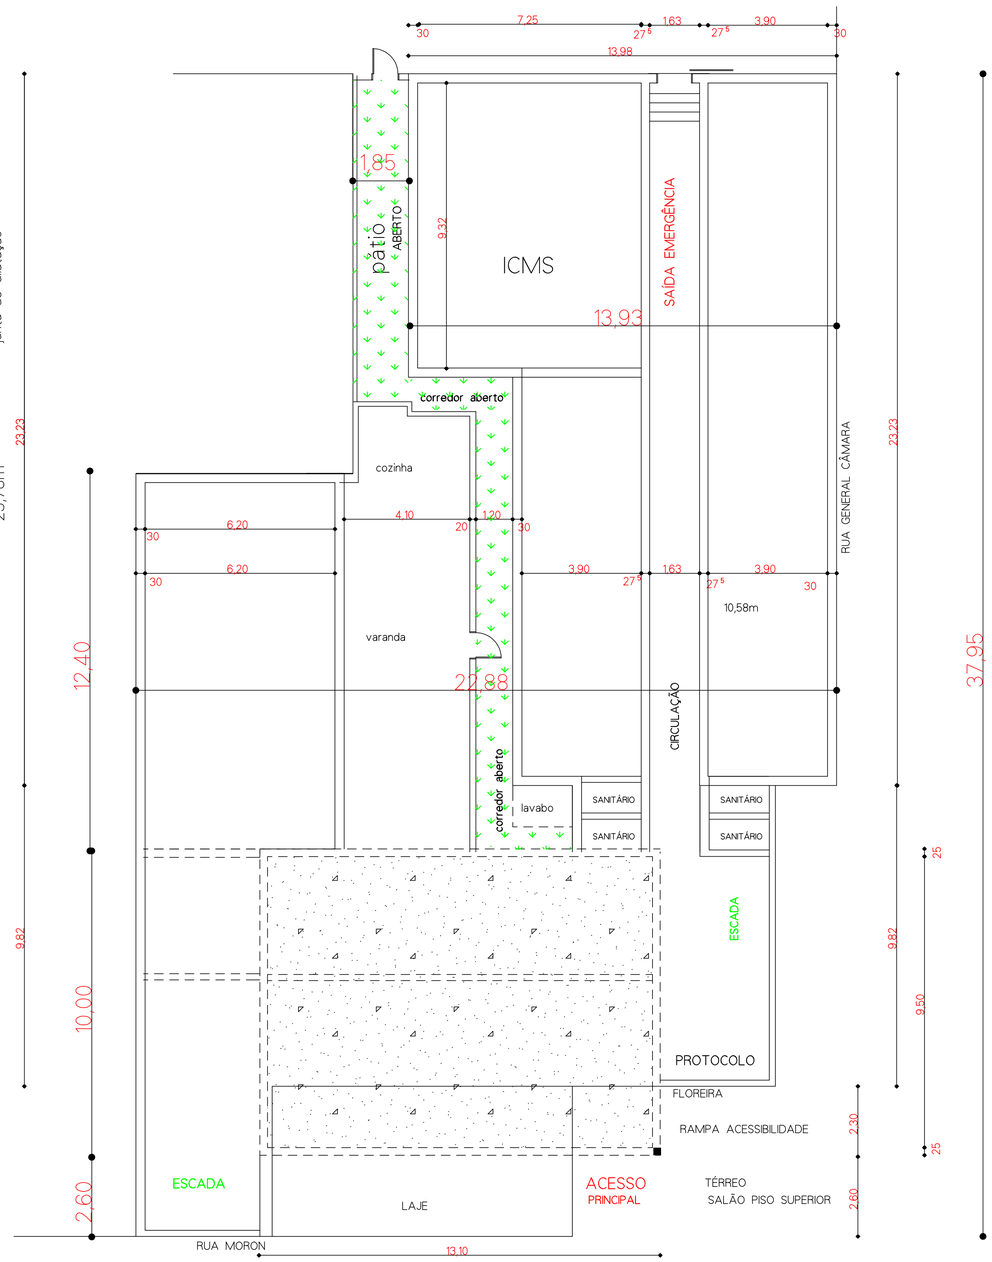

TELHAS DE ALUZINCO 0,5mm DE ESPESSURA

CALHAS, RUFOS E CAPAS EM CHAPAS DOBRADAS GALVANIZADAS Nº 24

calhas nas abas:

escala 1:100

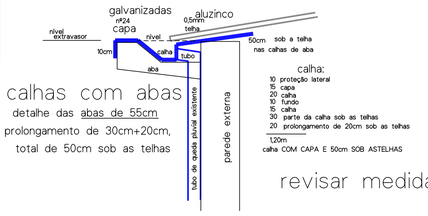

calhas com abas

detalhe das abas de 55cm

calha com prolongamento de 30cm+20cm,

total de 50cm sob as telhas

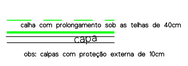

calhas sem abas

OBS: todas demais calhas sem abas, com 40cm no mínimo sob as telhas, e com capa sobre as alvenarias. desintupir e aumentar funil de entrada em todos os tubos de queda pluviais existentes.

revisar medidas "in loco"

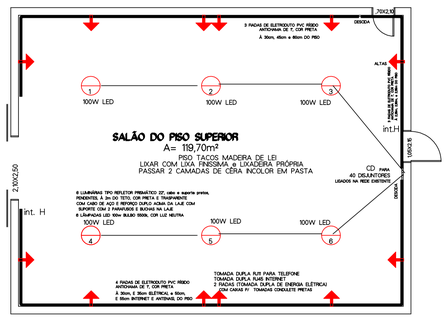

ESQUEMA ELÉTRICO E TACOS DE MADEIRA

PREFEITURA MUNICIPAL DE CACHOEIRA DO SUL

SECRETARIAS DA FAZENDA X EDUCAÇÃO X ADMINISTRAÇÃO

Prefeita Municipal: ANGELA SCHUH

Secretárias Municipais:

SMF: ALANA RAUBER | SMEC: SOLANJE LOUZADA | SMA: MARIA LUISA BONINI

RECUPERAÇÃO DO TELHADO RUA MORON ESQ. GENERAL CÂMARA

Escala: 1:100

Responsáveis Técnicos:

Projeto Arquitetônico: MARIA LUIZA SANDER - ENG. CIVIL - CREA/RS 043128

Execução:

Data: Maio/2024

Área:

SUBSTITUIR TELHAS POR ALUZINCO 0,5mm, GALVANIZADO Nº 24
PINTURA SALÃO E ESCADA, SUBSTITUIÇÃO ELÉTRICA SALÃO

Prancha: ÚNICA