
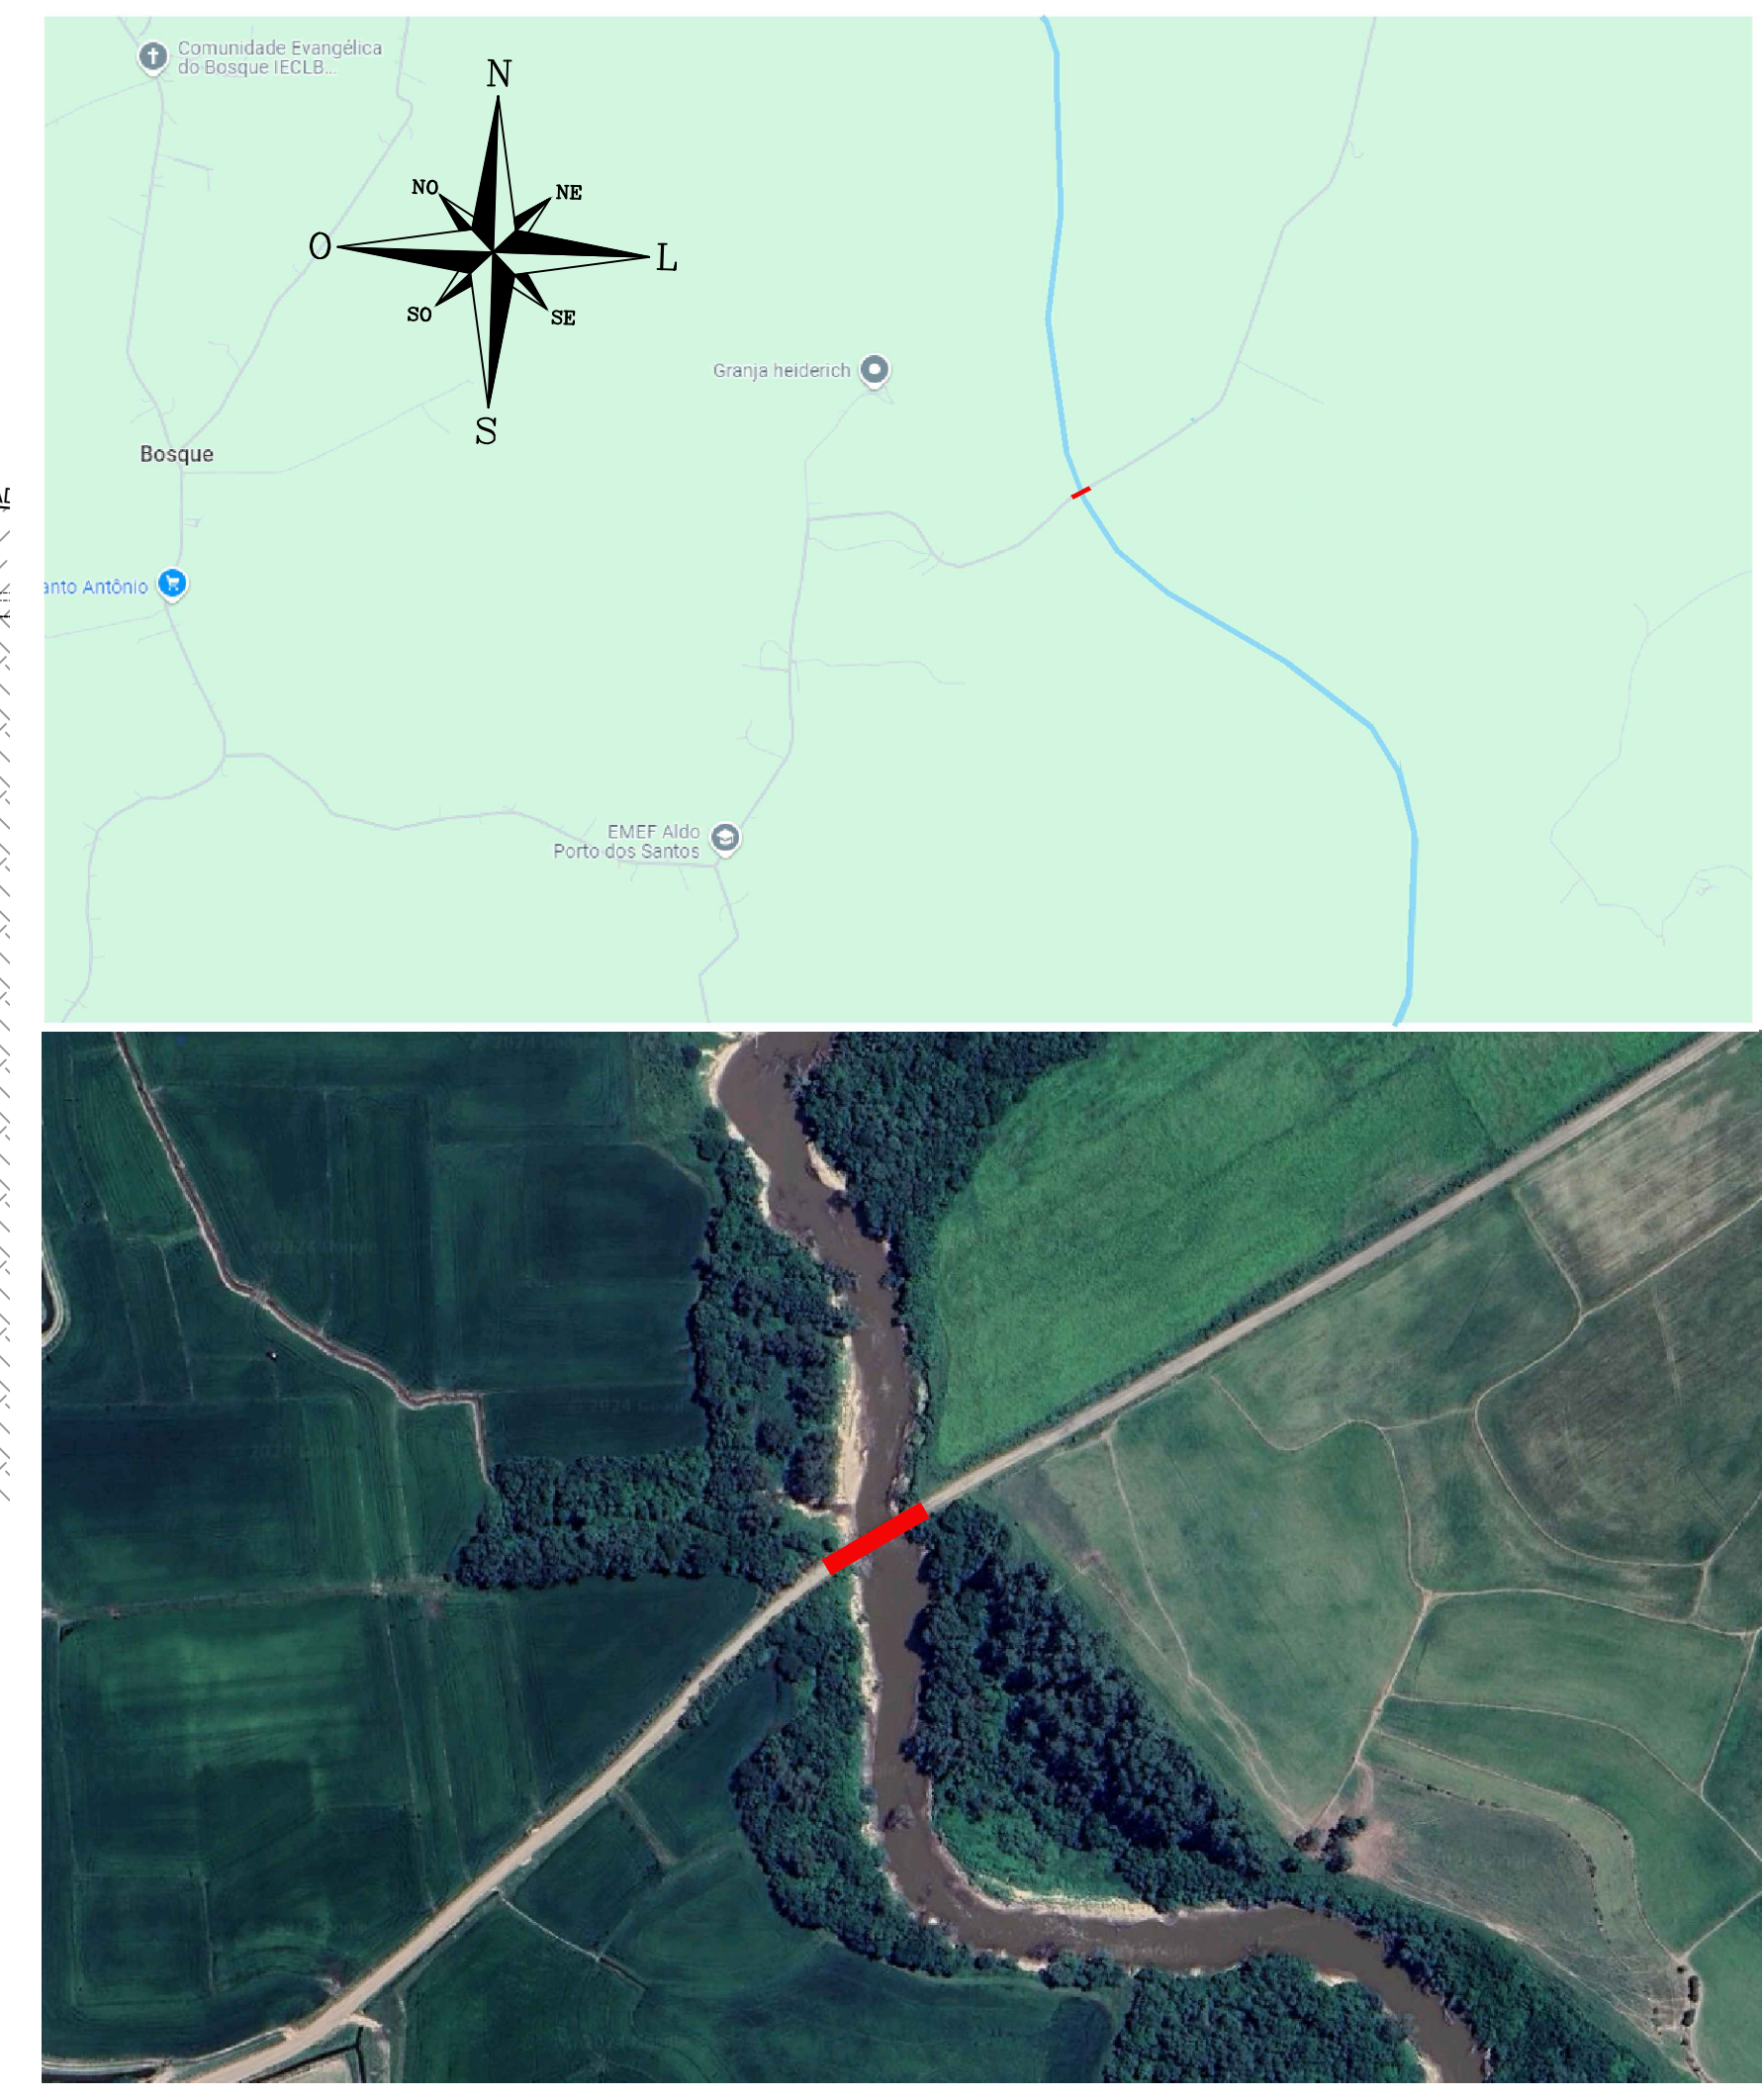
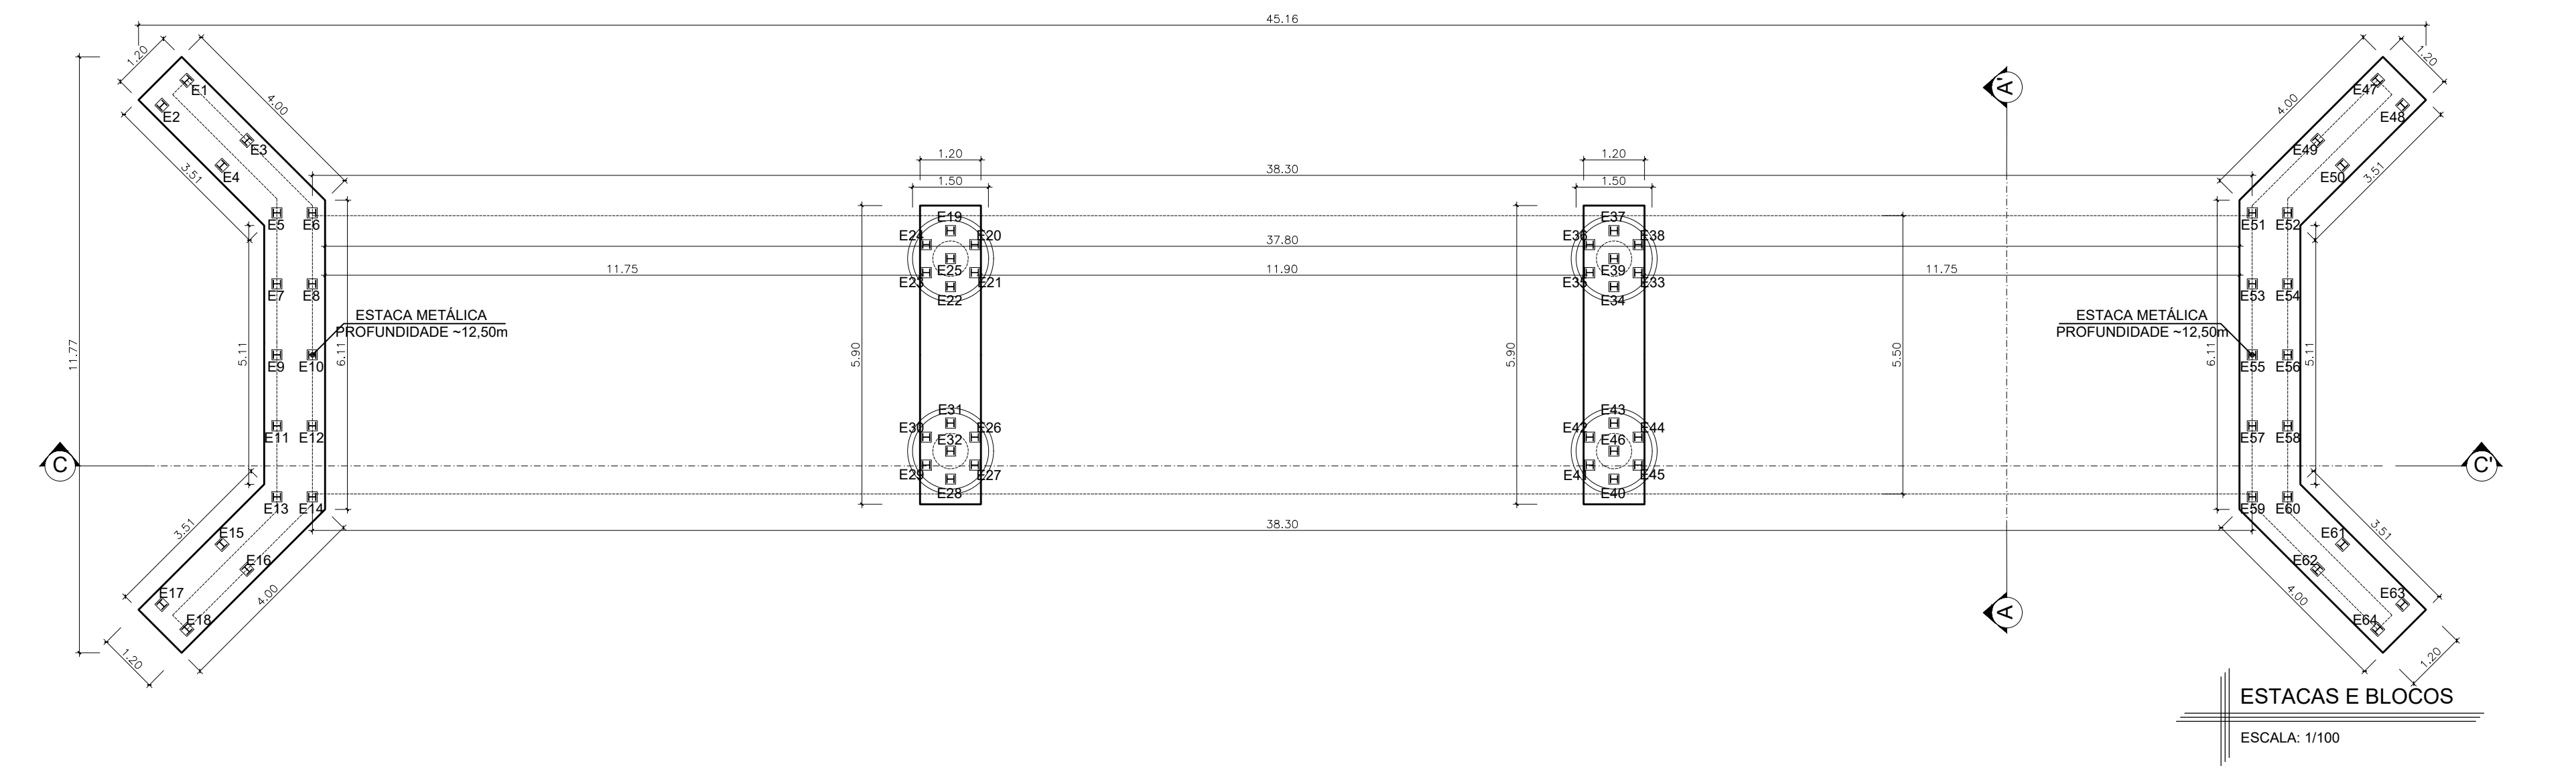
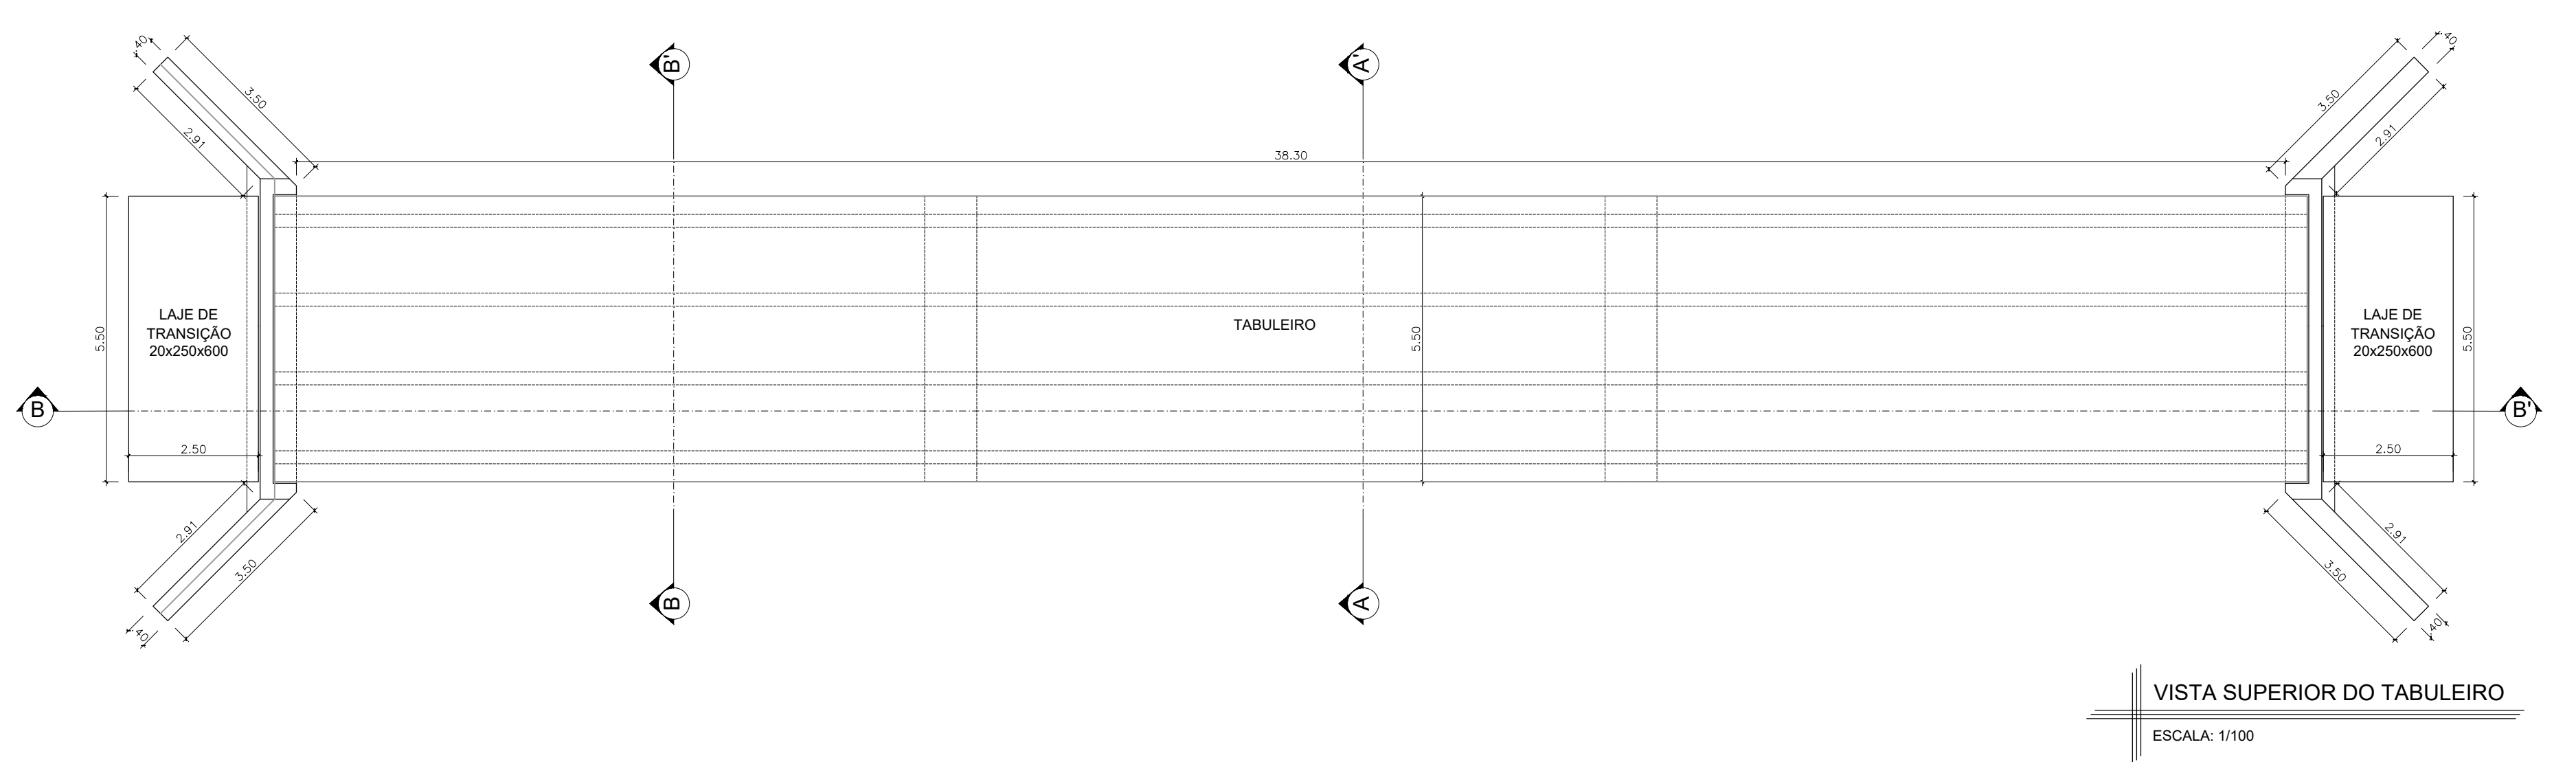
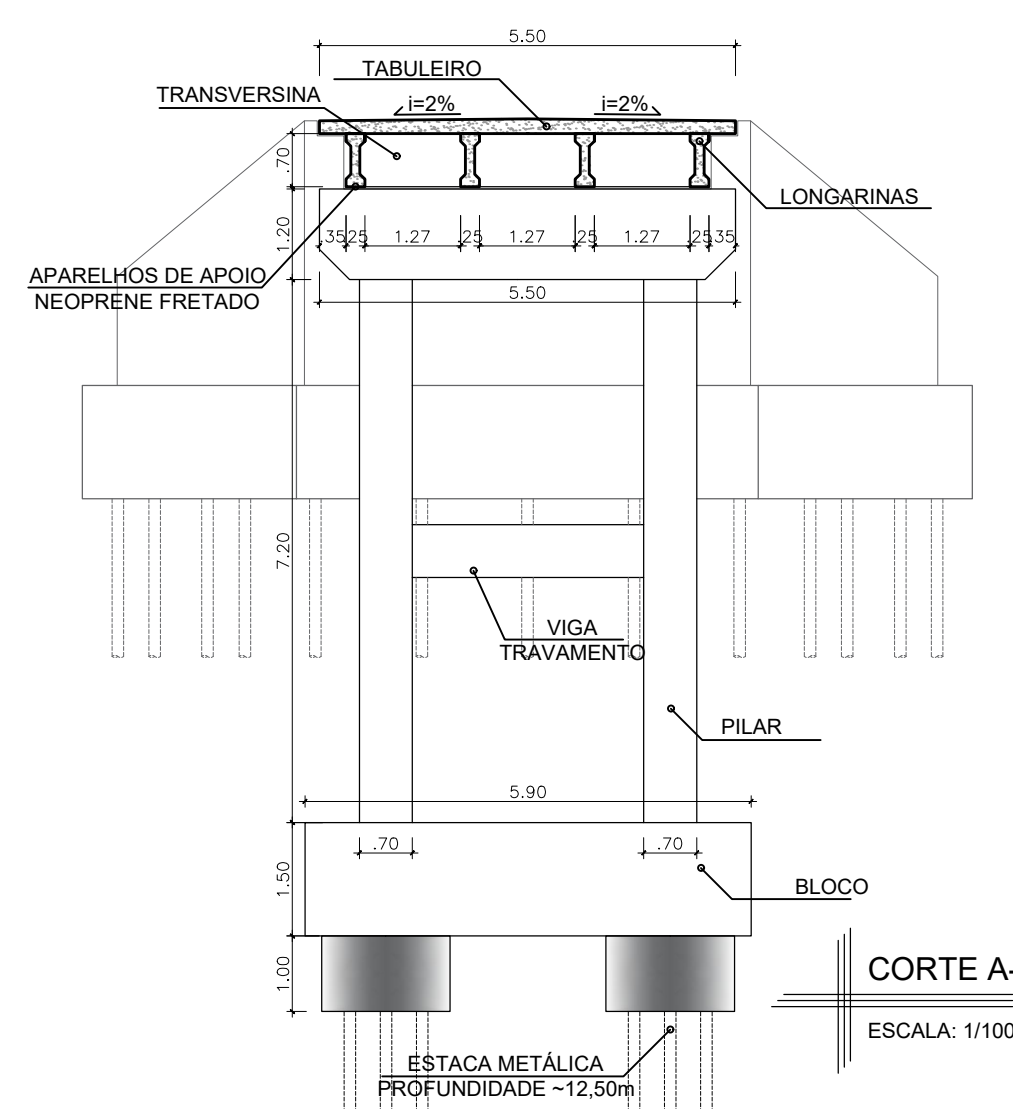
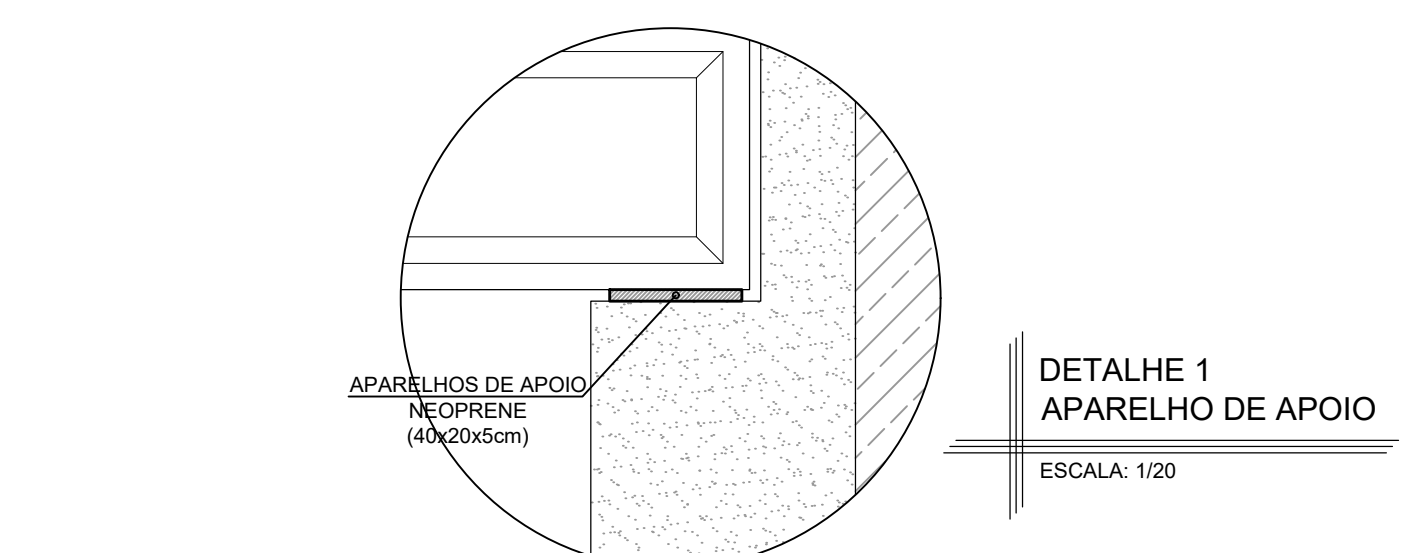
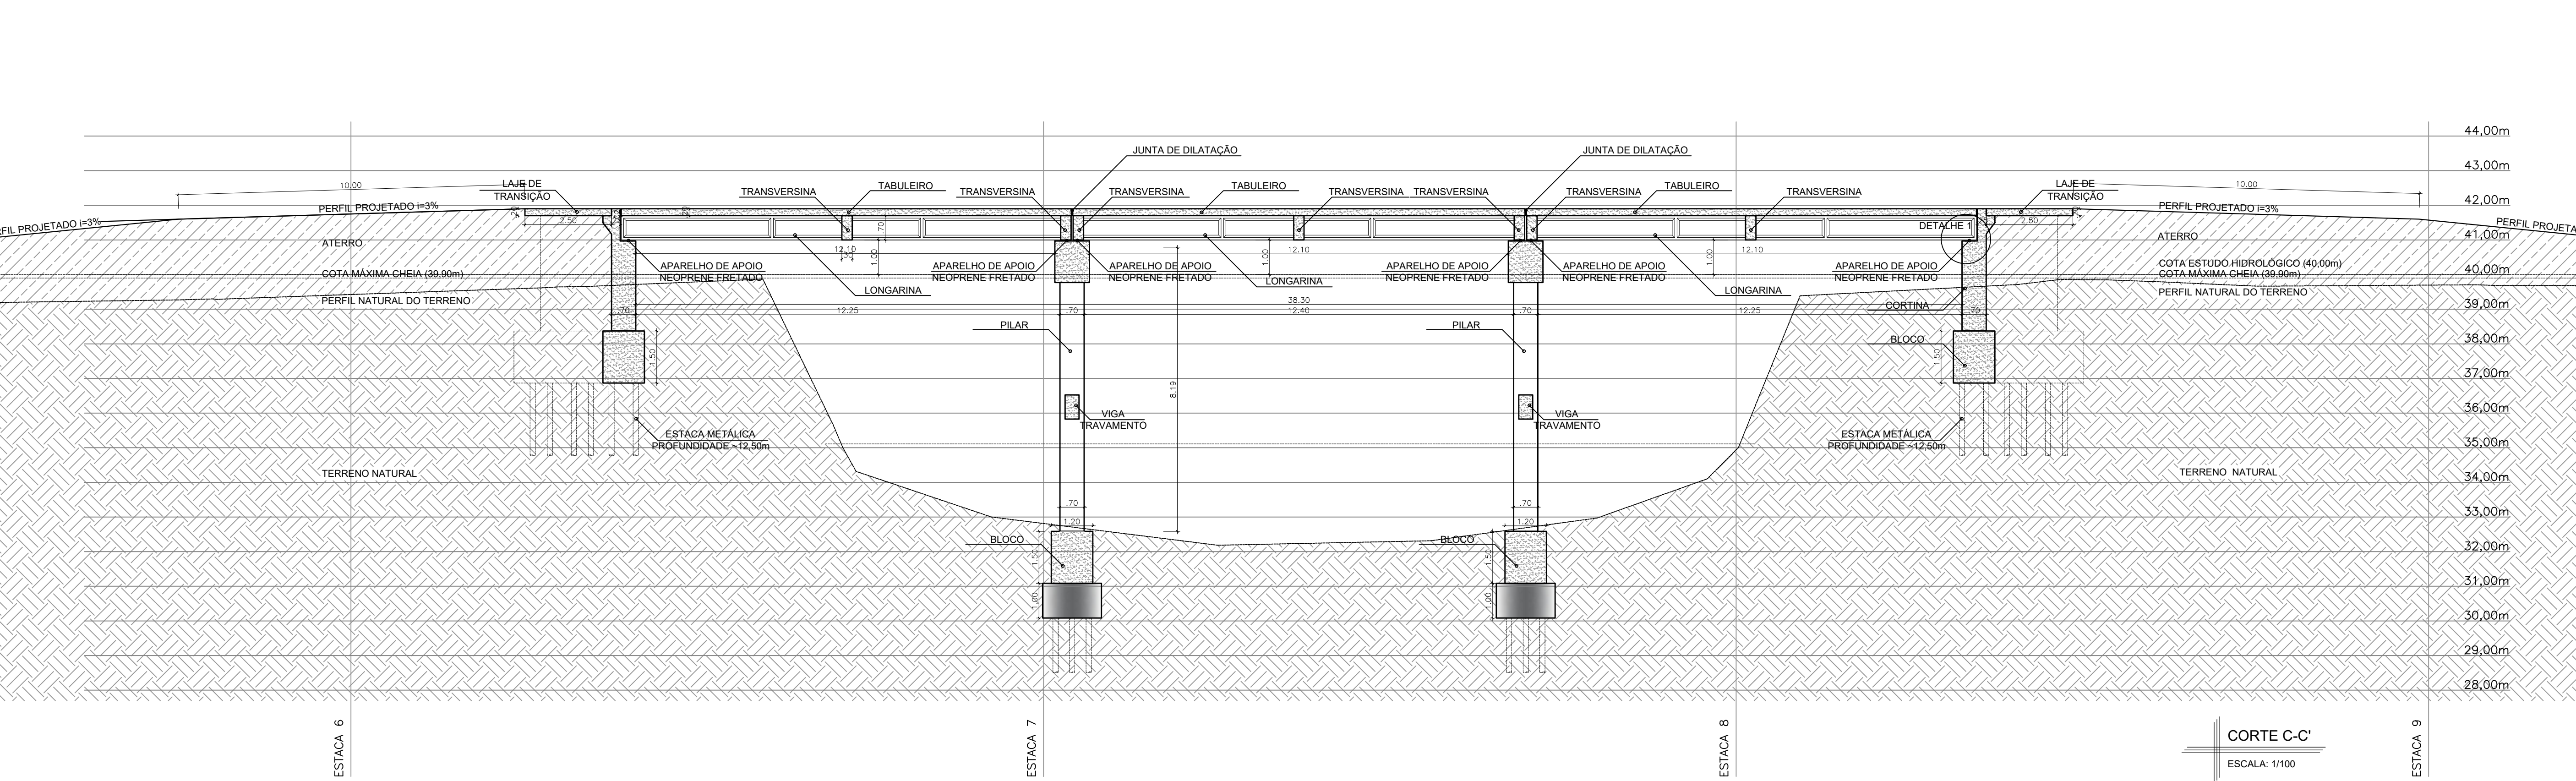
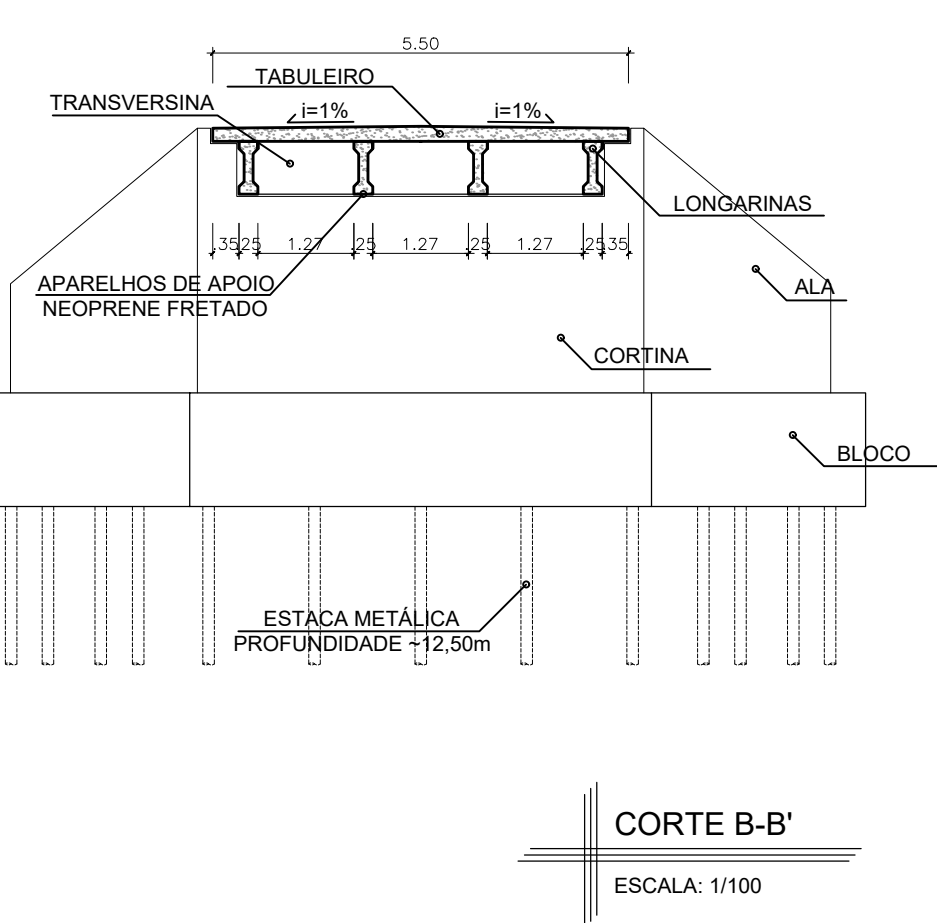
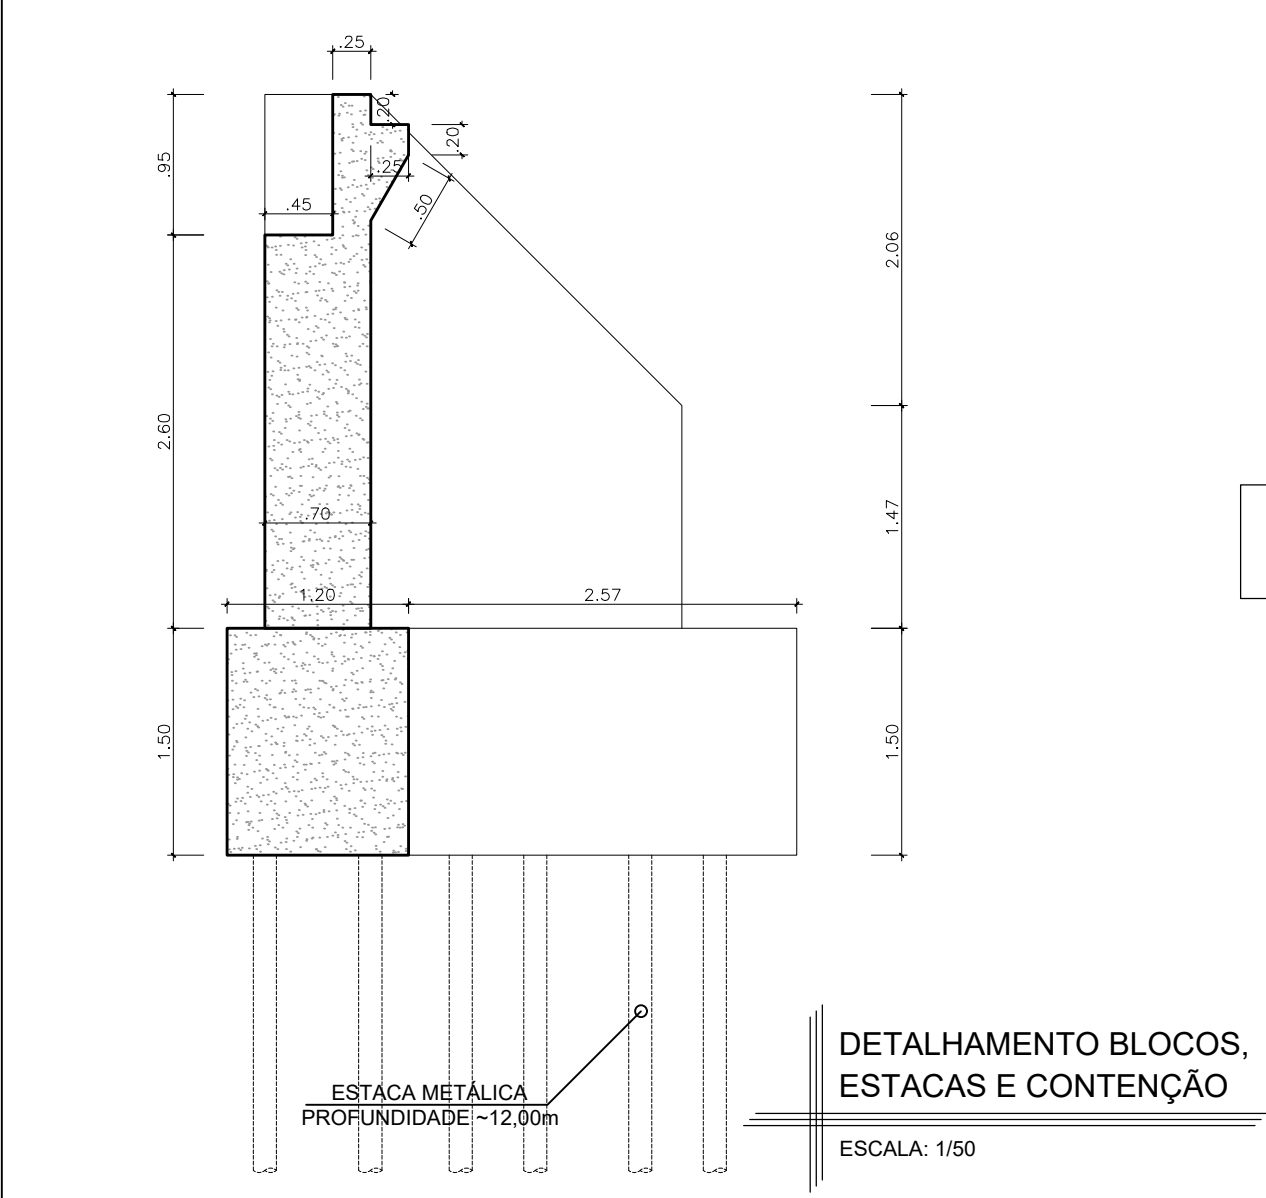


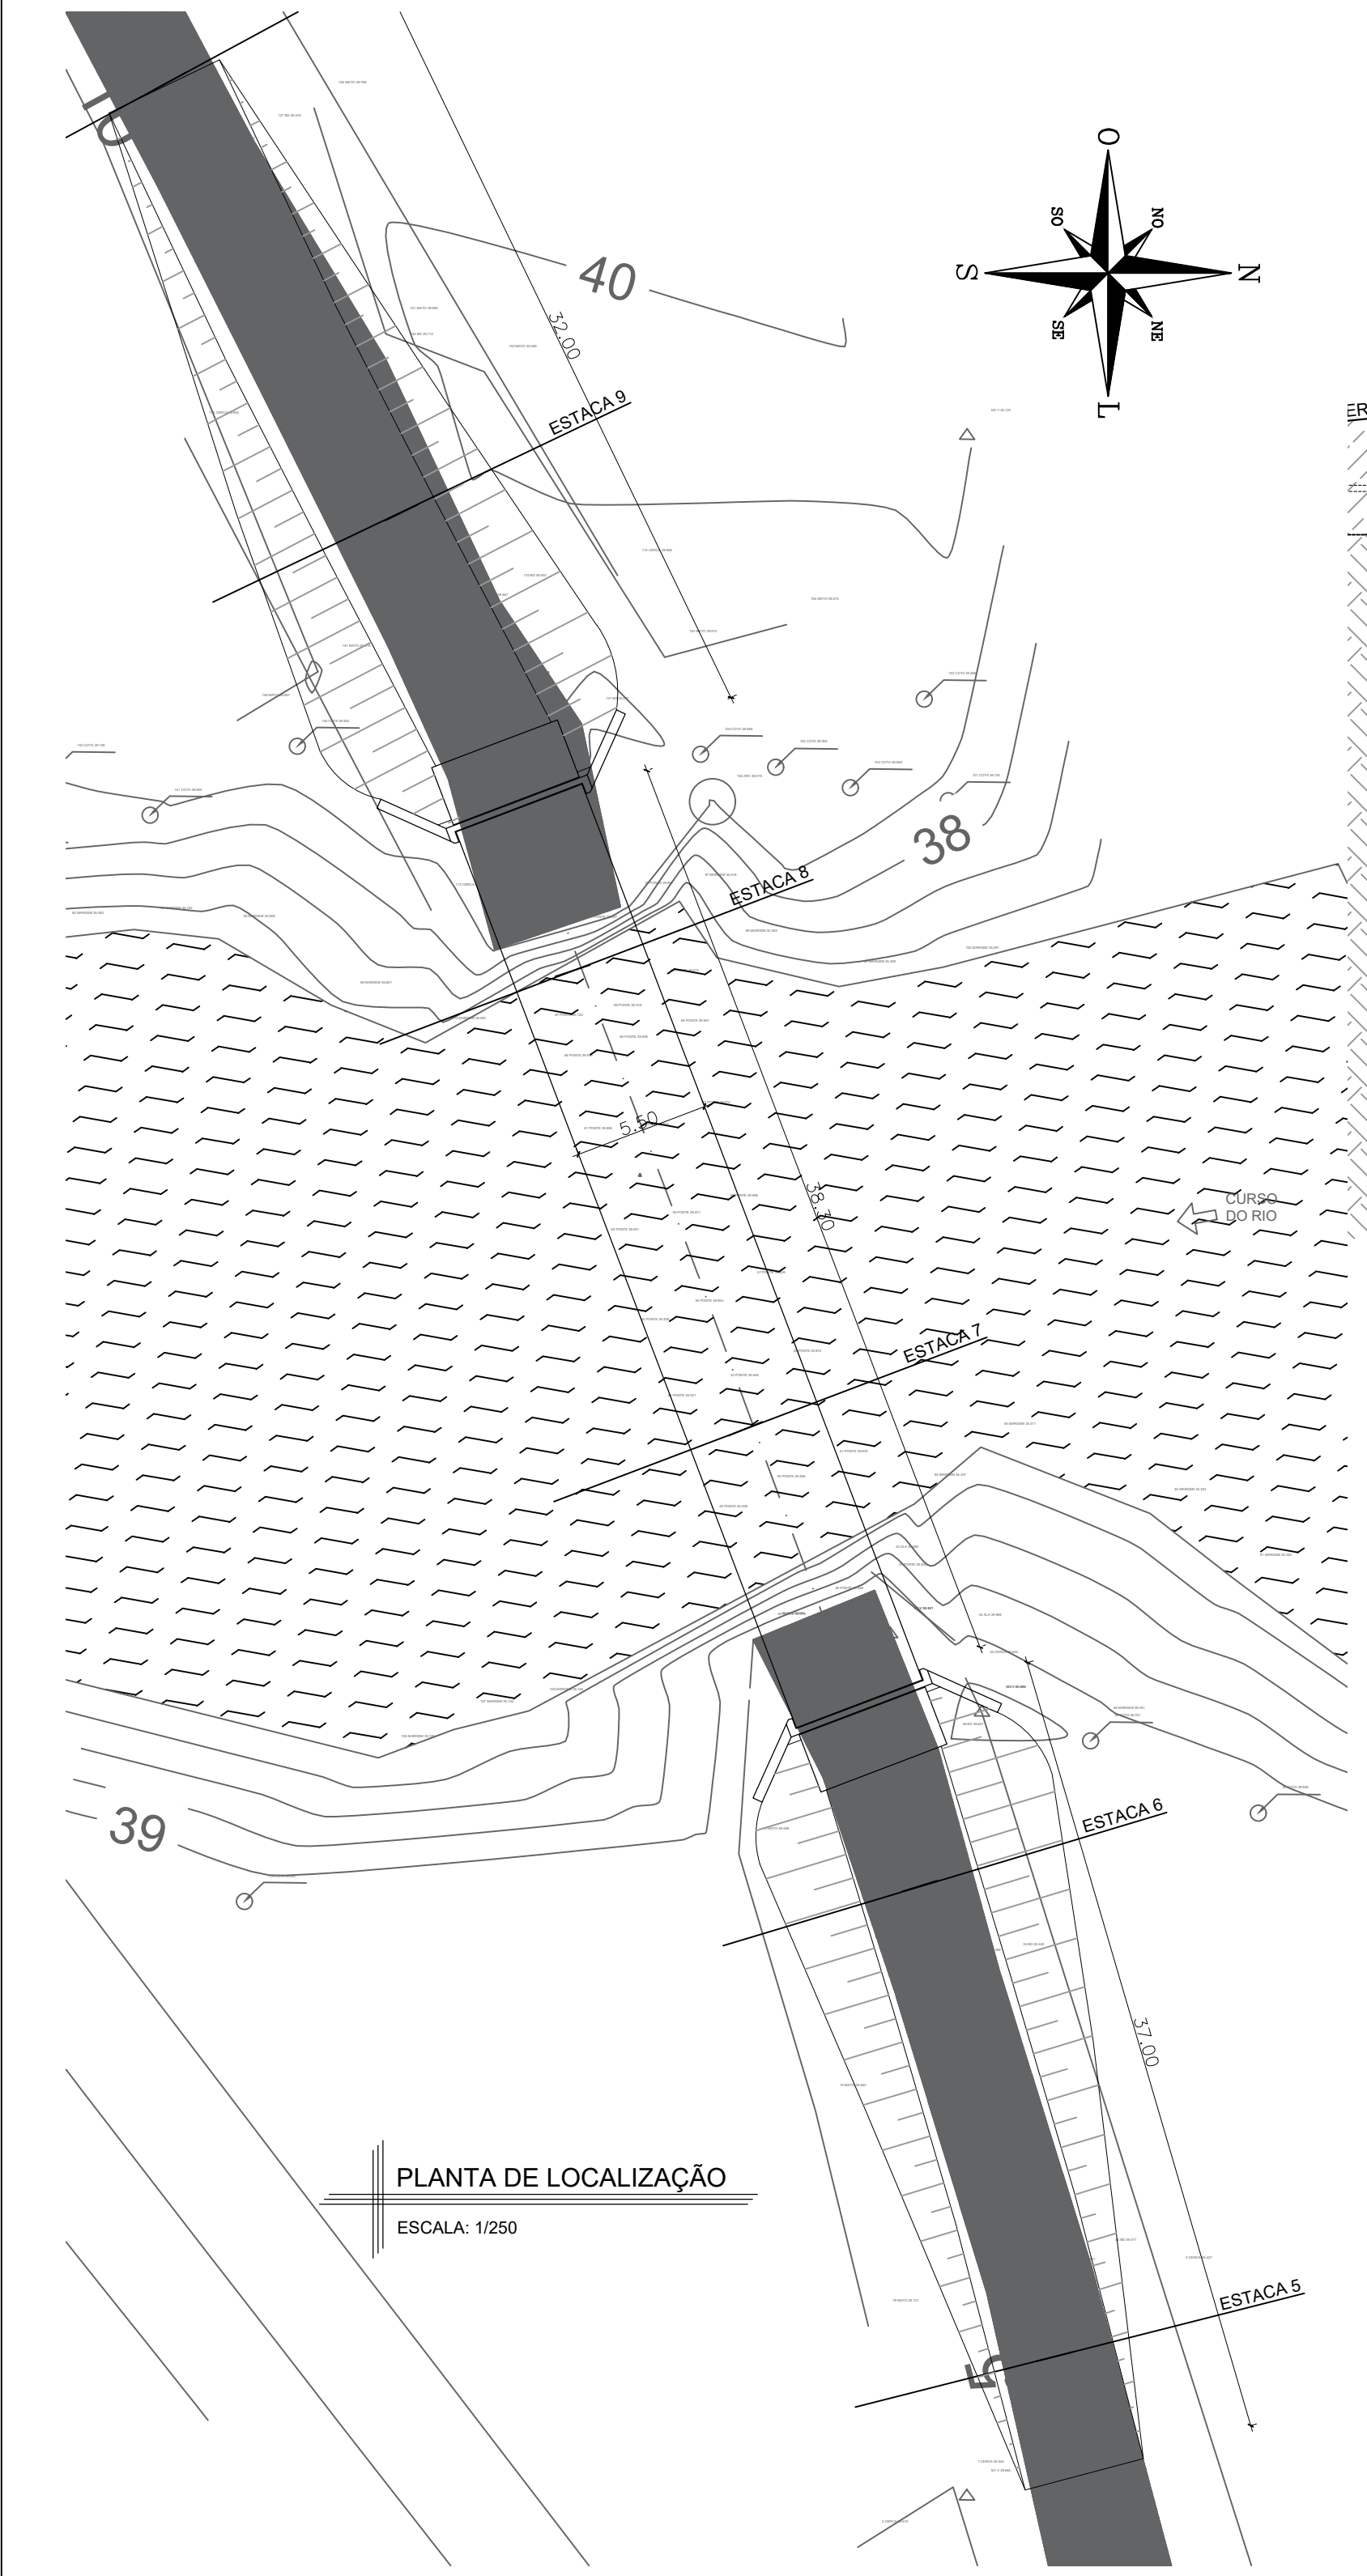

TÍTULO	
PROJETO ARQUITETÔNICO	
LOCAL	
BOSQUE, CACHOEIRA DO SUL - RS	
RESP. TÉCNICO	
ENG. CIVIL ANDRÉ LOPES - CREA/RS 147.103	
ENG. CIVIL	
JESSICA OLIVEIRA DA SILVA CREA/RS 220.835	ANGELA SCHUMACHER SCHUH PREFETA MUNICIPAL
ESCALA	DATA
INDICADA	OUTUBRO/2024
ÁREA	DESENHO
	HENRIQUE
ASSUNTO	
PROJETO BÁSICO PONTE BOTUCARAI/CADELARIA	
PLANTAS	
PLANTA BAIXA TABULEIRO E FUNDAÇÃO/ CORTE A-A' E B-B' / LOCALIZAÇÃO	
PRINCIPAIS	
01/01	