


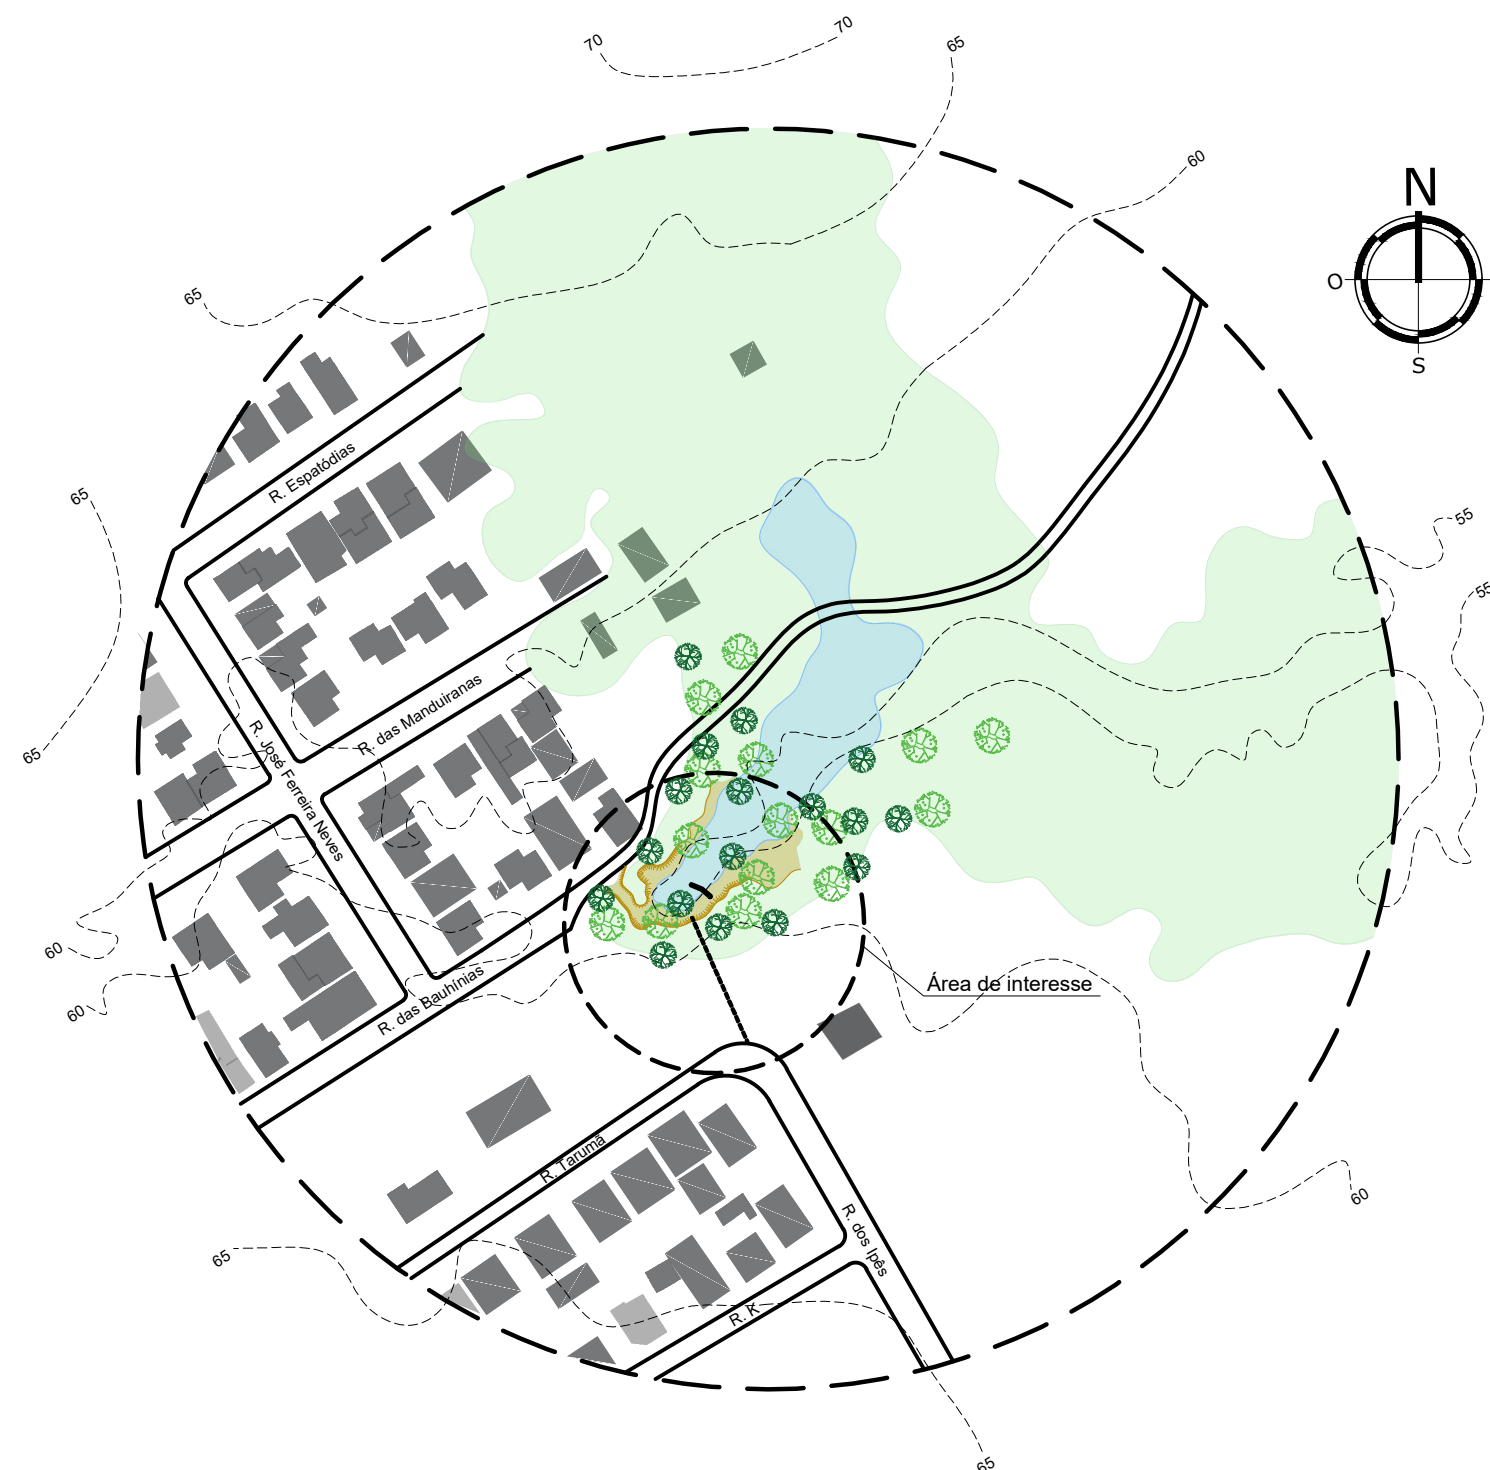

01 PLANTA DE SITUAÇÃO
ESCALA: 1:2000

PREFEITURA MUNICIPAL DE CACHOEIRA DO SUL



TÍTULO:
RECONSTRUÇÃO DE ENCOSTA - PROJ BASICO PLANTA SITUAÇÃO

LOCALIZAÇÃO EM CACHOEIRA DO SUL:
RUA DAS BAUHINIAS, BAIRRO QUINTA DA BOA VISTA,
CACHOEIRA DO SUL - RS

ASSINATURAS

MAURÍCIO ANTON
ENG. CIVIL - CREA-RS 208.924
SECRETARIA DE COORDENAÇÃO E PLANEJAMENTO

ÂNGELA SCHUMACHER SCHUH
SRA. PREFEITA MUNICIPAL

ALINE MACHADO
SRA. SECRETÁRIA MUNICIPAL DE OBRAS

ESCALA
1/2000

ÁREA TOTAL
Indefinido

DESENHO
ESTAGIÁRIO DE ARQ.
HENRIQUE SANCHES

COORDENADAS
30°00'18.3"S
52°53'57.4"W

DATA
10/10/2024

PRANCHA
01/02