

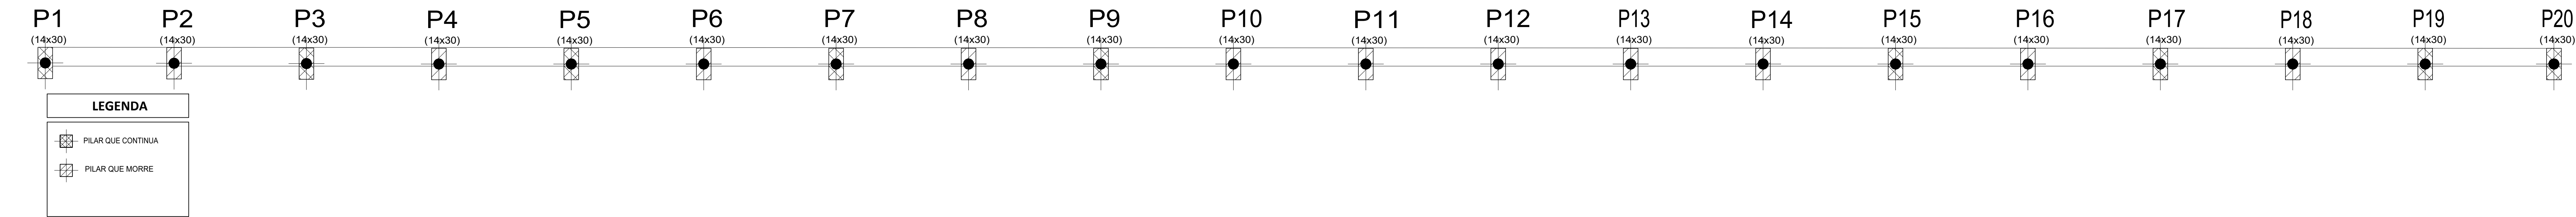
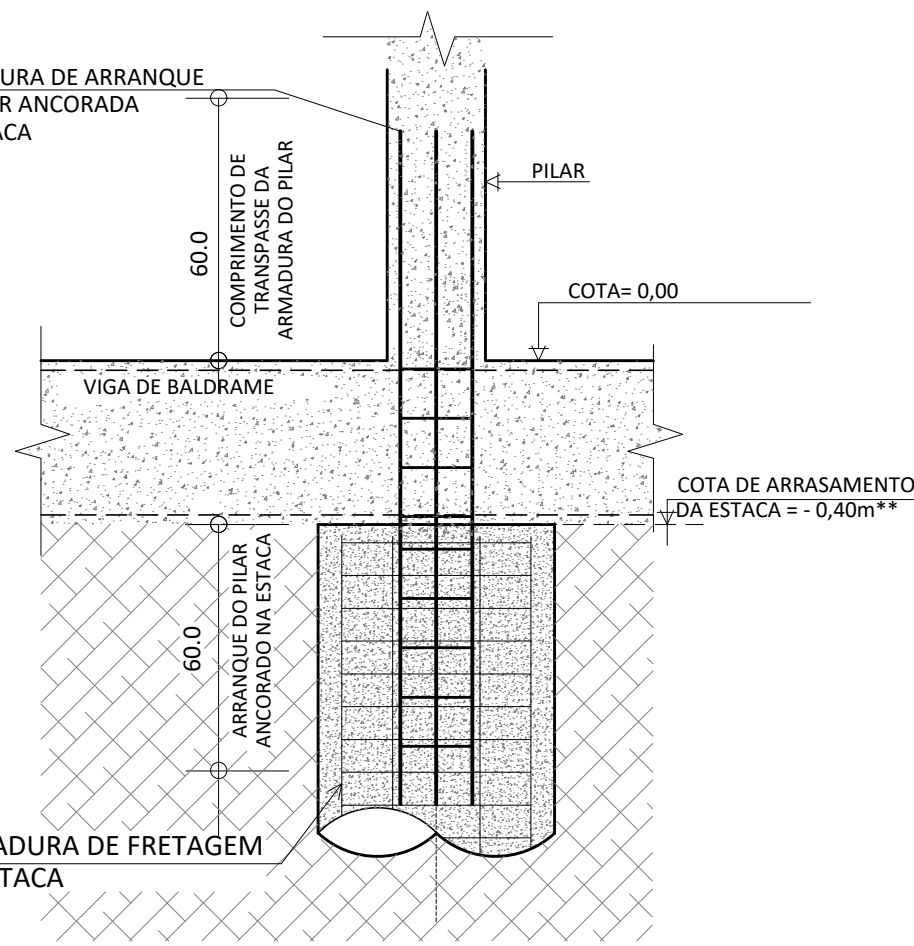


**DETALHE PADRÃO DE ARMADURA ARRANQUE DOS PILARES
DOS PILARES E FRETAGEM DAS ESTACAS**

SEM ESCALA

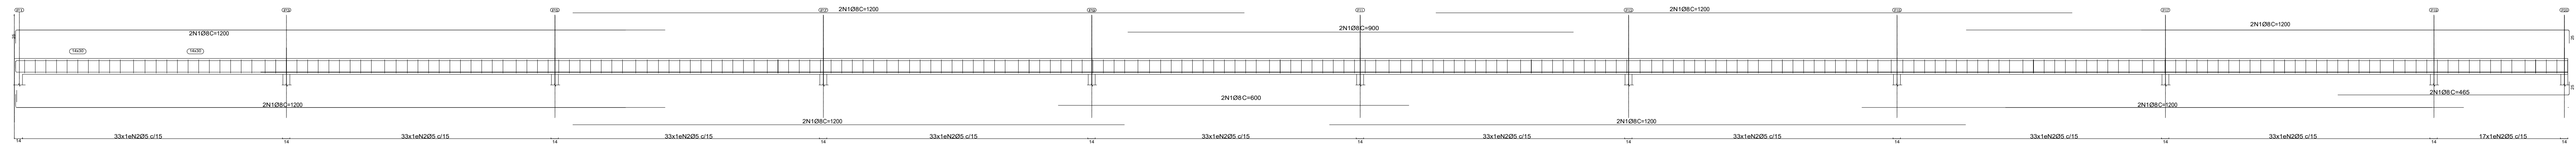

VIGAS DE FECHAMENTO

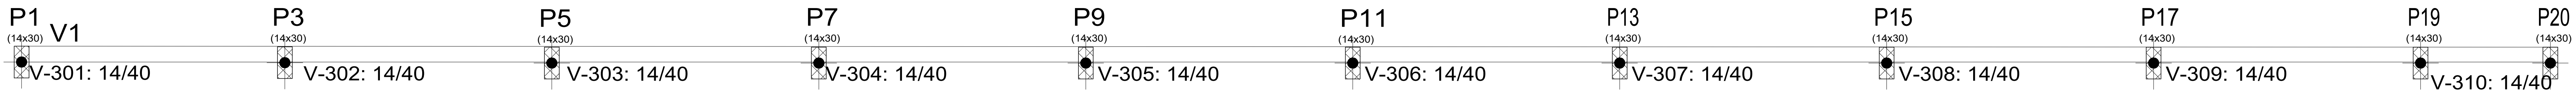

DETALHAMENTO DE ARMADURA 1



TÍTULO:
PLANTA VISTA CERCAMENTO

LOCALIZAÇÃO:
RUA RAMIRO BARCELOS - BAIRRO AUGUSTA
CACHOEIRA DO SUL - RS

ASSINATURAS

JÉSSICA OLIVEIRA DA SILVA- ENG^a CIVIL
ESP. SISTEMAS ESTRUTURAIS E CONSTRUTIVOS
CREA: 220.835-RS

ÁREA:

ESCALA:
1/50

DATA:
19/10/2022

PRANCHA:
01 - 0