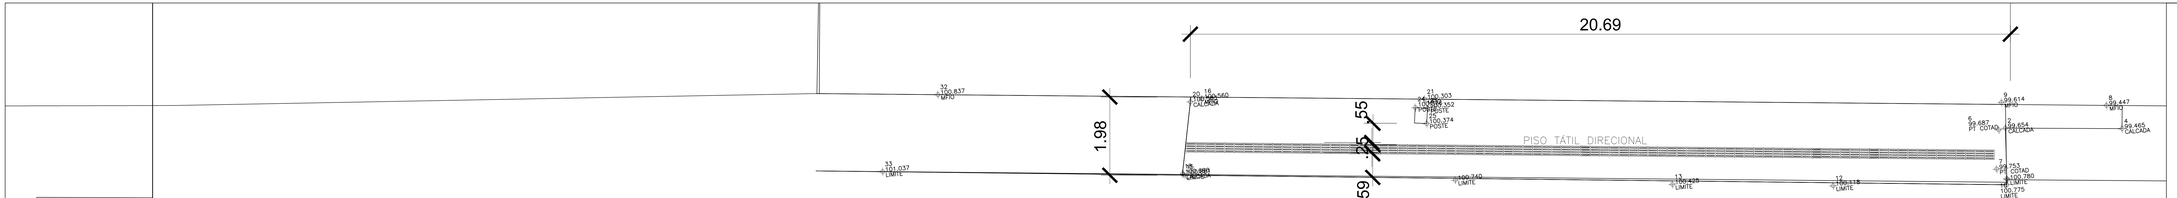

DETALHAMENTO CALÇADA COM PISO TÁTIL

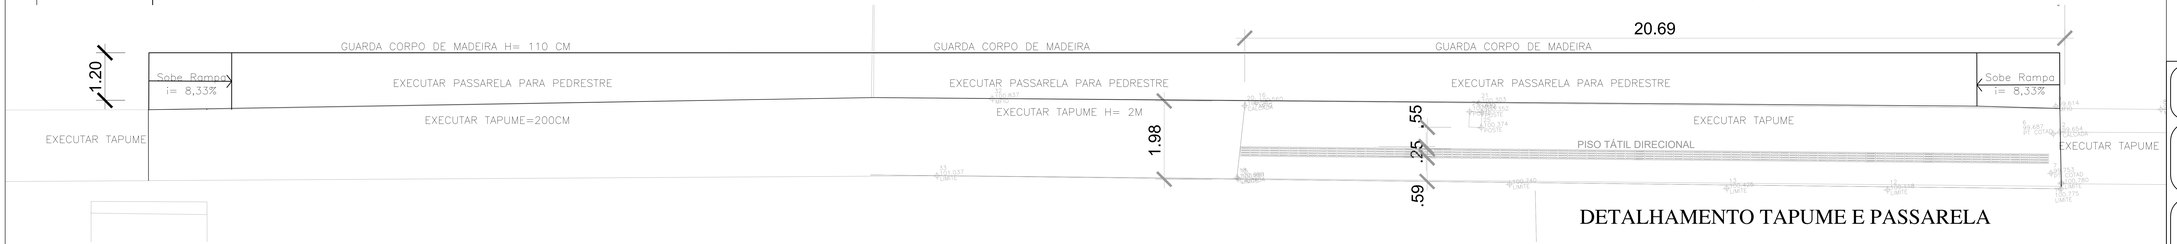

DETALHAMENTO TAPUME E PASSARELA

PROJETO ARQUITETÔNICO
ESTÁDIO ETAPA 4 - CACHOEIRA DO SUL

TÍTULO:
PLANTA BAIXA CALÇADA

LOCALIZAÇÃO:
RUA RAMIRO BARCELOS - BAIRRO AUGUSTA
CACHOEIRA DO SUL - RS

ESCALA:
1/50

DATA:
26/10/2022

PRANCHA:
01 - 02

ASSINATURAS

JÉSSICA OLIVEIRA DA SILVA- ENGª CIVIL
ESP. SISTEMAS ESTRUTURAIS E CONSTRUTIVOS
CREA: 220.835-RS

JOSÉ OTÁVIO GERMANO
PREFEITO MUNICIPAL

ROSANE DEICKE
SECRETARIA MUNICIPAL TURISMO,ESPORTE E LAZER