
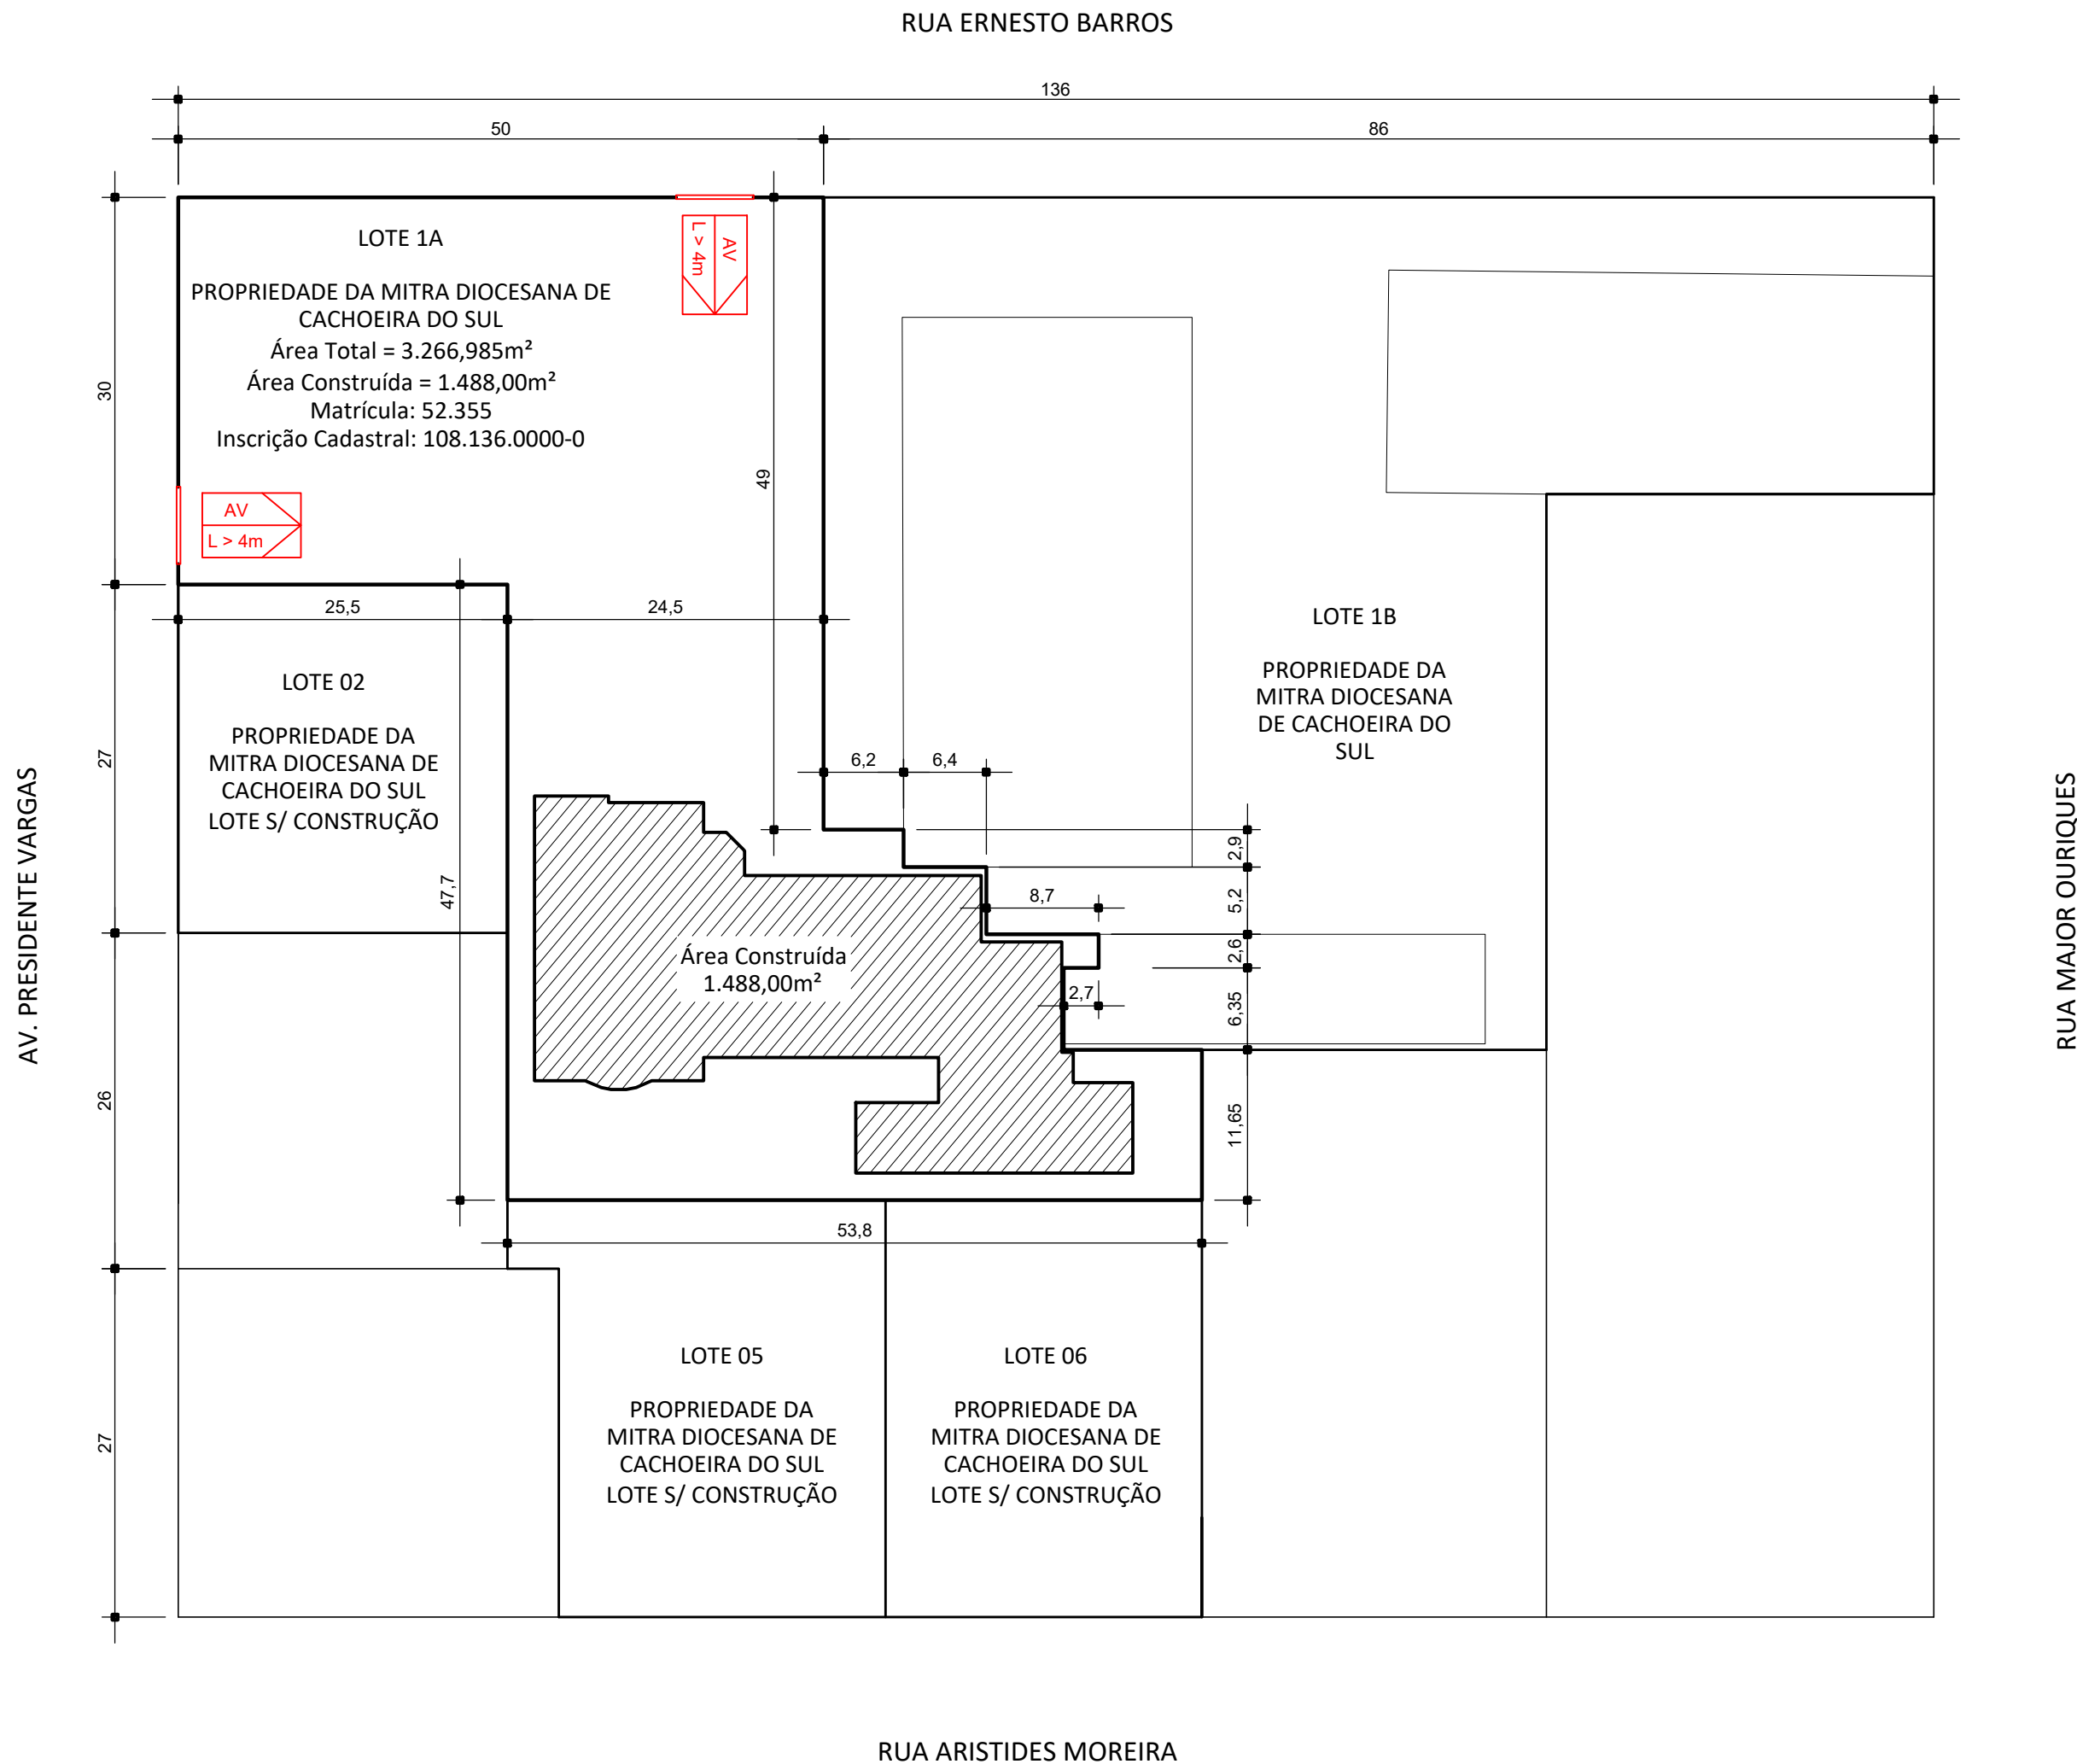


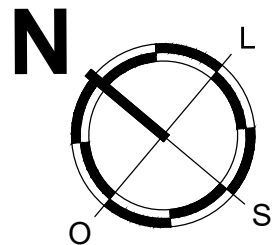

PLANTA DE SITUAÇÃO/LOCALIZAÇÃO

ESCALA: 1/500

ÁREA DO TERRENO: 3.266,985m²

PPCI

ESCOLA DE EDUCAÇÃO INFANTIL

PRÉDIO DA MITRA DIOCESANA

TÍTULO:

PLANTA DE SITUAÇÃO / LOCALIZAÇÃO

LOCALIZAÇÃO:

RUA ERNESTO BARROS nº 1.345 - FUNDOS, ESQUINA COM RUA PRESIDENTE VARGAS - BAIRRO SANTO ANTÔNIO - CACHOEIRA DO SUL

COORDENADAS

ASSINATURAS

MAURÍCIO ANTON - ENGº CIVIL

ESP. SISTEMAS ESTRUTURAIS E CONSTRUTIVOS

CREA-RS 208924

CARLA DA LUZ ZINN

SECRETÁRIA MUNICIPAL DE EDUCAÇÃO



ÁREA TOTAL DO TERRENO:

3.266,985m²

ÁREA TOTAL CONSTRUÍDA:

1.488,00m²

ESCALA:

1/500

DATA:

14/11/2025

PRANCHA:

01/04