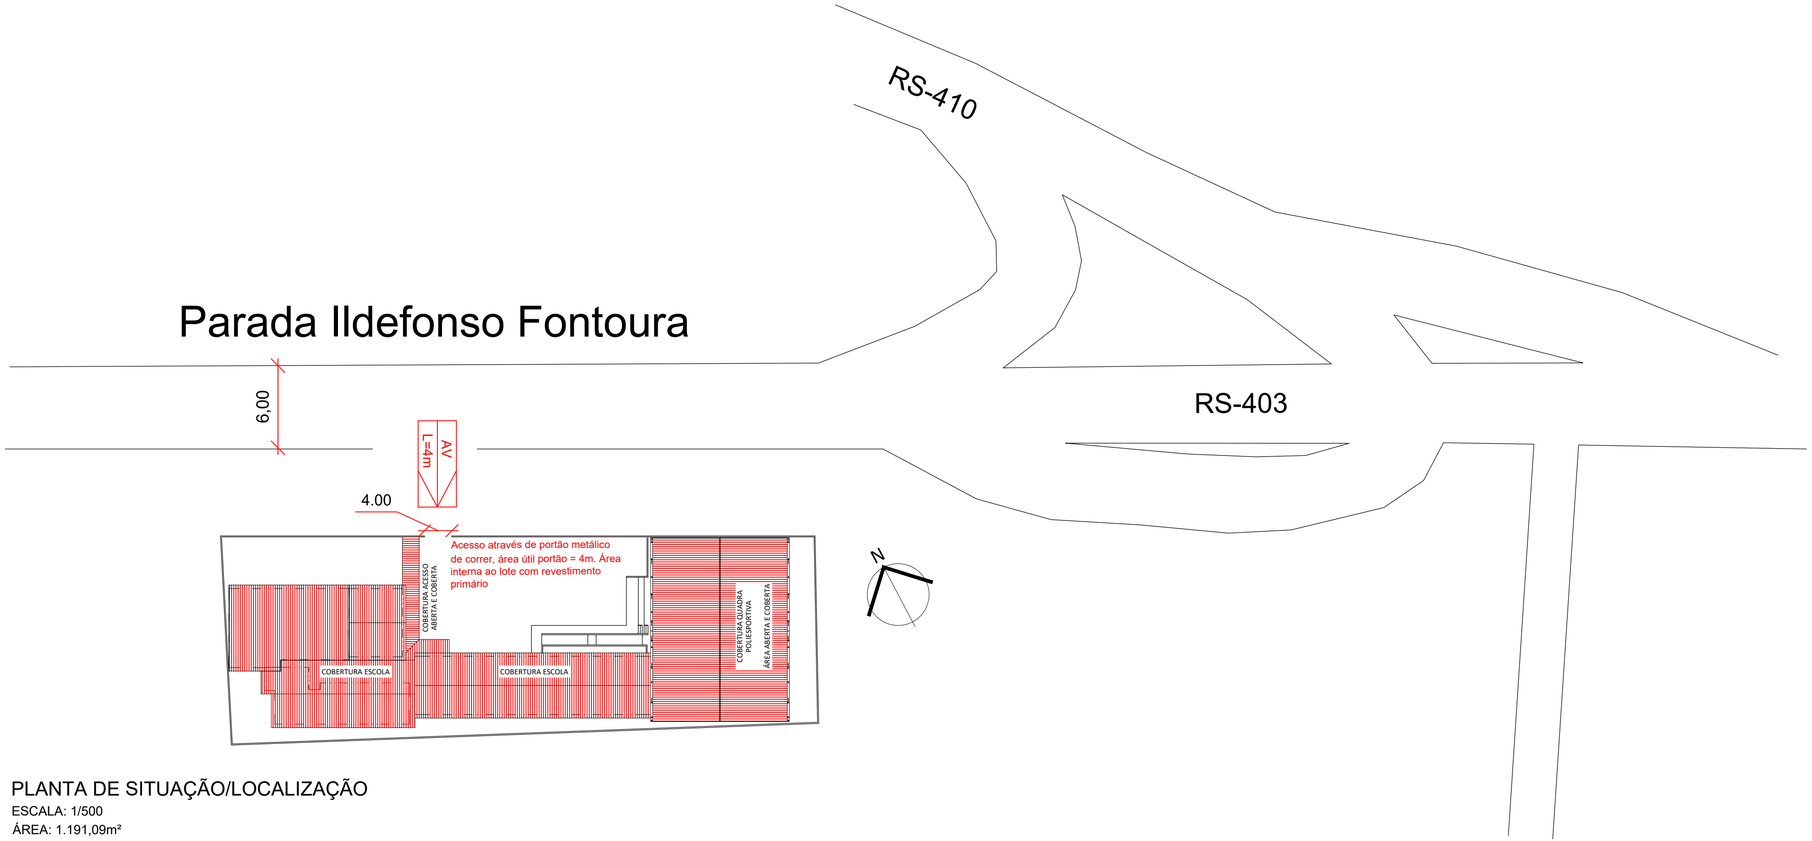



PLANTA DE SITUAÇÃO/LOCALIZAÇÃO
ESCALA: 1/500
ÁREA: 1.191,09m²

**PPCI**
**ESCOLA MUNICIPAL DE ENSINO FUNDAMENTAL ATALIBA BRUM**

**TÍTULO:**
PLANTA DE SITUAÇÃO/LOCALIZAÇÃO

**LOCALIZAÇÃO:**
RODOVIA RS 403 - KM 41, PARADA ILDEFONSO FONTOURA,
CACHOEIRA DO SUL - RS
COORDENADAS: 29º54'14.2"S 52º44'34.9"W

**ASSINATURAS**

MAURÍCIO ANTON - ENGº CIVIL
ESP. SISTEMAS ESTRUTURAIS E CONSTRUTIVOS
CREA-RS 208924

CARLA DA LUZ ZINN
SECRETÁRIA MUNICIPAL DE EDUCAÇÃO

**ÁREA TOTAL DO TERRENO:**
2.456,00m²

**ÁREA TOTAL CONSTRUÍDA:**
1.191,09m²

**ESCALA:**
1/500

**DATA:**
28/08/2026

**PRANCHA:**
01/03

Documento assinado digitalmente em 29/09/2026 10:49:59.
Acesse o endereço: https://s1.cidade360.cloud/LQQ9V para verificar a autenticidade.

Nome: Maurício Anton
CPF: ***.892.380-**
Assinado com certificado digital avançado

Nome: Carla da Luz Zinn
CPF: ***.934.370-**
Assinado com certificado digital avançado

750 x 297