


CORTE TRANSVERSAL - E.M.E.F. ATALIBA BRUM
ESCALA: 1/100

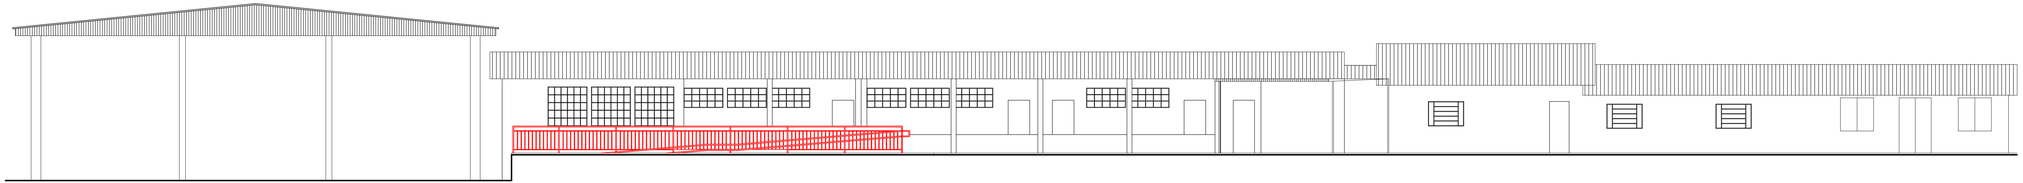

FACHADA PRINCIPAL - E.M.E.F. ATALIBA BRUM
ESCALA: 1/100

PPCI
ESCOLA MUNICIPAL DE ENSINO FUNDAMENTAL ATALIBA BRUM

TÍTULO:
CORTE TRANSVERSAL E FACHADA PRINCIPAL

LOCALIZAÇÃO:
RODOVIA RS 403 - KM 41, PARADA ILDEFONSO FONTOURA,
CACHOEIRA DO SUL - RS
COORDENADAS: 29°54'14.2"S 52°44'34.9"W

ASSINATURAS

MAURÍCIO ANTON - ENGº CIVIL
ESP. SISTEMAS ESTRUTURAIS E CONSTRUTIVOS
CREA-RS 208924

CARLA DA LUZ ZINN
SECRETÁRIA MUNICIPAL DE EDUCAÇÃO

ÁREA TOTAL DO TERRENO:
2.456,00m²

ÁREA TOTAL CONSTRUÍDA:
1.191,09m²

ESCALA:
1/100

DATA:
16/01/2026

PRANCHA:
03/03

Nome: Mauricio Anton
CPF: *** 892.380-**
Assinado com certificado digital avançado

Nome: Carla da Luz Zinn
CPF: *** 934.370-**
Assinado com certificado digital avançado

Documento assinado digitalmente conforme MP nº 2.200-2 de 24/08/2001, que institui a Infraestrutura de Chaves Públicas Brasileira - ICP-Brasil.
Verifique a autenticidade!

1.050 x 450