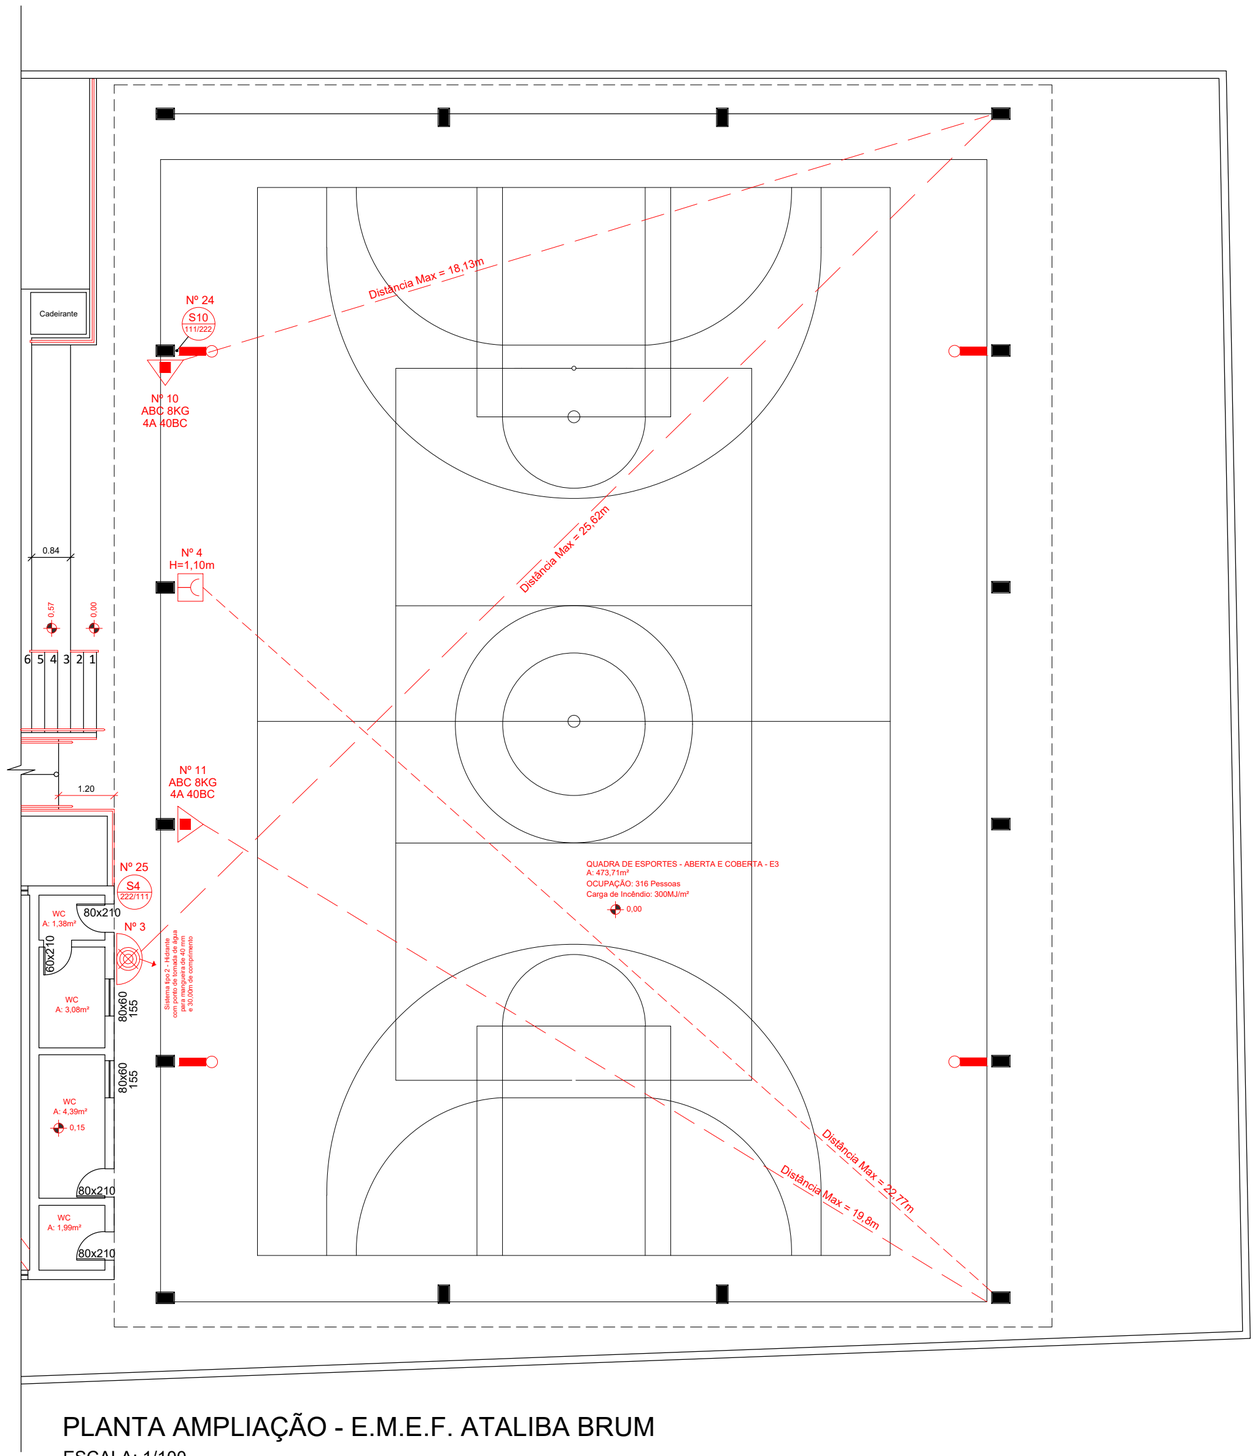


PLANTA AMPLIAÇÃO - E.M.E.F. ATALIBA BRUM

ESCALA: 1/100

Nome: Carla da Luz Zinn
CPF: ***.934.370-**
Assinado com certificado digital avançado

Nome: Mauricio Anton
CPF: ***.892.380-**
Assinado com certificado digital avançado

PPCI
ESCOLA MUNICIPAL DE ENSINO FUNDAMENTAL ATALIBA BRUM

TÍTULO:
PPCI - LOCAÇÃO DE EQUIPAMENTOS

LOCALIZAÇÃO:
RODOVIA RS 403 - KM 41, PARADA ILDEFONSO FONTOURA,
CACHOEIRA DO SUL - RS
COORDENADAS: 29º54'14.2"S 52º44'34.9"W

ASSINATURAS

MAURÍCIO ANTON - ENGº CIVIL
ESP. SISTEMAS ESTRUTURAIS E CONSTRUTIVOS
CREA-RS 208924

CARLA DA LUZ ZINN
SECRETÁRIA MUNICIPAL DE EDUCAÇÃO

ÁREA TOTAL DO TERRENO:
Ind.

ÁREA TOTAL CONSTRUÍDA:
Ind.

ESCALA:
1/100

DATA:
06/10/2026

PRANCHA:
01/01

555 x 350

Documento assinado digitalmente em 06/10/2026 16:01:04
Acesse o endereço: https://sl.cidade360.cloud/PXMaV para
Verificar a autenticidade.