


1 COBERTURA
ESCALA 1:75

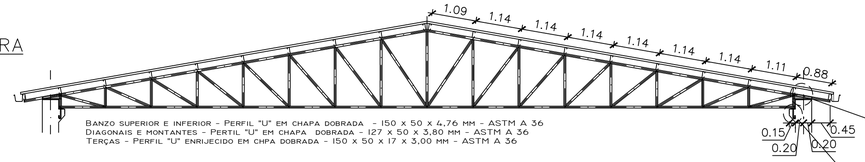


Banzo superior e inferior - Perfil "U" em chapa dobrada - 150 x 50 x 4,76 mm - ASTM A 36
Diagonais e montantes - Pertil "U" em chapa dobrada - 127 x 50 x 3,80 mm - ASTM A 36
Terças - Perfil "U" enrijecido em chpa dobrada - 150 x 50 x 17 x 3,00 mm - ASTM A 36

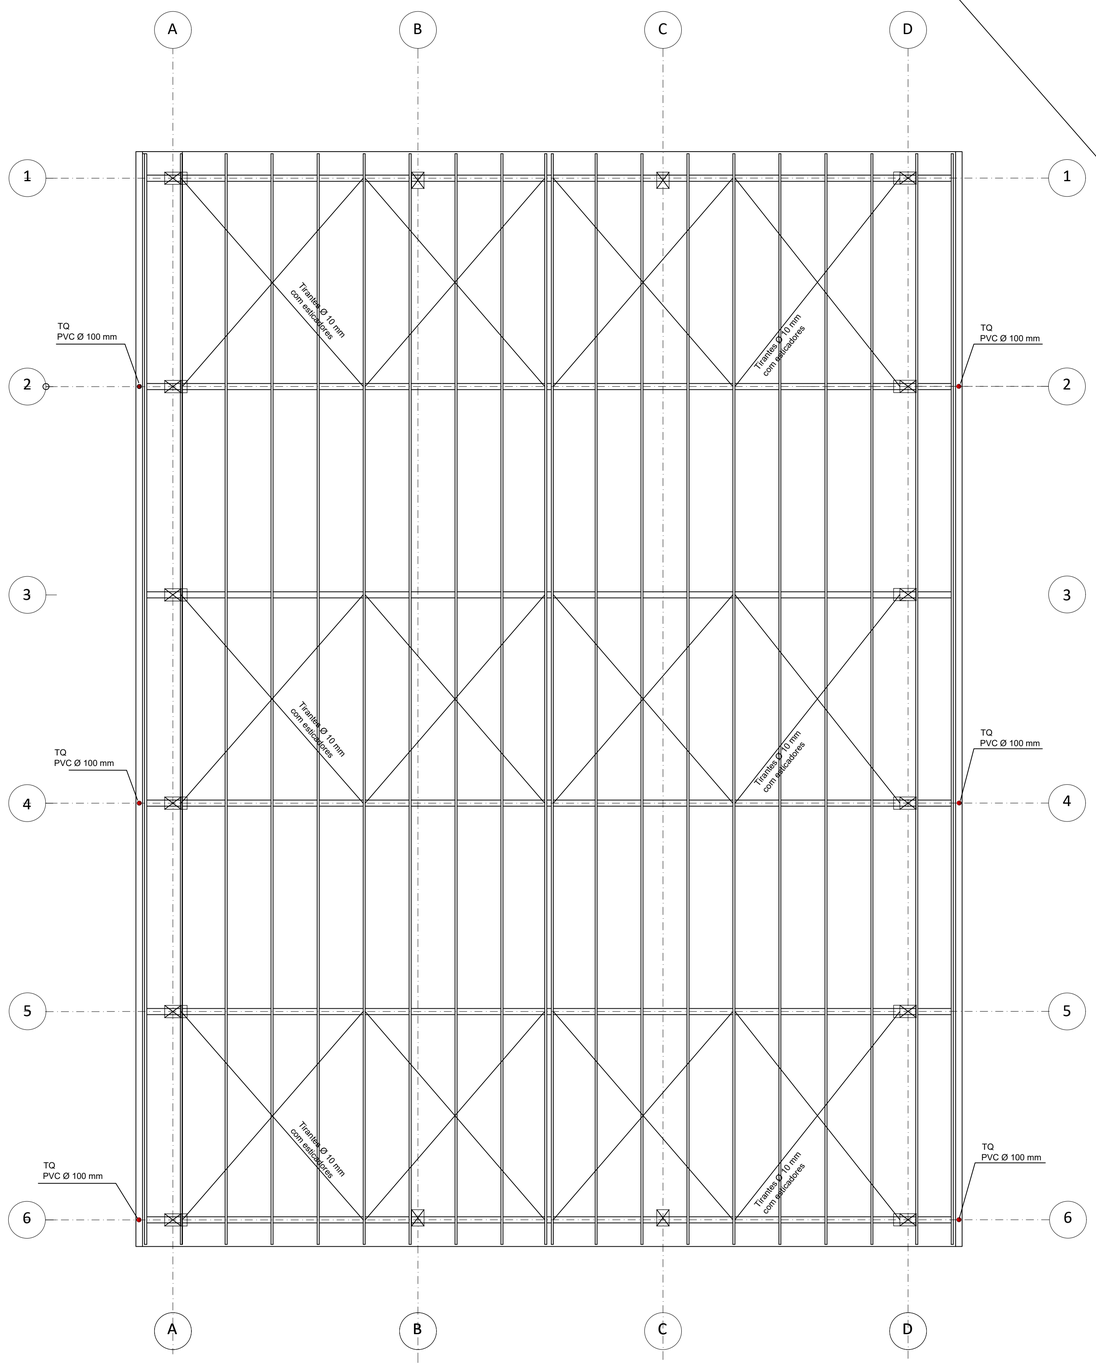

2 DETALHAMENTO COBERTURA
ESCALA 1:10

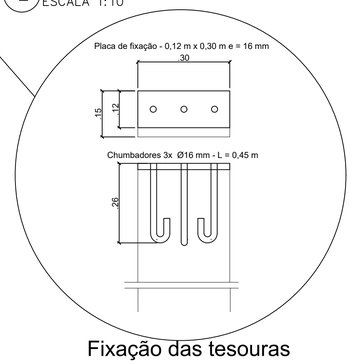

Fixação das tesouras

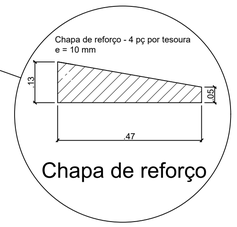

Chapa de reforço

P. M. de Cachoeira do Sul/RS

E. M. E. F. Ataliba Brum

Cobertura da quadra - Estrutural

Prefeito Municipal de Cachoeira do sul

Secretária Municipal de Educação

George H. Schreiner

ESCALAS:
1/75; 1/10;

DATA:
Nov/2025

FOLHA:
E3/3

Documento assinado digitalmente em 31/11/2025 12:15:31
Este documento foi assinado digitalmente por 4 pessoas.
Para verificar a autenticidade acesse https://verificador.iti.gov.br e utilize o código 0000.0000.0000.0000.

Nome: Guilherme Schmidt
CPF: ***.330.290-**
Assinado com certificado digital avançado

Nome: George Henrique Schreiner
CPF: ***.627.860-**
Assinado com certificado digital avançado

Nome: Carla da Luz Zinn
CPF: ***.934.370-**
Assinado com certificado digital avançado

Nome: Leandro Tittelmaier Balardin
CPF: ***.506.620-**
Assinado com certificado digital avançado