




PLANTA DE SITUAÇÃO S/E




MAPA DE LOCALIZAÇÃO S/E

<b>Prefeitura Municipal de Agudo</b> Setor de Engenharia		CNPJ: 87531976000179 Avenida Tiradentes, 1625 Bairro Centro, RS, BRASIL
OBRA	<b>EXECUÇÃO DE MUROS DE GABIÃO CAIXA E COLCHÃO RENO NAS MARGENS DO ARROIO HERMES</b>	
LOCAL	ARROIO HERMES, BAIRRO CAÇARA- AGUDO - RS	
PROJETO	<b>ARQUITETÔNICO</b>	
ASSUNTO	PLANTA DE SITUAÇÃO E MAPA DE LOCALIZAÇÃO	
DESENHO TÉCNICO	_____ Mateus da Costa Engenheiro Civil - Crea RS 200556	ESCALA Indicada DATA 09/ 2025 EXTENSÃO DO PROJETO 160,00m A.R.T. / R.R.T. 00000000 PRANCHA <b>1/2</b>
PROPRIETÁRIO DA OBRA	_____ Luis Henrique Kittel - Prefeito Municipal	




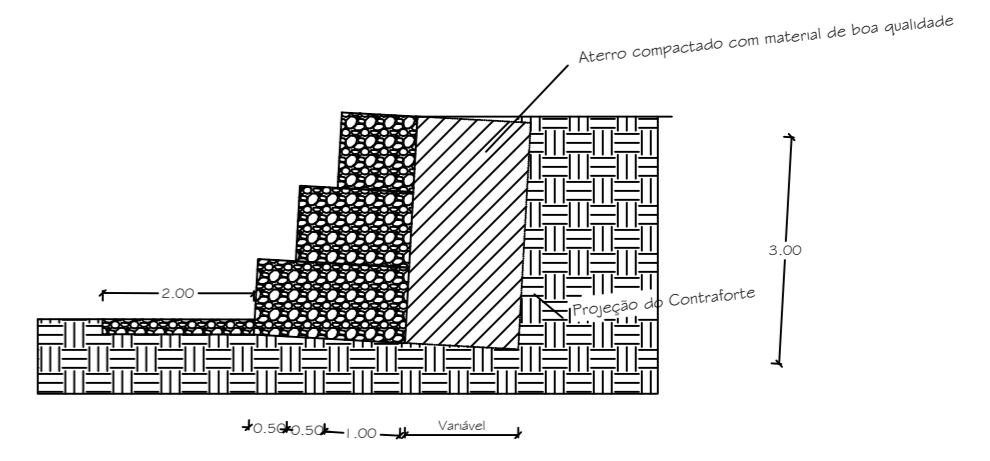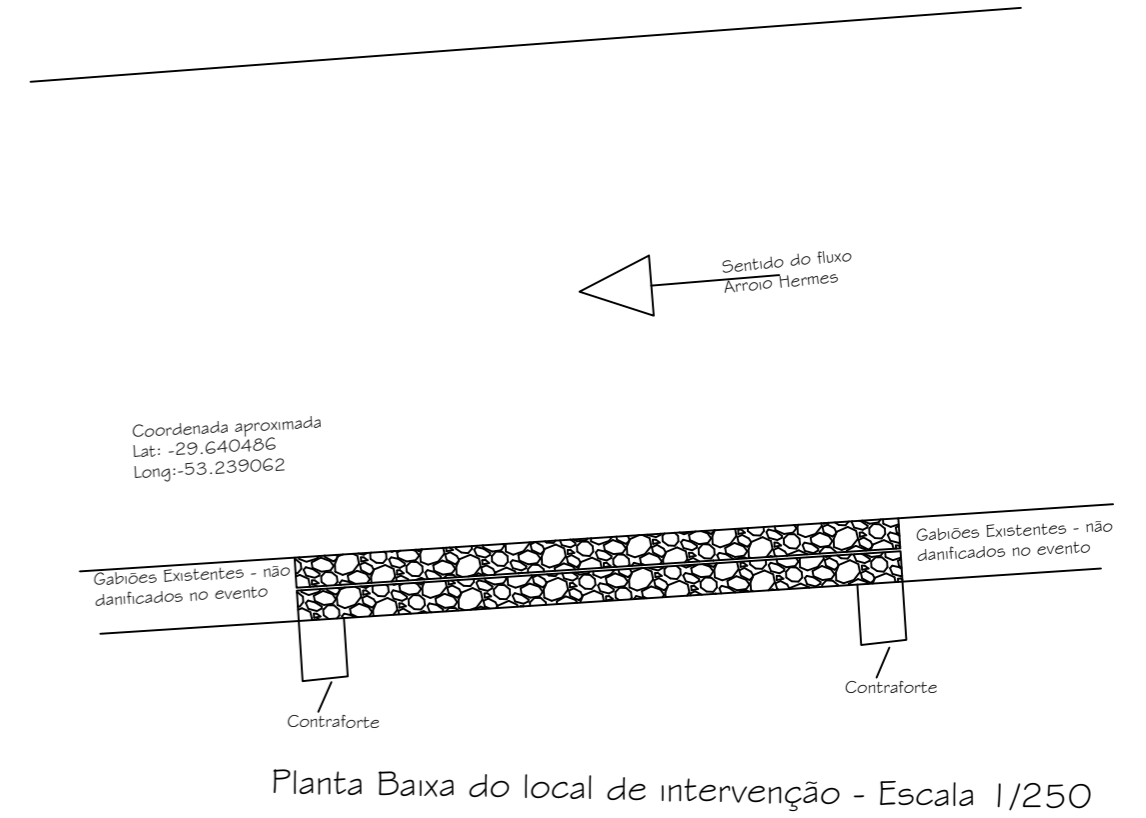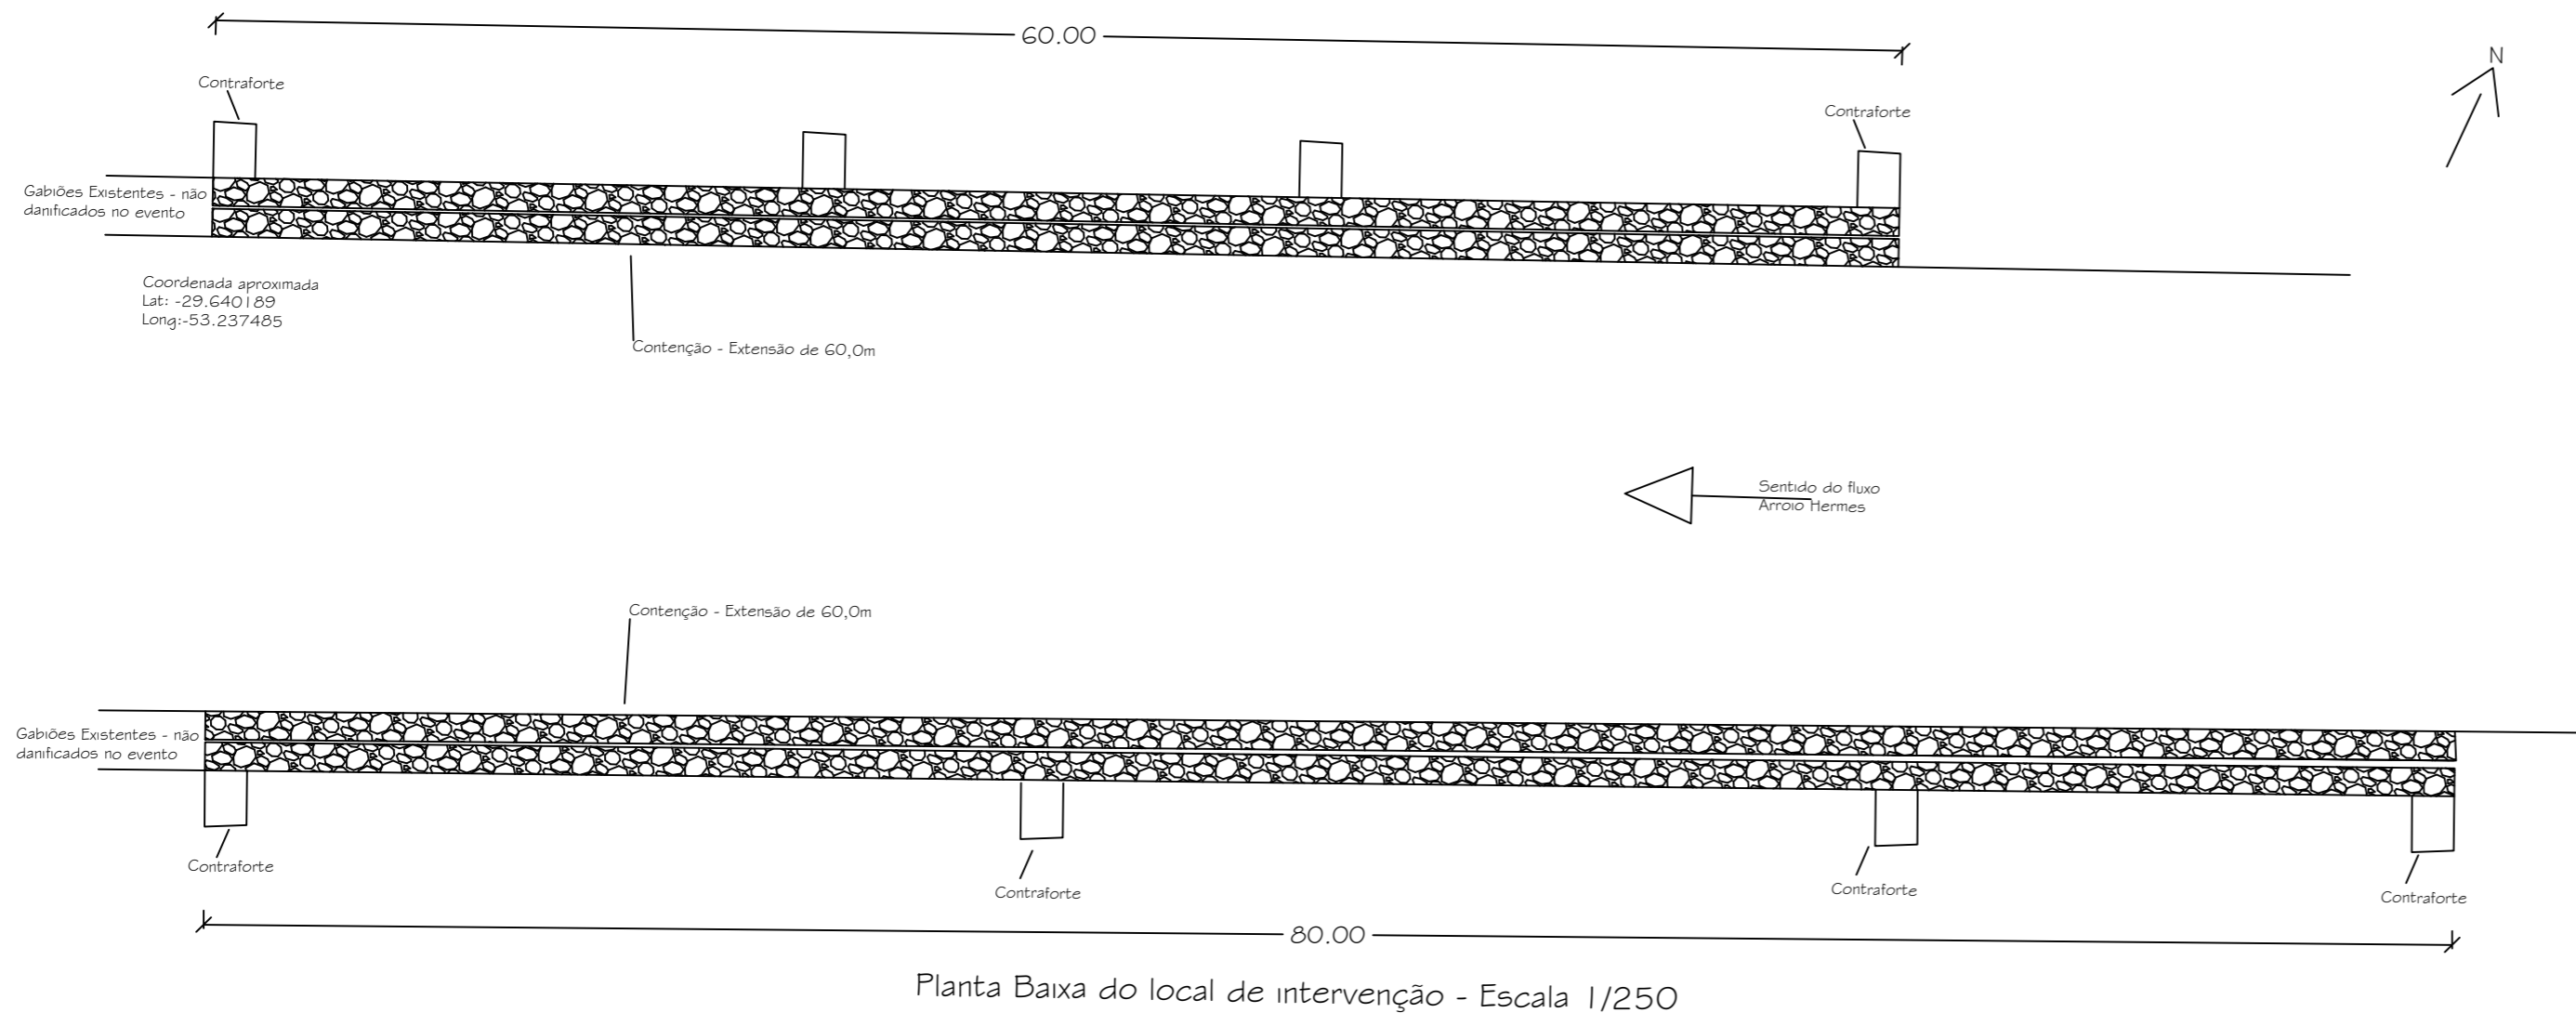


**Detalhe N Perspectiva esquemática do contraforte Sem Escala**

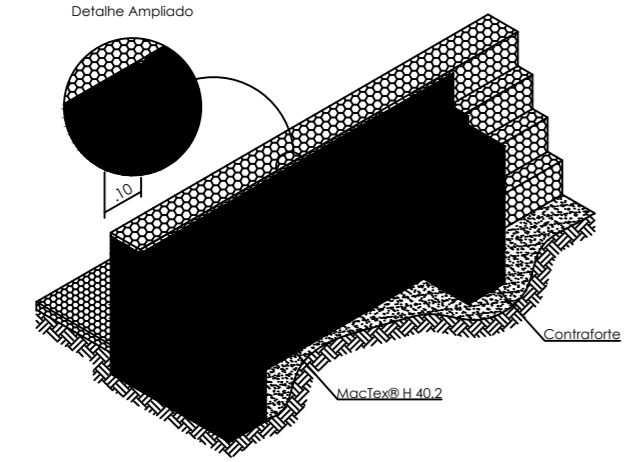



**Detalhe N: Amarração da Malha e Tirantes Sem escala**

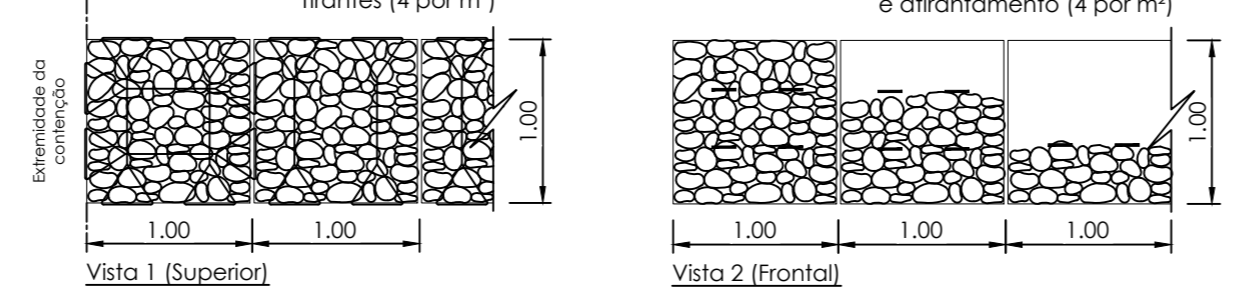


**Detalhe N: Colchão Reno® Sem Escala**

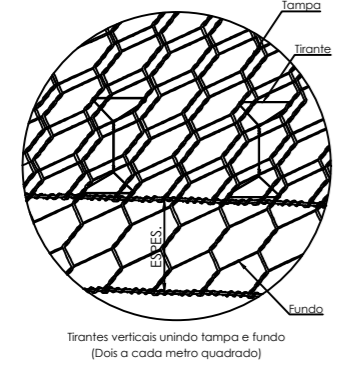


**Detalhe N Tirantes verticais Sem Escala**

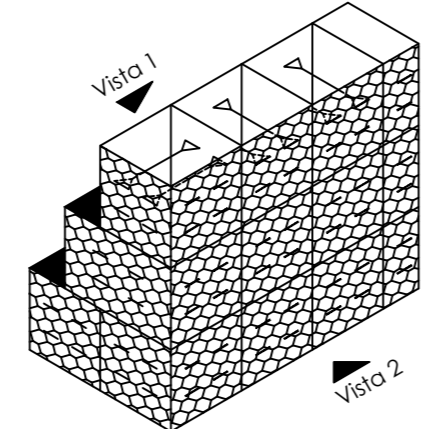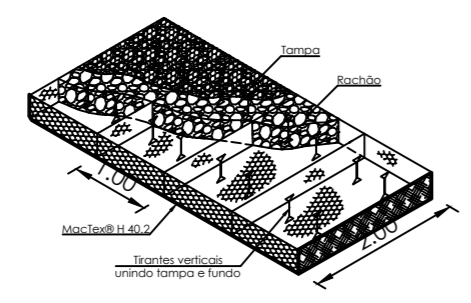

**Detalhe da Costura**

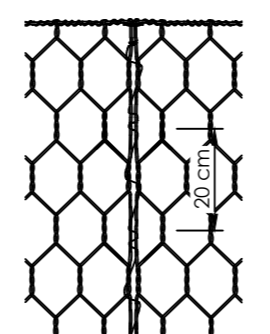

**Detalhe do Atirantamento**

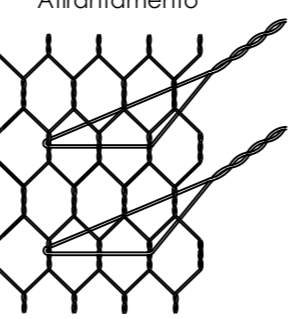

<b>Prefeitura Municipal de Agudo</b> Setor de Engenharia		CNPJ: 87531976000179 Avenida Tiradentes, 1625 Bairro Centro, RS, BRASIL
OBRA	<b>EXECUÇÃO DE MUROS DE GABIÃO CAIXA E COLCHÃO RENO NAS MARGENS DO ARROIO HERMES</b>	
LOCAL	ARROIO HERMES, BAIRRO CAIÇARA- AGUDO - RS	
PROJETO	<b>ARQUITETÔNICO</b>	
ASSUNTO	PLANTA BAIXA E DETALHES	
DESENHO TÉCNICO	 Nome: Mateus da Costa CPF: ***.636.250-** Assinado com certificado digital avançado	ESCALA Indicada
RT: Mauricio Angelo Kohls	Mateus da Costa Engenheiro Civil - Crea RS 200556	DATA 09/ 2025
PROPRIETÁRIO DA OBRA	 Nome: Luis Henrique Kittel CPF: ***.079.820-** Assinado com certificado digital avançado	EXTENSÃO DO PROJETO 160,00m
Luis Henrique Kittel - Prefeito Municipal		PRANCHA <b>2/2</b>

Documento assinado digitalmente em 29/01/2026 08:23:23  
 Acesse o endereço: https://si.gov.br - cloud/677/IN para  
 verificar a autenticidade.