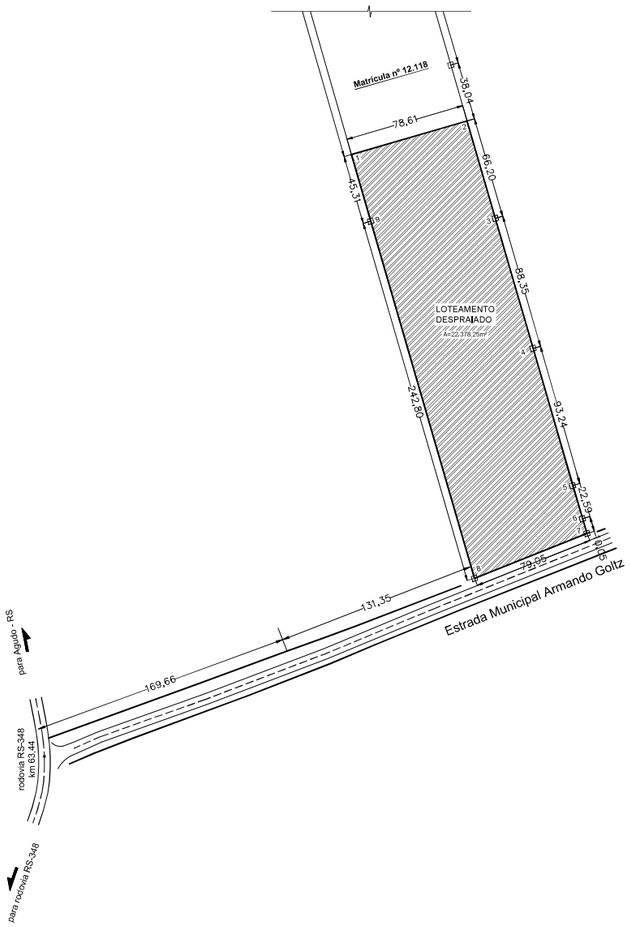

Planta Situação - Loteamento Despraiado

Escala 1/2000

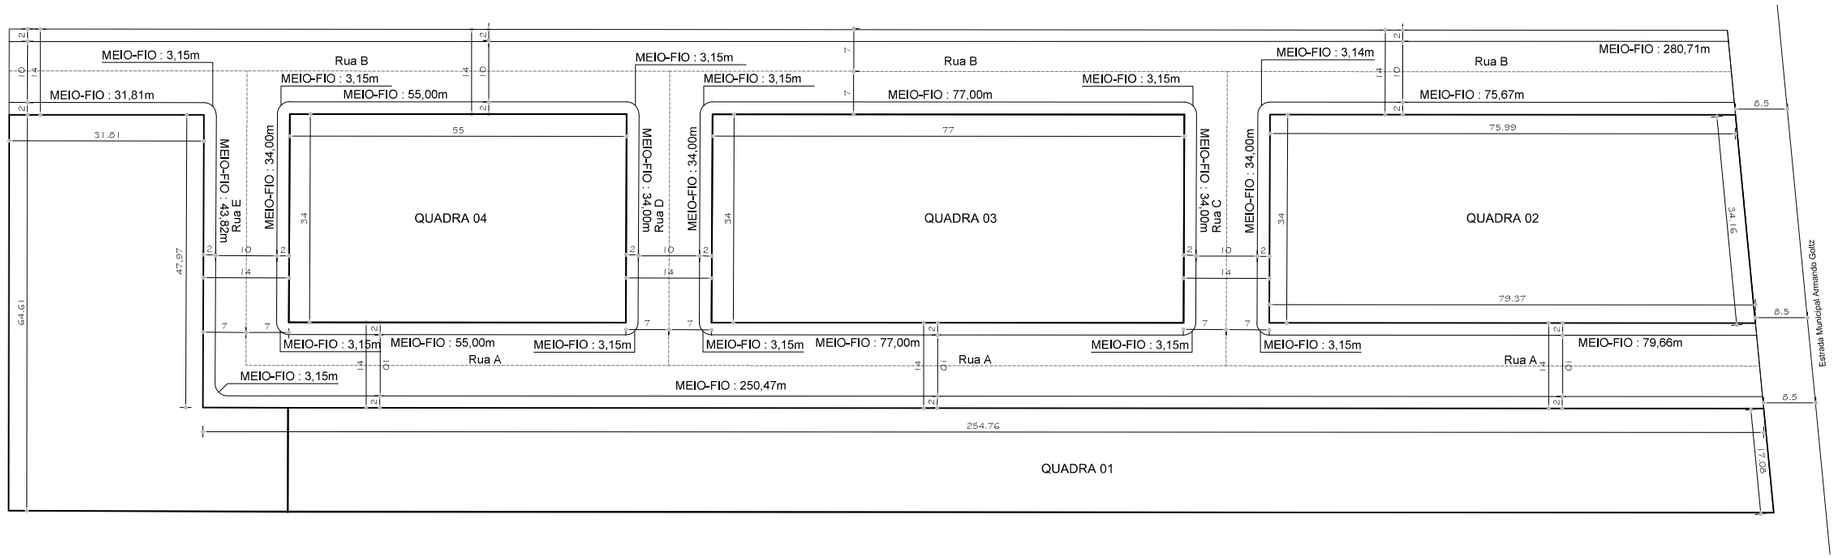

Planta Baixa - Marcação Meio-fio

Escala 1/500

Prefeitura Municipal de Agudo
Setor de Engenharia

CNPJ: 87531976000179
Avenida Tiradentes, 1625
Bairro Centro, RS, BRASIL

OBRA	LOTEAMENTO DESPRAIADO
LOCAL	Estrada Municipal Armando Goltz - Rincão Despraiado - Agudo/RS
PROJETO	URBANÍSTICO
ASSUNTO	MARCAÇÃO MEIO-FIO

RESPONSÁVEL TÉCNICO

gov.br Documento assinado digitalmente
MELANIE FALCONE LONGHI
Data: 27/10/2025 13:39:34-0300
Verifique em https://validar.iti.gov.br

Melanie Falcone Longhi
Arquiteta e Urbanista CAU/RS - A64390-4

PROPRIETÁRIO DA OBRA

Nome: Luis Henrique Kittel
CPF: ***.079.820-**
Assinado com certificado digital avançado

Luis Henrique Kittel - Prefeito Municipal

ESCALA	indicada
DATA	Outubro / 2025
ÁREA DE INTERVENÇÃO	22.378,25 m²
A.R.T. / R.R.T.	16197464
PRANCHA	1/1

Documento assinado digitalmente
Acesse o seguro: https://agudo.cloud/1101.pdf
Verificar a autenticidade