


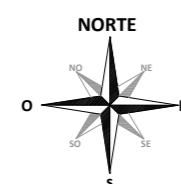



### Imagem Satélite

Fonte: Google  
Sem Escala



### Registros do local


Fonte: Acervo técnico - Setor Engenharia  
Janeiro/2026

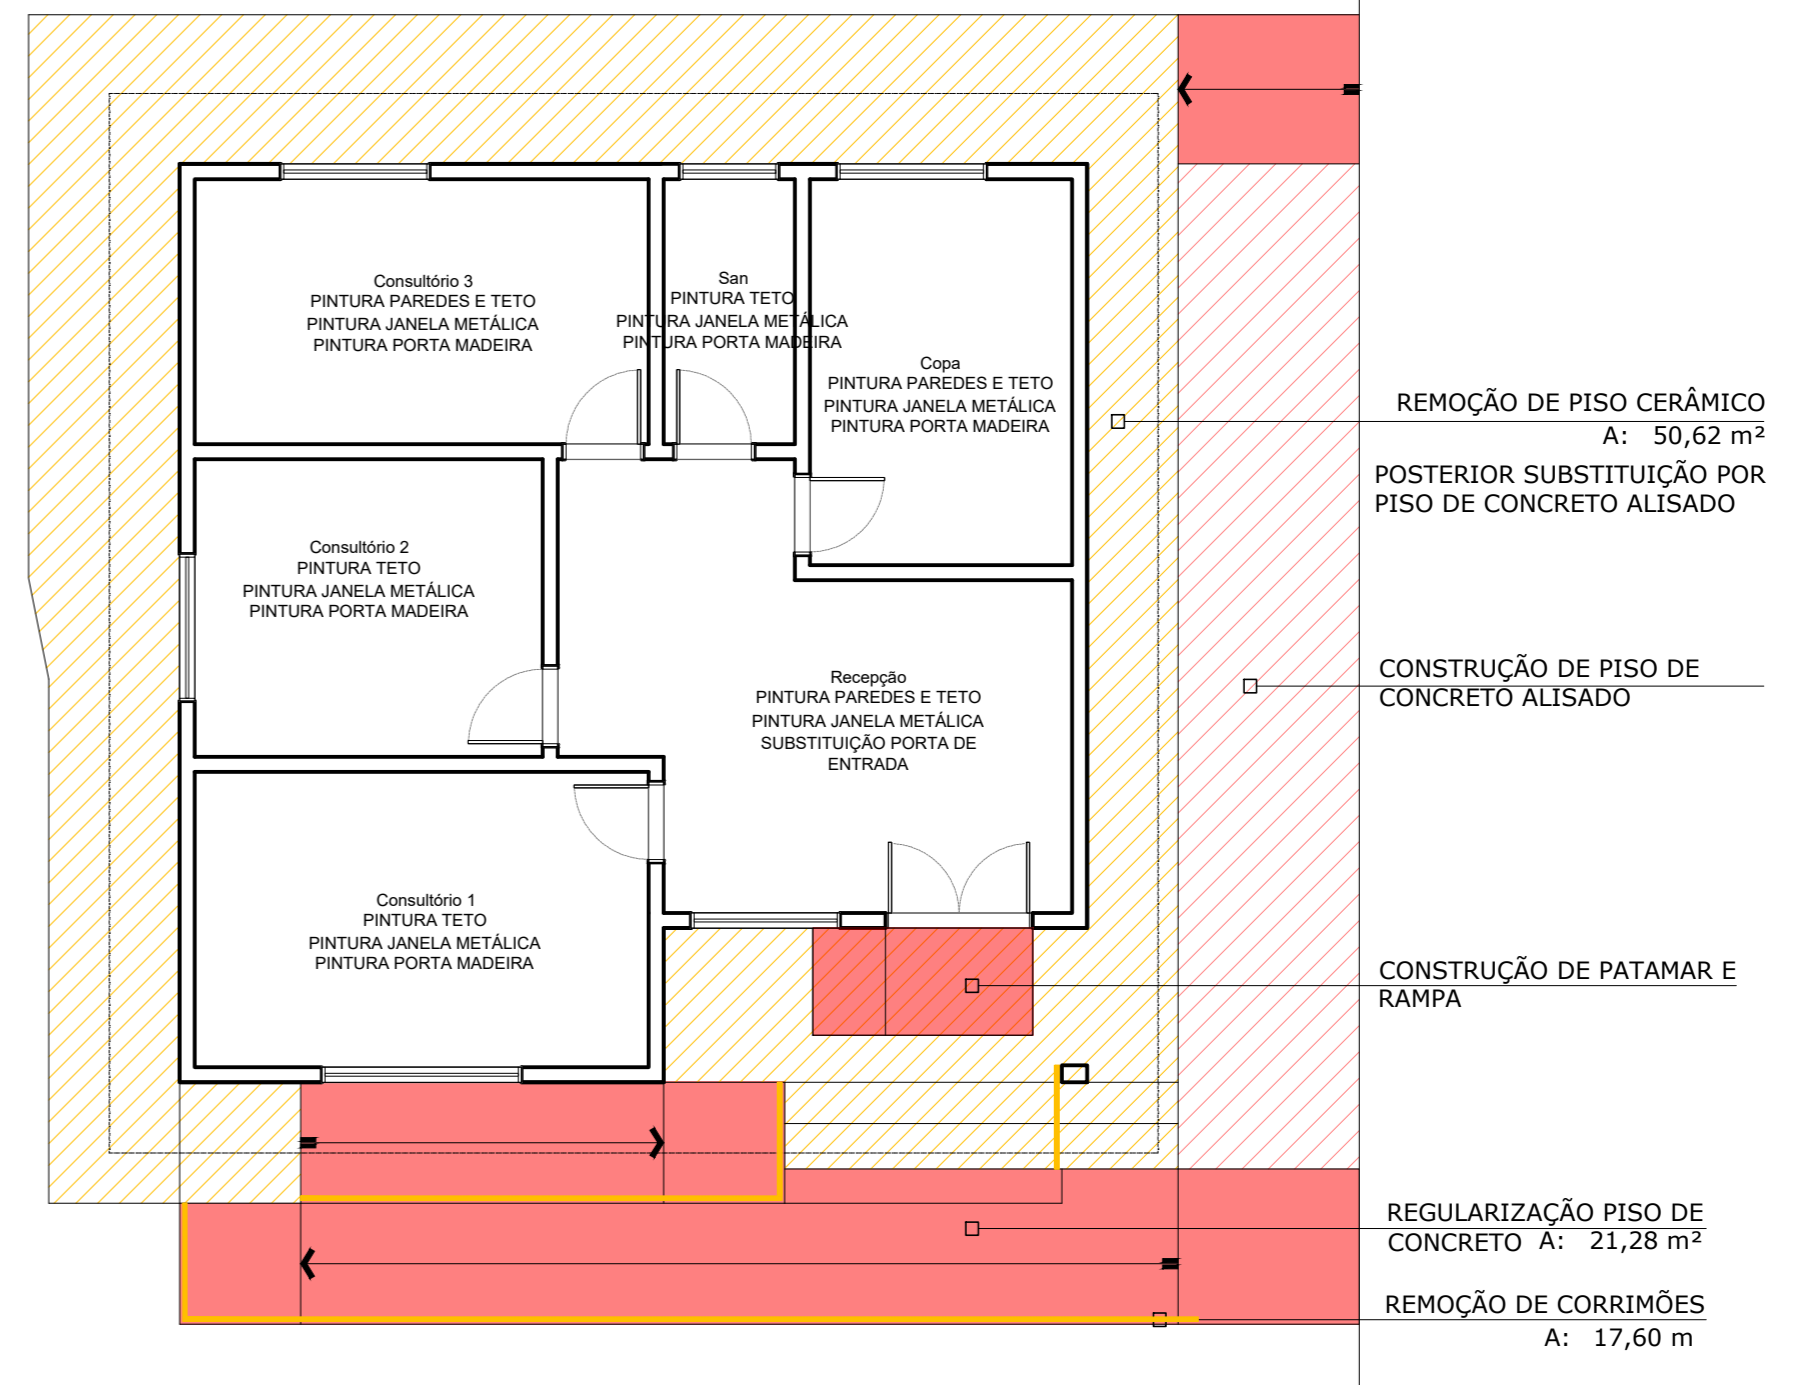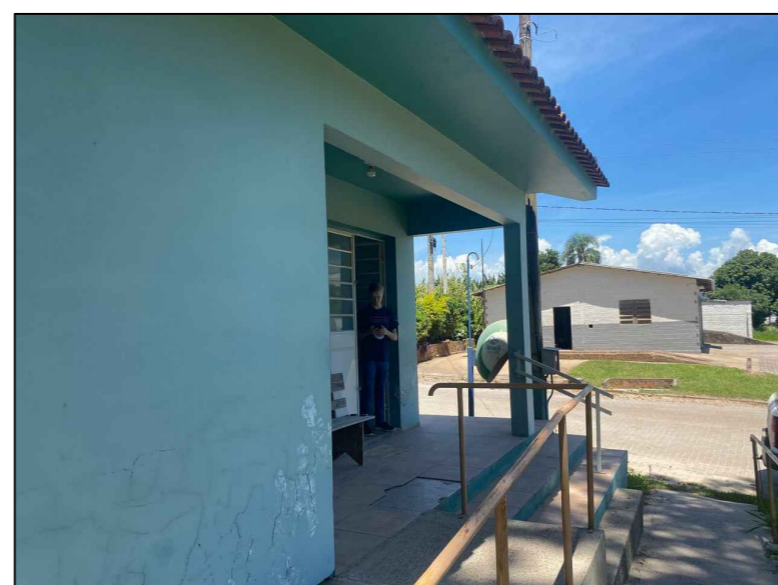

| LEGENDA   |           |
|---|-----------|
| <span style="color: red;">■</span>  | CONSTRUIR |
| <span style="background-color: yellow; border: 1px solid black;">■</span> | DEMOLIR   |
| <span style="color: blue;">■</span>                                       | EXISTENTE |

### Planta de Alterações

Escala 1/75

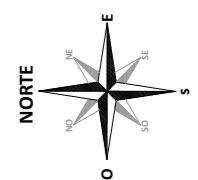

|   |  |   |
|---|--|---|
| <b>Prefeitura Municipal de Agudo</b><br>Setor de Engenharia |  | CNPJ: 87531976000179<br>Avenida Tiradentes, 1625<br>Bairro Centro, RS, BRASIL |
| OBRA  | <b>REFORMA UBS DARCILA DIVA BENDER</b>   |   |
| LOCAL   | PICADA DO RIO - INTERIOR - AGUDO - RS  |   |
| PROJETO   | <b>ARQUITETÔNICO</b>   |   |
| ASSUNTO   | LOCALIZAÇÃO E PLANTA DE ALTERAÇÕES   |   |
| RESPONSÁVEL TÉCNICO   | Nome: Melanie Falcone Longhi<br>CPF: ***.228.480-**<br>Assinado com certificado digital avançado | ESCALA<br>indicada  |
| PROPRIETÁRIO DA OBRA  | Melanie Falcone Longhi<br>Arquiteta e Urbanista CAU/RS A64390-4                                  | DATA<br>Abril / 2026  |
|   |  | ÁREA INTERVENÇÃO<br>148,46 m <sup>2</sup>                                     |
|   | Luis Henrique Kittel - Prefeito Municipal  | A.R.T. / R.R.T.<br>16719467   |
|   |  | PRANCHA<br><span style="font-size: 2em; font-weight: bold;">1/3</span>        |

