



Fachada Norte

Escala 1/75

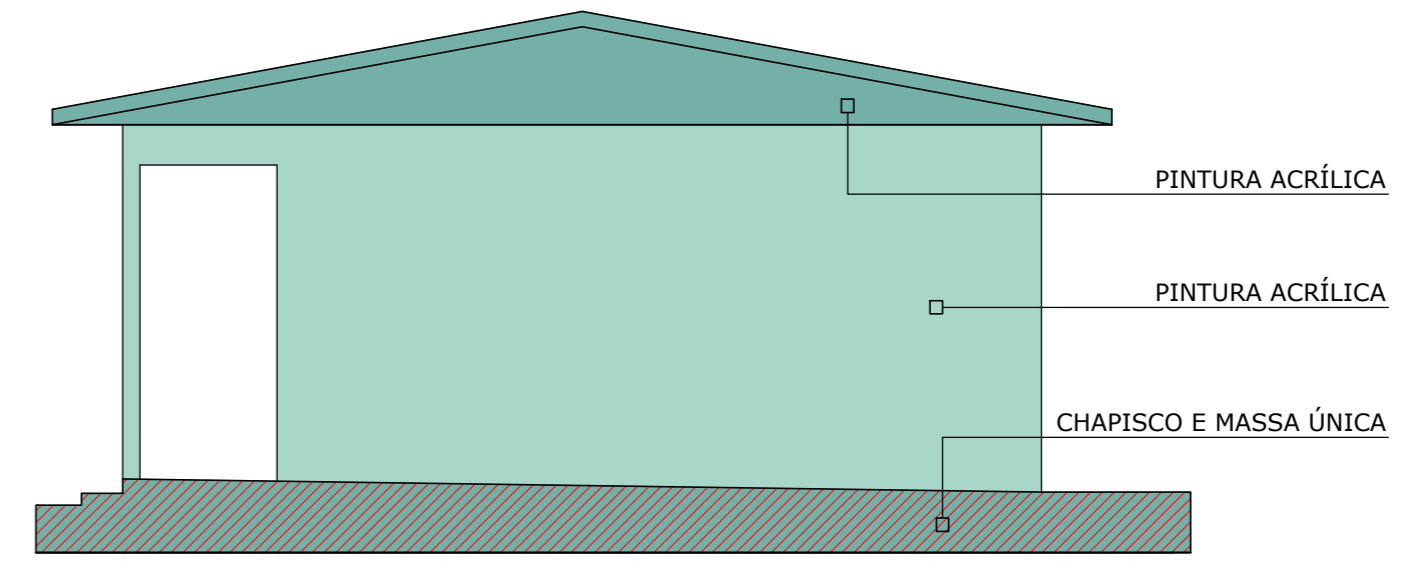


Fachada Oeste

Escala 1/75

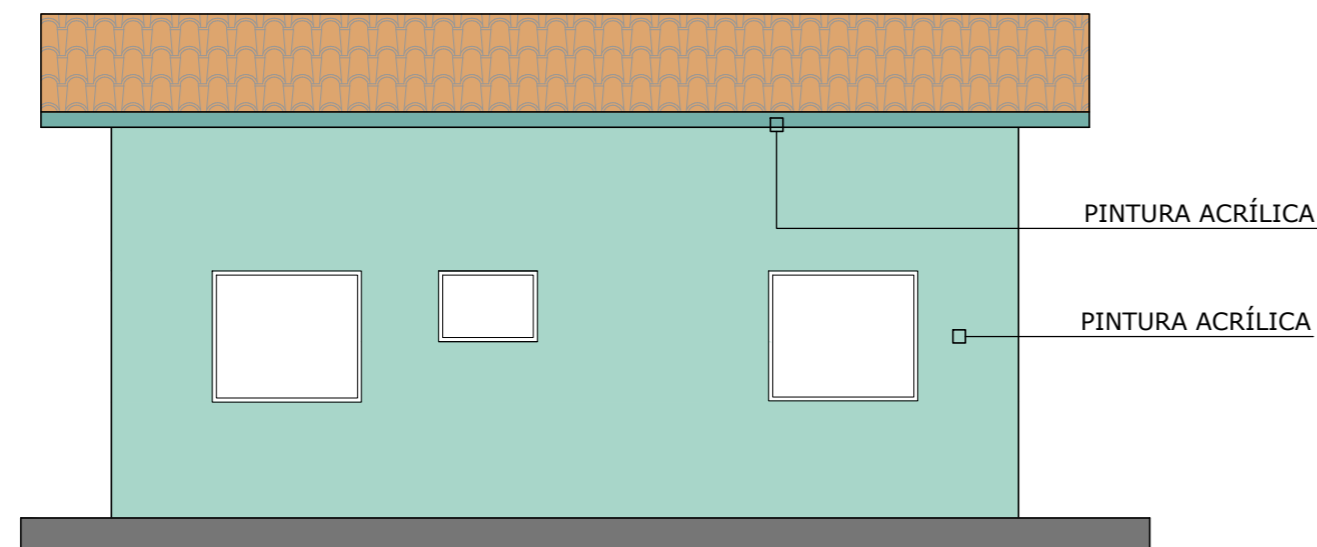

Fachada Sul

Escala 1/75

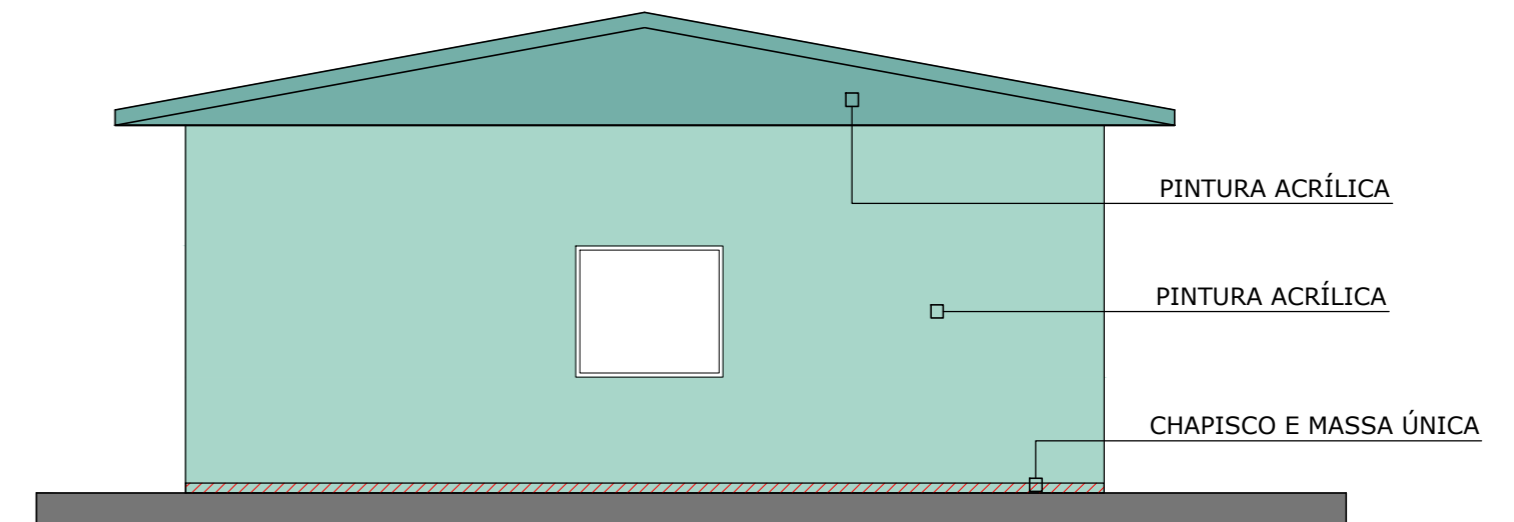

Fachada Leste

Escala 1/75

Prefeitura Municipal de Agudo Setor de Engenharia		CNPJ: 87531976000179 Avenida Tiradentes, 1625 Bairro Centro, RS, BRASIL
OBRA	UBS DARCILA DIVA BENDER - PINTURA E CALÇADAS	
LOCAL	PICADA DO RIO - INTERIOR - AGUDO - RS	
PROJETO	ARQUITETÔNICO	
ASSUNTO	FACHADAS	
RESPONSÁVEL TÉCNICO	 Nome: Melanie Falcone Longhi CPF: ***.228.480-** Assinado com certificado digital avançado	ESCALA indicada
	Melanie Falcone Longhi Arquiteta e Urbanista CAU/RS A64390-4	DATA Abril / 2026
PROPRIETÁRIO DA OBRA		ÁREA INTERVENÇÃO 148,46 m ²
		A.R.T. / R.R.T. 16719467
	Luis Henrique Kittel - Prefeito Municipal	PRANCHA 3/3

