

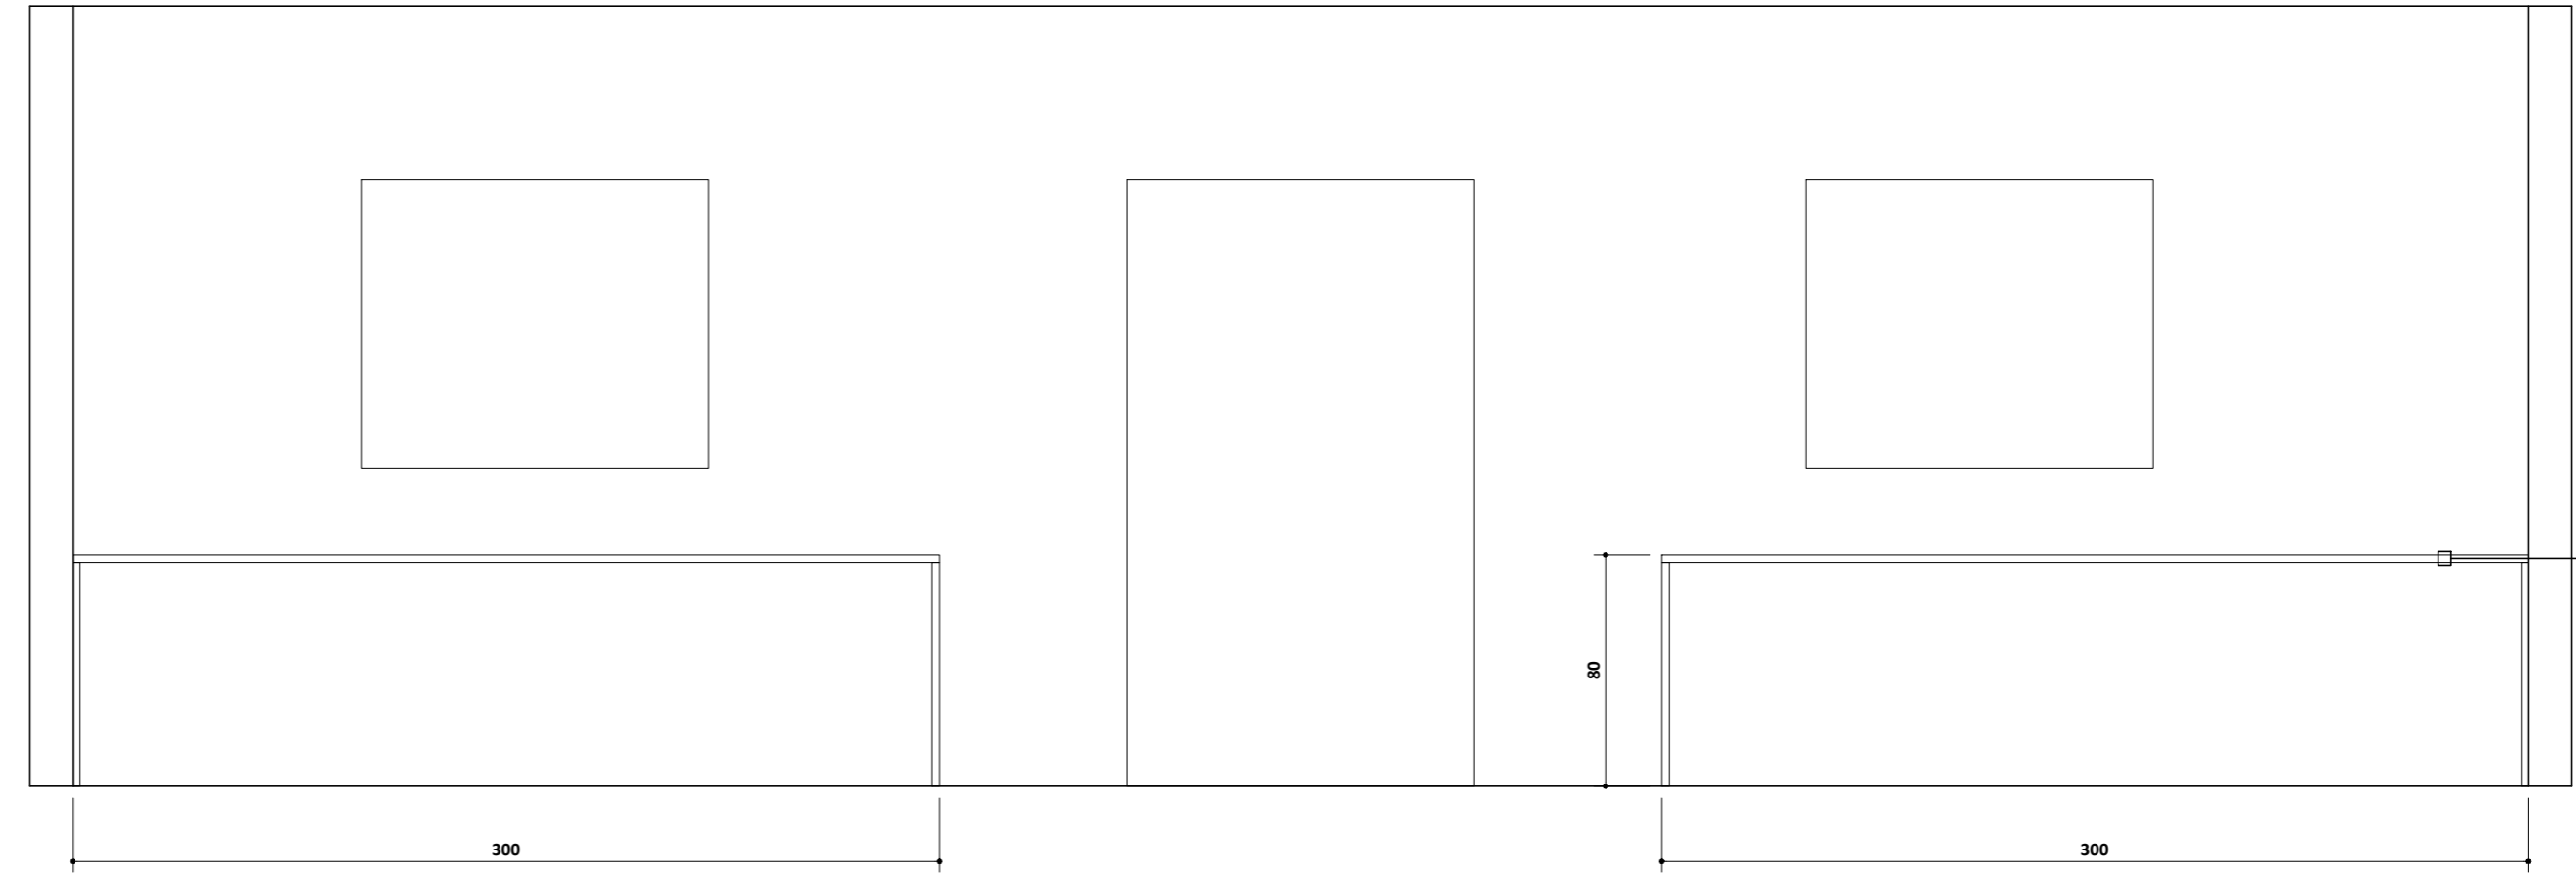


Refeitório
Escala 1/25

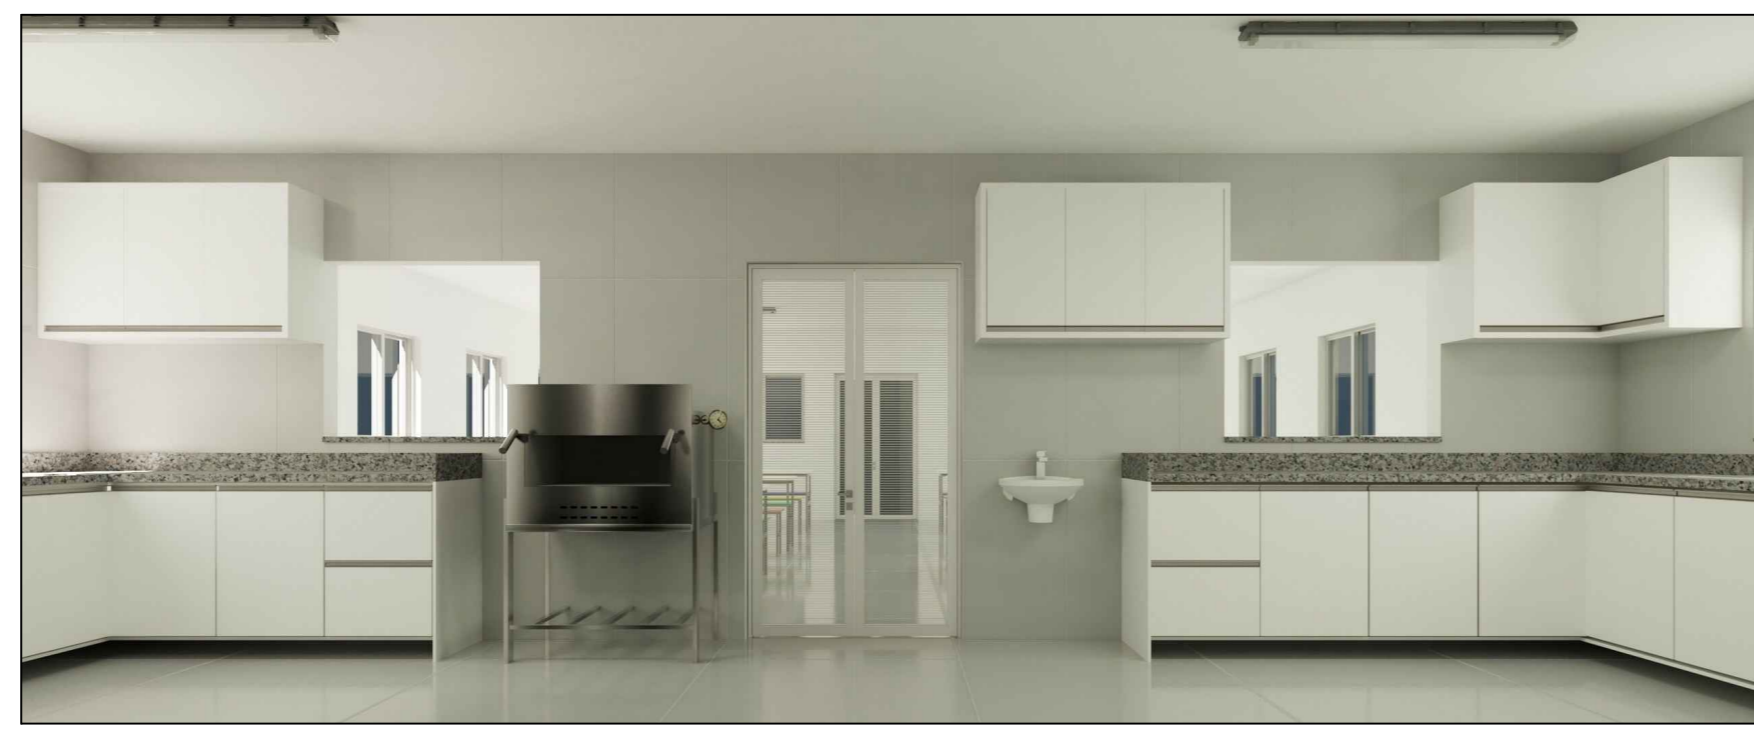

Vista 6
Escala 1/25

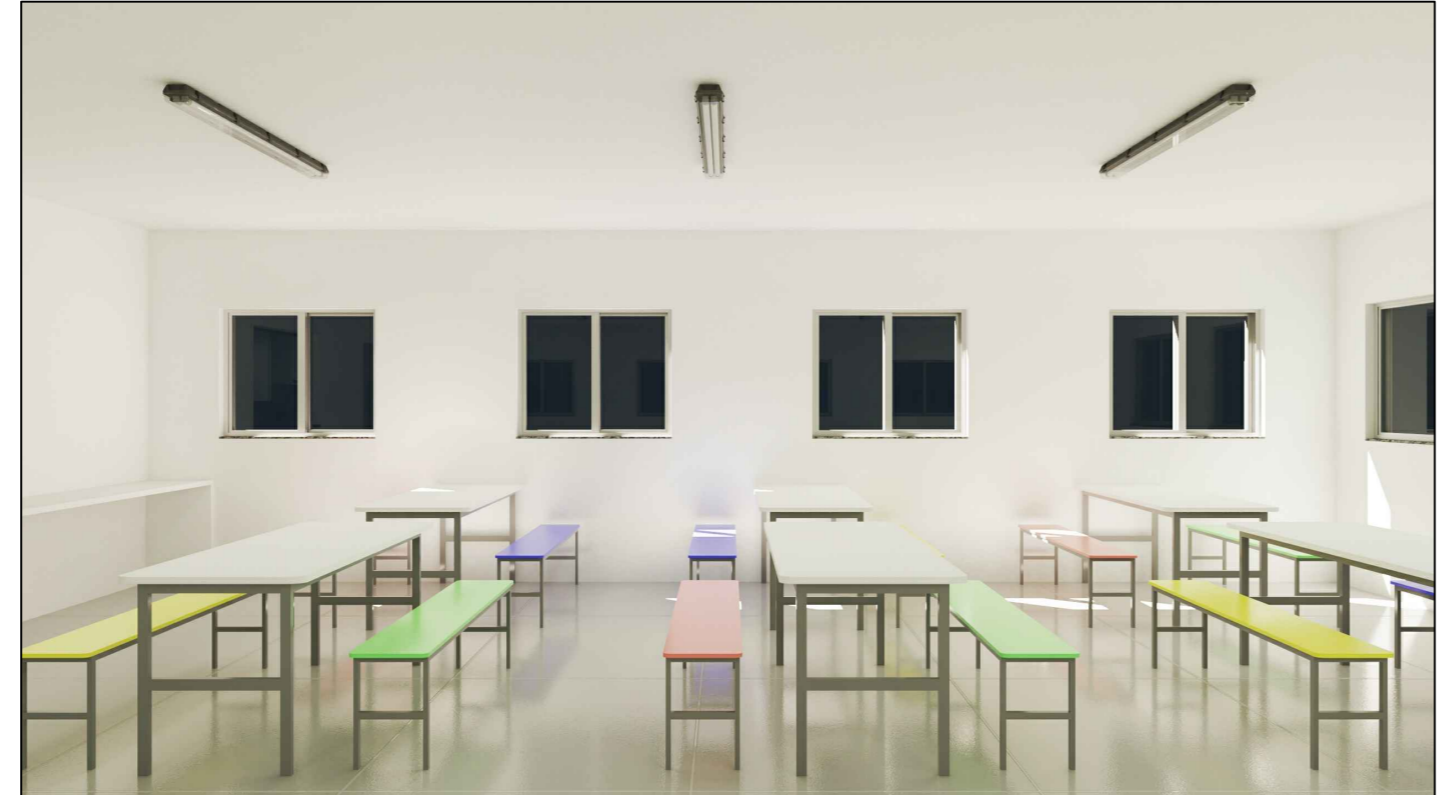

Prefeitura Municipal de Agudo Setor de Engenharia		CNPJ: 87531976000179 Avenida Tiradentes, 1625 Bairro Centro, RS, BRASIL
OBRA	REFEITÓRIO SANTOS DUMONT	
LOCAL	RUA ARNILDO EHLE, Nº 55 - BAIRRO CENTRO - AGUDO - RS	
PROJETO	INTERIORES	
ASSUNTO	MOBILIÁRIO REFEITÓRIO SANTOS DUMONT	
RESPONSÁVEL TÉCNICO	Documento assinado digitalmente  MELANIE FALCONE LONGHI Data: 21/01/2026 10:01:32-0300 Verifique em https://validar.it.gov.br	ESCALA indicada
	Melanie Falcone Longhi Arquiteta e Urbanista CAU/RS A64390-4	DATA janeiro / 2026
PROPRIETÁRIO DA OBRA	LUIS HENRIQUE KITTEL:80107982072	ÁREA PROJETO -
	Assinado de forma digital por LUIS HENRIQUE KITTEL:80107982072 Dados: 2026.01.21 09:51:39 -03'00'	A.R.T. / R.R.T. -
	Luis Henrique Kittel - Prefeito Municipal	PRANCHA 3/6