
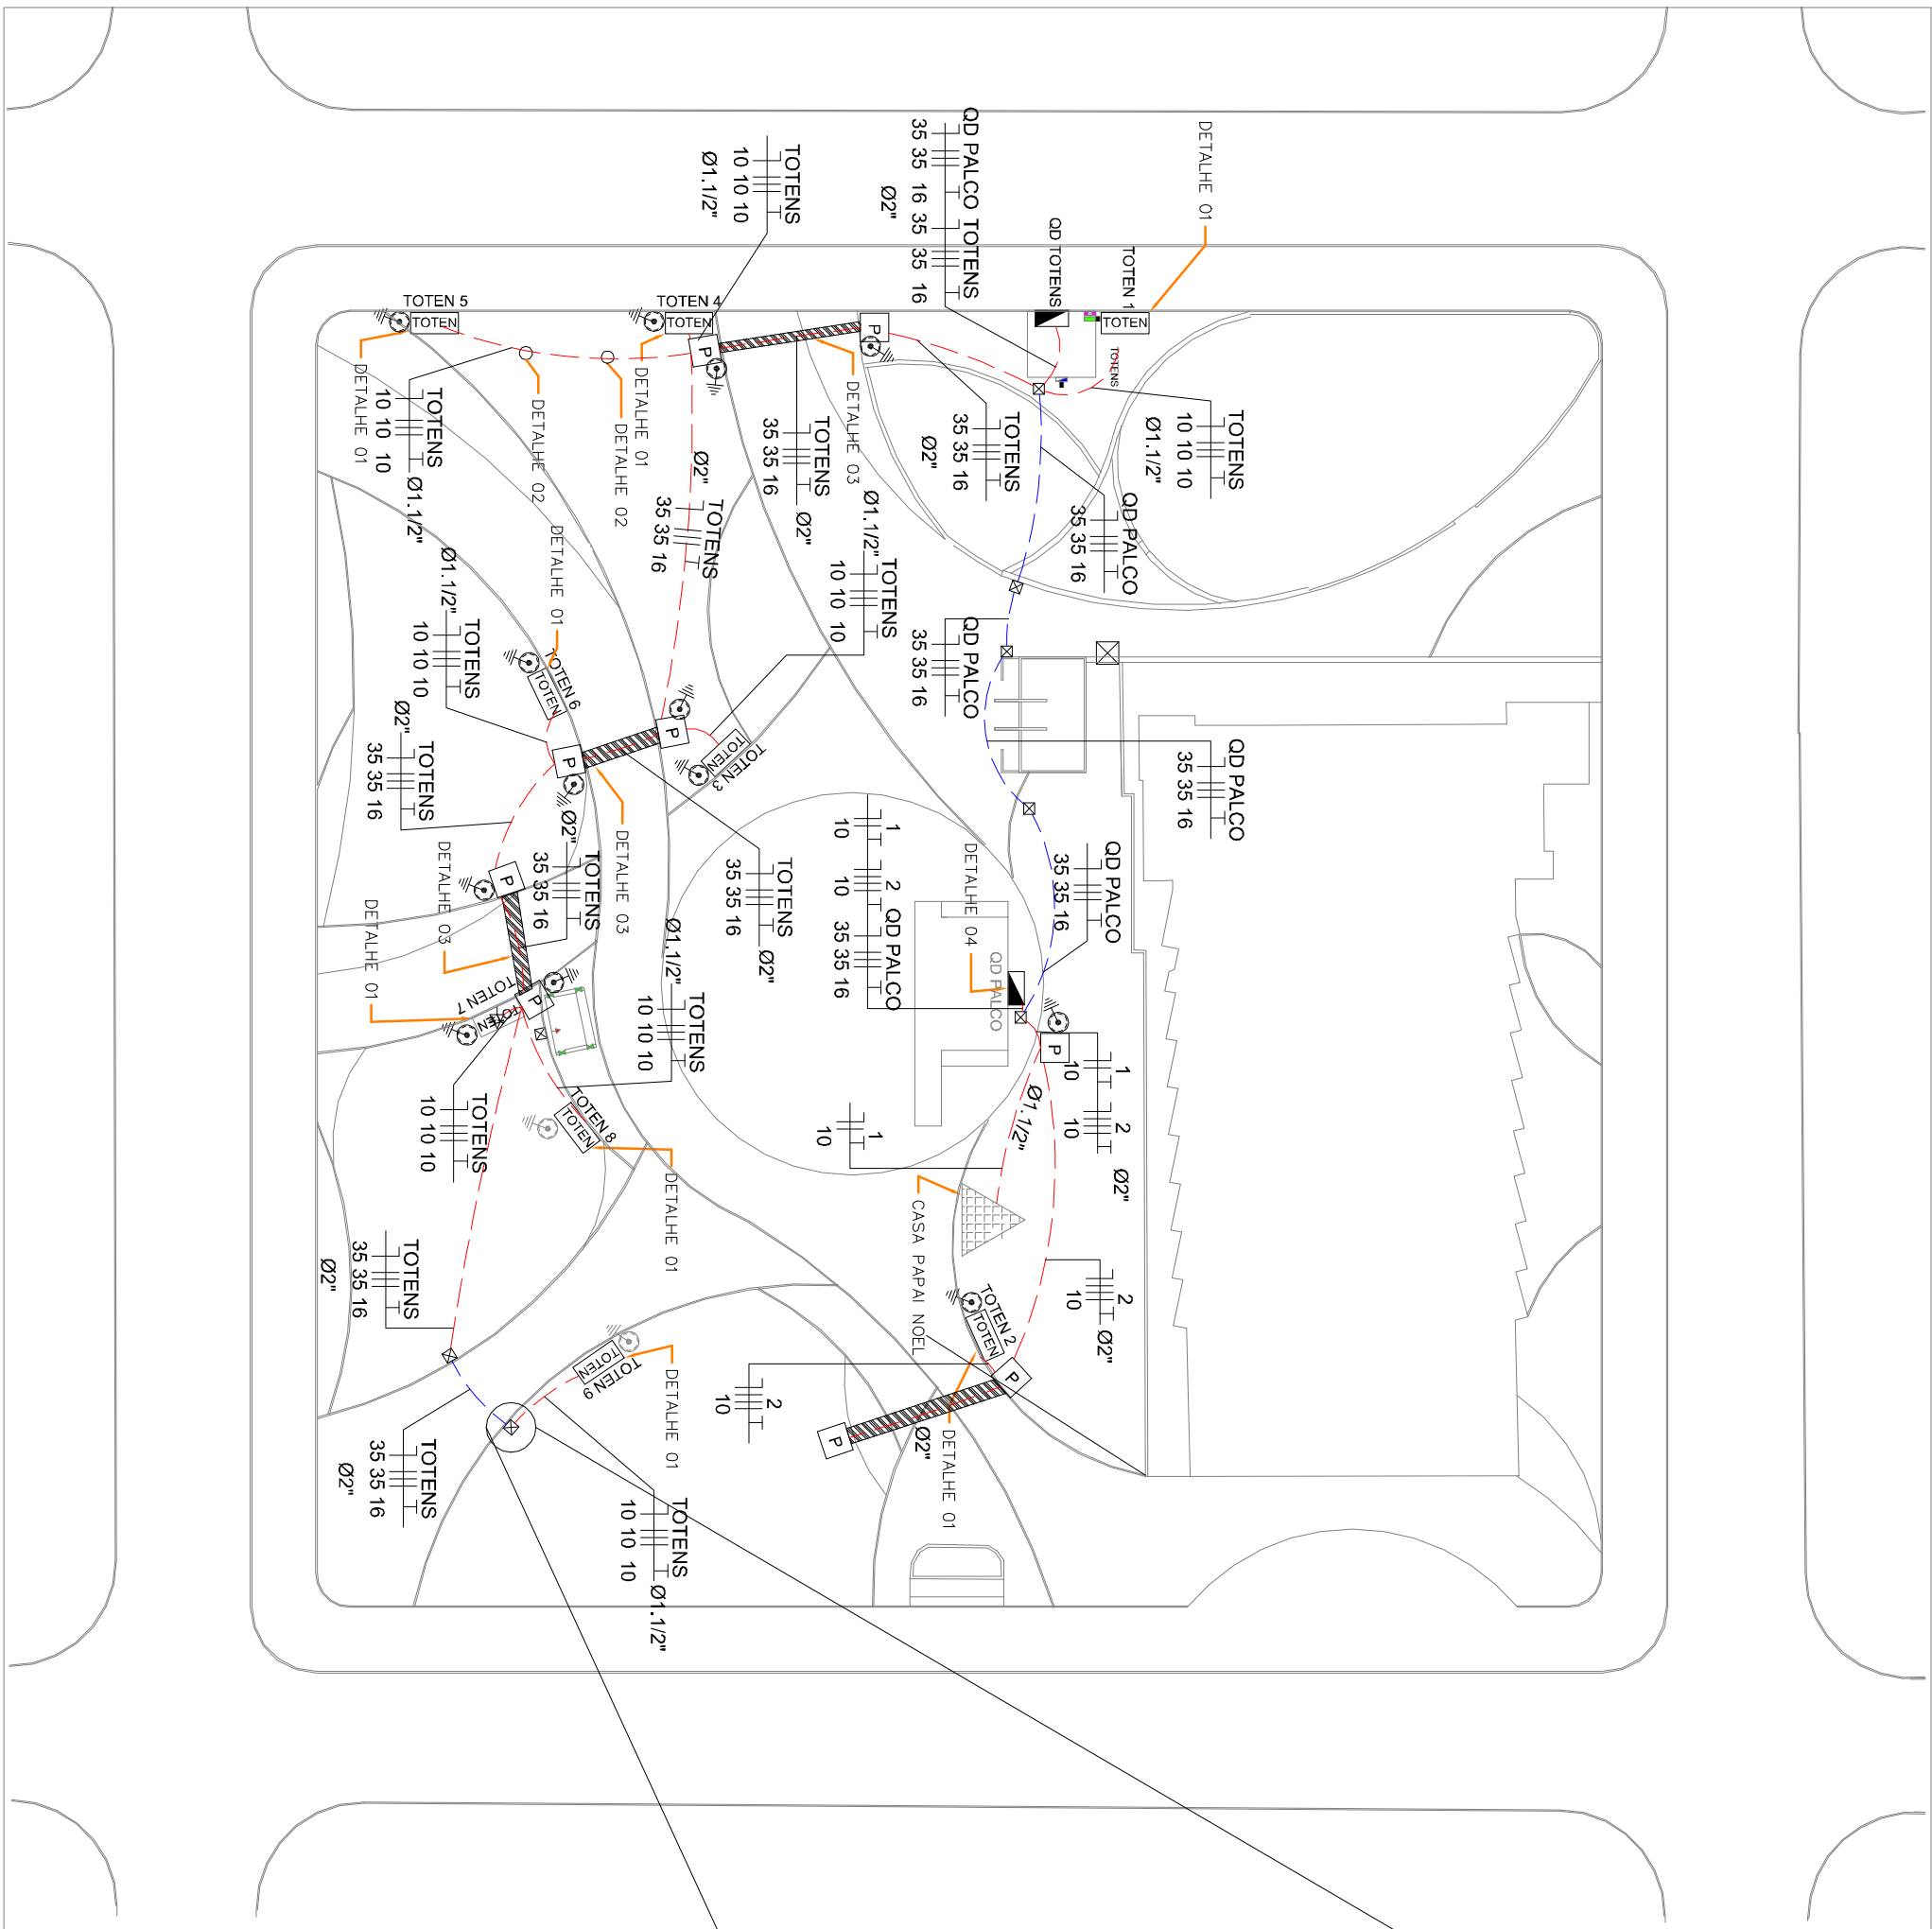
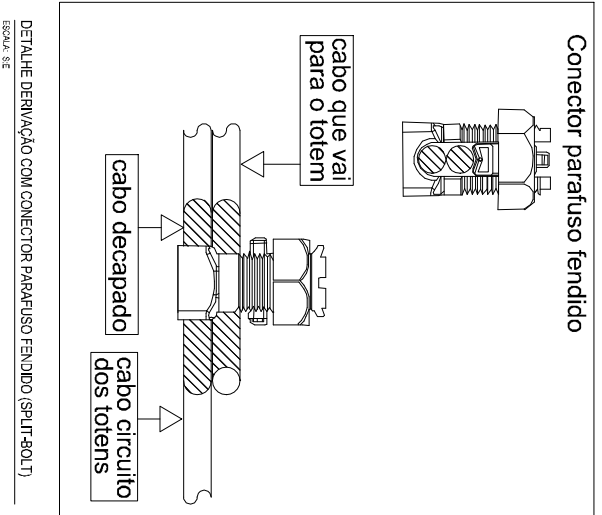
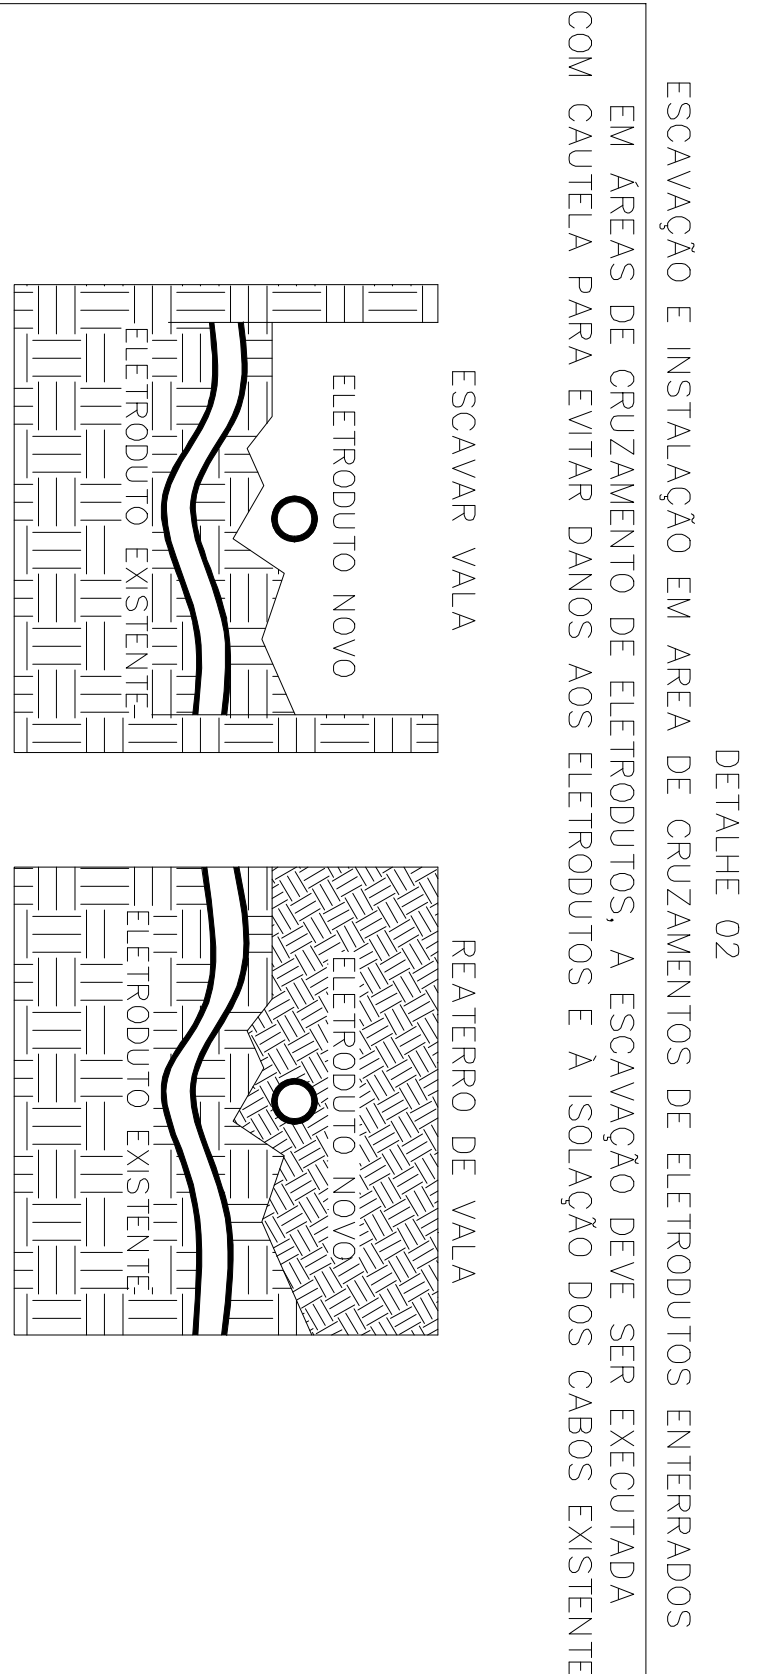
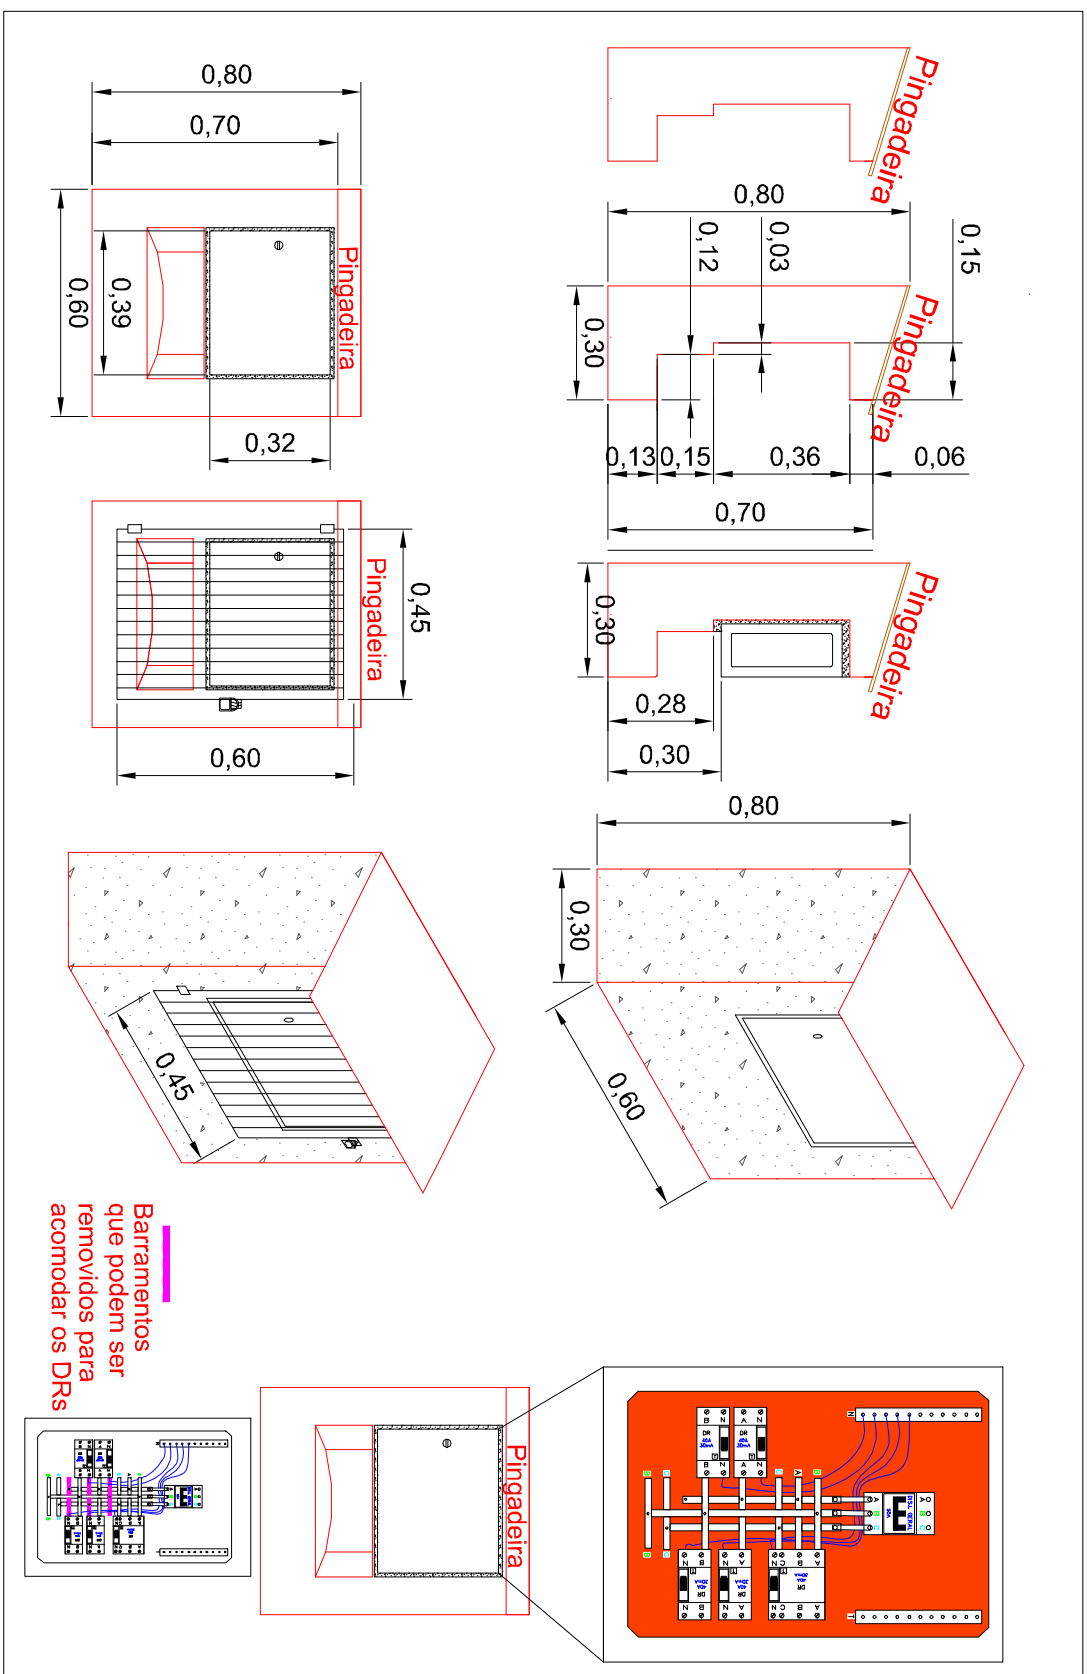


TOTEM - MURETA EM ALVENARIA COM QUADRO DE COMANDO EMBUTIDO
DE TALHE 01

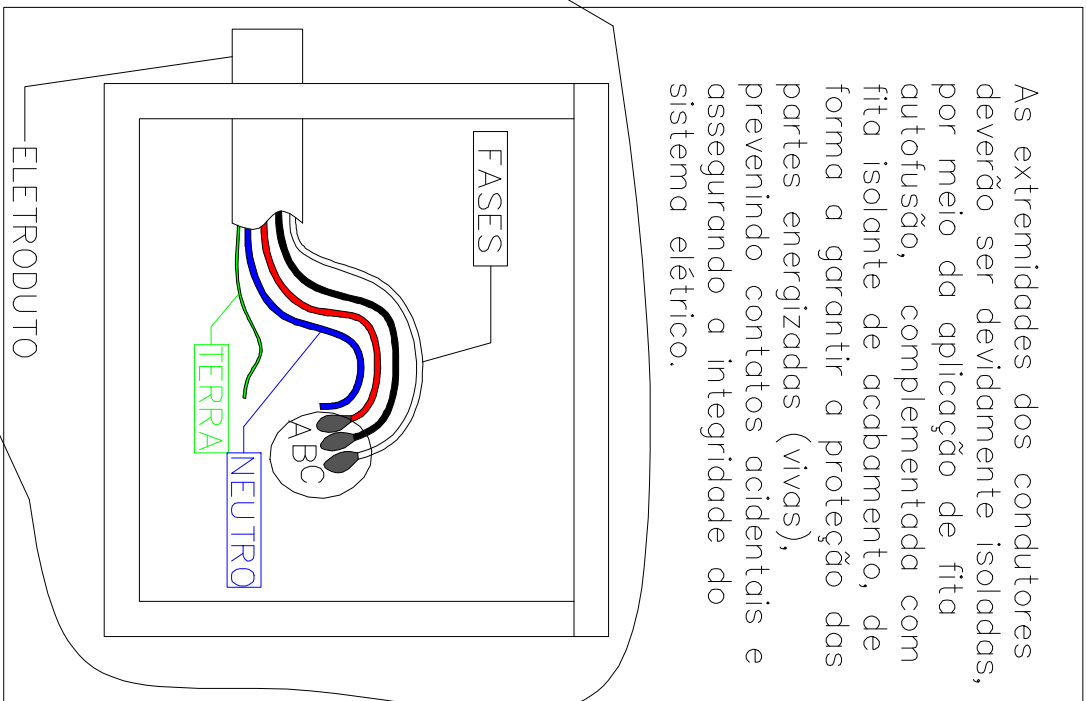

01 PLANTA BAIXA

Quadro de Cargas

[illegible]

Quadro de Cargas

Quadro de Cargas																
00 PALCO																
Circ.	Descrição	Tomadas 600W	Motores 1000W	Pot. V A	Demandado (%)	Fat. Pot.	Fases A	Cond. A	Corrente mm ² (log/h)	Raízes ABC	Tipo de Cabo	Tensão V	Fase A	Fase B	Fase C	
1	CASA DO PAPEL NCEL	1		6000.0	7500.0	100%	34.09	1	40A 10 42.61	187	A Cabo 1 KV - XLPE	220	7500.0	0	0	0
2	TOTEM DZ		1	10000.0	10000.0	100%	1.00	15.15	3	50A 10 18.94	0.82	ABC Cabo 1 KV - XLPE	350	3333.3	3333.3	3333.3
Total		1		16000.0	17500.0								10833.3	3333.3	3333.3	3333.3
Atenuat. = 07.0cm 01=2%						100%	0.91	24.24	3	100A 35			350	10833.3	3333.3	3333.3
Potência Demandador: 100% (16000.0 W) (17500.0 VA)																
Corrente nos Fases: A=49.2A B=15.2A C=15.2A																

