


Documento emitido em 23/10/2026, às 11:09:00, por Vania Teresinha Rodrigues Löser

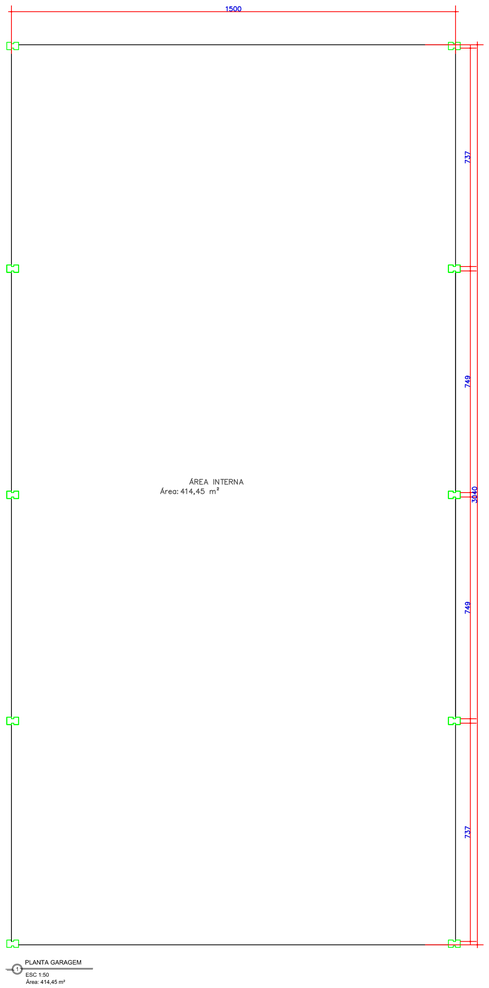


PLANTA GARAGEM
ESC 1:50
Área: 414,45 m²

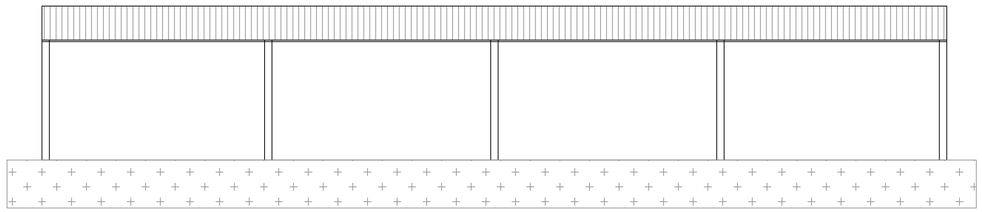


ELEVAÇÃO GARAGEM
ESC 1:100

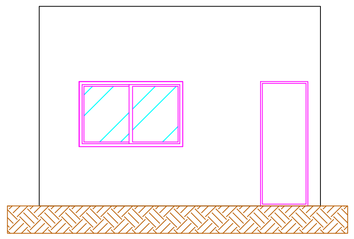


ELEVAÇÃO LATERAL
ESC 1:50

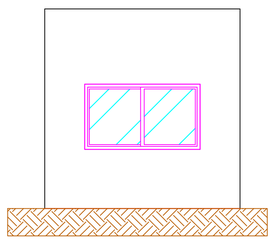


ELEVAÇÃO FRONTAL
ESC 1:50

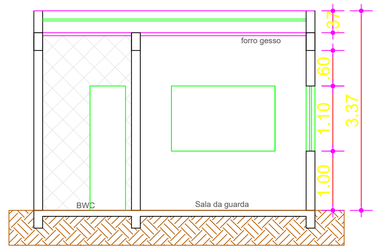

CORTE BB
ESC 1:50

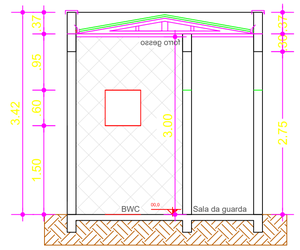

CORTE AA
ESC 1:50

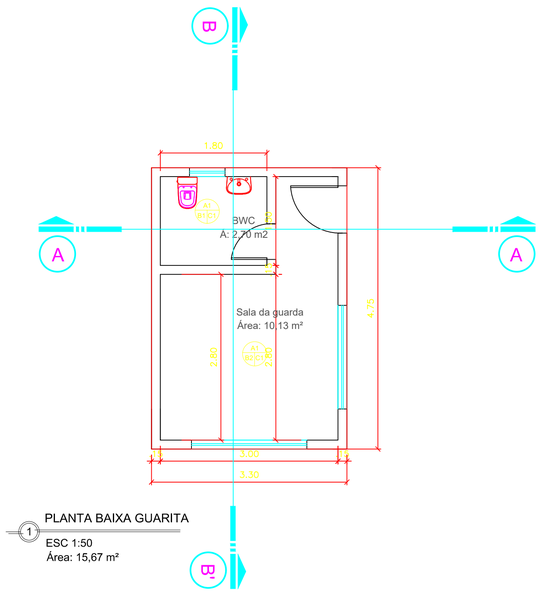

PLANTA BAIXA GUARITA
ESC 1:50
Área: 15,67 m²

A - PISO	B - PAREDE	C - FORRO
A - PISO		
A 1 - REVESTIMENTO CERÂMICO PARA PISO COM PLACAS TIPO PORCELANATO, 60X60 CM, COR CINZA, JUNTAS 1 MM		
A 2 - PISO CIMENTADO, ACABAMENTO LISO, ESPESSURA 3 CM		
A 3 - BLOCO INTERTRAVADO DE CONCRETO		
B - PAREDE		
B 1 - PAREDE REBOCADA E PINTURA ACRÍLICA, ACETINADA, NA COR BRANCO GELO		
B2 - PAREDE COM REVESTIMENTO CERÂMICO ATÉ O TETO		
B3 - PAREDE COM REVESTIMENTO CERÂMICO ATÉ ALTURA DE 1,50 M , ACIMA REVESTIMENTO DE REBOCO COM PINTURA ACRILICA		
B4 - PAREDE COM REVESTIMENTO CERÂMICO ATÉ ALTURA DE 1,50 M NA PAREDE DA BANCADA, ACIMA E RESTANTE DAS PAREDES REVESTIMENTO DE REBOCO COM PINTURA ACRÍLICA		
C - TETO		
C 1 - FORRO DE GESSO PINTADO COM TINTA ACRÍLICA NA COR BRANCA		

MUNICÍPIO DE IBIRUBÁ

PARQUE DE MÁQUINAS

OBRA
Uso : Comunitário
Localização : Rua Antonio Selvino Rodrigues da Silva
Bairro Chácara
IBIRUBÁ/RS

PLANTA
GUARITA E GARAGEM

PROPRIETÁRIO
MUNICIPIO DE IBIRUBÁ

PROJETO
FELIPE DE OLIVEIRA MANCHUR
ENGENHEIRO CIVIL CREA PR 144258

EXECUÇÃO

ÁREA

DESENHO
FELIPE
Agosto/ 2026

PRANCHA
3/3

Assinado digitalmente por:
FELIPE DE OLIVEIRA MANCHUR
(***.304.669-**)
Cargo: ENGENHEIRO
22/10/2026 09:43:31-03:00
Aprova Digital

Assinado por 1 pessoa(s): FELIPE DE OLIVEIRA MANCHUR (***.304.669-**)

Relatório do processo 6364-26-IBI-1

ASSINATURA ELETRÔNICA

Complemento de assinaturas presentes no documento

Código para verificação: 6ada-04ee-c817-547c-acc3-c305

Assinado por **FELIPE DE OLIVEIRA MANCHUR** em 22/10/2026 às 09:43:30
Identificador Único: **Ek7oFacFeZ5Yiq2VqqZj3s**

Para verificar a validade das assinaturas, acesse: https://ibiruba.aprova.com.br/consulta?documentAuthenticatorCode=6ada-04ee-c817-547c-acc3-c305

Documento emitido em 23/10/2026, às 11:09:00, por Vania Teresinha Rodrigues Löser

93.01

Alambrado

CASCALHO

44.00

Alambrado

70.00

50.14

-2,00 M

-2,00 M

Alambrado

RAMPA
i: 20%

GRAMA
A: 673,29 M2

10.00

0,00 M

Telha Metálica
i: 10%

Telha Metálica
i: 10%

15.00

Telha Metálica
i: 10%

Telha Metálica
i: 10%

20.00

2.50

4.50

30.40

5.11

GRAMA

30.00

12.50

Telha Metálica
i: 10%

Telha Metálica
i: 10%

45.00

Muro de fechamento - conforme P. Estr.

ÁREA EXISTENTE
(Sem intervenção)

33.15

IMPLANTAÇÃO
Escala: 1/200

0,00 M

GRAMA
0,00 M

8.00

POSTE CONFORME PROJ EL.

PORTÃO

66.91

3.30

10.00

12.80

93.01

Grade Externa de Ferro

Calçada em piso intertravado 6 cm
A: 36,58 M2

PAVIMENTAÇÃO EM PEDRA POLIÉDRICA
A: 625,29 M2

IMPLANTAÇÃO
Escala: 1/100

MUNICÍPIO DE IBIRUBÁ

PARQUE DE MÁQUINAS

OBRA
Uso : Comunitário
Localização : Rua Antonio Selvino Rodrigues da Silva
Bairro Chácara
IBIRUBÁ/RS

PLANTA
PLANTA DE SITUAÇÃO

PROPRIETÁRIO
MUNICIPIO DE IBIRUBÁ

PROJETO
FELIPE DE OLIVEIRA MANCHUR
ENGENHEIRO CIVIL CREA PR 144258

EXECUÇÃO

ÁREA

DESENHO
FELIPE
Agosto/ 2026

PRANCHA
1/3

Assinado digitalmente por:
FELIPE DE OLIVEIRA MANCHUR (***.304.669-**)
Cargo: ENGENHEIRO
22/10/2026 09:44:07-03:00
Acrovia Digital

Assinado por 1 pessoa(s): FELIPE DE OLIVEIRA MANCHUR (***.304.669-**)

Página 77 de 83
Relatório do processo 6364-26-IBI-0

ASSINATURA ELETRÔNICA


Complemento de assinaturas presentes no documento

Código para verificação: 6ada-0513-ae77-bbf1-e18f-44f1

Assinado por **FELIPE DE OLIVEIRA MANCHUR** em 22/10/2026 às 09:44:07
Identificador Único: **MgiUxLURA1RQFkuRCZX68X**

Para verificar a validade das assinaturas, acesse: https://ibiruba.aprova.com.br/consulta?documentAuthenticatorCode=6ada-0513-ae77-bbf1-e18f-44f1

Documento emitido em 23/10/2026, às 11:09:00, por Vania Teresinha Rodrigues Löser

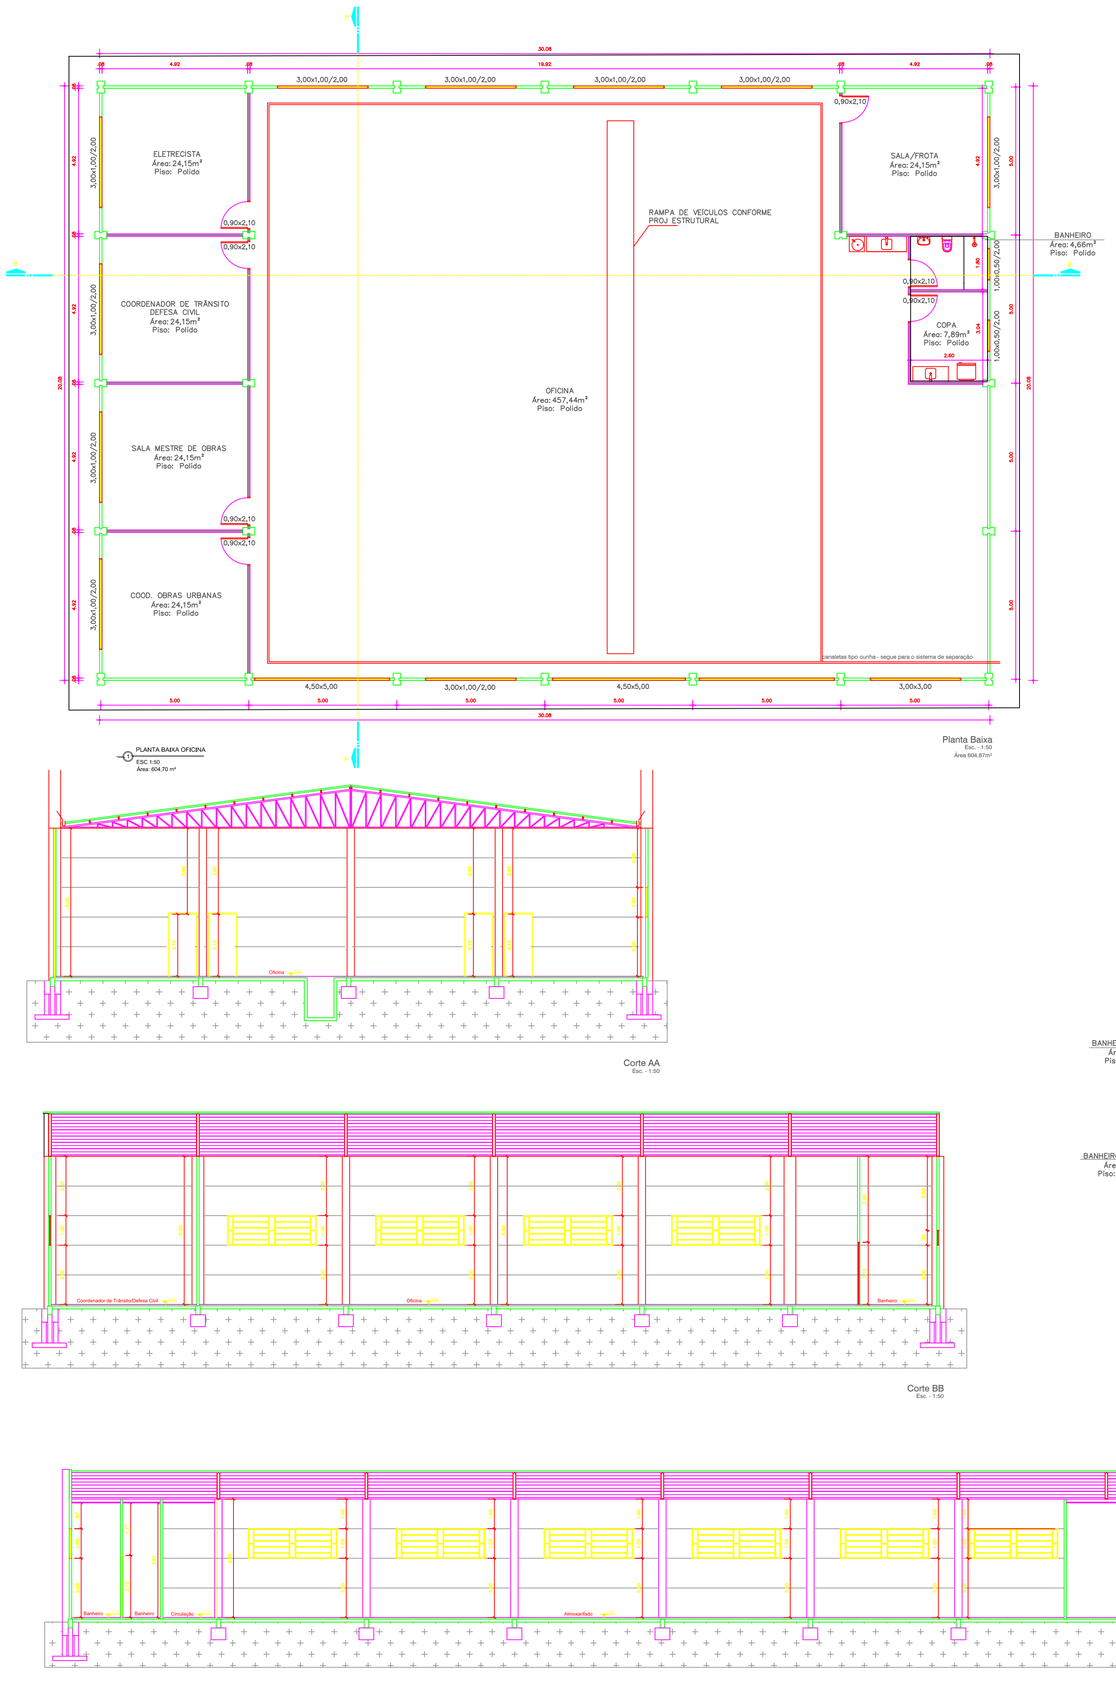


Planta Baixa
Esc. - 1:50
Área 604,87m²

PLANTA BAIXA OFICINA
ESC 1:50
Área: 604,70 m²


Corte AA
Esc. - 1:50

Corte BB
Esc. - 1:50

Corte DD
Esc. - 1:50

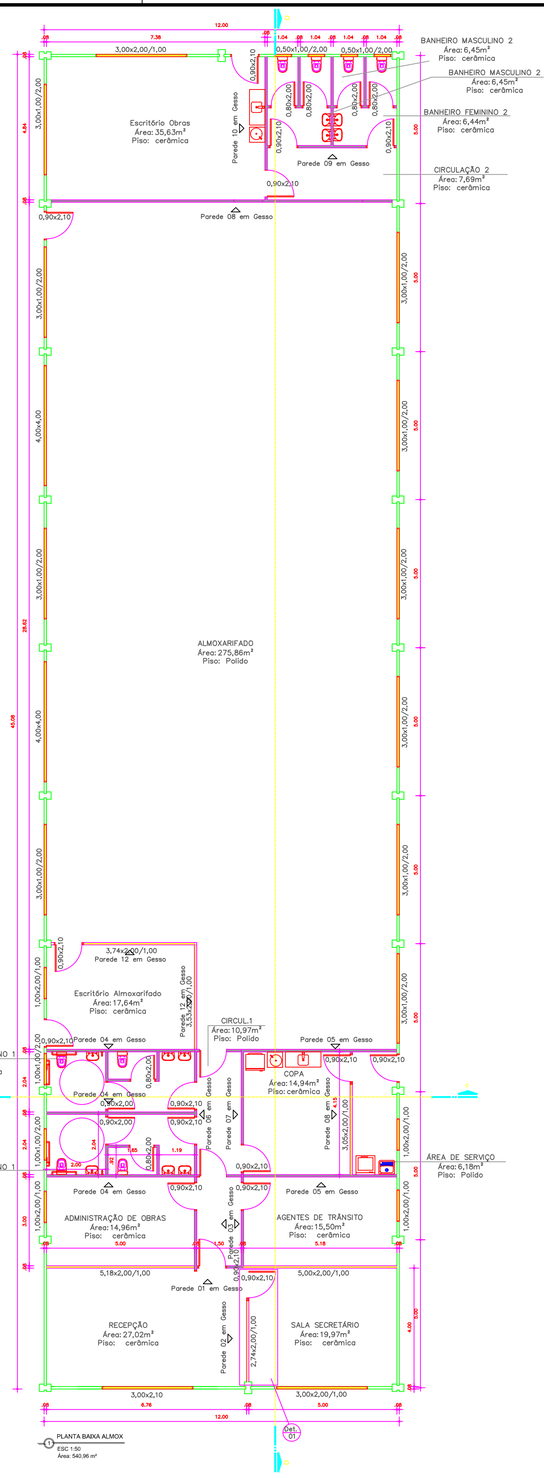

PLANTA BAIXA ALMOX
ESC 1:50
Área: 540,96 m²

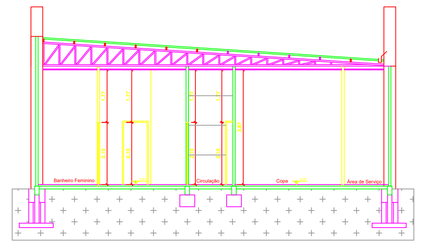

Corte CC
Esc. - 1:50

MUNICÍPIO DE IBIRUBÁ

PARQUE DE MÁQUINAS

OBRA
Uso: Comunitário
Localização : Rua Antonio Selvino Rodrigues da Silva
Bairro Chácara
IBIRUBA/RS

PLANTA
ALMOXARIFADO E GARAGEM

PROPRIETÁRIO
MUNICIPIO DE IBIRUBÁ

PROJETO
FELIPE DE OLIVEIRA MANCHUR
ENGENHEIRO CIVIL CREA PR 144258

EXECUÇÃO

ÁREA

DESENHO
FELIPE
Agosto/ 2026

PRANCHA
2/3

Assinado digitalmente por:
FELIPE DE OLIVEIRA MANCHUR (***.304.669-**)
Cargo: ENGENHEIRO
22/10/2026 09:44:55-03:00
Aprova Digital

Assinado por 1 pessoa(s): FELIPE DE OLIVEIRA MANCHUR (***.304.669-**)

Página 74 de 1
Relatório do processo 6364-26-IBI-1

ASSINATURA ELETRÔNICA

Complemento de assinaturas presentes no documento

Código para verificação: 6ada-0536-3685-dcc7-0b5b-b986

Assinado por **FELIPE DE OLIVEIRA MANCHUR** em 22/10/2026 às 09:44:55
Identificador Único: **JF51iLxWcVc8XVkaA73pYL**

Para verificar a validade das assinaturas, acesse: https://ibiruba.aprova.com.br/consulta?documentAuthenticatorCode=6ada-0536-3685-dcc7-0b5b-b986
