



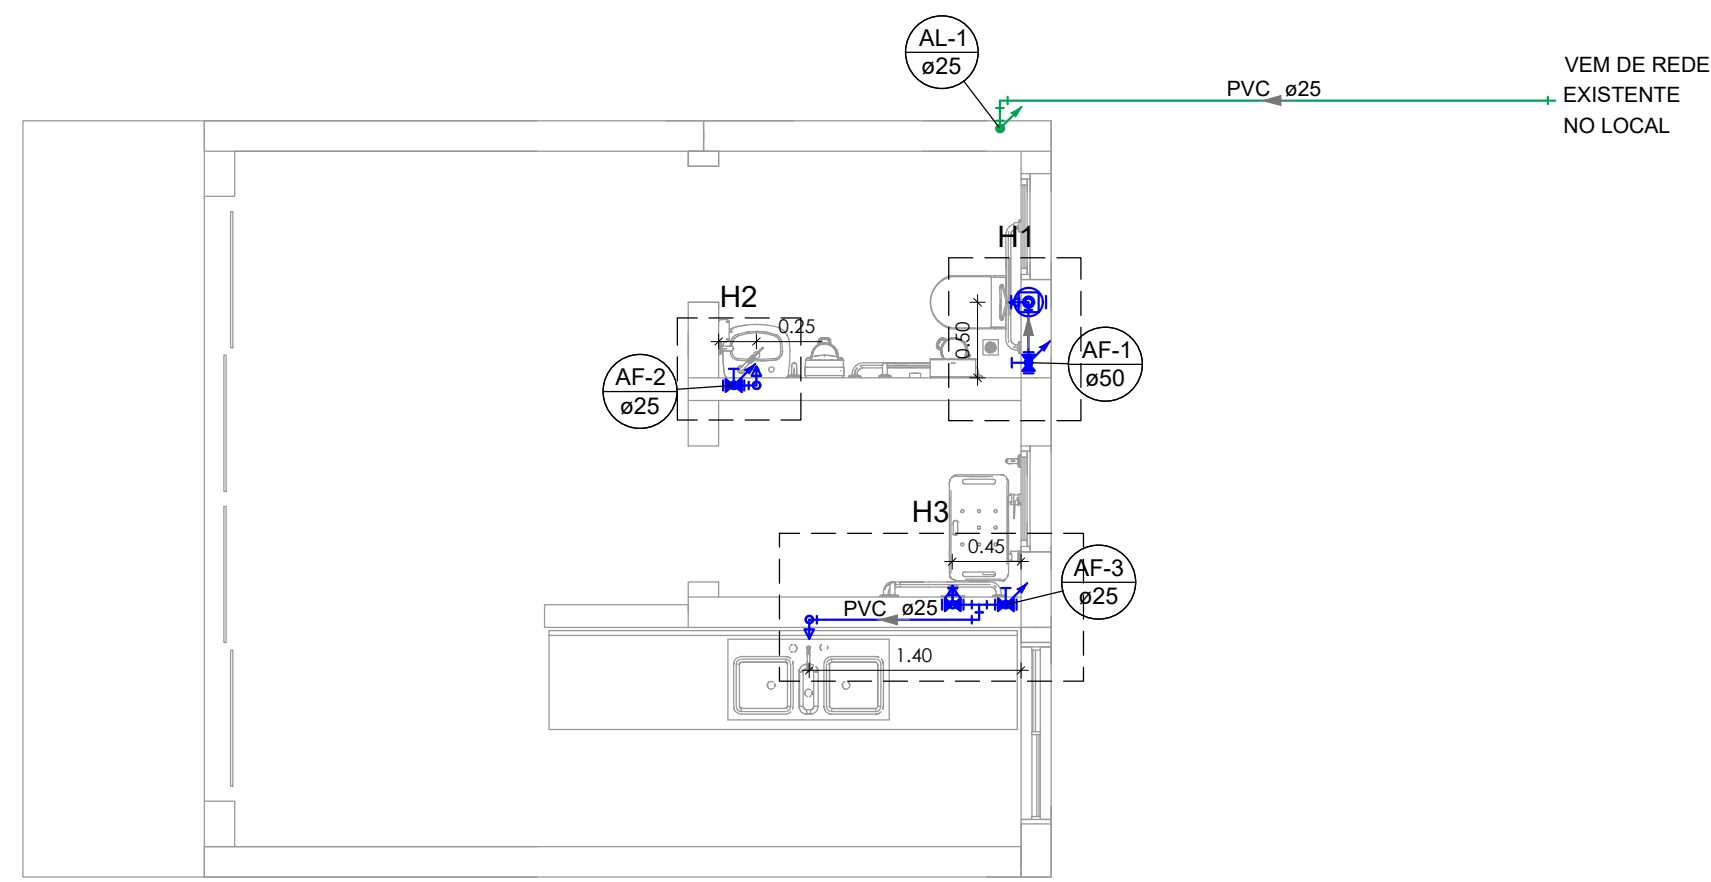

ÁGUA FRIA - PLANTA BAIXA
ESC 1:50



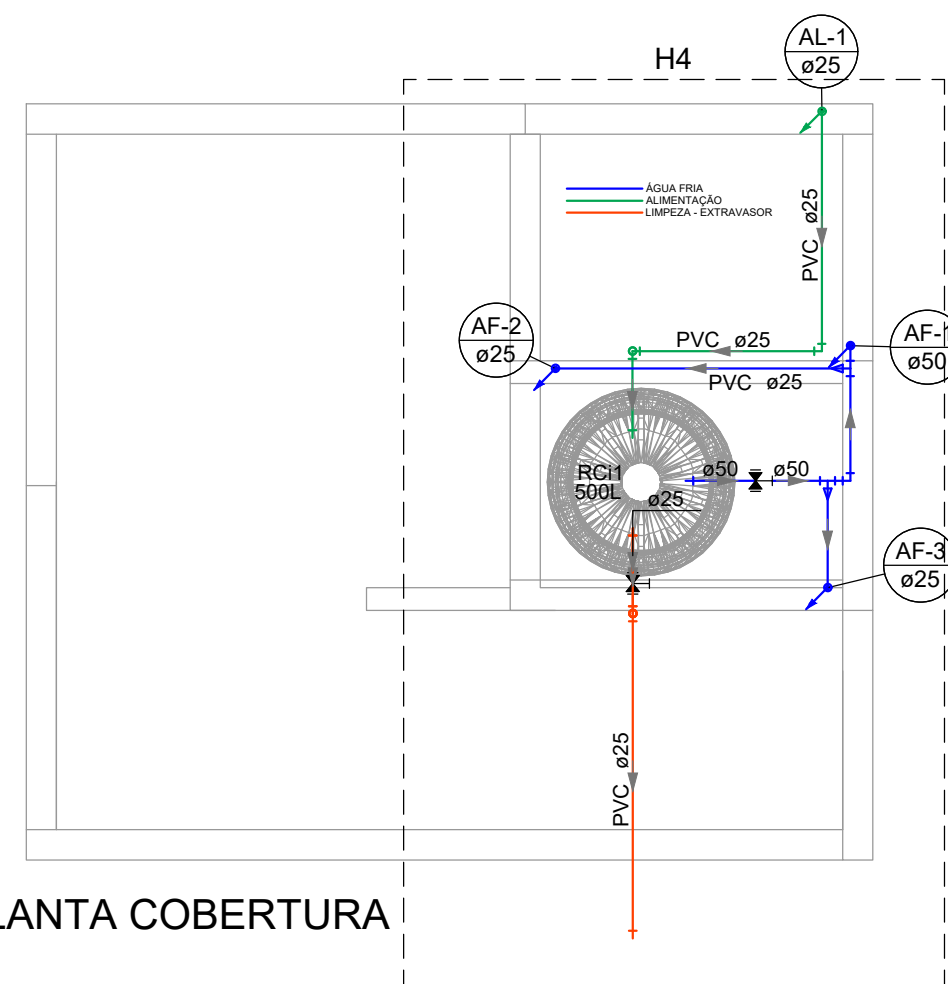


ÁGUA FRIA - PLANTA COBERTURA
ESC 1:50

Legenda das indicações - TÉRREO	
RG	Registro de gaveta c/canopla cromada c/PVC soldável - 1.1/2" - h = 1,80m
VD	Valvula de descarga c/PVC soldável - 1.1/2" - h = 1,10m
VS	Vaso Sanitário com válvula de descarga - 1.1/2" - h = 0,33m

Legenda das indicações - TÉRREO	
L.V	Lavatório com joelho de 90° - 25 mm - 1/2" - h = 0,60m
RG	Registro de gaveta c/canopla cromada c/PVC soldável - 3/4" - h = 1,80m


Legenda das indicações - TÉRREO	
CH	Chuveiro - 25mm x 3/4" - h = 2,10m
PIA	Pia de cozinha com joelho de 90° - 25 mm - 3/4" - h = 1,10m
RP	Registro de Pressão com PVC soldável - 25 mm - 3/4" - h = 1,10m
RG	Registro de gaveta c/canopla cromada c/PVC soldável - 3/4" - h = 1,80m

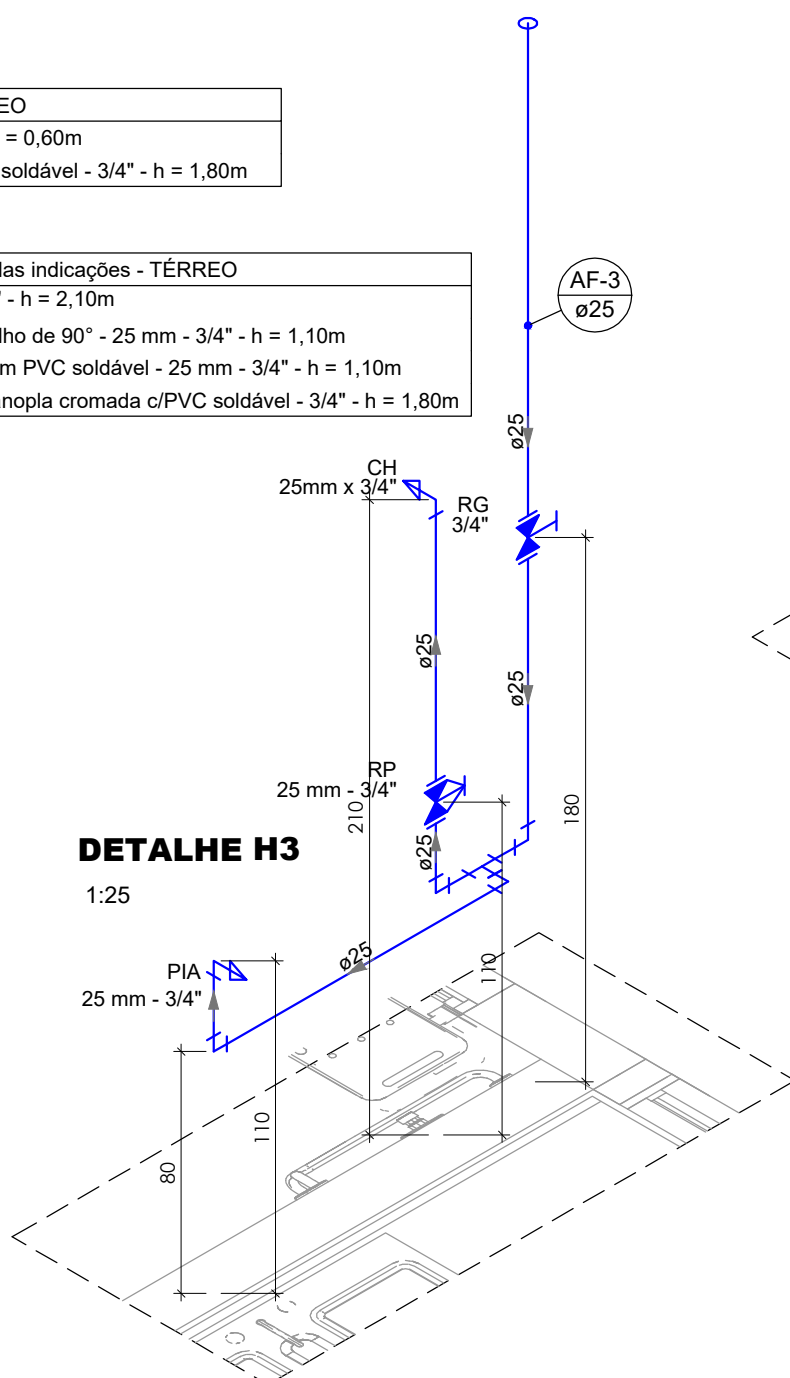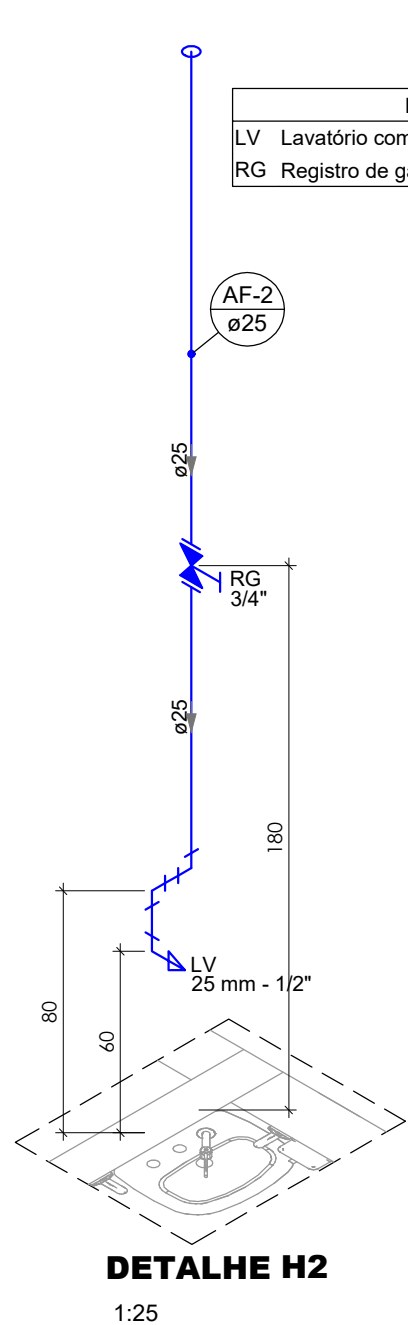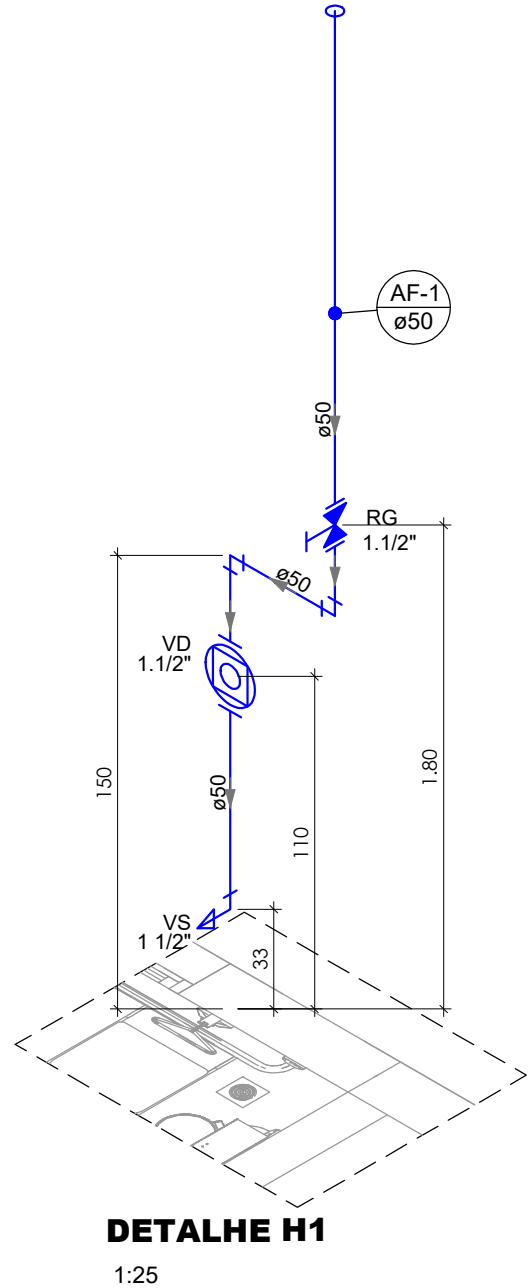


DETALHE H4
1:25

Legenda das indicações - COBERTURA	
RG	Registro de gaveta c/canopla cromada c/PVC soldável - 1.1/2"
RG	Registro de gaveta c/canopla cromada c/PVC soldável - 3/4"


ÁGUA FRIA
ALIMENTAÇÃO
LIMPEZA - EXTRAVASOR

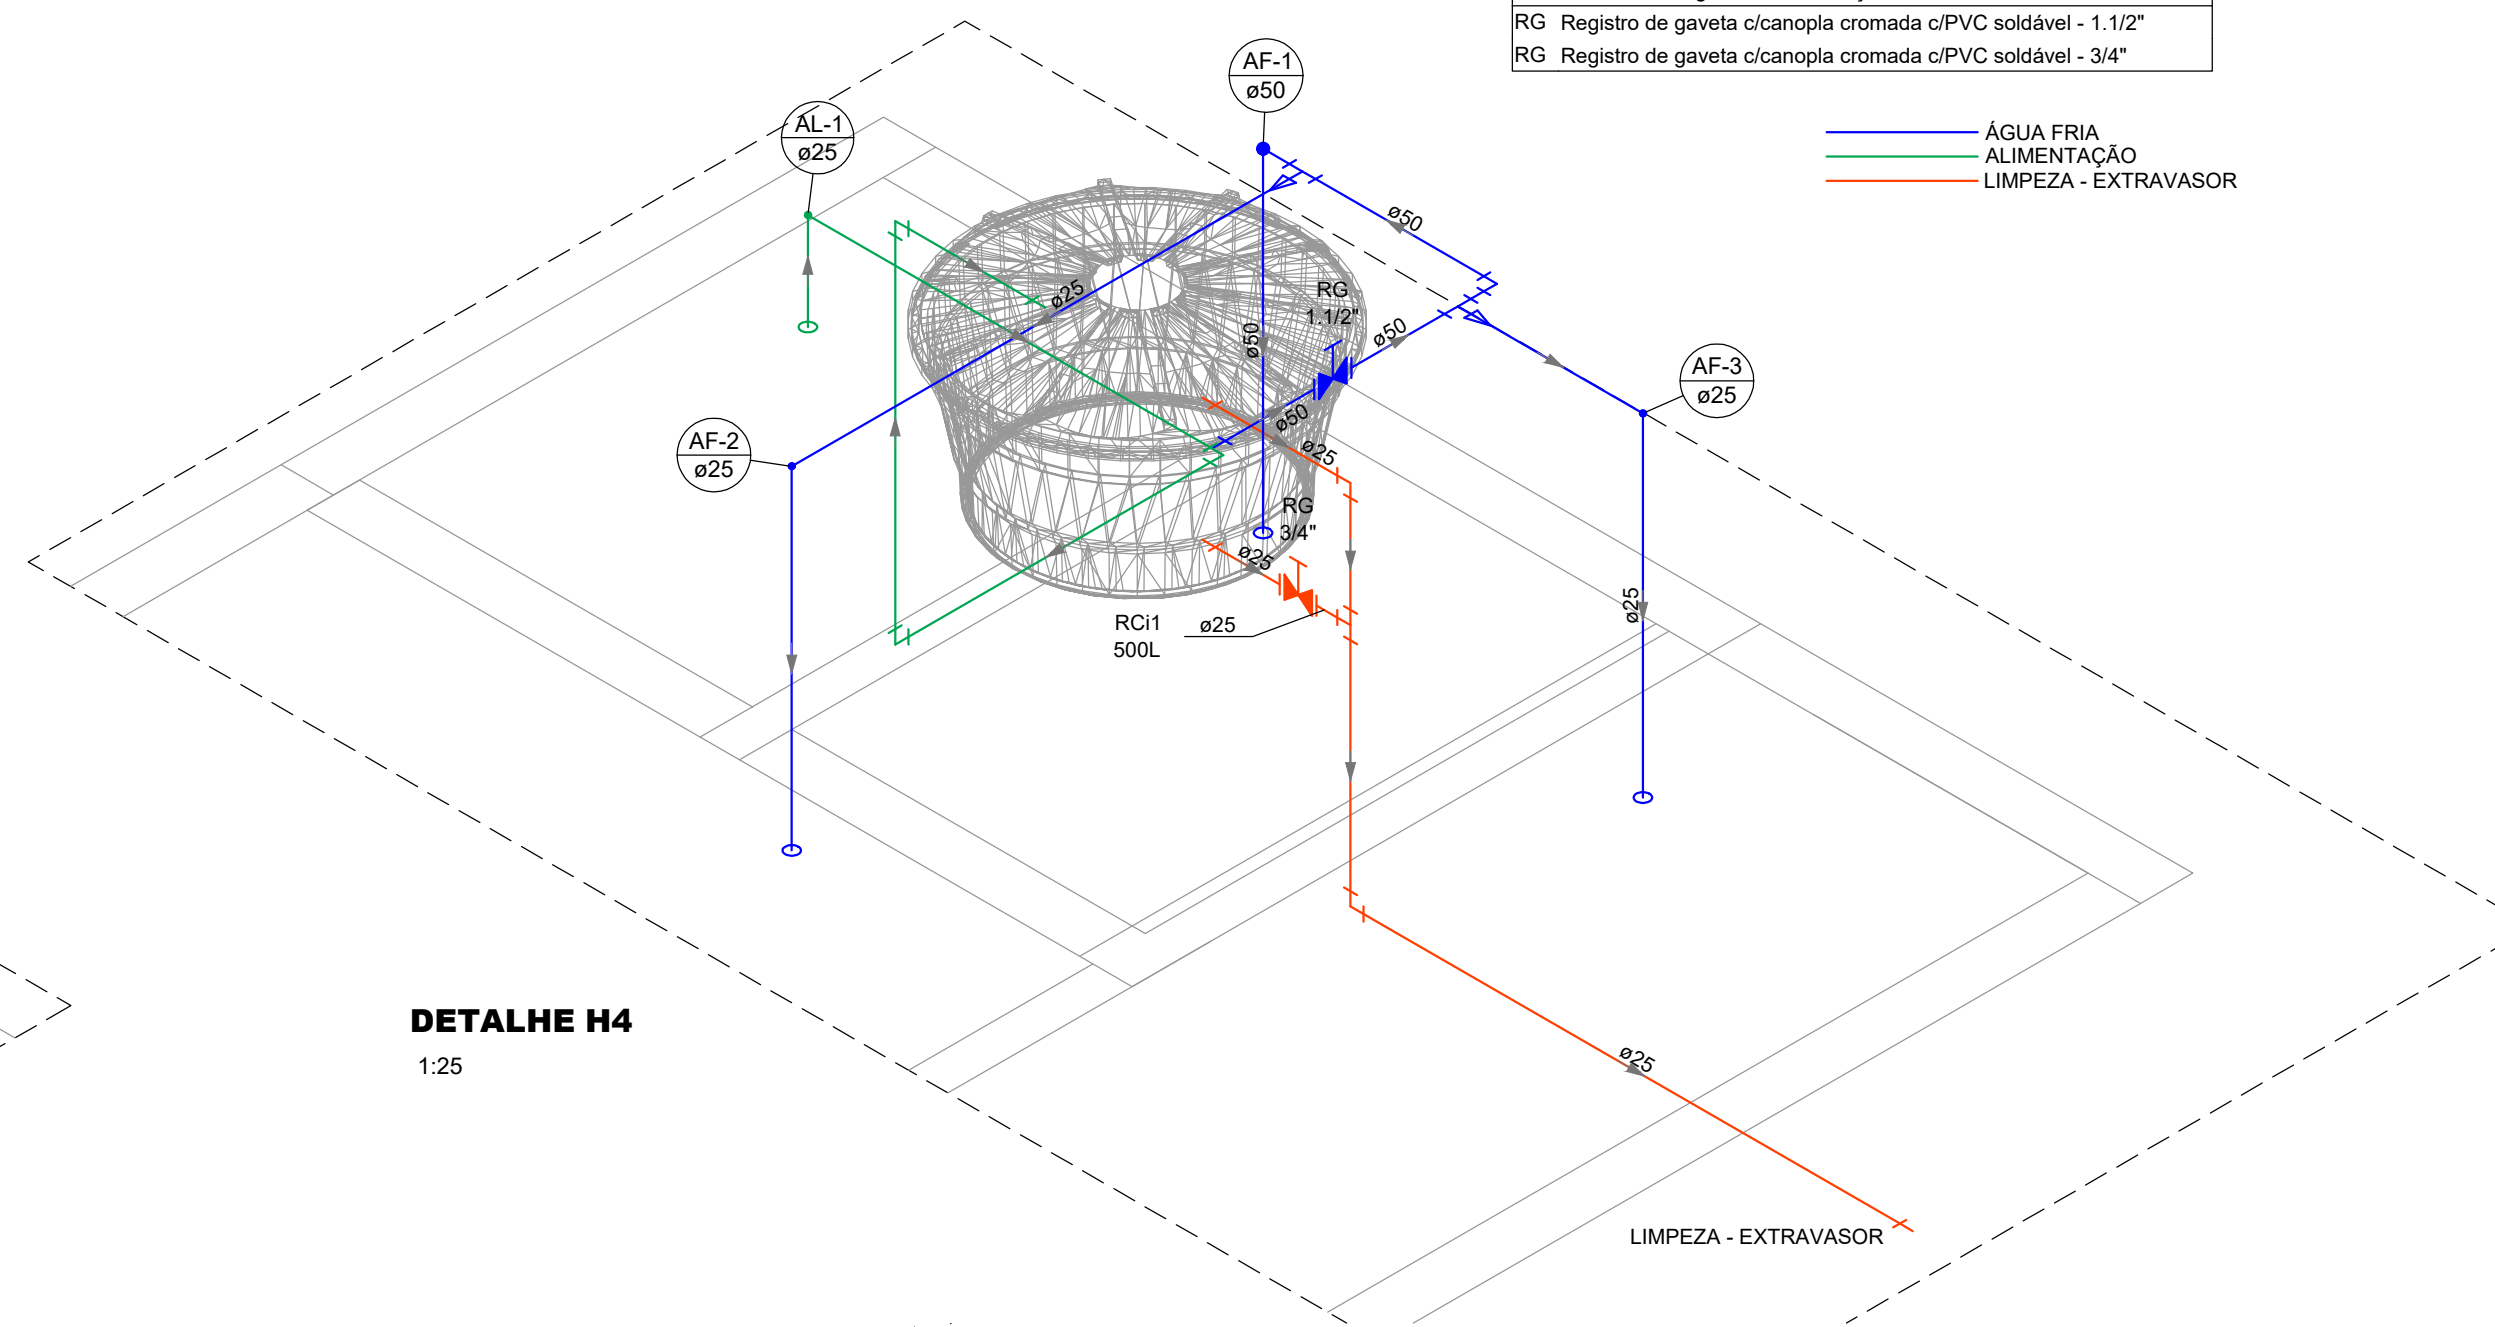

Legenda das indicações - COBERTURA	
RG	Registro de gaveta c/canopla cromada c/PVC soldável - 1.1/2"
RG	Registro de gaveta c/canopla cromada c/PVC soldável - 3/4"

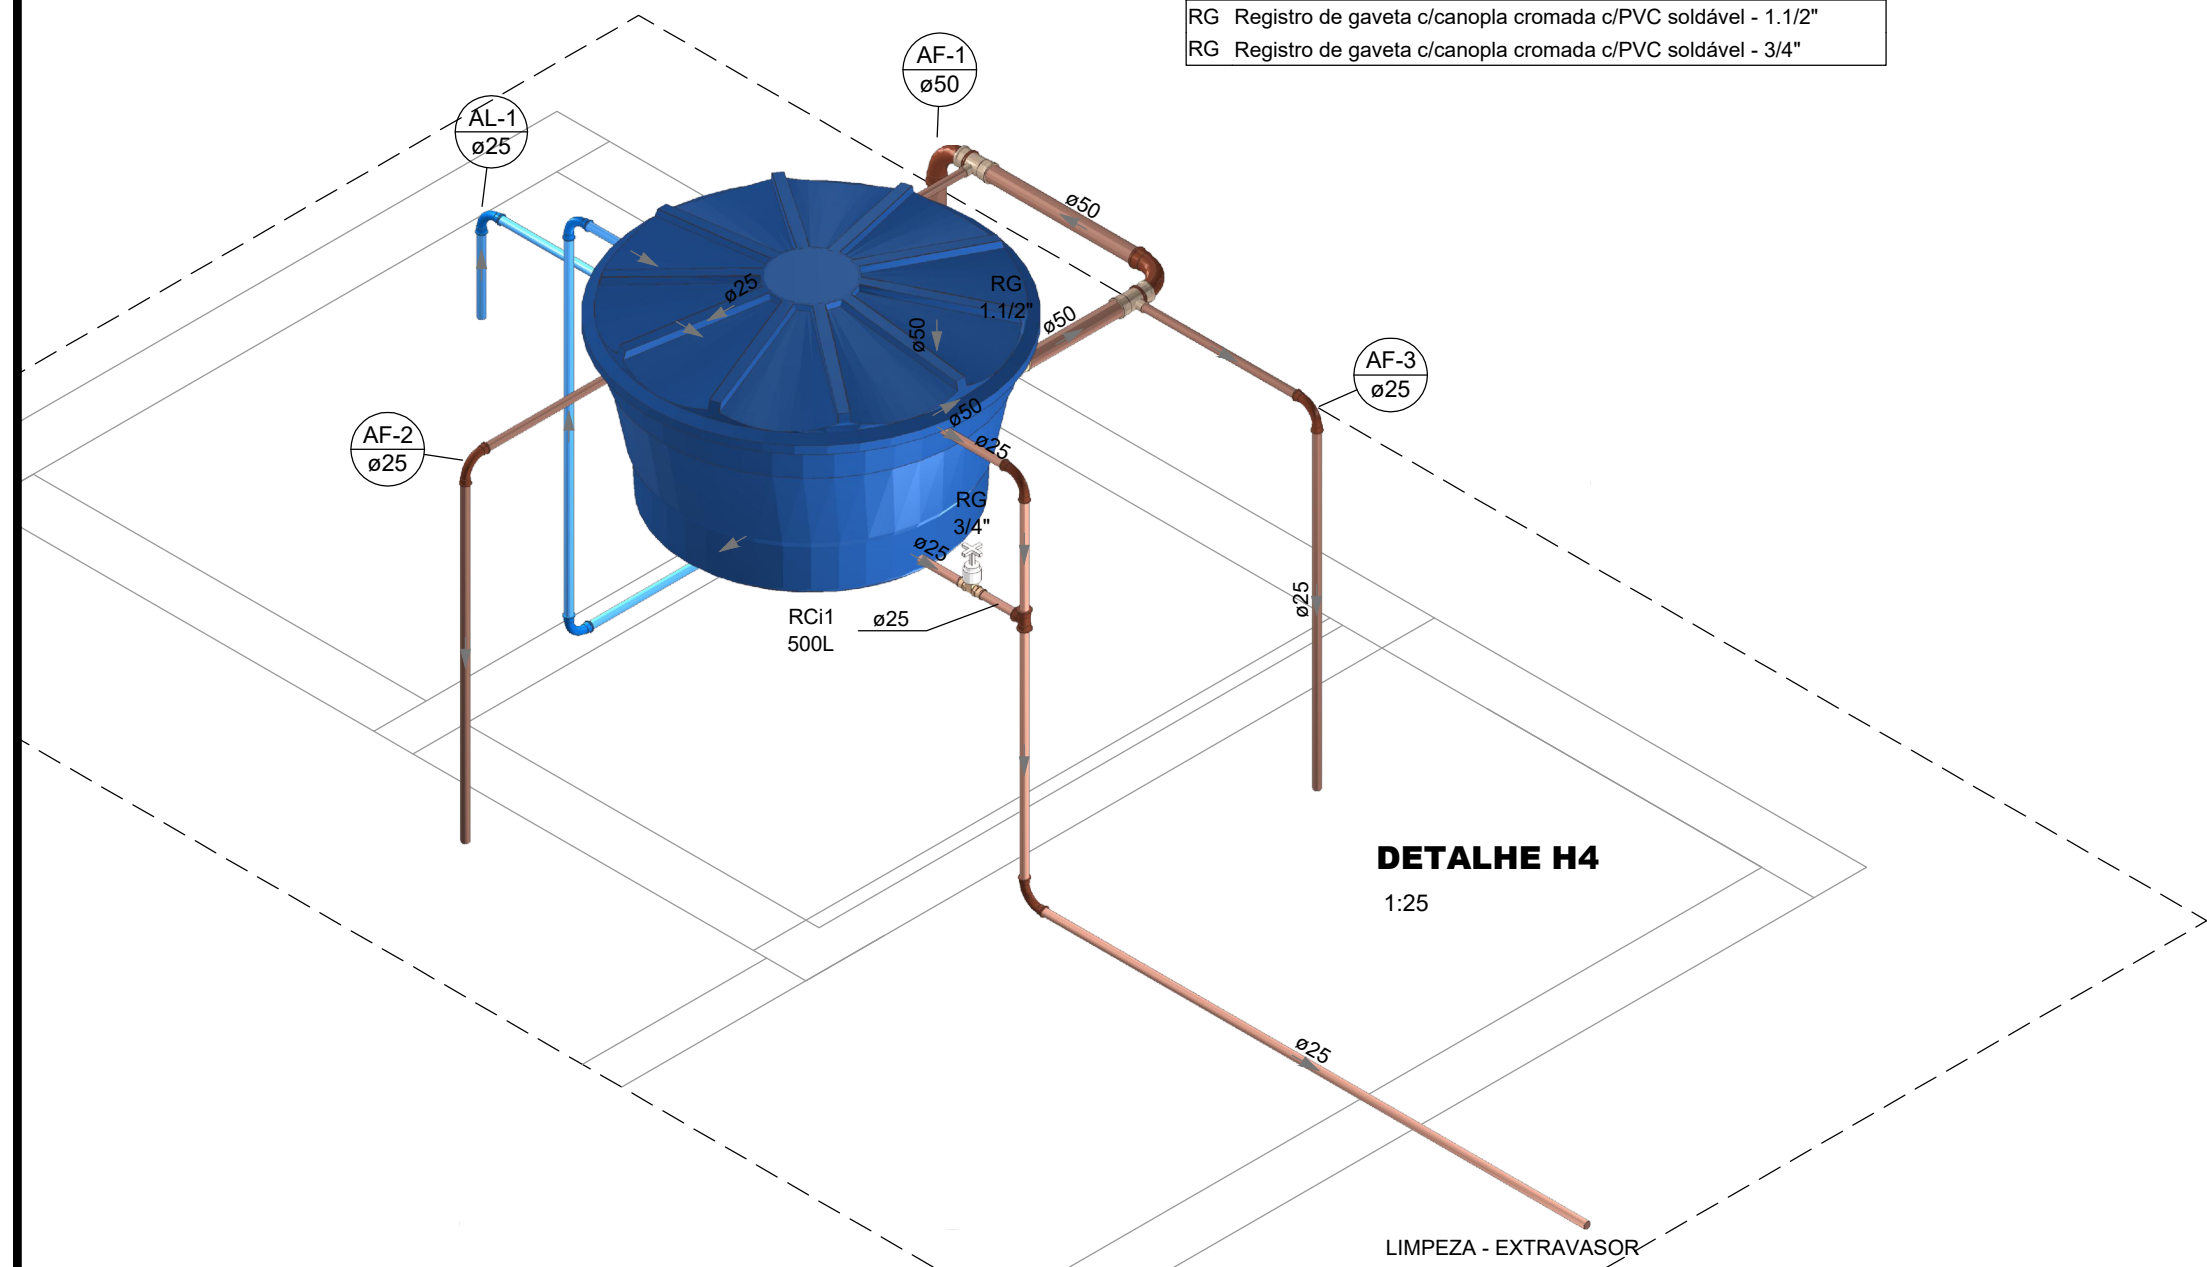

DETALHE H4
1:25

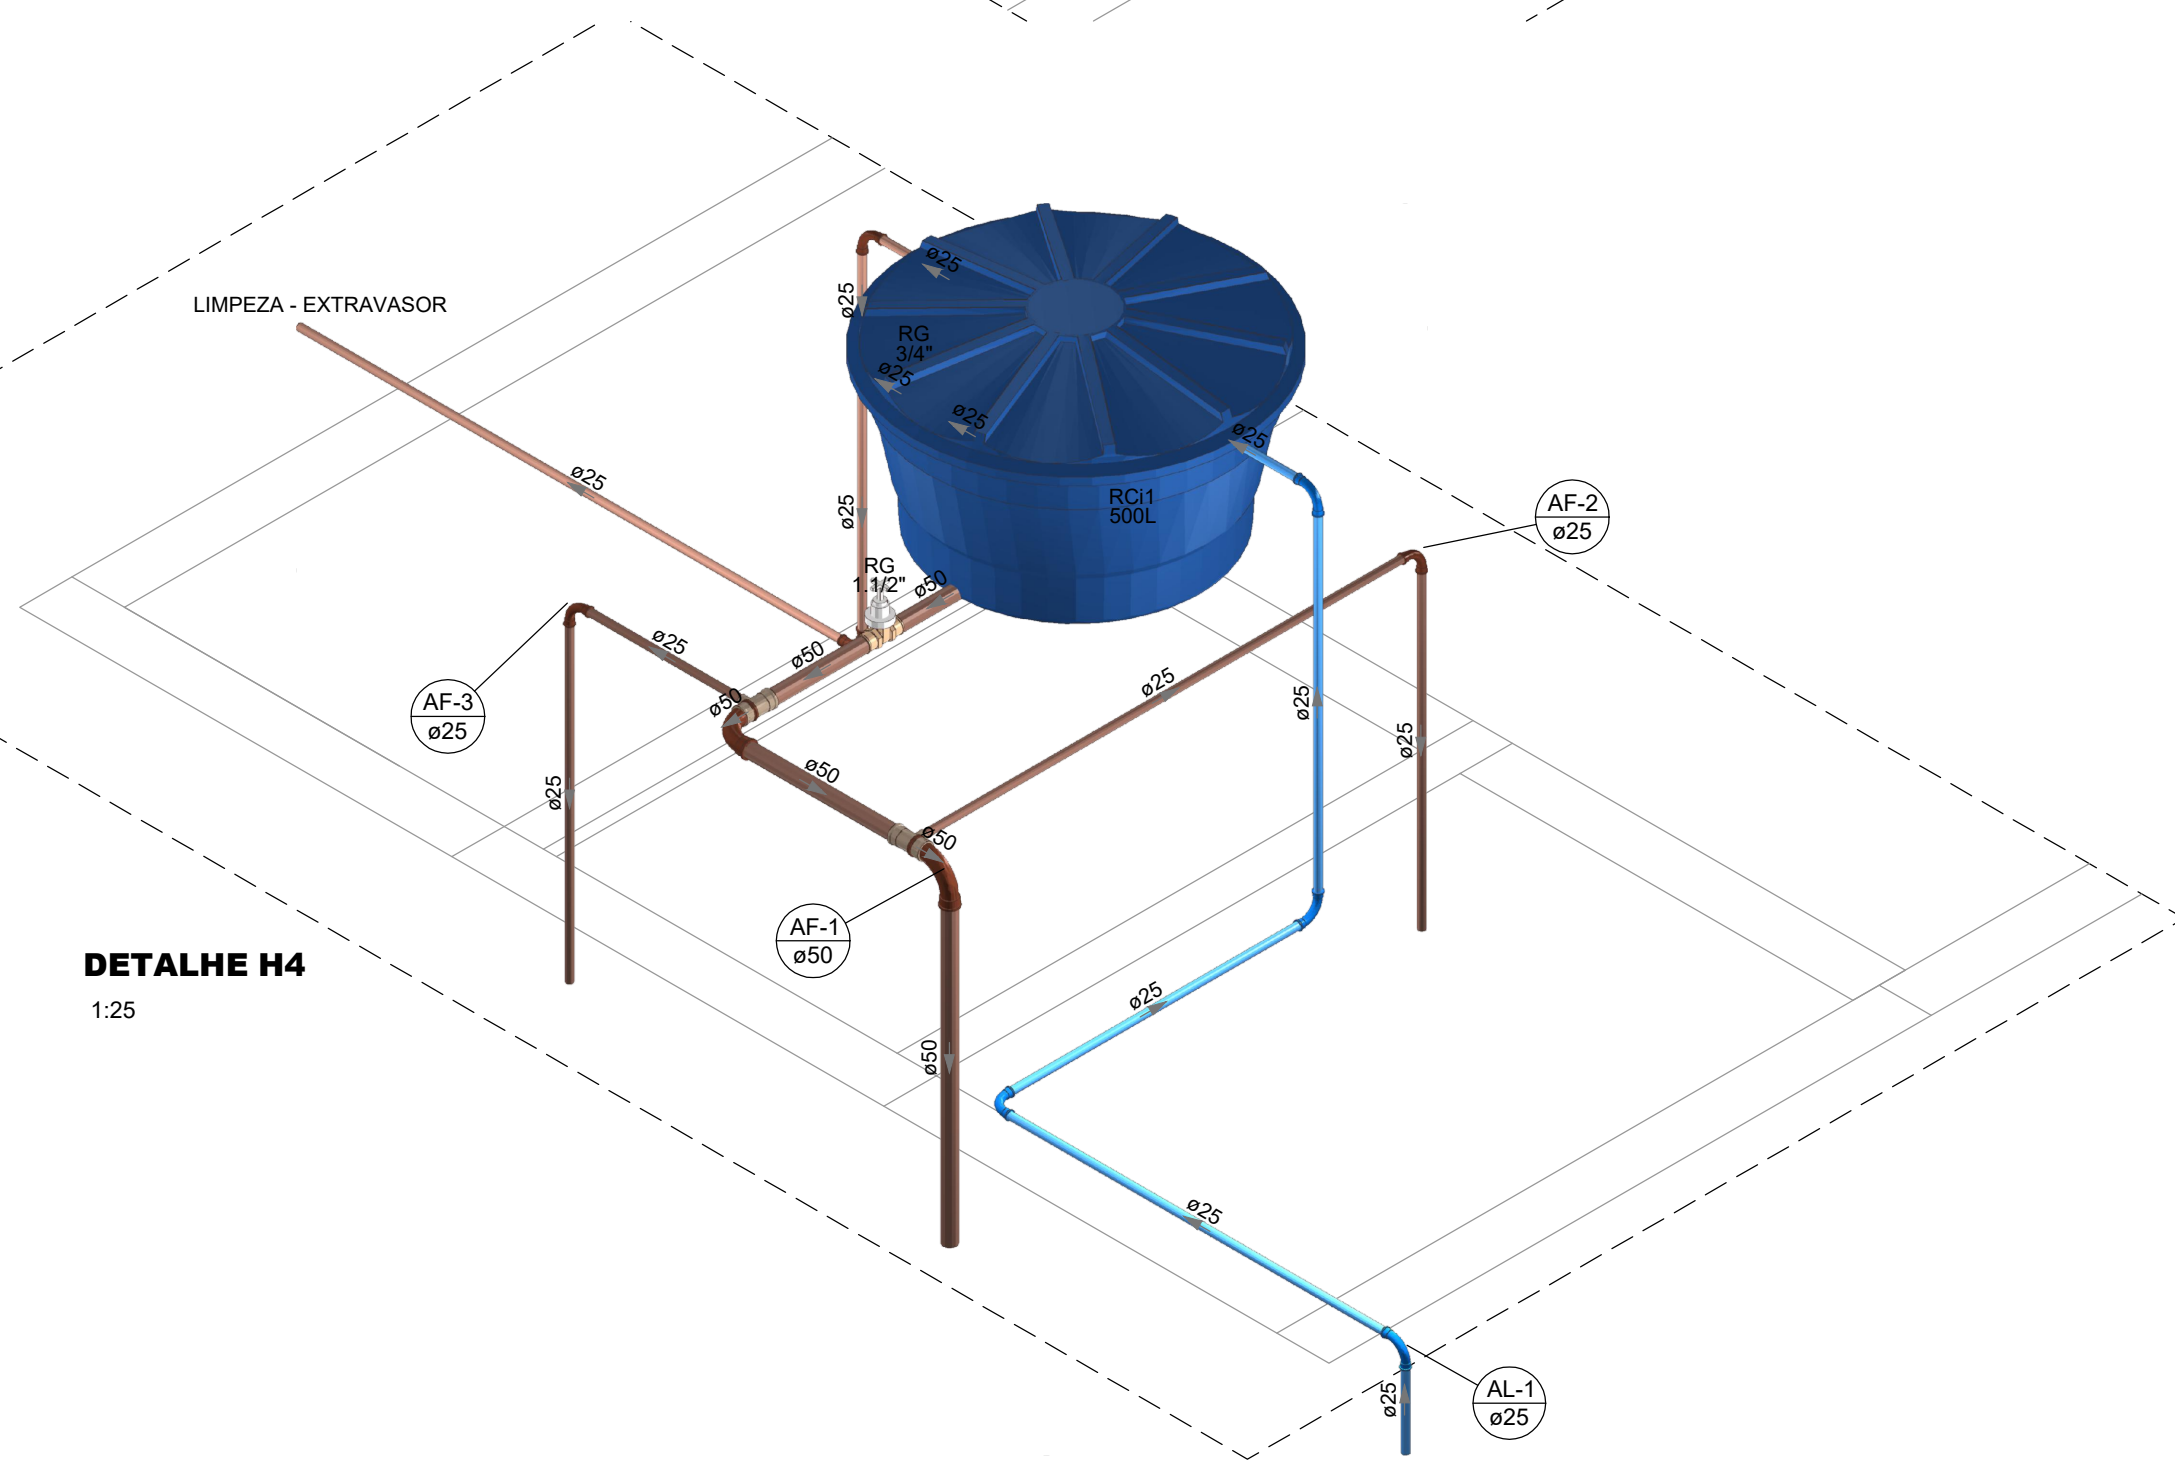

Prefeitura Municipal de Candelária
Secretaria de Governo e Planejamento
Depart. Engenharia e Arquitetura
Av. Pereira Rego, nº1.665—Centro Candelária—RS CEP:96930—000 Fone/fax:(51)3743—8100

Obra: CONSTRUÇÃO SEDE DOS CICLISTAS	Área total: 28,00m²
Local: PARQUE DE EVENTOS — CANDELÁRIA/RS	Escala: indicada
Prefeitura: NESTOR RUBEM ELLWANGER — Prefeito Municipal	Desenho: PREFEITURA_CICLISTA
Resp.Técnico: PETIELLE CARDOSO DE OLIVEIRA:02054228028 — Engª Civil CREA RS256425	Projeto nº: 008/2025
Discriminação: PLANTA ÁGUA FRIA ISOMÉTRICOS	Data: 22/10/2025
	Prancha nº: 08