



Legenda das indicações - TÉRREO	
CHU	Pontos de força - Uso específico - Chuveiro 7500 W

Legenda - TÉRREO	
	Alarme para Botoeira-Acionador Manual para PCD
	Botoeira-Acionador Manual para PCD - 0,40m do piso
	Interruptor simples 1 tecla - 1,20m do piso
	Interruptor simples e Tomada hexagonal a 1,20m do piso
	Ponto genérico de luz 35W
	Ponto genérico de luz 60W
Quadro de distribuição	
	Tomada alta a 2,20m do piso
	Tomada média a 1,20m do piso

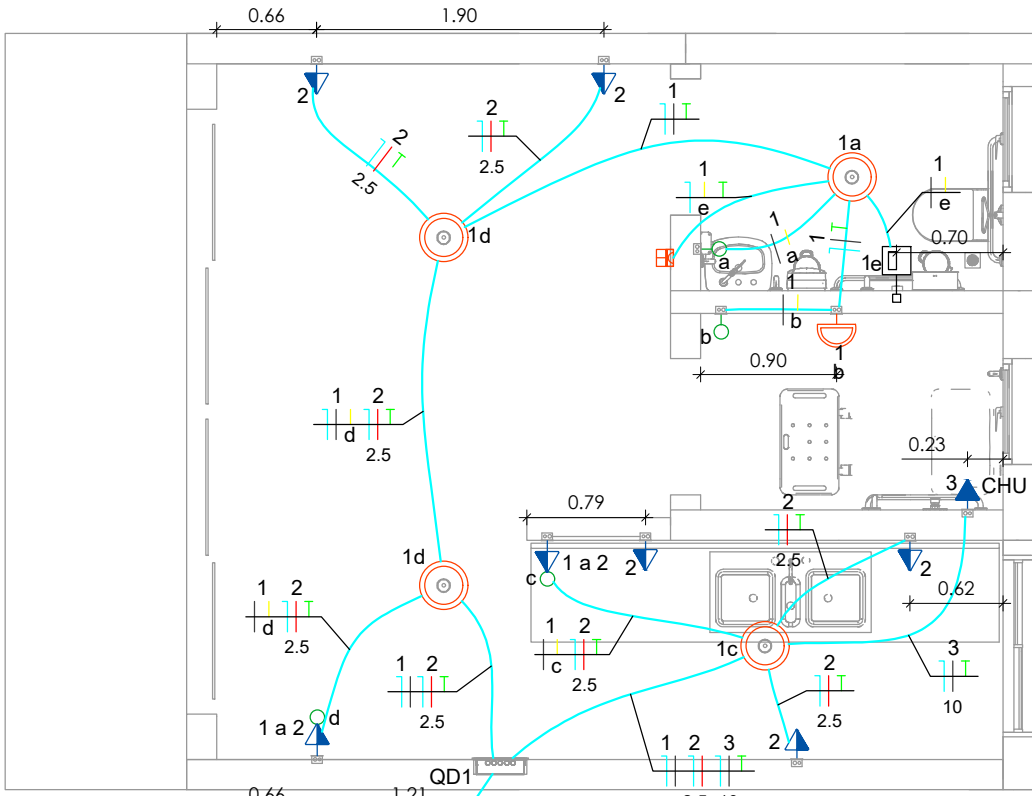


ELÉTRICO - PLANTA BAIXA

Quadro de Cargas (QD1) - TÉRREO												
Circuito	Descrição	Esquema	Método de inst.	Tensão (V)	Iluminação (W)			Tomadas (W)			Pot. total. (VA)	Pot. total. (W)
1	Iluminação	F+N+T	B1	220 V	1	35	60	100	600	7500	215	215
2	Tomadas	F+N+T	B1	220 V				5	2		1889	1700
3	Chuveiro	F+N+T	B1	220 V						1	7500	7500
4	Reserva	F+N+T	B1	220 V							1000	1000
TOTAL					1	4	1	5	2	1	10604	10415

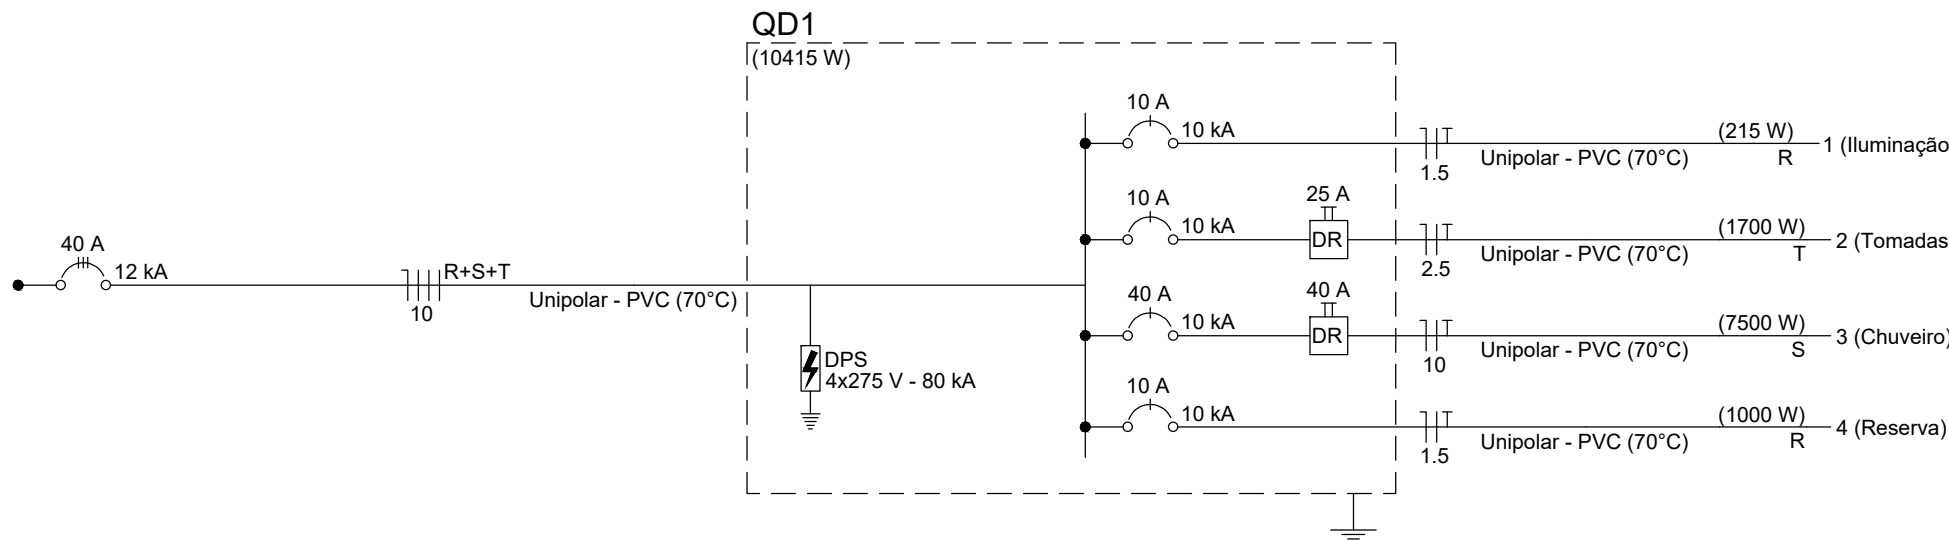


Legenda - TÉRREO	
	Caixa Sifonada
	Caixas Inspeção Esgoto Simples
	Caixas de Gordura
	Curva 45 Longa para Esgoto Sanitário
	Curva 45 longa Amanco
	Curva 90 curta- coluna
	Curva 90 curta- coluna sobe
	Joelho 45- desce
	Lavatório Residencial com sifão
	Pia de Cozinha Residencial com Sifão 50mm
	Ralo com grelha
	Ramais de Ventilação
	Te de inspeção com Plug
	Te sanitário
	Vaso Sanitário c/ curva 90°

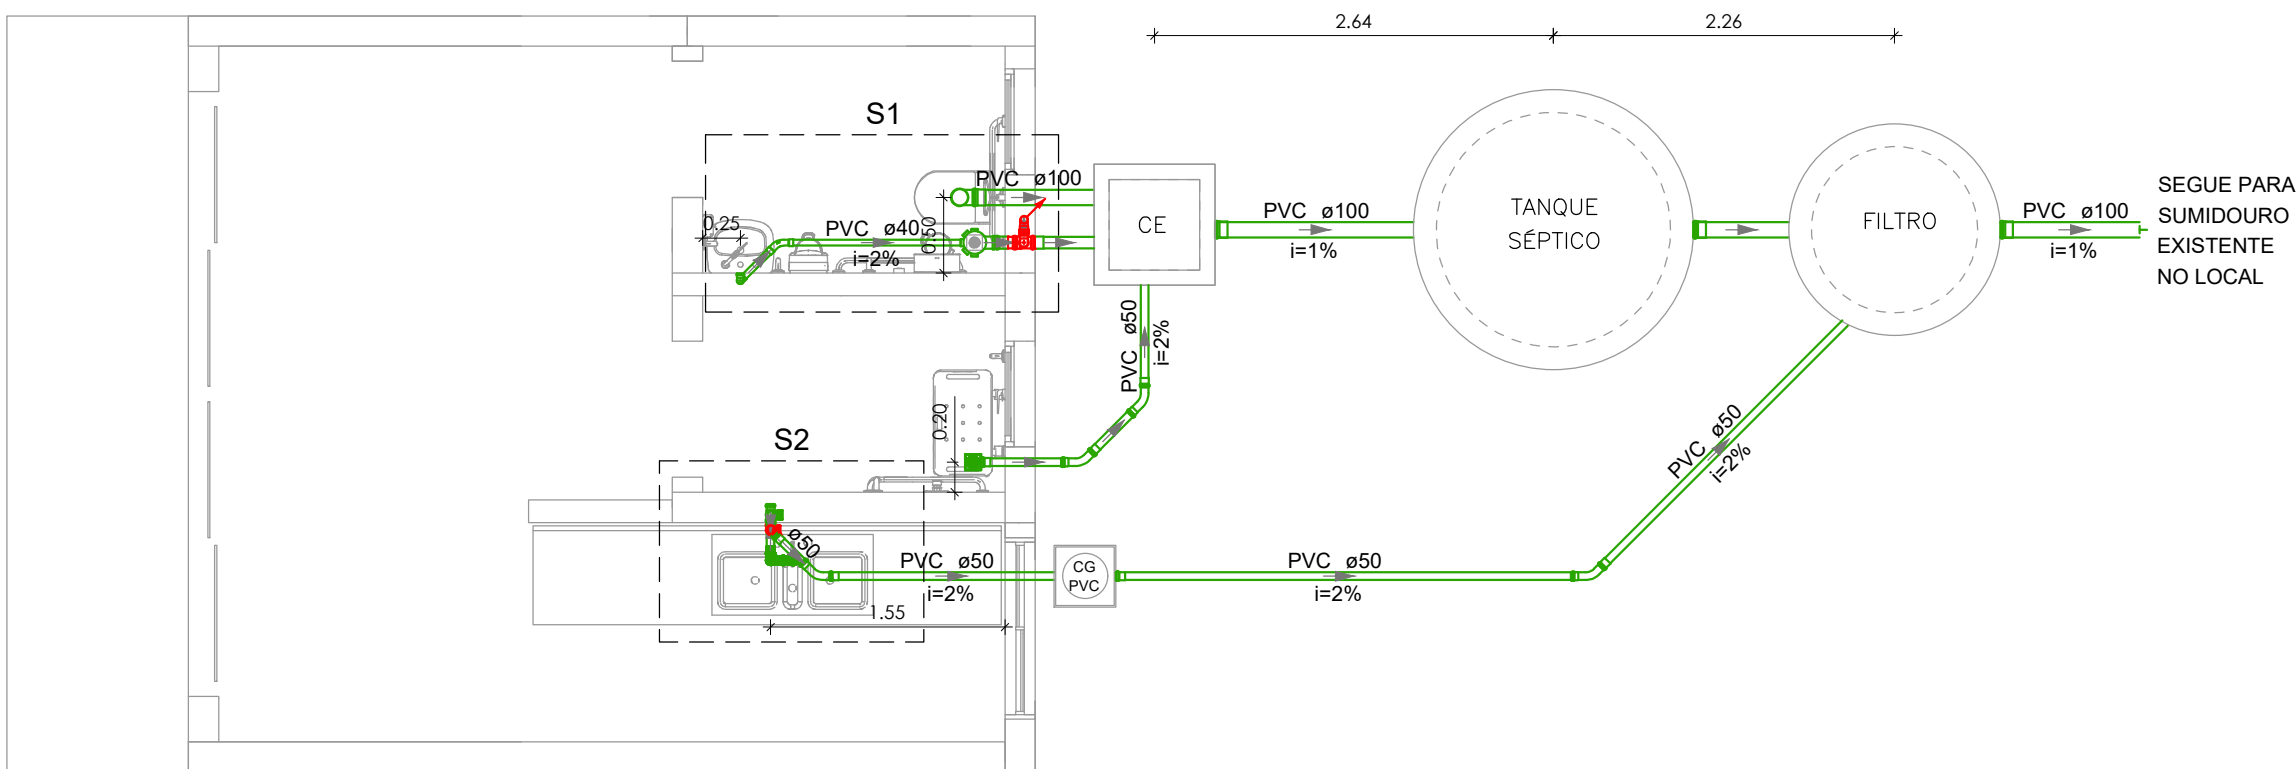


ESGOTO - PLANTA BAIXA

VENTILAÇÃO

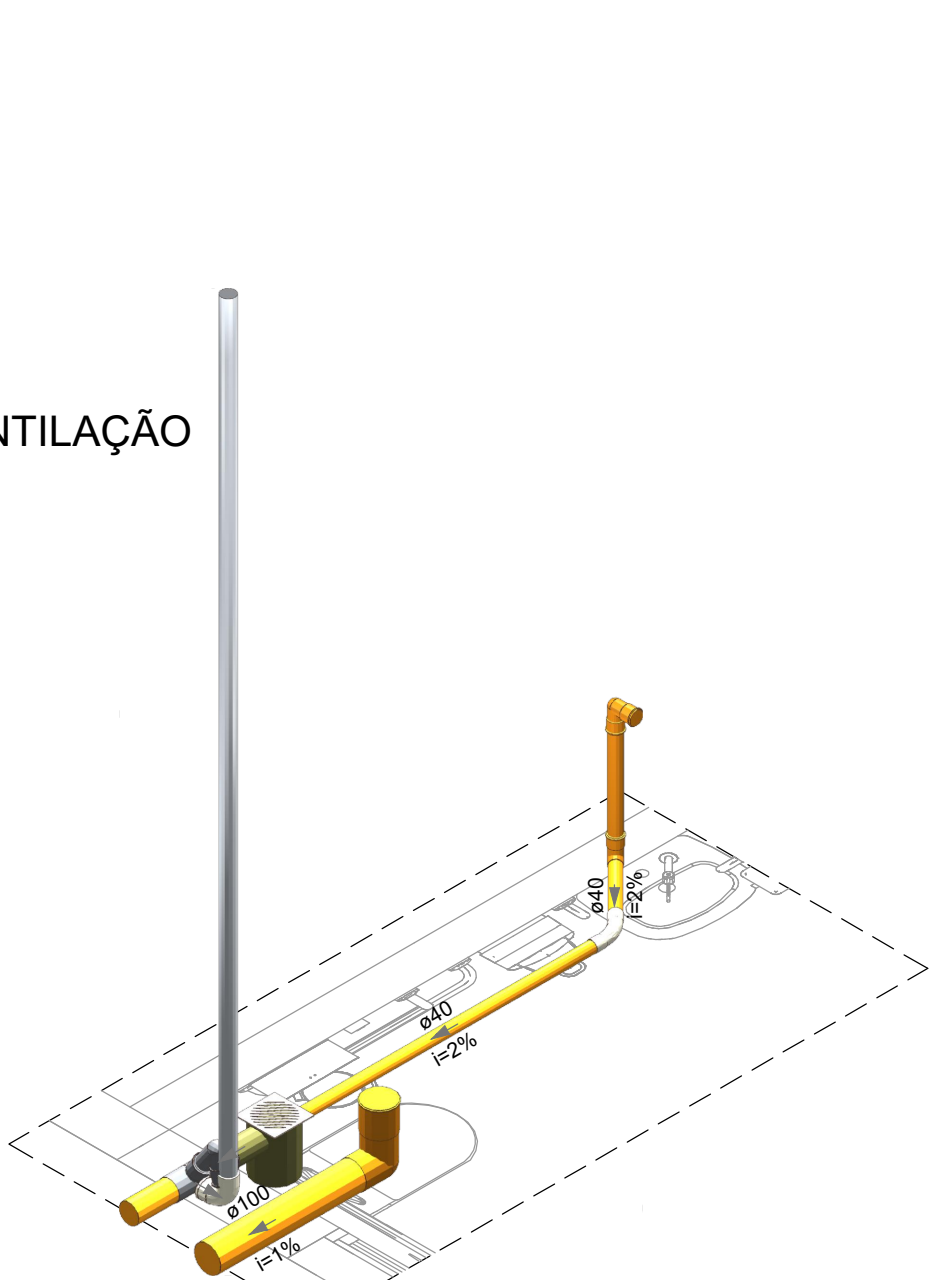


DETALHE S1
1:25

VENTILAÇÃO

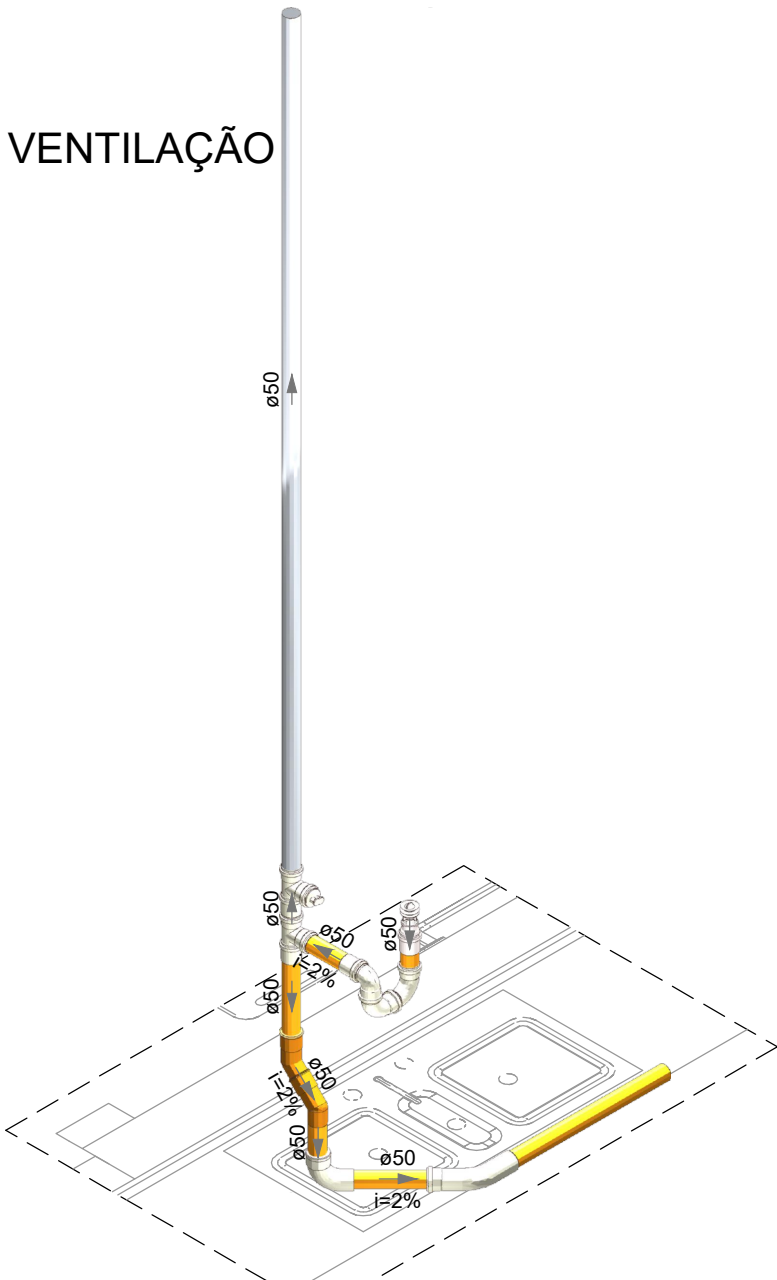

DETALHE S2
1:25

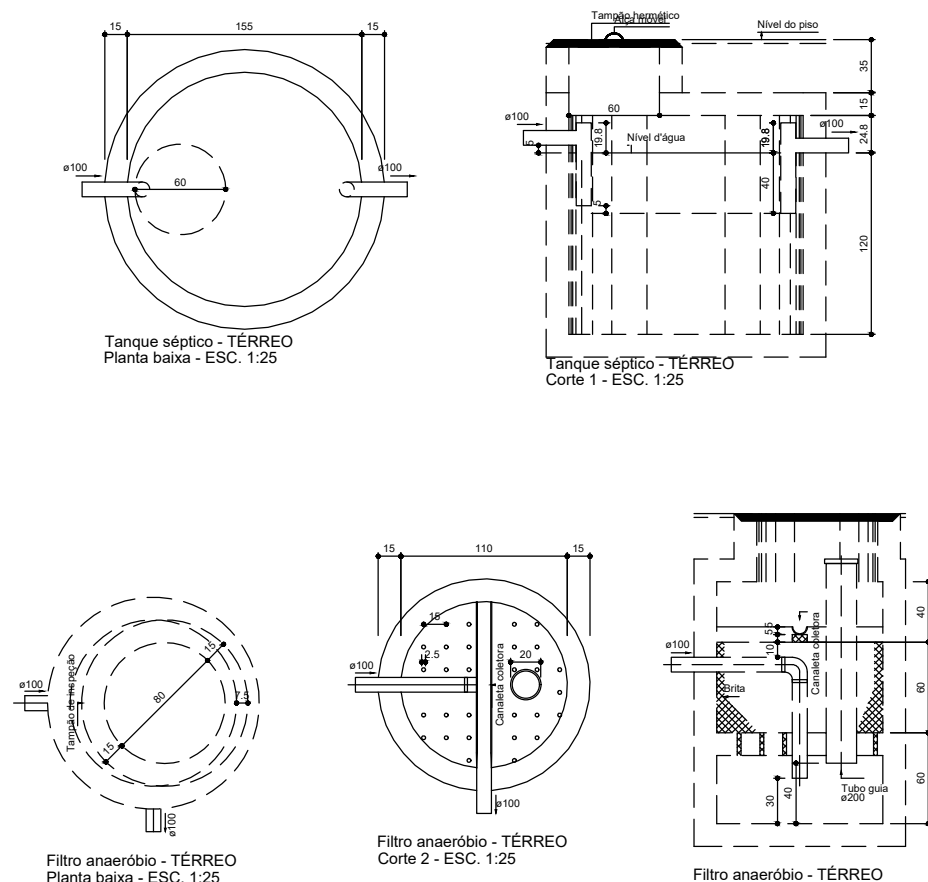

Prefeitura Municipal de Candelária
Secretaria de Governo e Planejamento
Depart. Engenharia e Arquitetura

Av. Pereira Rego, nº1.665—Centro Candelária—RS CEP:96930—000 Fone/fax:(51)3743—8100

Obra: CONSTRUÇÃO SEDE DOS CICLISTAS	Área total: 28,00m²
Local: PARQUE DA CIDADANIA/RS	Escala: indicada
Prefeitura: NESTOR RUBEN ELLWANGER	Desenho: PREFEITURA_CICLISTA
Resp.Técnico: PETIELLE CARDOSO DE OLIVEIRA:02054228028	Projeto nº: 008/2025
Discriminação: PLANTA ELÉTRICO PLANTA ESGOTO	Data: 22/10/2025
	Prancha nº: 07