




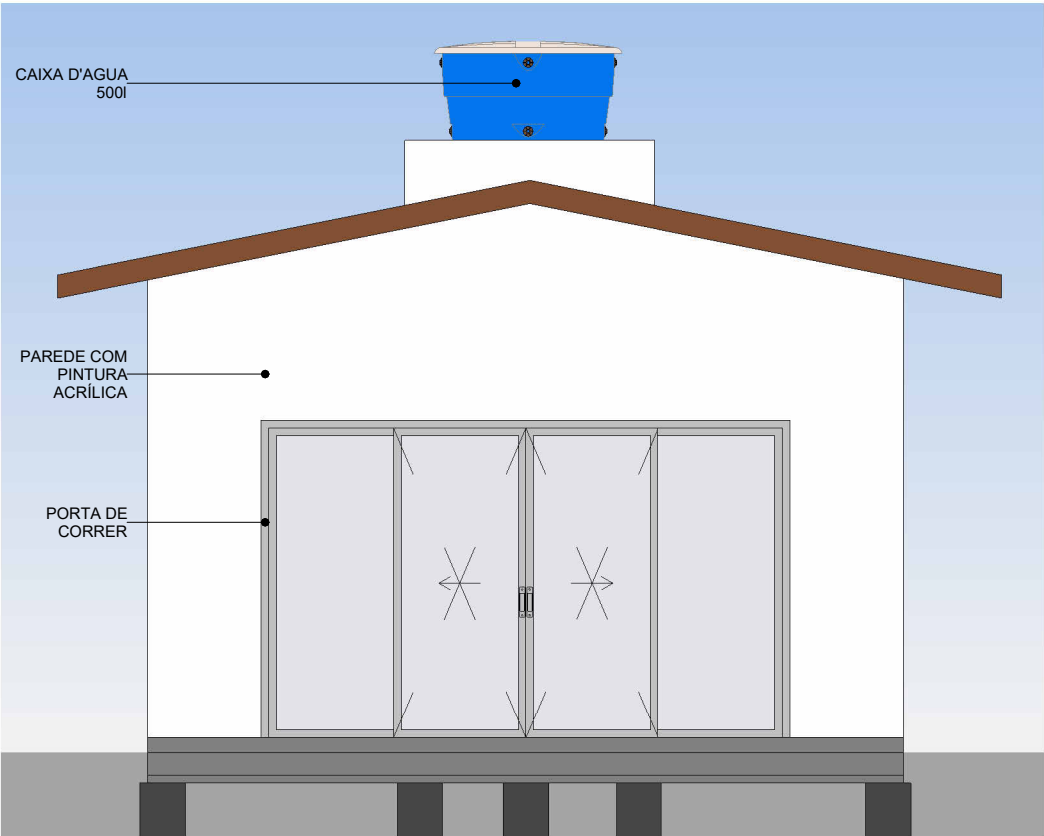


3 FACHADA SUL
ESCALA: 1 : 50

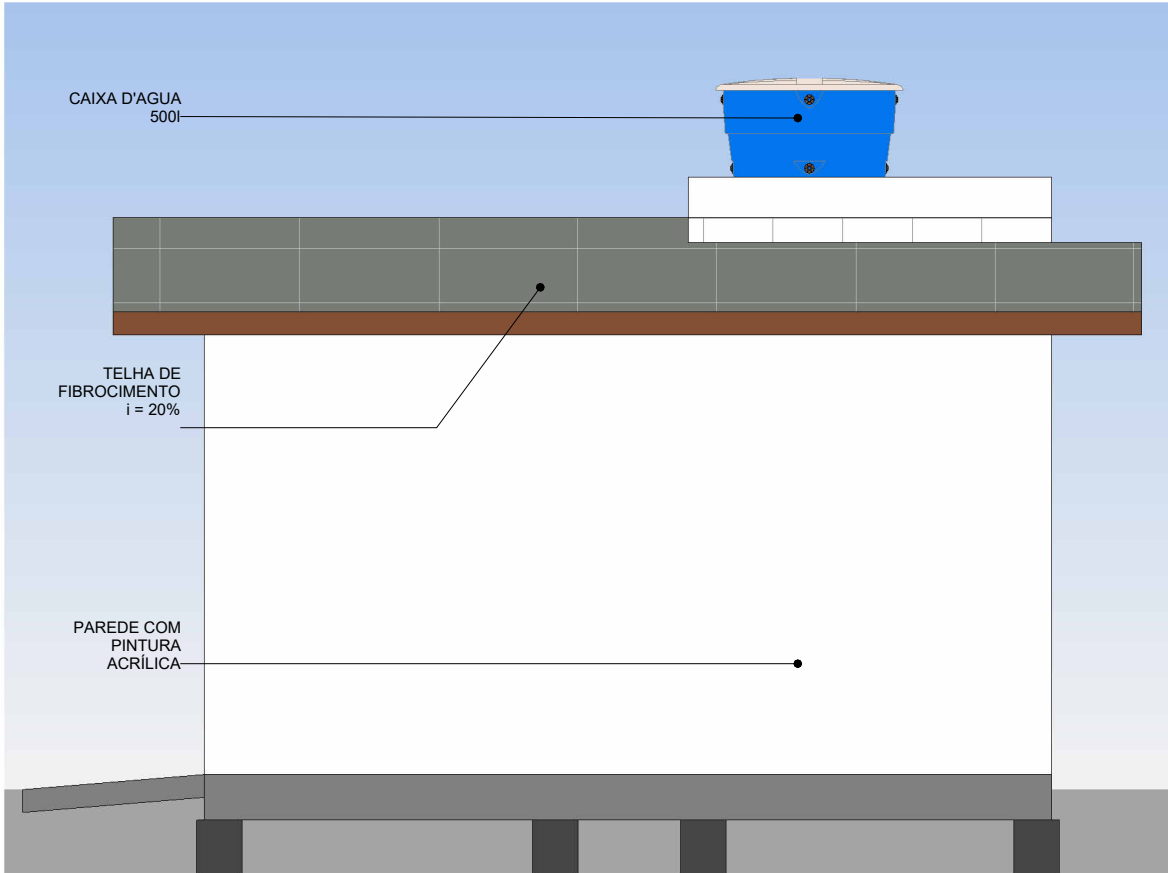

4 FACHADA LESTE
ESCALA: 1 : 50

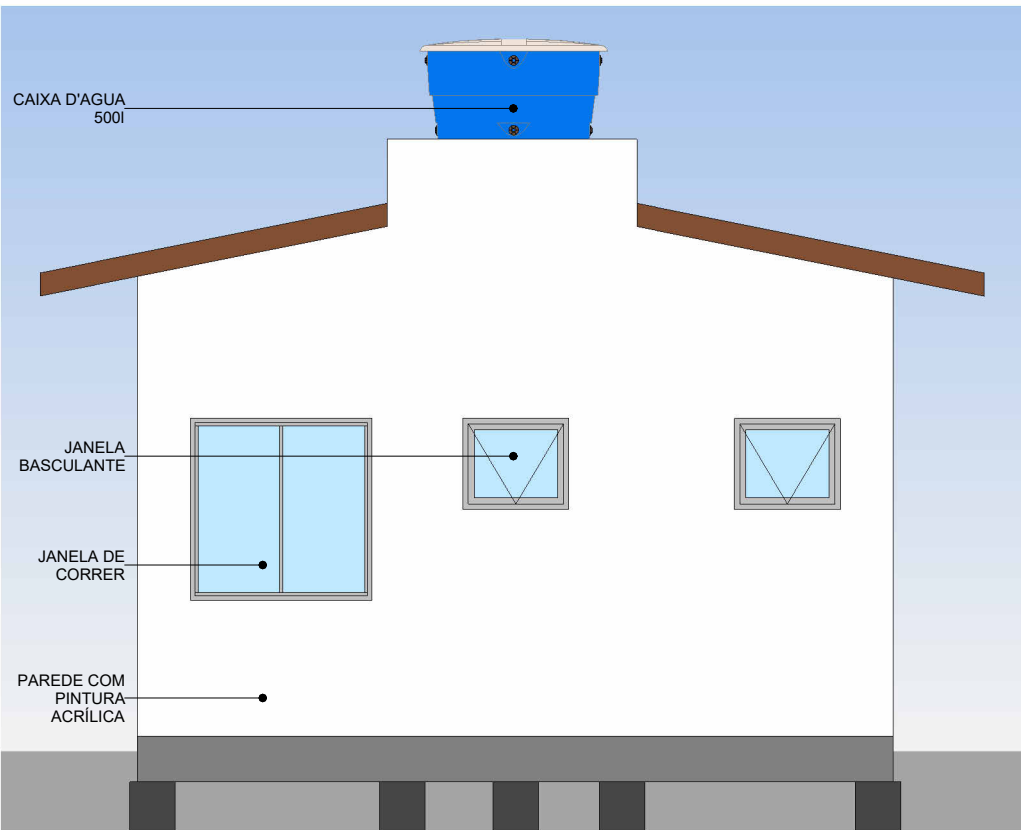

1 FACHADA NORTE
ESCALA: 1 : 50

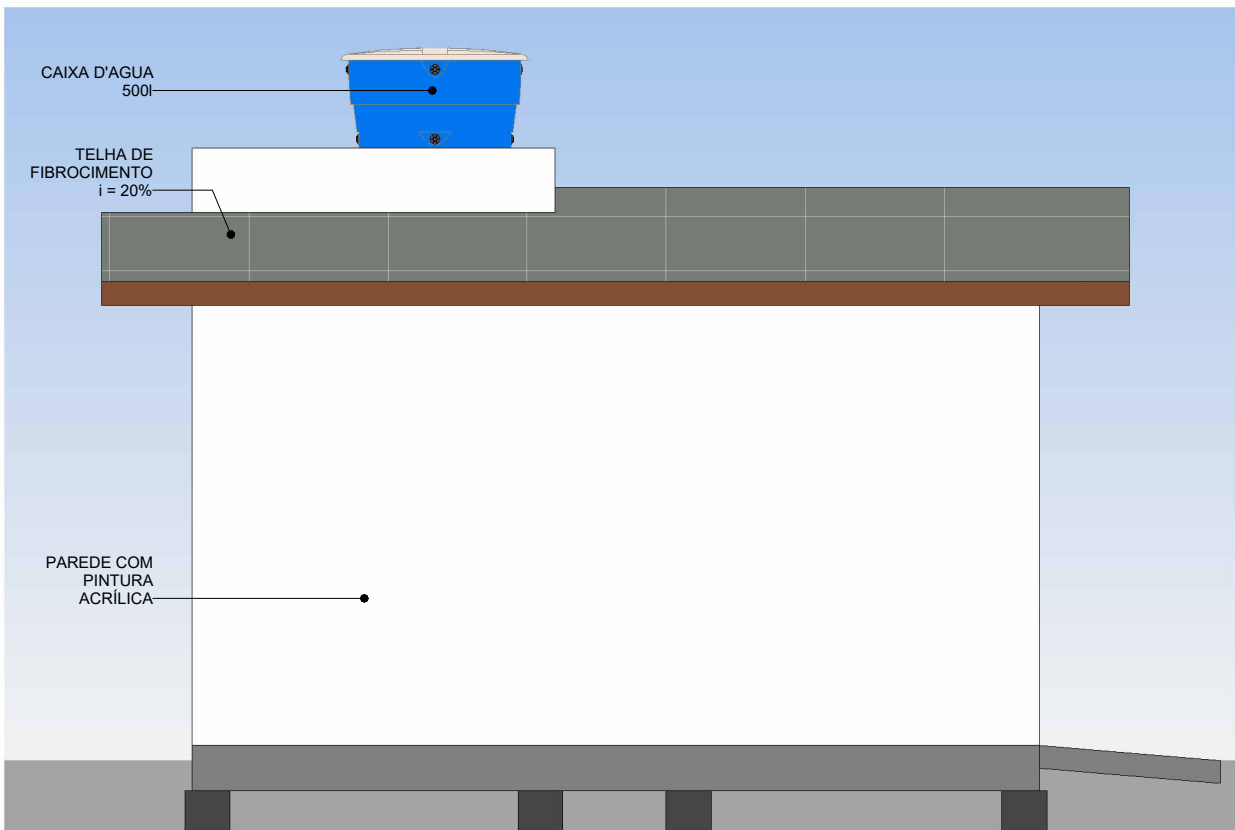

2 FACHADA OESTE
ESCALA: 1 : 50



PREFEITURA MUNICIPAL DE CANDELÁRIA
SECRETARIA DE GOVERNO E PLANEJAMENTOSECRETARIA DE GOVERNO E PLANEJAMENTO
DEPARTAMENTO DE ENGENHARIA & ARQUITETURA
Av. Pereira Rêgo, nº1.665 - Centro, Candelária-RS, CEP:96930-000 Fone/fax: (51) 3743 8100

OBRA: CONSTRUÇÃO DA SEDE DOS CICLISTAS		ÁREA TOTAL CONSTRUÍDA:
LOCAL: Avenida Getúlio Vargas, 1900 (Parque de Eventos) - Candelária/RS		28,00 m²
 Documento assinado digitalmente NESTOR RUBEM ELLWANGER Data: 23/10/2025 07:32:39-0300 Verifique em https://validar.iti.gov.br NESTOR RUBEM ELLWANGER - Prefeito Municipal PETIELLE CARDOSO DE OLIVEIRA:02054228028 Assinado de forma digital por PETIELLE CARDOSO DE OLIVEIRA:02054228028 Dados: 2025.10.23 07:43:17 -03'00' PETIELLE CARDOSO DE OLIVEIRA - Engº Civil CREA RS256425		ESCALA: 1 : 50
		DESENHO: PREFEITURA_CICLISTA
OBRA: FACHADA NORTE, SUL, LESTE e OESTE	PROJETO Nº: 008/2025	PRANCHA Nº: P05
	DATA: 22/10/2025	