




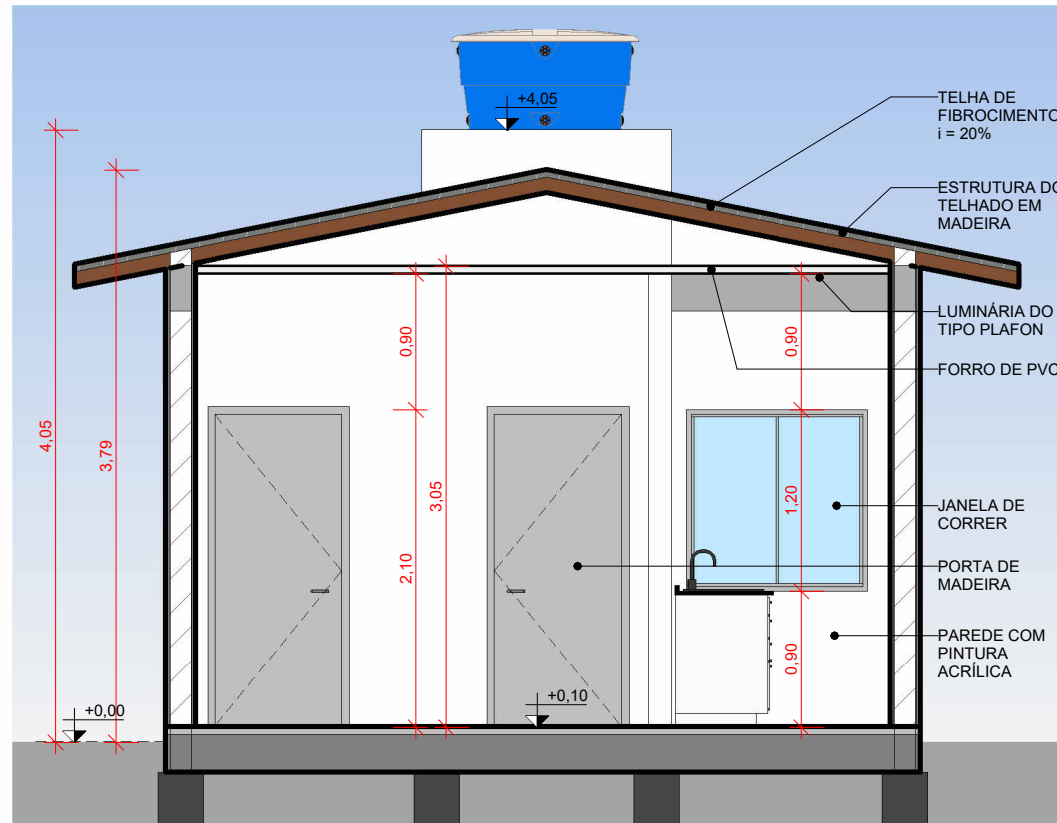


1 CORTE A
ESCALA: 1:50

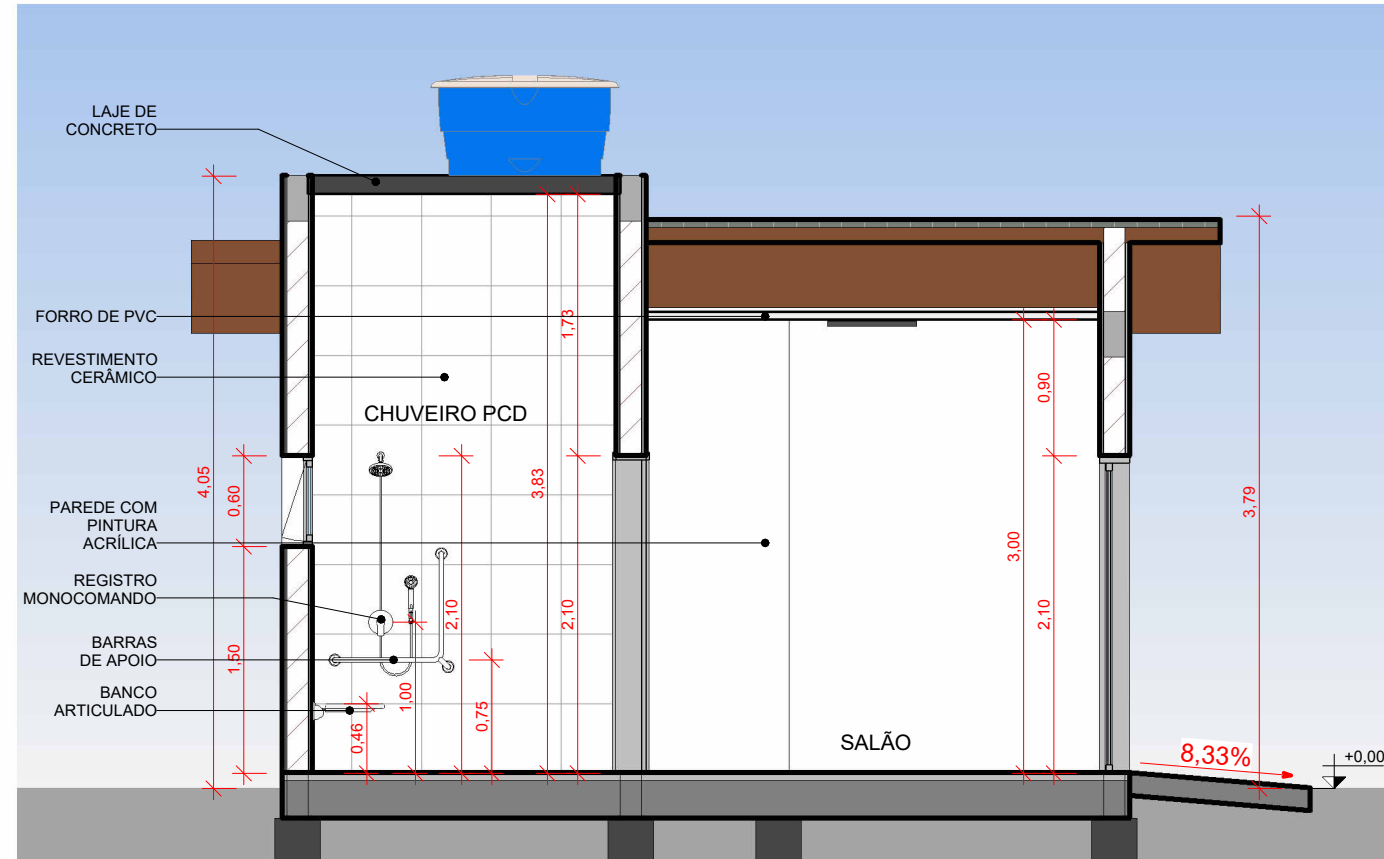

2 CORTE B
ESCALA: 1:50

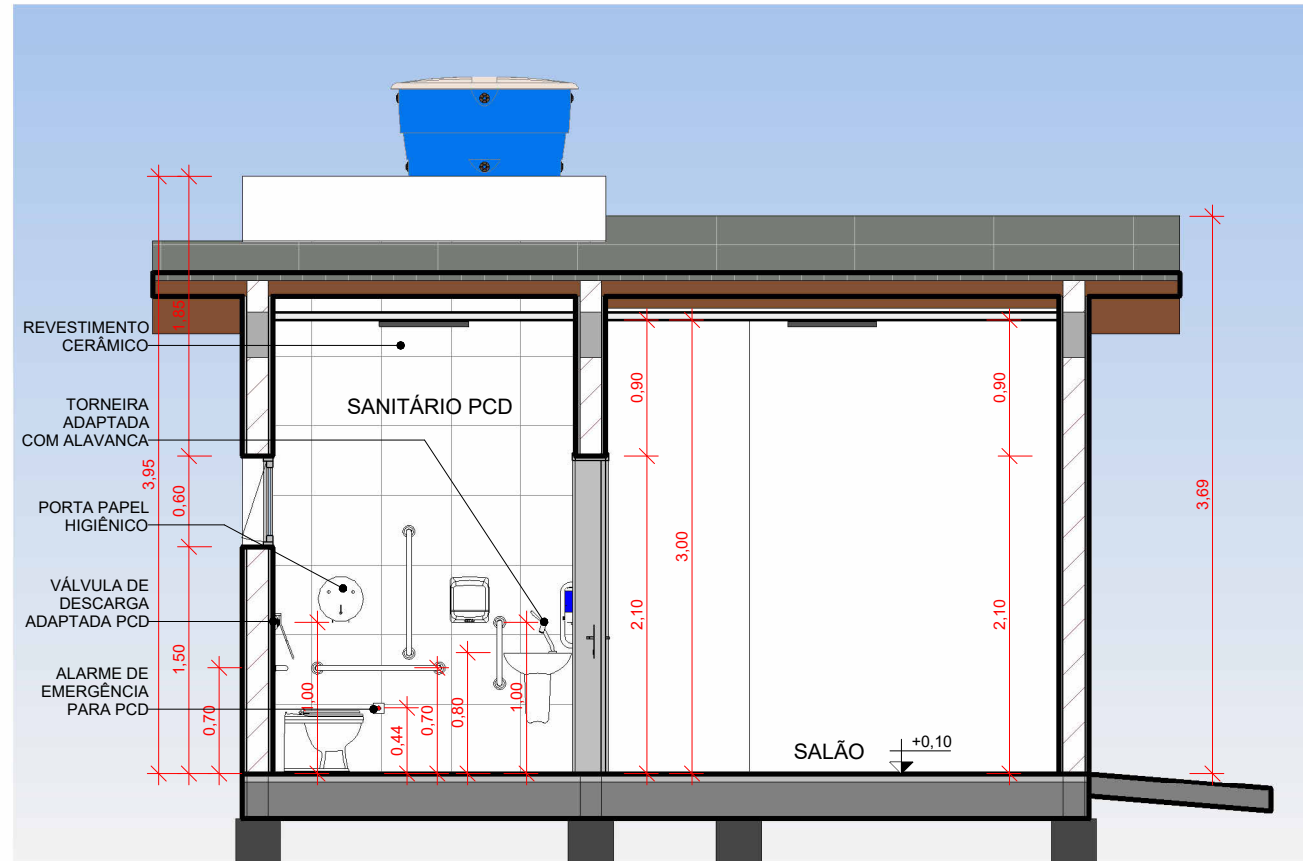

3 CORTE C
ESCALA: 1:50

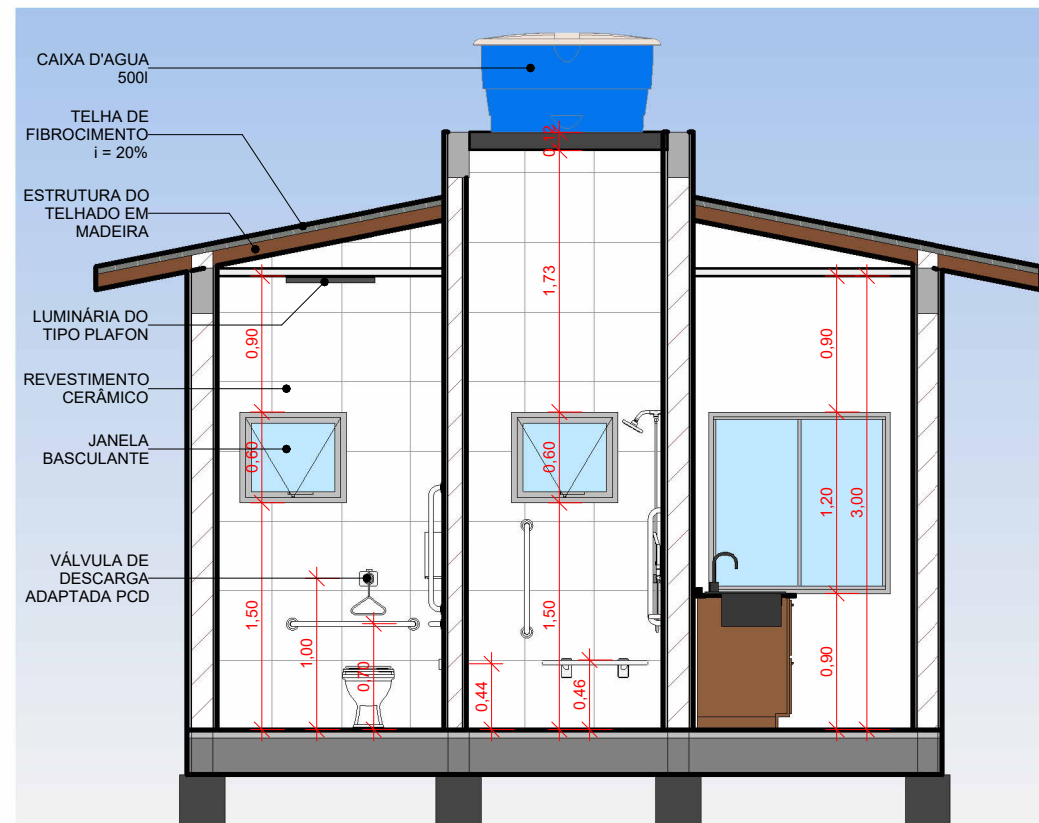

4 CORTE D
ESCALA: 1:50



PREFEITURA MUNICIPAL DE CANDELÁRIA
SECRETARIA DE GOVERNO E PLANEJAMENTOSECRETARIA DE GOVERNO E PLANEJAMENTO
DEPARTAMENTO DE ENGENHARIA & ARQUITETURA
Av. Pereira Rêgo, nº1.665 - Centro, Candelária-RS, CEP:96930-000 Fone/fax: (51) 3743 8100

OBRA: CONSTRUÇÃO DA SEDE DOS CICLISTAS		ÁREA TOTAL CONSTRUÍDA:	
LOCAL: Avenida Getúlio Vargas, 1900 (Parque de Eventos) - Candelária/RS		28,00 m²	
 Documento assinado digitalmente NESTOR RUBEM ELLWANGER Data: 23/10/2025 07:32:39-0300 Verifique em https://validar.iti.gov.br NESTOR RUBEM ELLWANGER - Prefeito Municipal PETIELLE CARDOSO DE OLIVEIRA:02054228028 Assinado de forma digital por PETIELLE CARDOSO DE OLIVEIRA:02054228028 Dados: 2025.10.23 07:42:45 -03'00' PETIELLE CARDOSO DE OLIVEIRA - Engº Civil CREA RS256425		ESCALA: 1 : 50	
		DESENHO:	
		PREFEITURA_CICLISTA	
OBRA:	PROJETO N°:		PRANCHA N°:
	008/2025		
	DATA: 22/10/2025		
CORTE A, B, C e D			
P04			