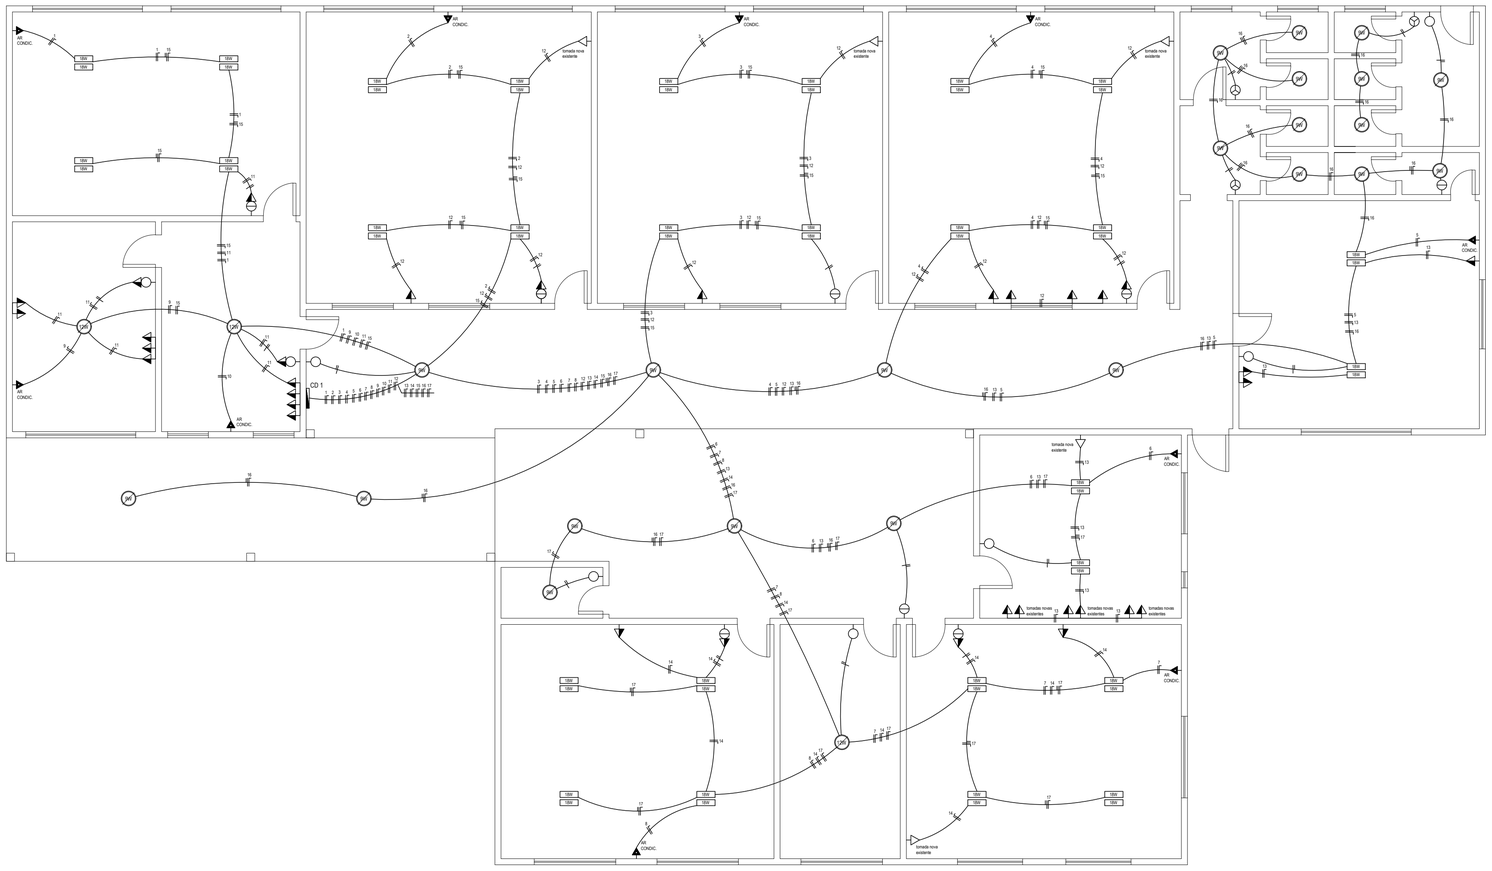


CONVENÇÕES ELÉTRICAS

- PONTO DE LUZ LED NO FORRO.
- PONTO DE LUZ LED TUBULAR NO FORRO.
- PONTO DE LUZ NO PISO.
- PONTO DE LUZ NA PAREDE.
- TOMADA BAIXA DE 100 W OU INDICADO, ALTURA DE 30 cm DO PISO.
- TOMADA MÉDIA DE 100 W OU INDICADO, ALTURA DE 110 cm DO PISO.
- TOMADA ALTA DE 100 W OU INDICADO OU CAIXA DE ESPERA PARA CHUVEIRO, ALTURA DE 220 cm DO PISO.
- TOMADA BAIXA DE ANTENA DE TV, ALTURA DE 30 cm DO PISO.
- TOMADA BAIXA DE TELEFONE, ALTURA DE 30 cm DO PISO.
- TOMADA ALTA DE AR-CONDICIONADO, ALTURA DE 220 cm DO PISO.
- CAIXA DE ESPERA PARA CAMPAINHA, ALTURA DE 220 cm DO PISO.
- CAIXA DE ESPERA PARA INTERFONE, ALTURA DE 160 cm DO PISO.
- INTERRUPTOR SIMPLES, ALTURA DE 110 cm DO PISO.
- INTERRUPTOR DUPLO, ALTURA DE 110 cm DO PISO.
- INTERRUPTOR HOTEL, ALTURA DE 110 cm DO PISO.
- INTERRUPTOR CAMPAINHA, ALTURA 110cm DO PISO.
- CENTRO DE DISTRIBUIÇÃO DOS CIRCUITOS.
- ATERRAMENTO.
- FIO NEUTRO, FASE, RETORNO E CAMPAINHA.
- ELETRODUTO EMBUTIDO NO TETO OU PAREDE.
- ELETRODUTO EMBUTIDO NO PISO.
- CONDUTOR QUE SOBE.
- CONDUTOR QUE DESCE.

QUADRO DE CARGAS 220V — CD 1

CIRC.	ILUMINAÇÃO			TOMADAS		AR	CHUV.	CARGA	FIO	DISJ.
Nº	9w	12w	18w	100w	600w		5000w	w	mm²	A
1	-	-	-	-	-	1	-	4 800	2x6,0	40
2	-	-	-	-	-	1	-	4 800	2x6,0	40
3	-	-	-	-	-	1	-	4 800	2x6,0	40
4	-	-	-	-	-	1	-	4 800	2x6,0	40
5	-	-	-	-	-	1	-	4 800	2x6,0	40
6	-	-	-	-	-	1	-	4 800	2x6,0	40
7	-	-	-	-	-	1	-	4 800	2x6,0	40
8	-	-	-	-	-	1	-	4 800	2x6,0	40
9	-	-	-	-	-	1	-	4 800	2x6,0	40
10	-	-	-	-	-	1	-	4 800	2x6,0	40
11	-	-	-	12	-	-	-	1 200	2x2,5	15
12	-	-	-	11	-	-	-	1 100	2x2,5	15
13	-	-	-	10	-	-	-	1 000	2x2,5	15
14	-	-	-	5	-	-	-	500	2x2,5	15
15	-	2	32	-	-	-	-	600	2x2,5	15
16	21	-	4	-	-	-	-	261	2x2,5	15
17	1	1	20	-	-	-	-	381	2x2,5	15
							POTÊNCIA TOTAL INSTALADA	52 042		

OBS.: FORNECIMENTO TIPO TRIFÁSICO

N — PLANTA ELÉTRICA - PRÉDIO 1

1/75

gov.br — Documento assinado digitalmente
ANDREA CRISTINA PRIEBE
Data: 17/06/2025 12:52:24-0300
Verifique em https://validar.iti.gov.br

Prefeitura de Candelária

Av. Pereira Rego, nº1.665-Centro
Candelária-RS CEP:96930-000
Fone/fax:(51)3743-8100

Obra: REFORMA FORRO E INST. ELÉTRICAS EMEF SÃO PAULO Local: LINHA DO RIO - INTERIOR - CANDELÁRIA-RS	Área: 862,04 m²
Prefeitura: **Nestor Rubem Ellwanger** Prefeito Municipal NESTOR RUBEM ELLWANGER - Prefeito Municipal	Escala: 1/75
Resp.Técnico: ANDREA CRISTINA PRIEBE - Arquiteta e Urbanista CAU A47097-0	Desenho: ACP
Discriminação: PLANTA ELÉTRICA PRÉDIO 1	Data: 03/06/2025 — Prancha nº: C01

EMITIDO EM 09/06/2025 15:14 -03:00 -03
ESTE DOCUMENTO FOI ASSINADO DIGITALMENTE por andrea.priebe@gmail.com
Acesse https://www.gov.br/governodigital/pt-br/assinatura-eletronica e verifique o documento em https://validar.iti.gov.br
PARA CONFERÊNCIA DO CONTEÚDO ACESSE O LINK ABAIXO
https://www.gov.br/governodigital/pt-br/assinatura-eletronica