
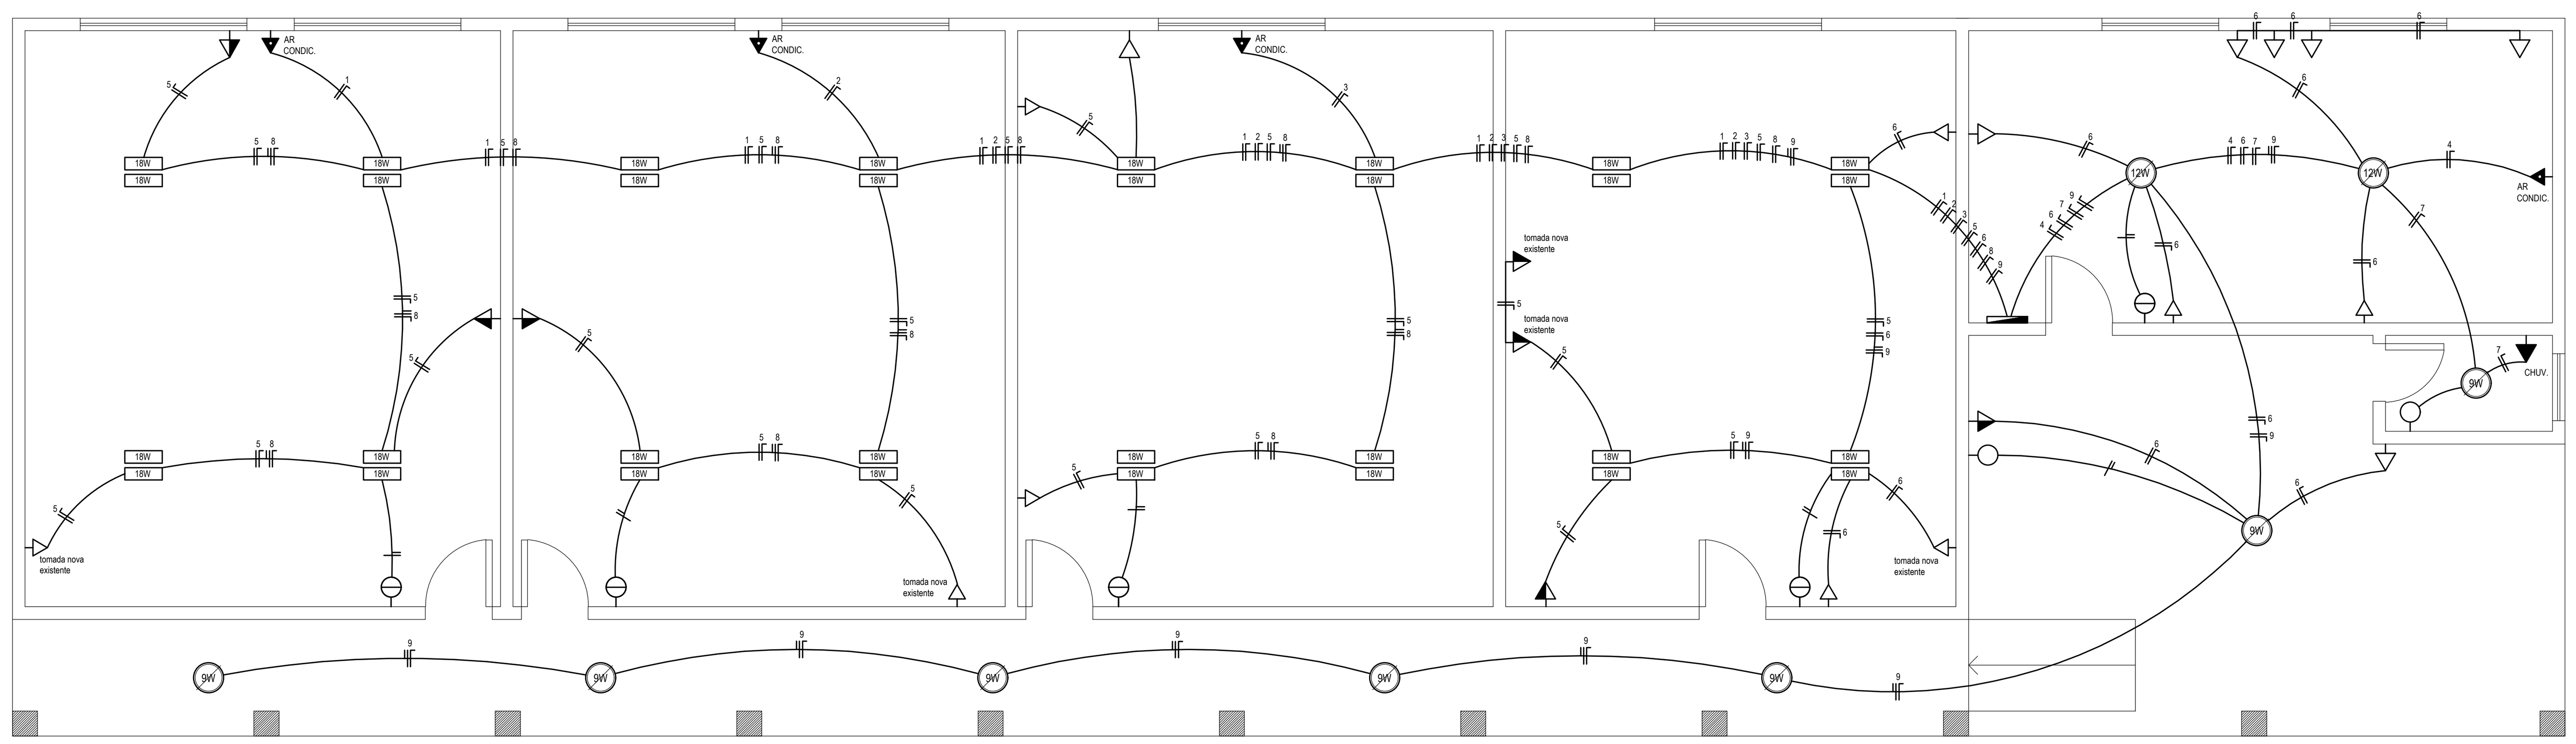


QUADRO DE CARGAS 220V											CD 2
CIRC.	ILUMINAÇÃO			TOMADAS		AR	CHUV.	CARGA	FIO	DISJ.	
Nº	9w	12w	18w	100w	600w		5000w	w	mm²	A	
1	-	-	-	-	-	1	-	4 800	2x6,0	40	
2	-	-	-	-	-	1	-	4 800	2x6,0	40	
3	-	-	-	-	-	1	-	4 800	2x6,0	40	
4	-	-	-	-	-	1	-	4 800	2x6,0	40	
5	-	-	-	10	-	-	-	1 000	2x2,5	15	
6	-	-	-	11	-	-	-	1 100	2x2,5	15	
7	-	-	-	-	-	-	1	5 000	2x6,0	30	
8	-	-	24	-	-	-	-	432	2x2,5	15	
9	6	2	8	-	-	-	-	222	2x2,5	15	
POTÊNCIA TOTAL INSTALADA								26 954			

OBS.: FORNECIMENTO TIPO TRIFÁSICO

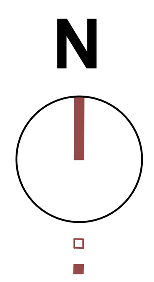

PLANTA ELÉTRICA - PRÉDIO 2

1/75

CONVENÇÕES ELÉTRICAS

- 12W — PONTO DE LUZ LED NO FORRO.
- 18W — PONTO DE LUZ LED TUBULAR NO FORRO.
- PONTO DE LUZ NO PISO.
- PONTO DE LUZ NA PAREDE.
- TOMADA BAIXA DE 100 W OU INDICADO, ALTURA DE 30 cm DO PISO.
- TOMADA MÉDIA DE 100 W OU INDICADO, ALTURA DE 110 cm DO PISO.
- TOMADA ALTA DE 100 W OU INDICADO OU CAIXA DE ESPERA PARA CHUVEIRO, ALTURA DE 220 cm DO PISO.
- TOMADA BAIXA DE ANTENA DE TV, ALTURA DE 30 cm DO PISO.
- TOMADA BAIXA DE TELEFONE, ALTURA DE 30 cm DO PISO.
- TOMADA ALTA DE AR-CONDICIONADO, ALTURA DE 220 cm DO PISO.
- CAIXA DE ESPERA PARA CAMPAINHA, ALTURA DE 220 cm DO PISO.
- CAIXA DE ESPERA PARA INTERFONE, ALTURA DE 160 cm DO PISO.
- INTERRUPTOR SIMPLES, ALTURA DE 110 cm DO PISO.
- INTERRUPTOR DUPLO, ALTURA DE 110 cm DO PISO.
- INTERRUPTOR HOTEL, ALTURA DE 110 cm DO PISO.
- INTERRUPTOR CAMPAÍNHA, ALTURA 110cm DO PISO.
- CENTRO DE DISTRIBUIÇÃO DOS CIRCUITOS.
- ATERRAMENTO.
- FIO NEUTRO, FASE, RETORNO E CAMPAINHA.
- ELETRODUTO EMBUTIDO NO TETO OU PAREDE.
- ELETRODUTO EMBUTIDO NO PISO.
- CONDUTOR QUE SOBE.
- CONDUTOR QUE DESCE.

gov.br Documento assinado digitalmente
ANDREA CRISTINA PRIEBE
Data: 17/06/2025 12:53:03-0300
Verifique em https://validar.iti.gov.br

Prefeitura de Candelária

Av. Pereira Rego, nº1.665-Centro
Candelária-RS CEP:96930-000
Fone/fax:(51)3743-8100

Obra: REFORMA FORRO E INST. ELÉTRICAS EMEF SÃO PAULO Local: LINHA DO RIO - INTERIOR - CANDELÁRIA-RS	Área: 862,04 m²	
Prefeitura: Nestor Rubem Ellwanger, Prefeito Municipal NESTOR RUBEM ELLWANGER - Prefeito Municipal	Escala: 1/75	
Resp.Técnico: ANDRÉA CRISTINA PRIEBE - Arquiteta e Urbanista CAU A47097-0	Desenho: ACP	
Discriminação: PLANTA ELÉTRICA PRÉDIO 2	Data: 03/06/2025	Prancha nº: C02

ESTE DOCUMENTO FOI ASSINADO EM: 06/08/2025 15:14 -03:00 -03
PARA CONFERÊNCIA DO SEU CONTEÚDO ACESSE https://c.ipm.com.br/p56617918537e4.