


| LEGENDAS                                                                            |      |                              |                         |
|-------------------------------------------------------------------------------------|------|------------------------------|-------------------------|
| SÍMBOLO                                                                             | ITEM | DESCRIÇÃO                    | LÂMPADA                 |
|  | S1   | Luminária Refletor LED SMART | 300W LED - 24000 lúmens |
|                                                                                     |      | ACABAMENTO: PRETO            | 5500k<br>25.000hrs      |

| QUANTITATIVO                                                                        |      |                              |          |
|-------------------------------------------------------------------------------------|------|------------------------------|----------|
| SÍMBOLO                                                                             | ITEM | DESCRIÇÃO                    | UNIDADES |
|  | S1   | Luminária Refletor LED SMART | 42       |

Planta de Iluminação  
Escala 1:200

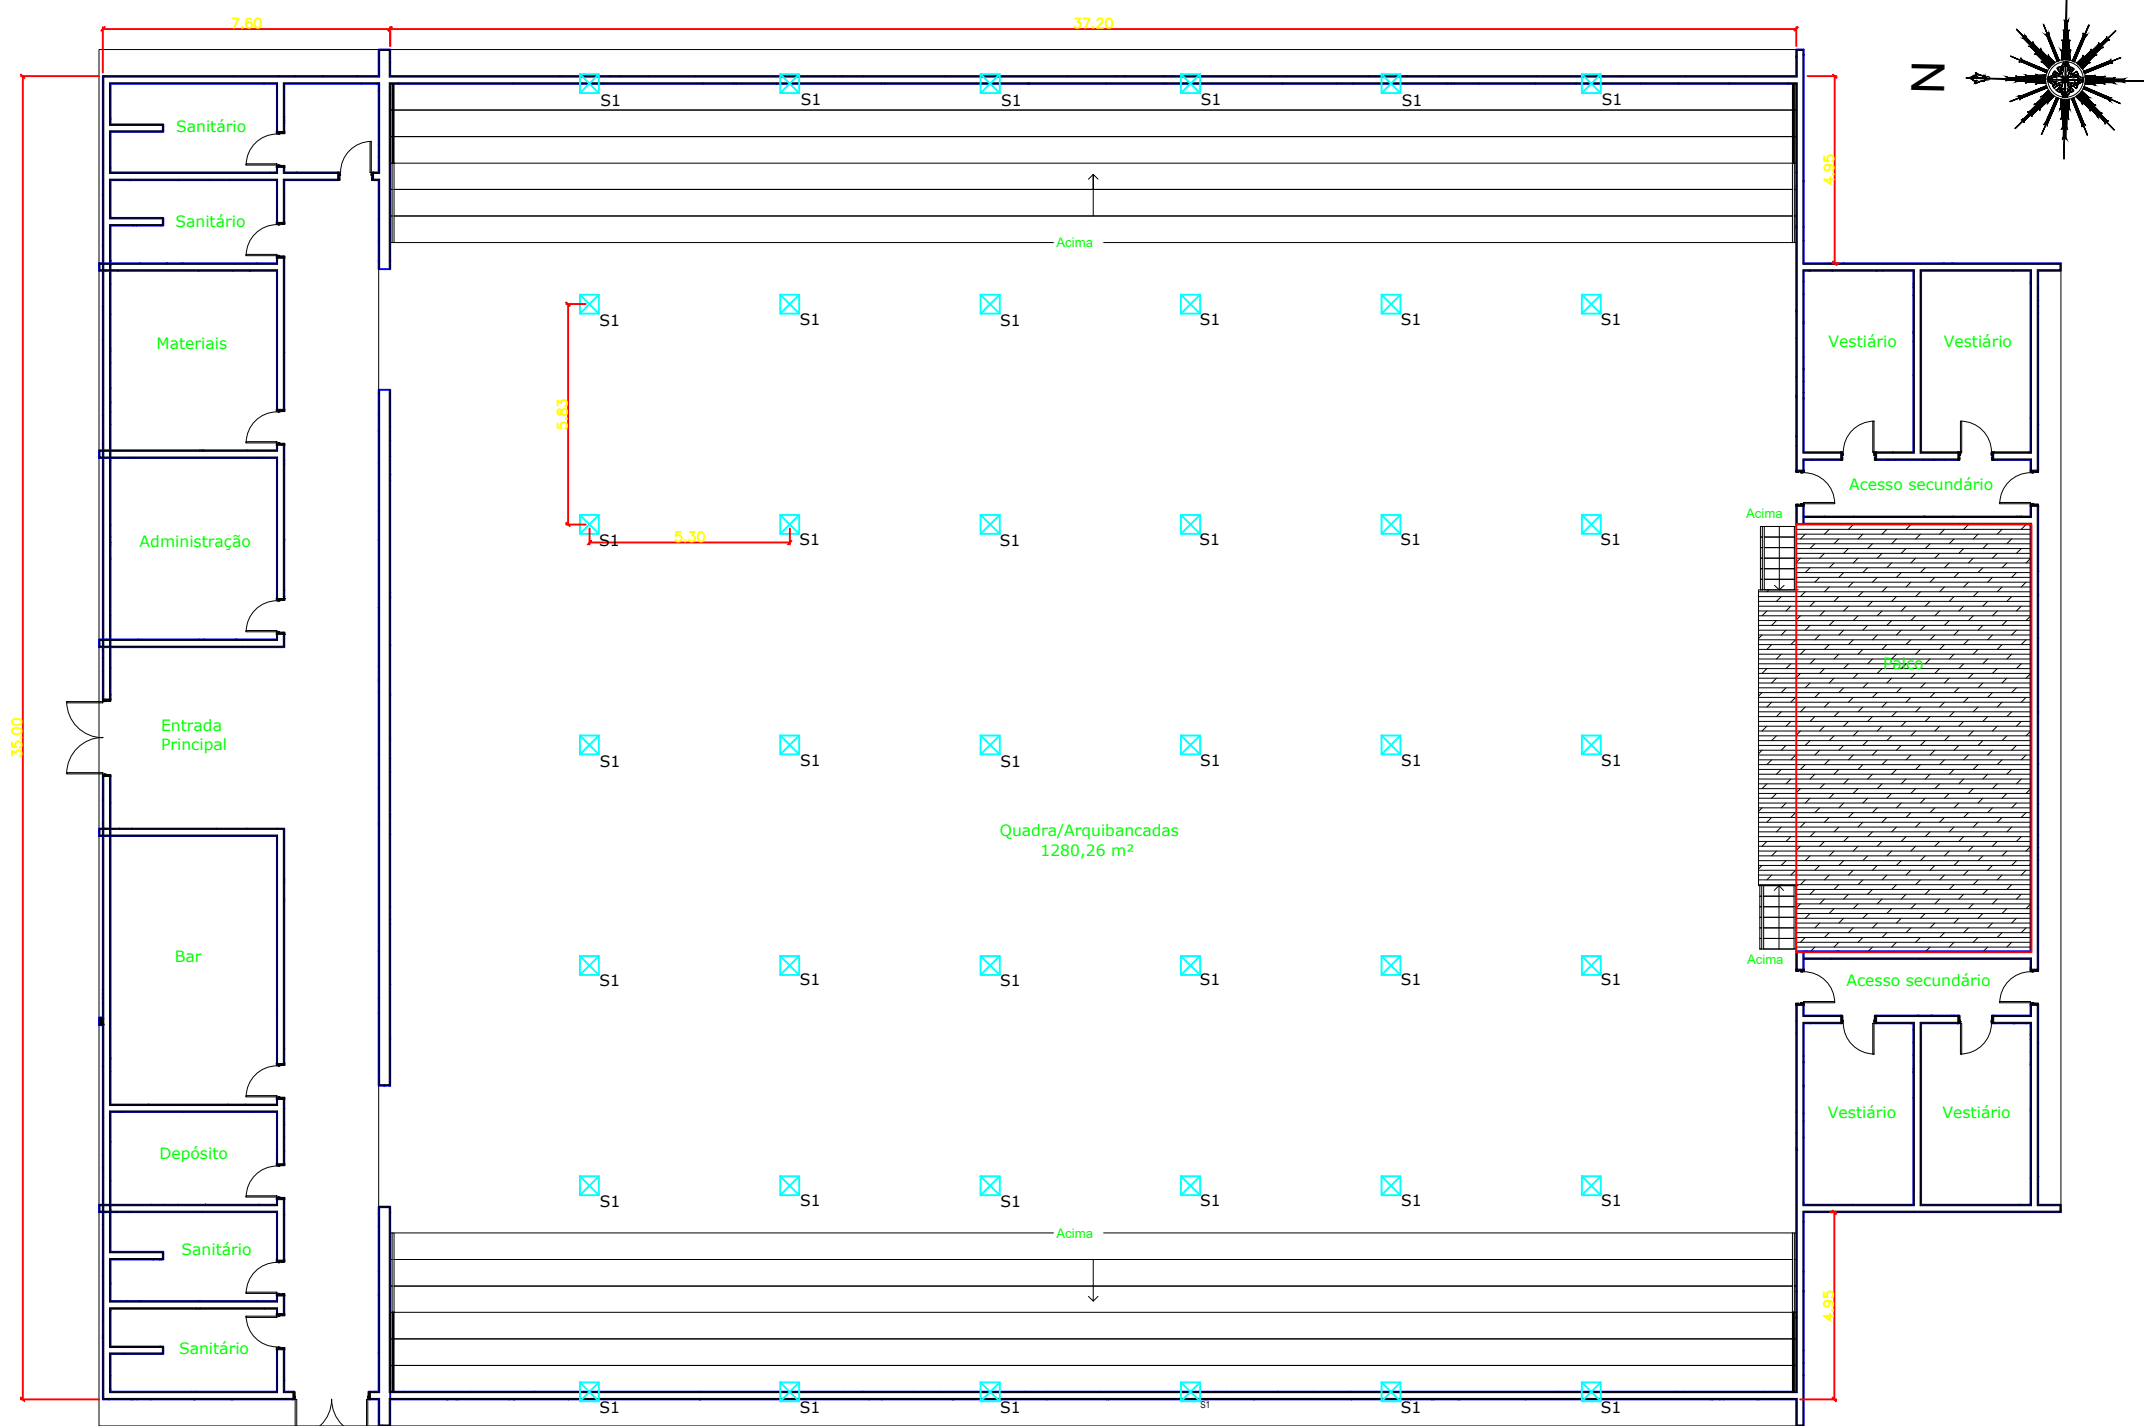

ESTADO DO RIO GRANDE DO SUL

MUNICÍPIO DE JAGUARI

SECRETARIA DE PLANEJAMENTO

|   |                                  |
|---|----------------------------------|
| Título: Reestruturação de Iluminação dos Ginásio de Esportes - Avançar + Ilumina Esporte              |                                  |
| Assunto: Projeto Básico de Iluminação - Ginásio Municipal                                             | Área                             |
| Local: Rua Silvio Marchiori, Jaguarí - RS                                                             | Data: JAN/2026                   |
| RAFAEL FUMACO<br>TAMBARA:03933704022                                                                  | IGOR ROSA<br>TAMBARA:02334369012 |
| Assinado de forma digital por RAFAEL FUMACO TAMBARA:03933704022<br>Dados: 2026.01.26 16:21:11 -03'00' |                                  |
| Assinado de forma digital por IGOR ROSA TAMBARA:02334369012<br>Dados: 2026.01.26 16:25:33 -03'00'     |                                  |
| Rafael Fumaco Tambara<br>Engenheiro Civil - CREA/RS 269809                                            |                                  |
| Igor Rosa Tambara<br>Prefeito Municipal                                                               |                                  |
| Escala INDICADA                                                                                       |                                  |
| Prancha 01/04                                                                                         |                                  |