


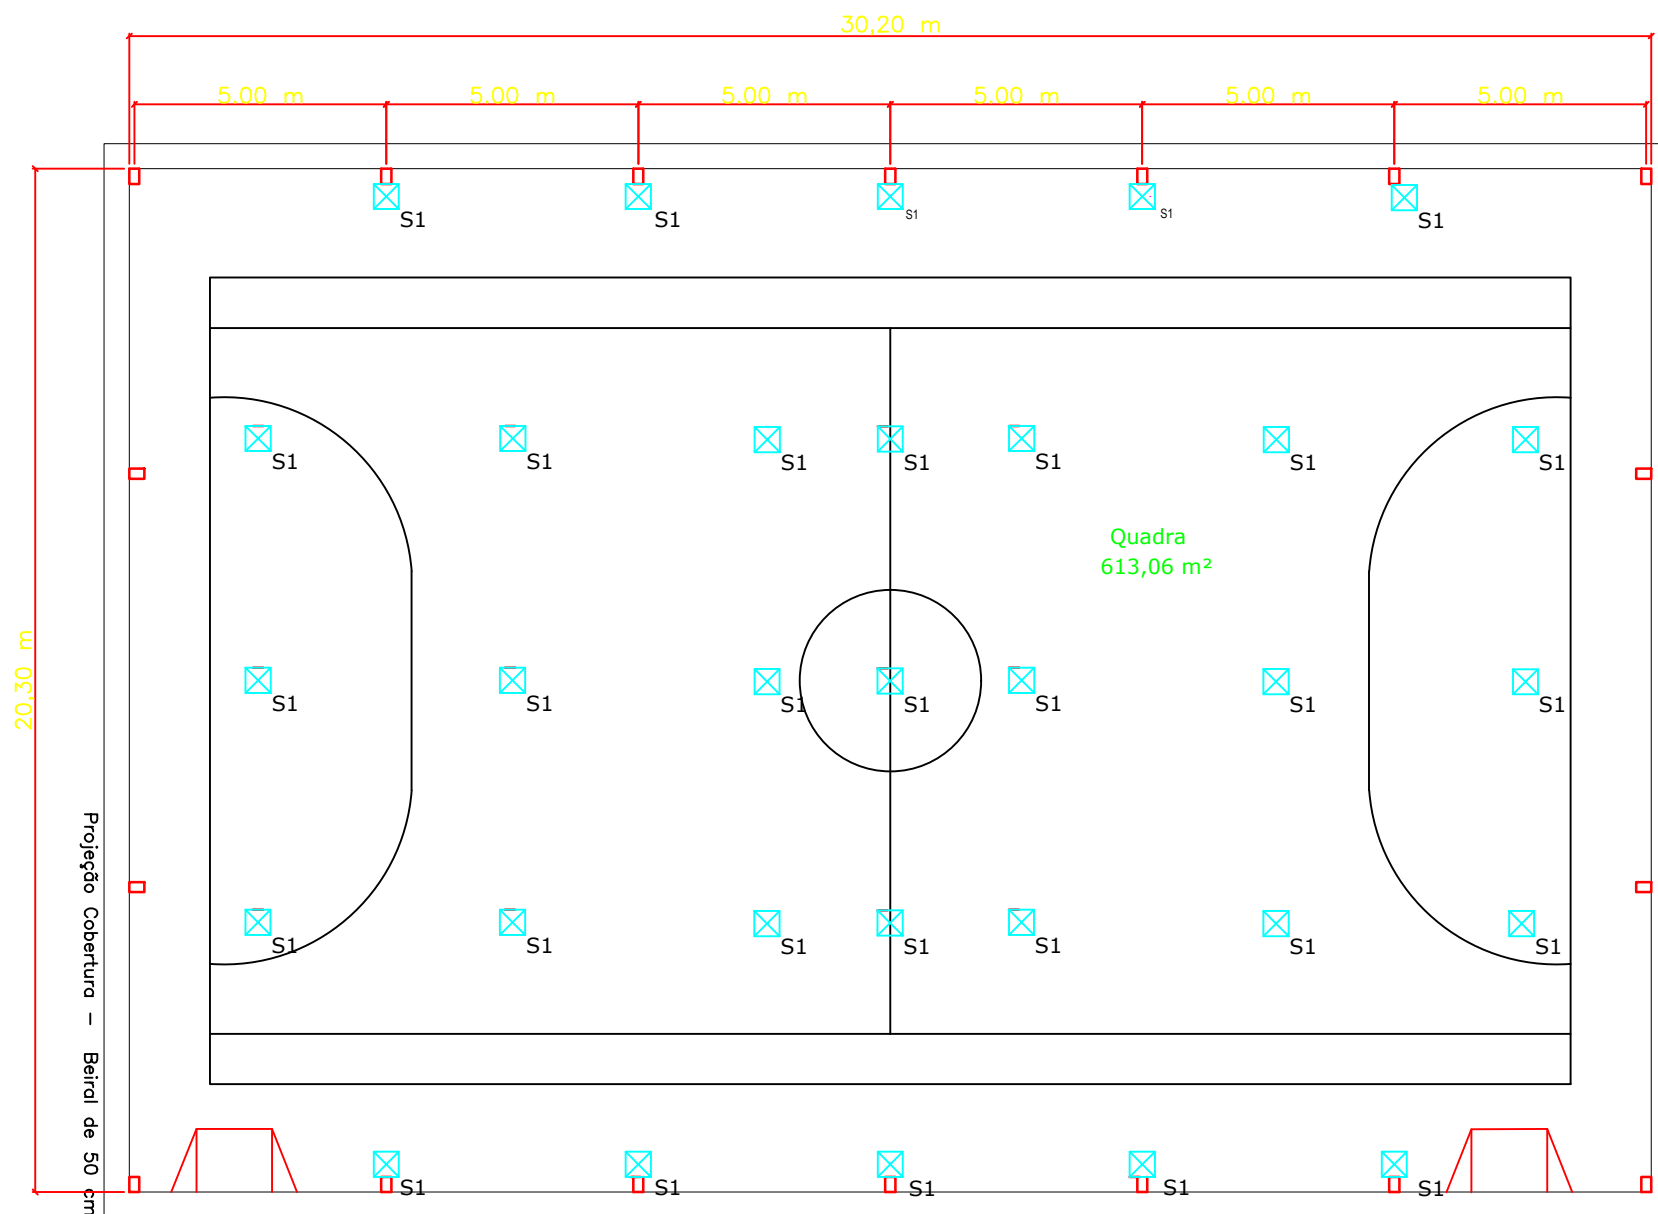

LEGENDAS

SÍMBOLO	ITEM	DESCRIÇÃO	LÂMPADA
	S1	Luminária Refletor LED SMART	300W LED - 24000 lúmens
		ACABAMENTO: PRETO	5500k 25.000hrs

QUANTITATIVO

SÍMBOLO	ITEM	DESCRIÇÃO	UNIDADES
	S1	Luminária Refletor LED SMART	31

Planta de Iluminação
Escala 1:150



ESTADO DO RIO GRANDE DO SUL
MUNICÍPIO DE JAGUARI
SECRETARIA DE PLANEJAMENTO

Título: Reestruturação de Iluminação dos Ginásio de Esportes - Avançar + Ilumina Esporte

Assunto: Projeto Básico de Iluminação - Quadra EMEI Doce Encanto

Área
-

Local: Av. Dr. Severiano de Almeida, 890, Santa Rosa, Jaguari - RS

Data:
JAN/2026

RAFAEL FUMACO
TAMBARA:03933704022

Assinado de forma digital por RAFAEL
FUMACO TAMBARA:03933704022
Dados: 2026.01.26 16:20:54 -03'00'

IGOR ROSA
TAMBARA:02334369012

Assinado de forma digital por IGOR ROSA
TAMBARA:02334369012
Dados: 2026.01.26 16:24:45 -03'00'

Escala
INDICADA

Rafael Fumaco Tambara
Engenheiro Civil - CREA/RS 269809

Igor Rosa Tambara
Prefeito Municipal

Prancha
04/04