




ANEXO V

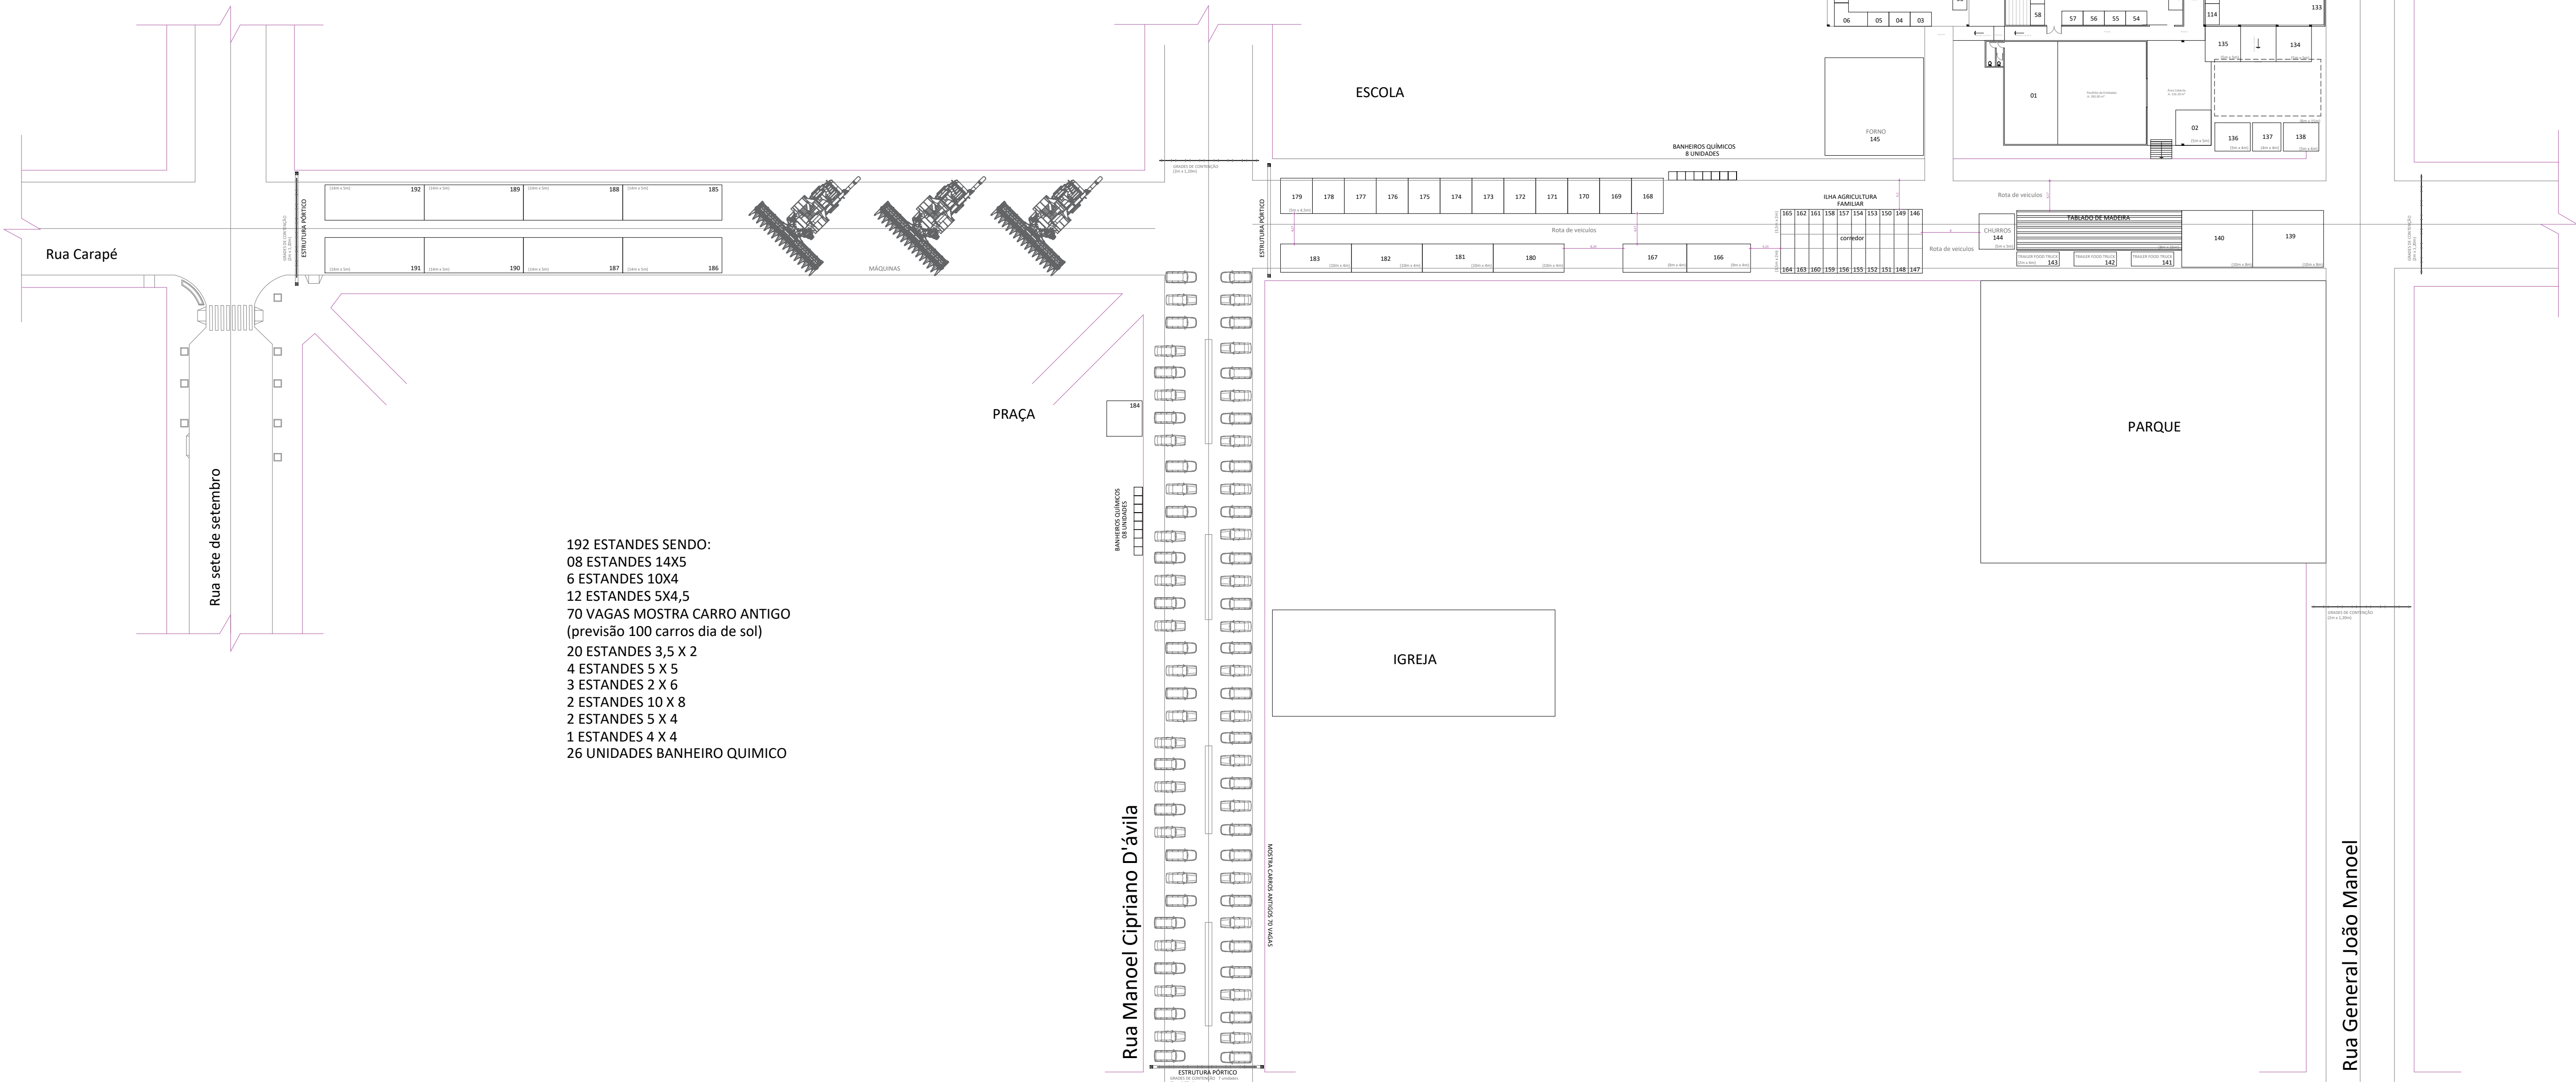

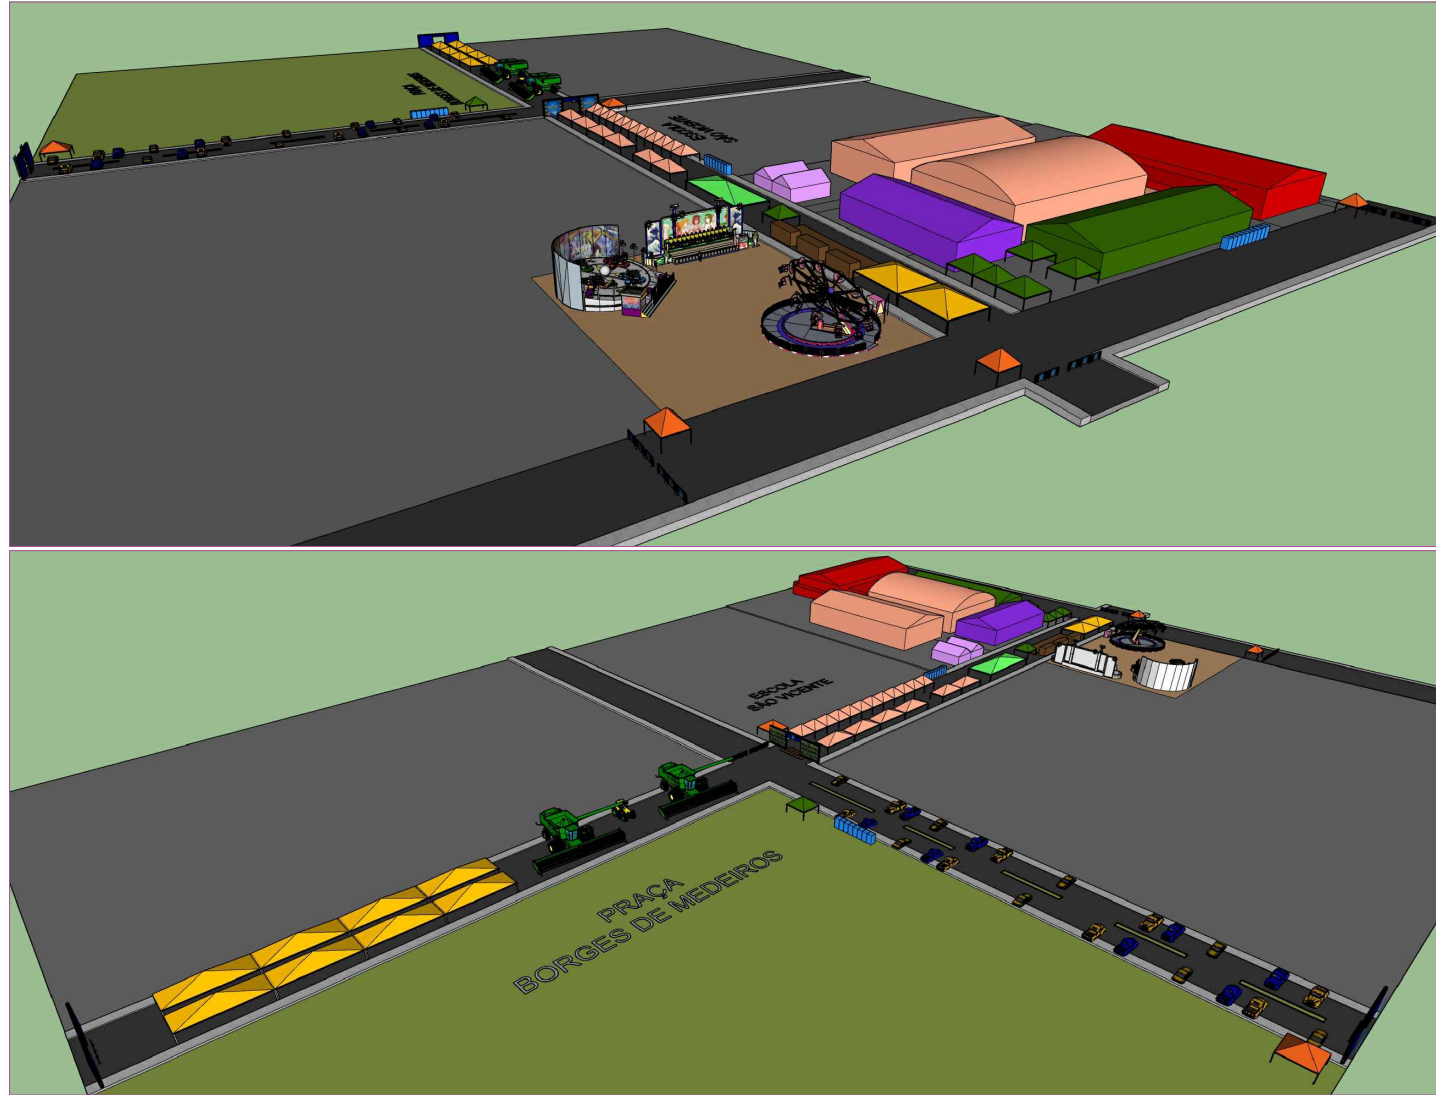

PREFEITURA DE
SÃO VICENTE DO SUL
GESTÃO 2024 a 2028

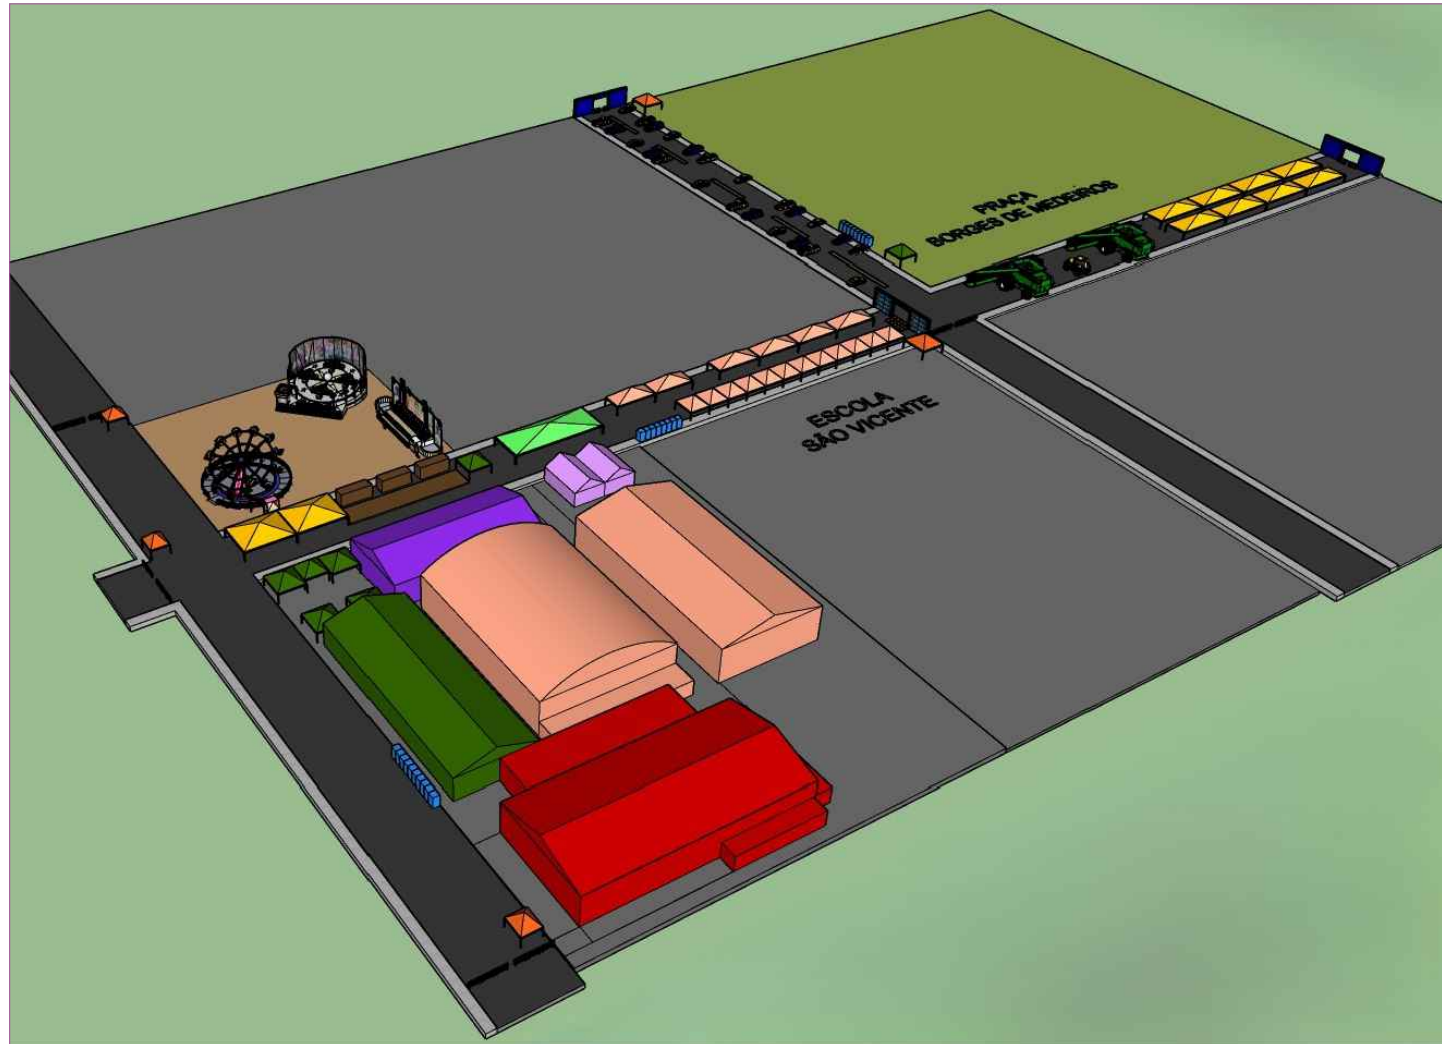

SECRETARIA MUNICIPAL
FINANÇAS E PLANEJAMENTO
SÃO VICENTE DO SUL, RS

PROJETO:
LAYOUT FECOBAT 2026

LOCAL:
SÃO VICENTE DO SUL - RS

PLANTA:
LAYOUT DE IMPLANTAÇÃO

ART / RRT:
xxxxx e xxxxxx

ESCALA:
indicada

ÁREA:
17.321,00 m²

RESP. TÉCNICO:
Fabricio Foggiao Godinho CAU RS A112802-7

PROPRIETÁRIO:
Prefeitura Municipal de São Vicente do Sul



01/01