

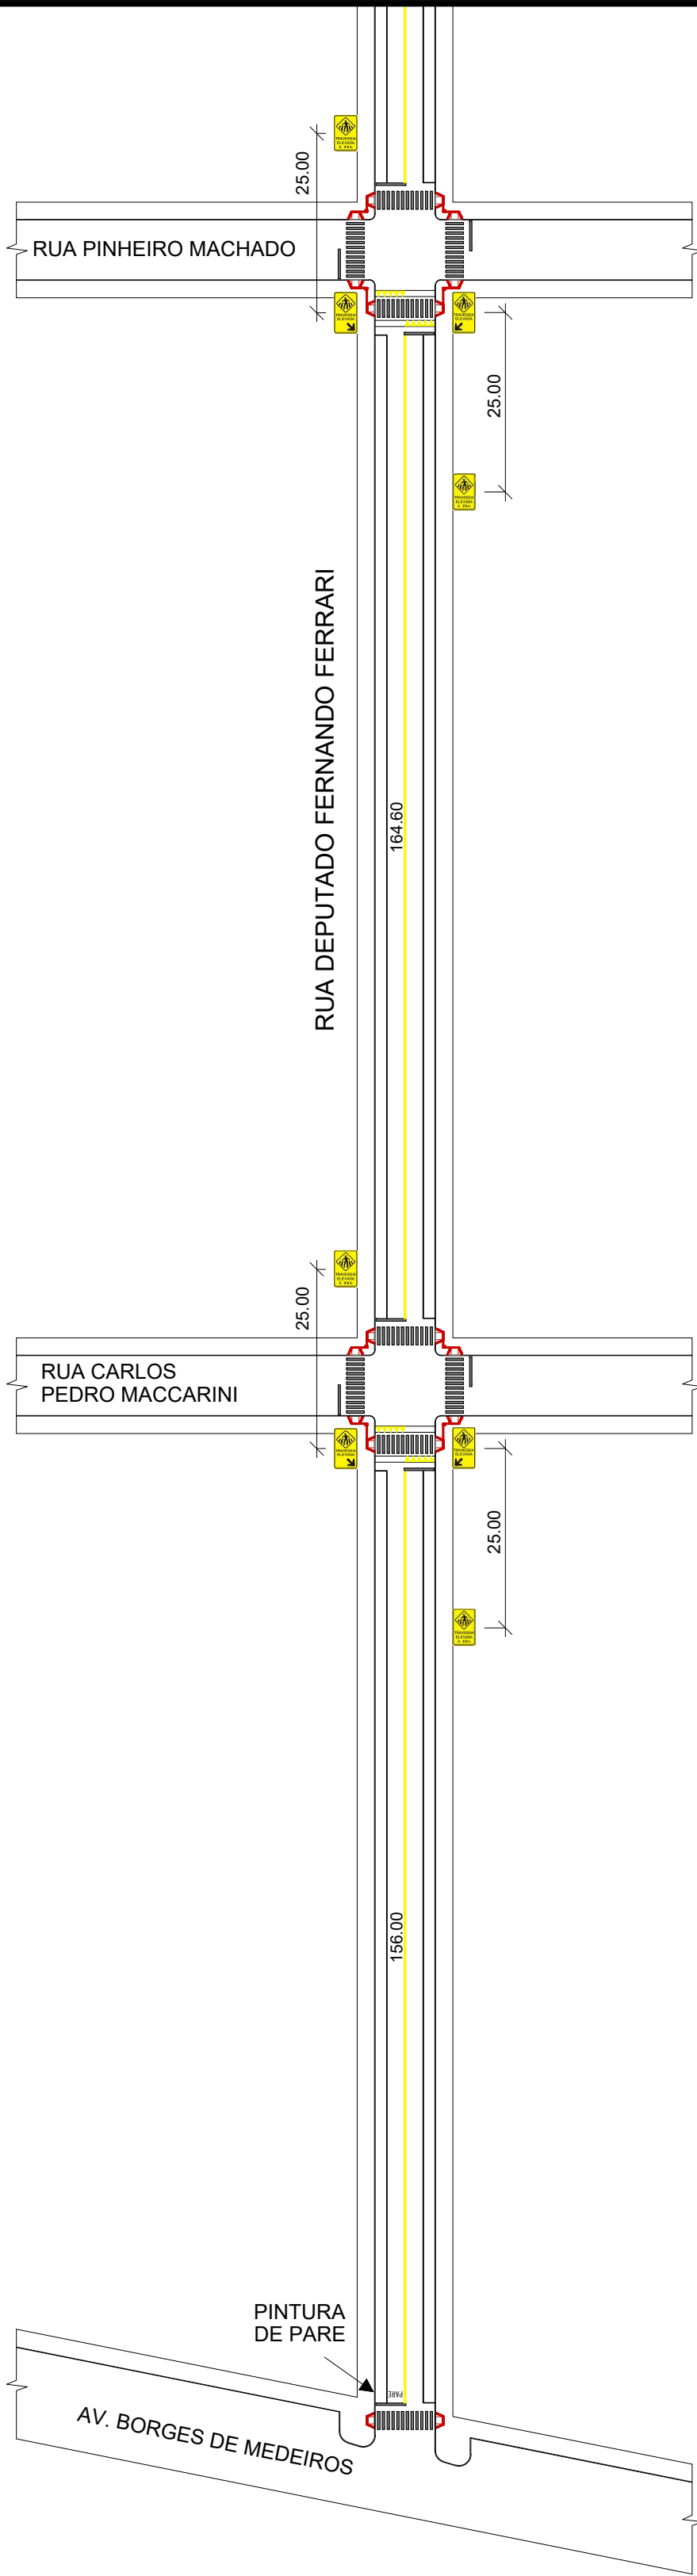
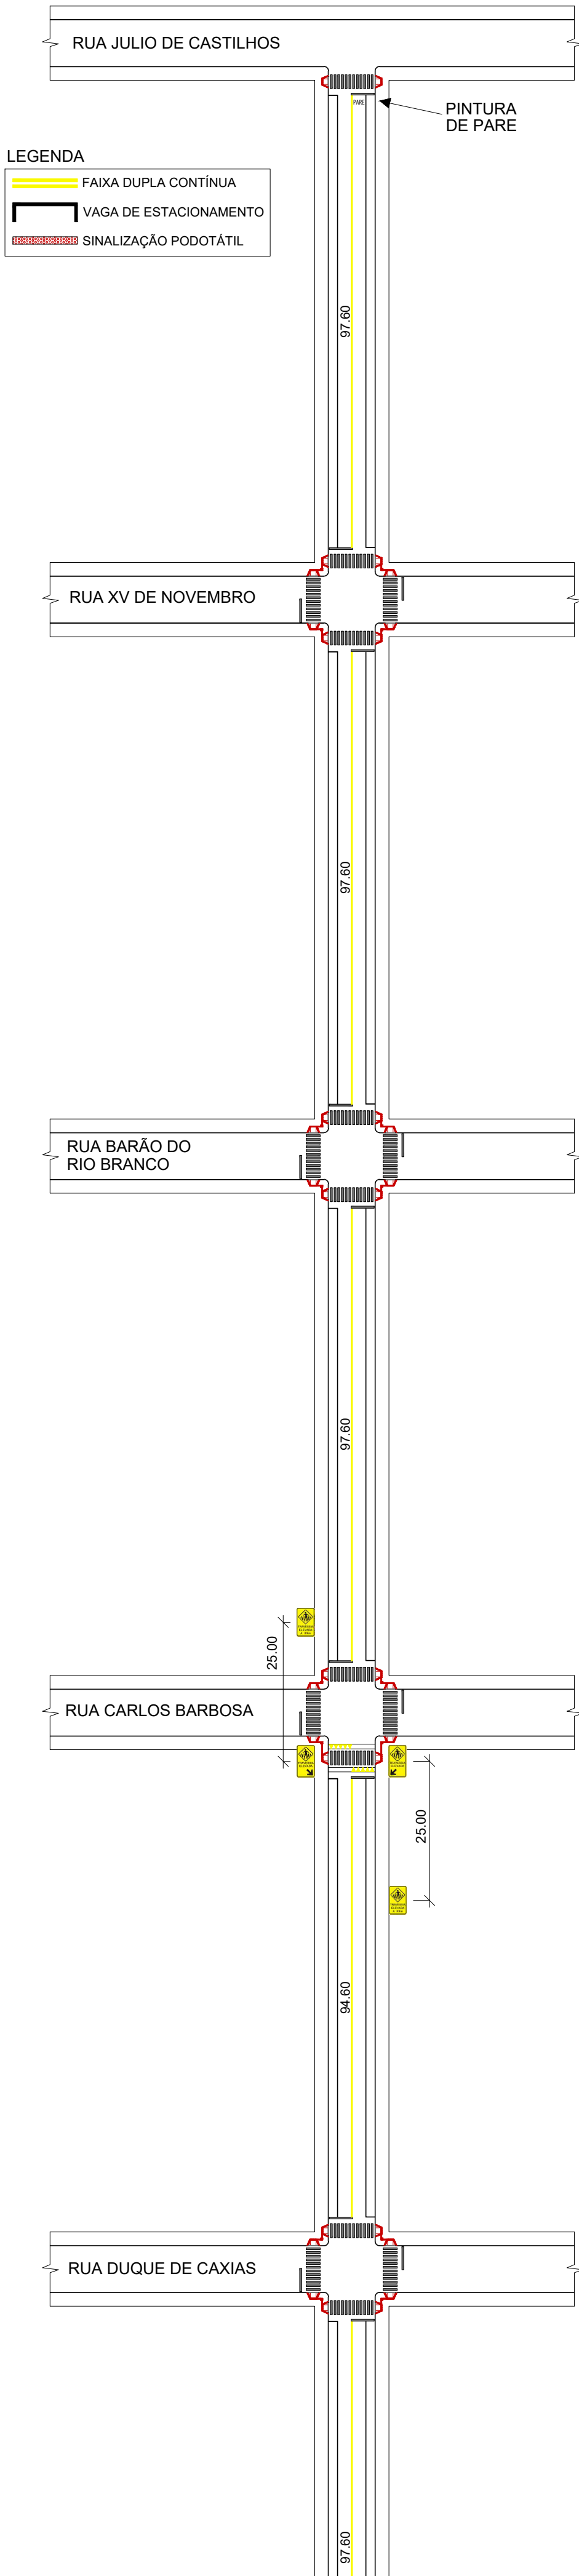
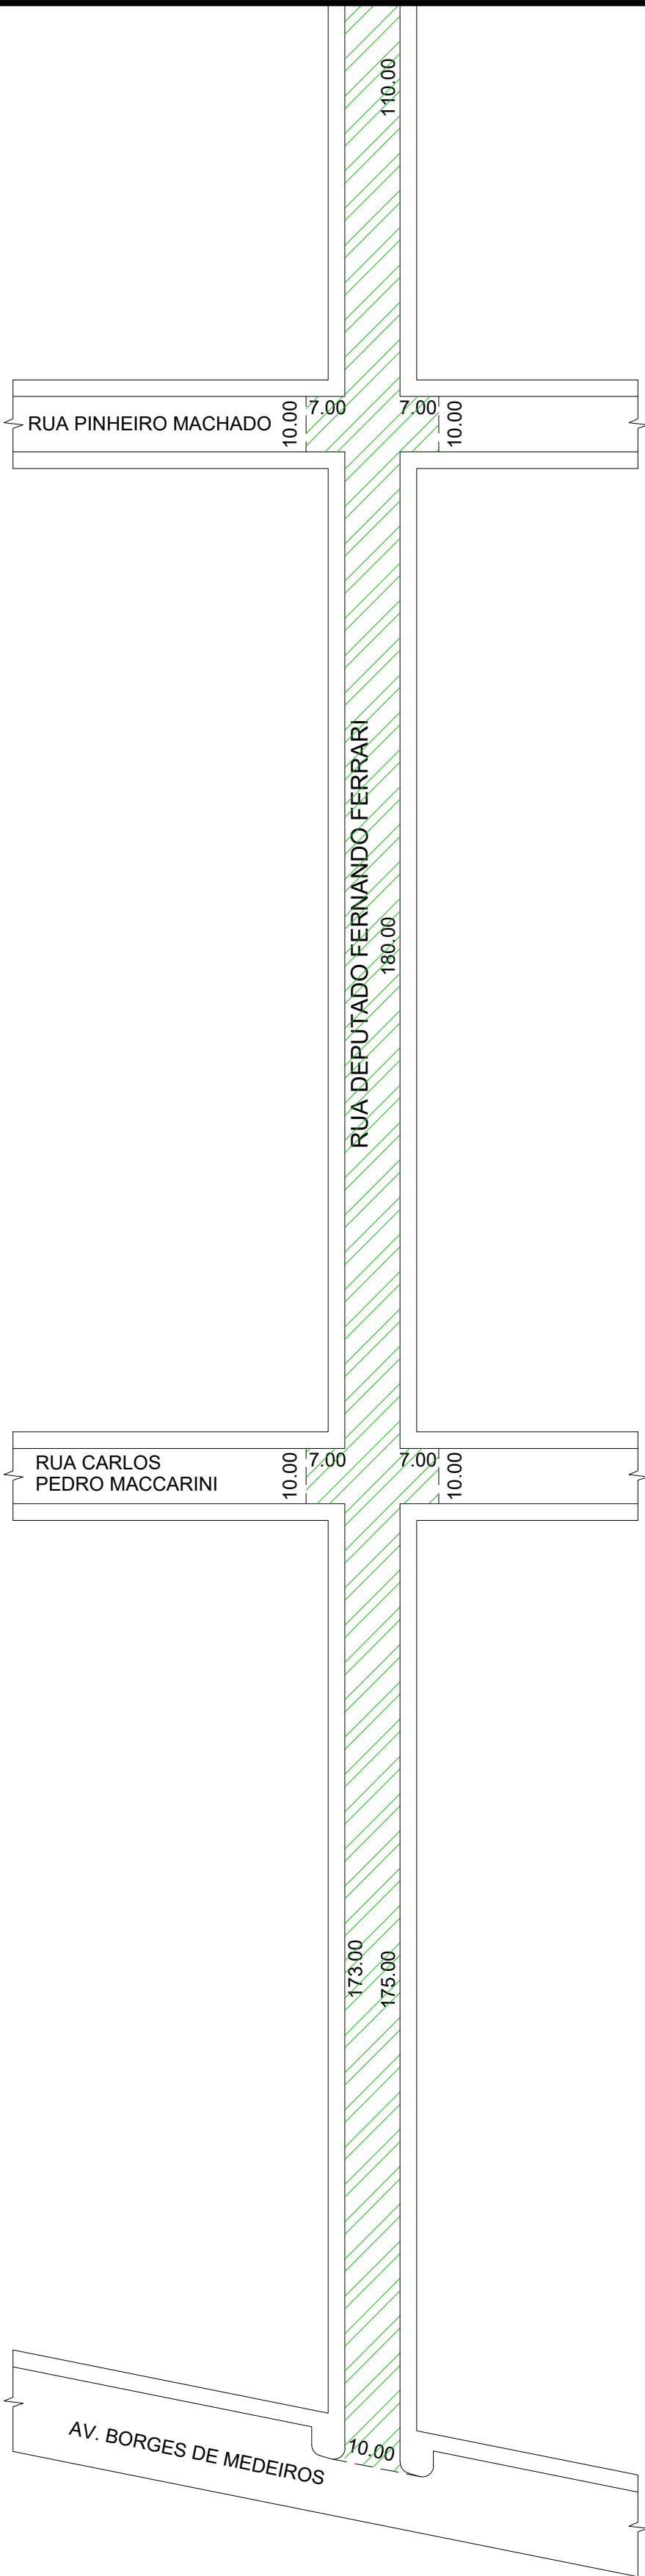


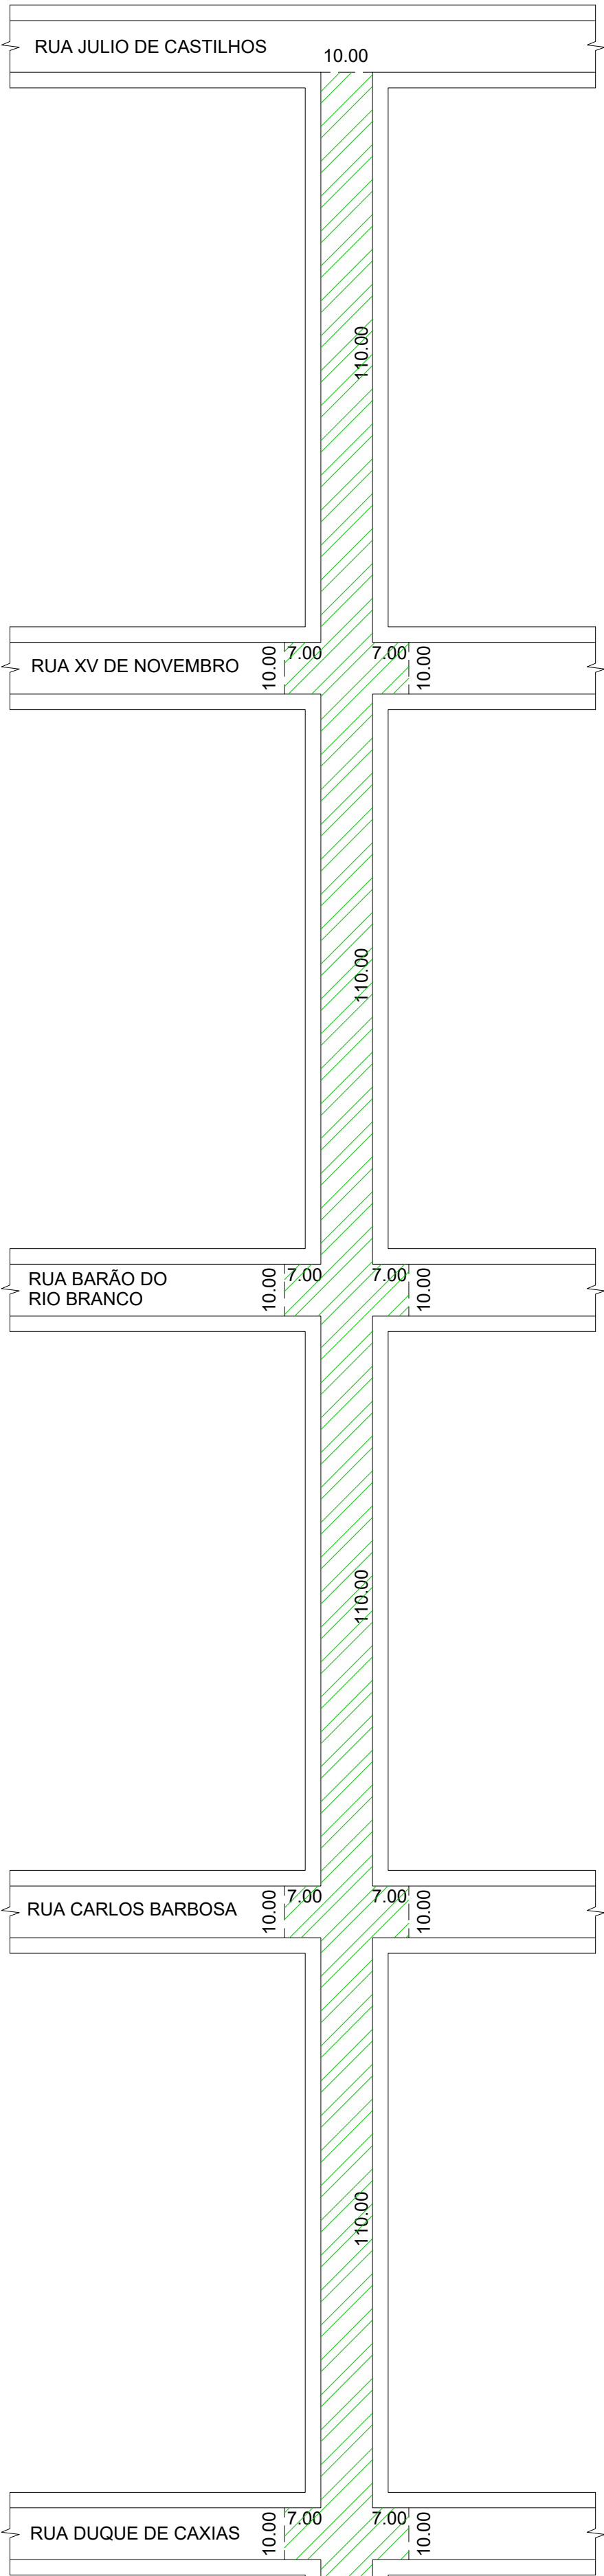


SEÇÃO TIPO RUA ALMIRANTE ALEXANDRINO

ESCALA 1:100

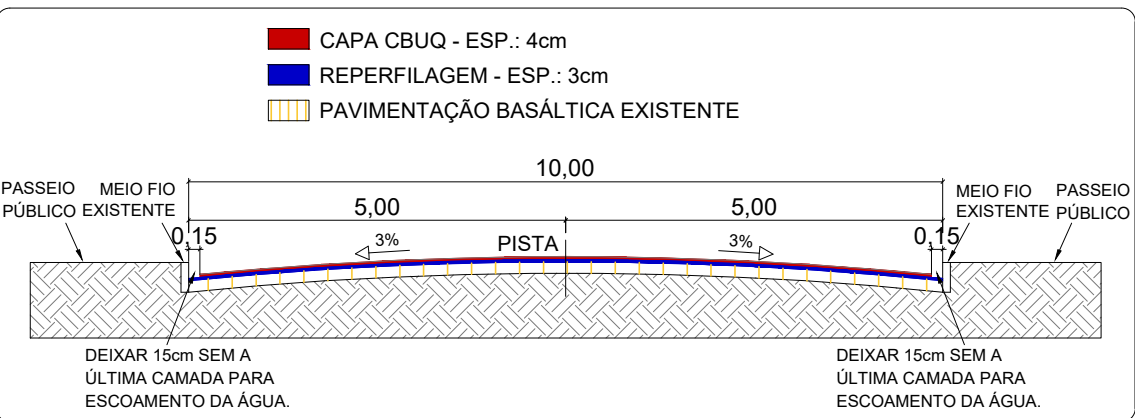

DETALHE RECAPEAMENTO ASFÁLTICO

SEM ESCALA

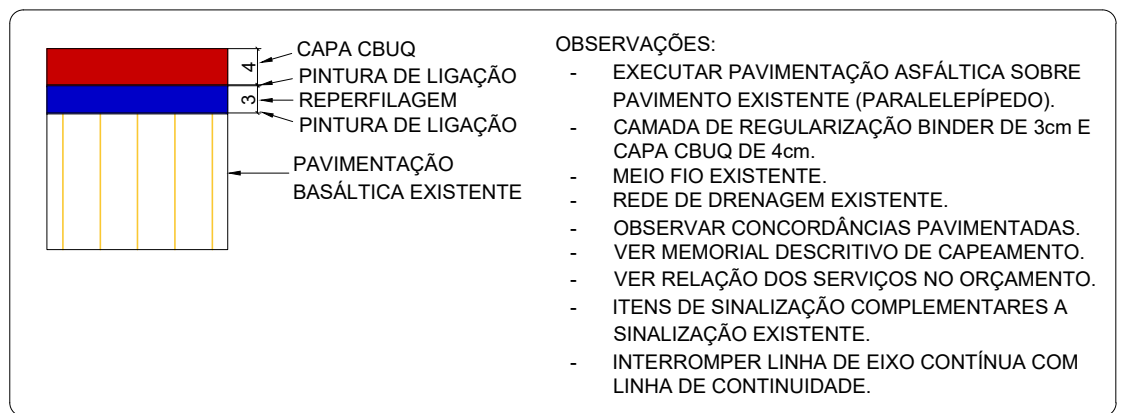

OBSERVAÇÃO:
REALIZAR RAMPAS DE ACESSIBILIDADE ANTES DA PINTURA DA VIA E DAS FAIXAS.

REVISÃO	DESCRIÇÃO	DATA
R00	Emissão inicial da prancha	28/12/2022



Proprietário Prefeitura Municipal de Casca
CNPJ: 87.596.623/0001-57

Resp. Técnico Eng. Sabrina Pinzetta
CREA-RS 226352

RECAPEAMENTO ASFÁLTICO
10.480,00 m²
Rua Deputado Fernando Ferrari
- Casca/RS

Projeto Geométrico / Sinalização
e Acessibilidade

Escala Indicada Área Indicada Data dez/22

02
03