## PROJETO GEOMÉTRICO RECAPEAMENTO ASFÁLTICO

RUA ANTÔNIO JOSÉ VIVAN
ÁREA DE PAVIMENTAÇÃO = 715,00m²
ESCALA 1:1000

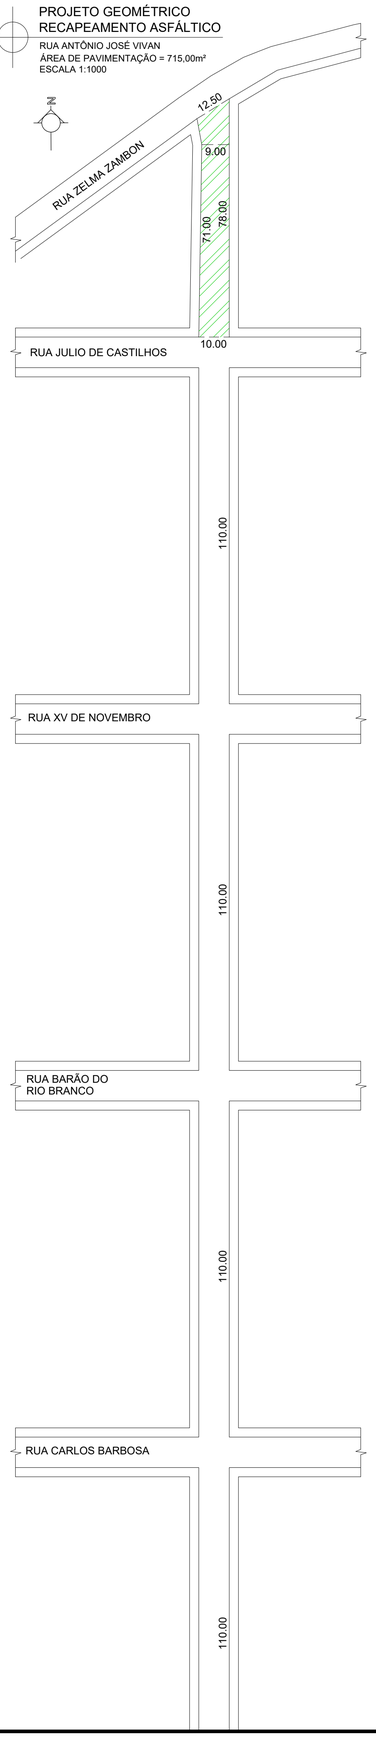


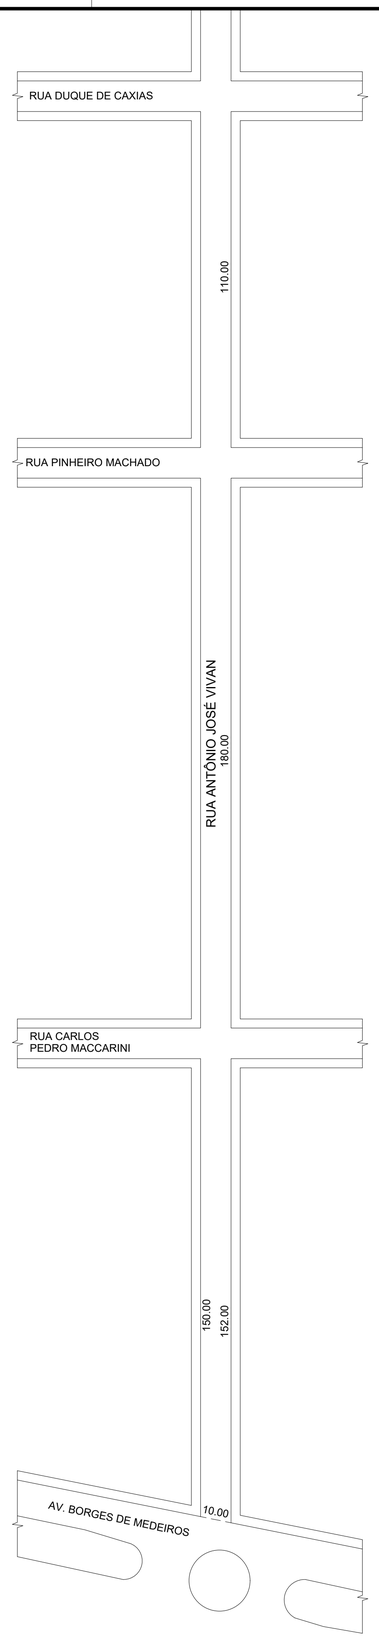


## PROJETO DE SINALIZAÇÃO

RUA ANTÔNIO JOSÉ VIVAN
ESCALA 1:1000

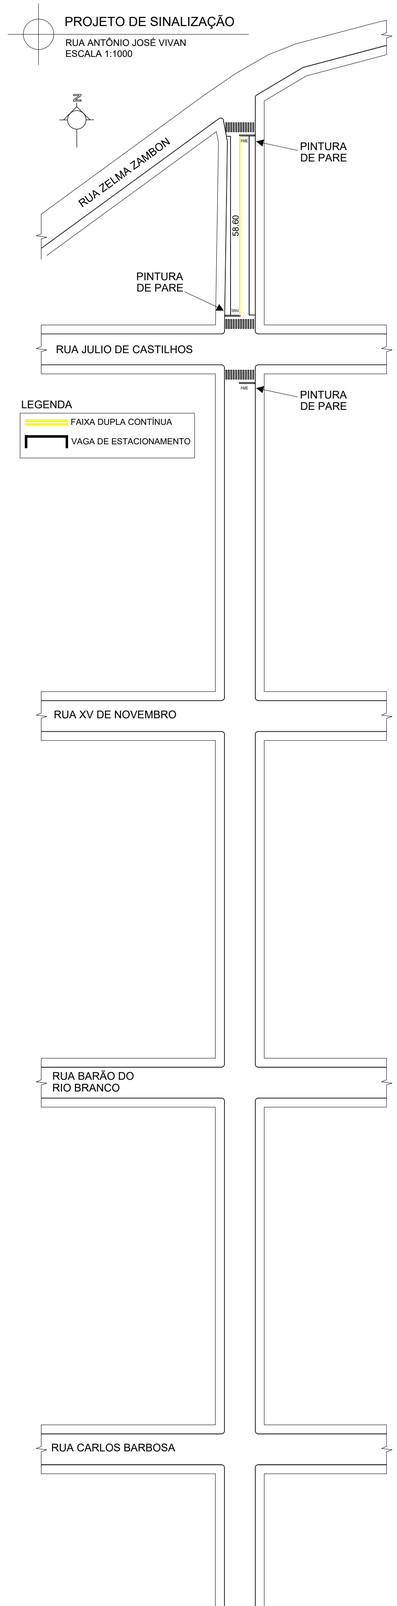


LEGENDA
- FAIXA DUPLA CONTÍNUA
- VAGA DE ESTACIONAMENTO

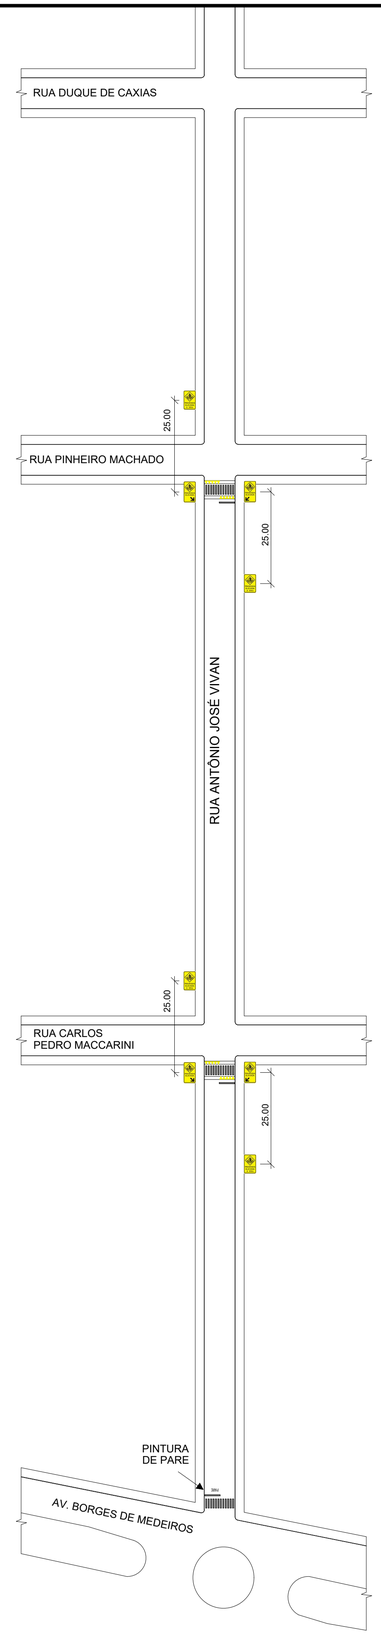


## PROJETO DE SINALIZAÇÃO

RUA ALMIRANTE BARROSO
ESCALA 1:1000

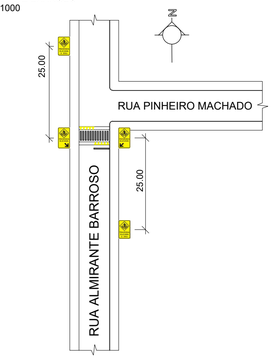


## PROJETO DE SINALIZAÇÃO

RUA VITORINO MONTEIRO
ESCALA 1:1000

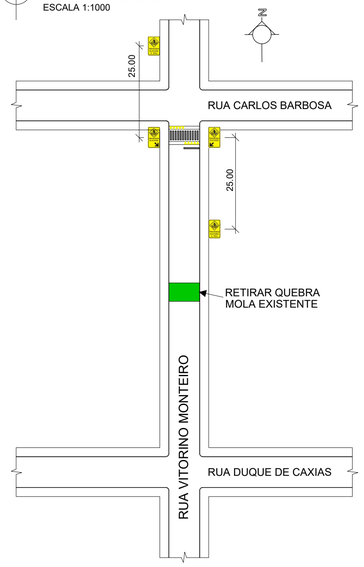


## SEÇÃO TIPO RUA ALMIRANTE ALEXANDRINO

ESCALA 1:100

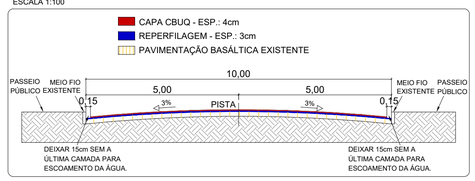


## DETALHE RECAPEAMENTO ASFÁLTICO

SEM ESCALA

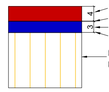


OBSERVAÇÕES:
- EXECUTAR PAVIMENTAÇÃO ASFÁLTICA SOBRE PAVIMENTO EXISTENTE (PARALELEPÍPEDO).
- CAMADA DE REGULARIZAÇÃO BINDER DE 3cm E CAPA CBUQ DE 4cm.
- MEIO FIO EXISTENTE.
- REDE DE DRENAGEM EXISTENTE.
- OBSERVAR CONCORDÂNCIAS PAVIMENTADAS.
- VER MEMORIAL DESCRITIVO DE CAPEAMENTO.
- VER RELAÇÃO DOS SERVIÇOS NO ORÇAMENTO.
- ITENS DE SINALIZAÇÃO COMPLEMENTARES A SINALIZAÇÃO EXISTENTE.
- INTERROMPER LINHA DE EIXO CONTÍNUA COM LINHA DE CONTINUIDADE.

| REVISÃO | DESCRIÇÃO | DATA |
|---|---|---|
| R00 | Emissão inicial da prancha | 28/12/2022 |

Proprietário: Prefeitura Municipal de Casca
CNPJ: 87.596.623/0001-57

Resp. Técnico: Eng. Sabrina Pinzetta
CREA-RS 226352

REPAROS EM VIAS URBANAS
Rua Antônio José Vivan, Rua Almirante Barroso e Rua Vitorino Monteiro - Casca/RS

Projeto Geométrico e Sinalização

02 de 03

Escala Indicada | Área Indicada | Data dez/22



Formato A1