



FAIXA DE SEGURANÇA ELEVADA (4x)
ESCALA 1:100

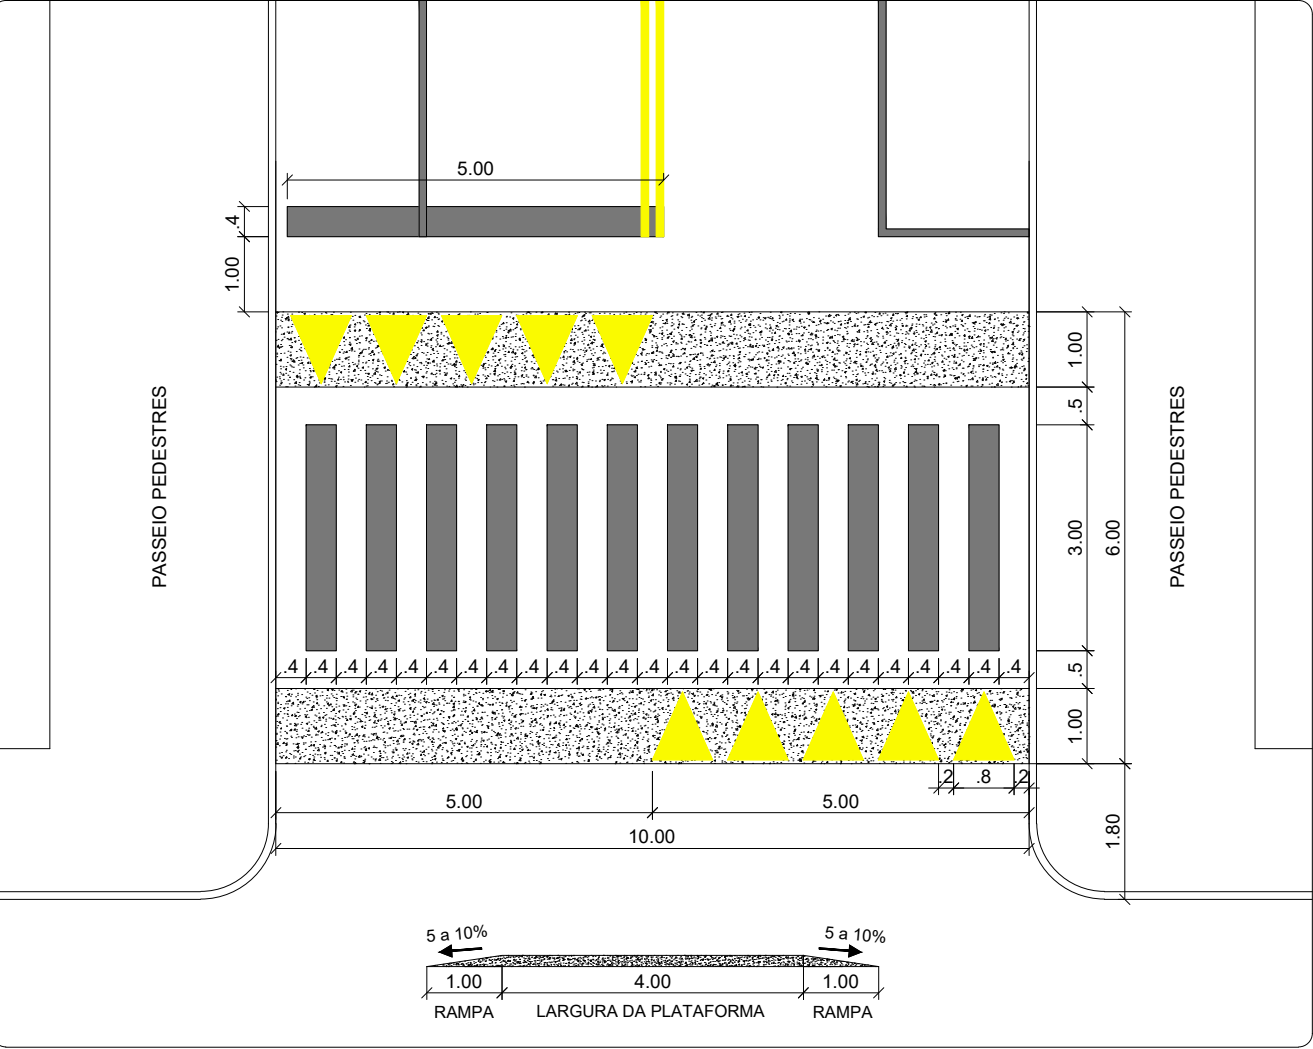


PLACAS PARA SINALIZAÇÃO DE FAIXA ELEVADA
SEM ESCALA

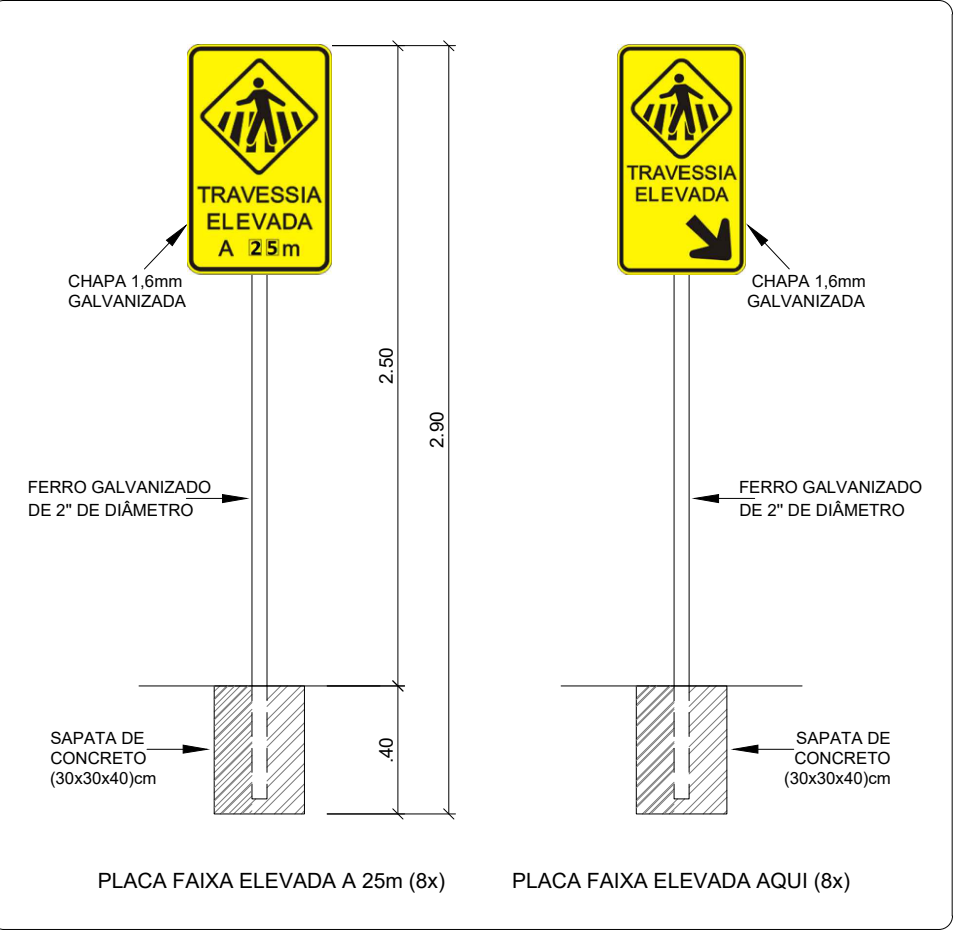

FAIXA DE SEGURANÇA PARA RUA DE 10 METROS (4x)
ESCALA 1:100



PINTURA DE PARE NO CHÃO (4X)
SEM ESCALA

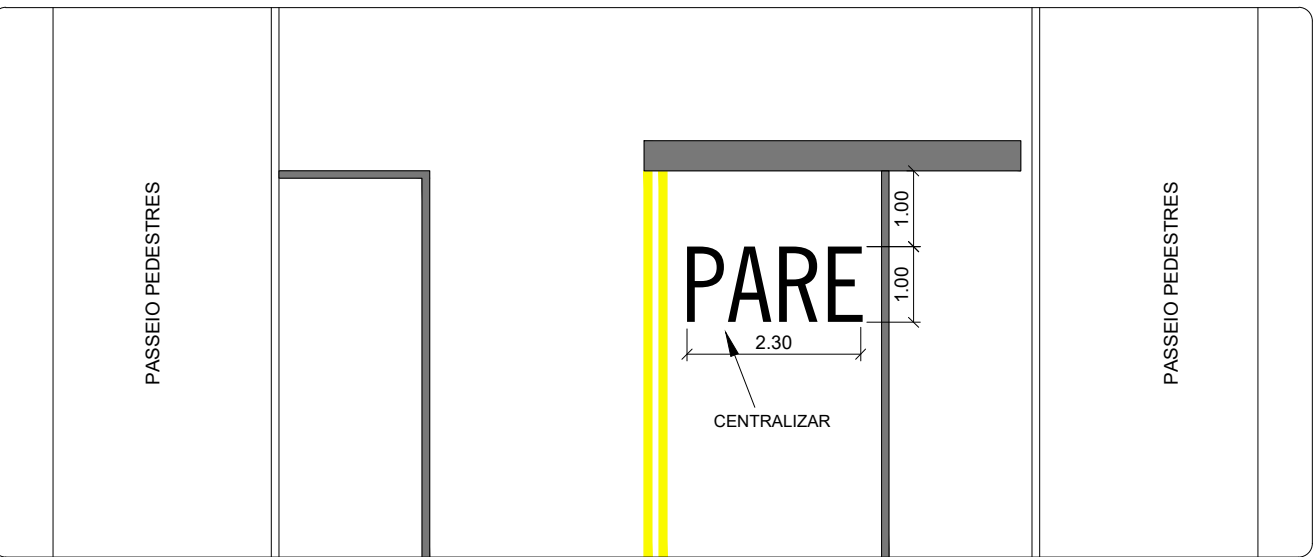

REVISÃO	DESCRIÇÃO	DATA
R00	Emissão inicial da prancha	28/12/2022



Proprietário Prefeitura Municipal de Casca
CNPJ: 87.596.623/0001-57

Resp. Técnico Eng. Sabrina Pinzetta
CREA-RS 226352

REPAROS EM
VIAS URBANAS
Rua Antônio José Vivan, Rua
Almirante Barroso e Rua Vitorino
Monteiro - Casca/RS

Detalhamento Sinalização

03
de
03

Escala Indicada Área Indicada Data dez/22