




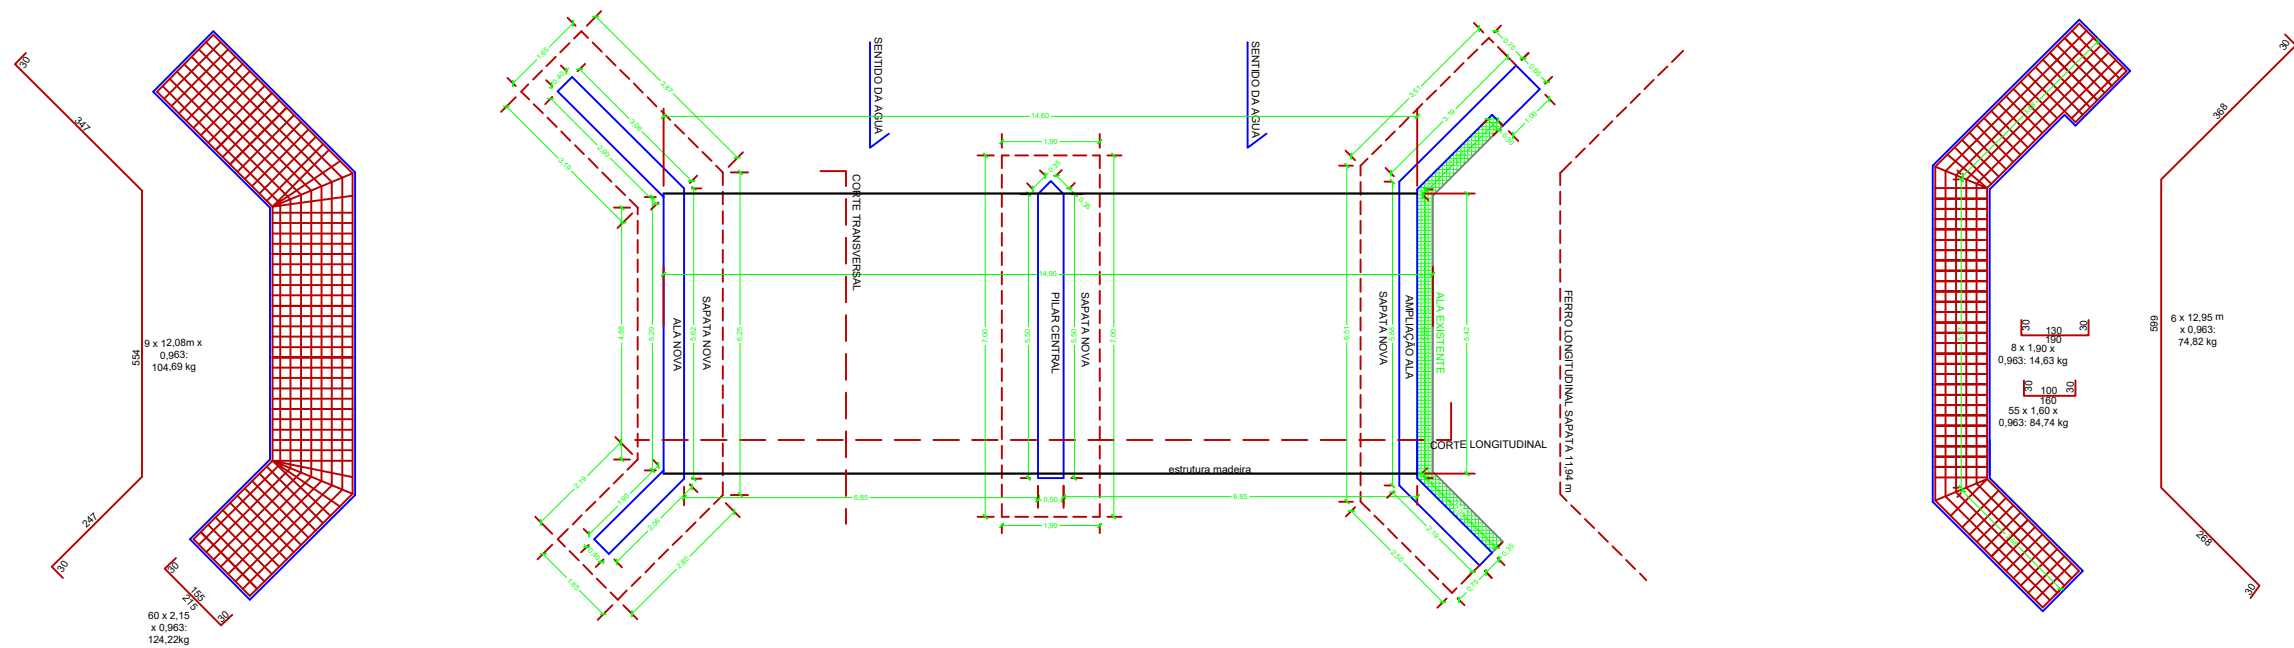

CONCRETO SAPATAS: 22,77 m³
CONCRETO PILAR CENTRAL: 7,72 m³ (FORMAS 8,90 M2 SAPATAS + FORMA PILAR 33,57 M2)
CONCRETO ALA NOVA: 11,46 m³ (FORMAS 13,26 M2 SAPATAS + FORMAS ALA 50,48 M2)
CONCRETO ALA AMPLIAÇÃO: 11,38 m³ (FORMAS 13,07 M2 SAPATA + FORMAS ALA: 40 M2)

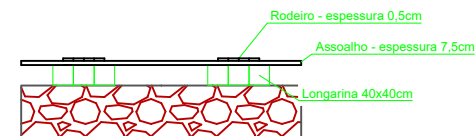

PREFEITURA MUNICIPAL DE MARAU
RUA IRINEU FERLIN, 355 – MARAU – RS

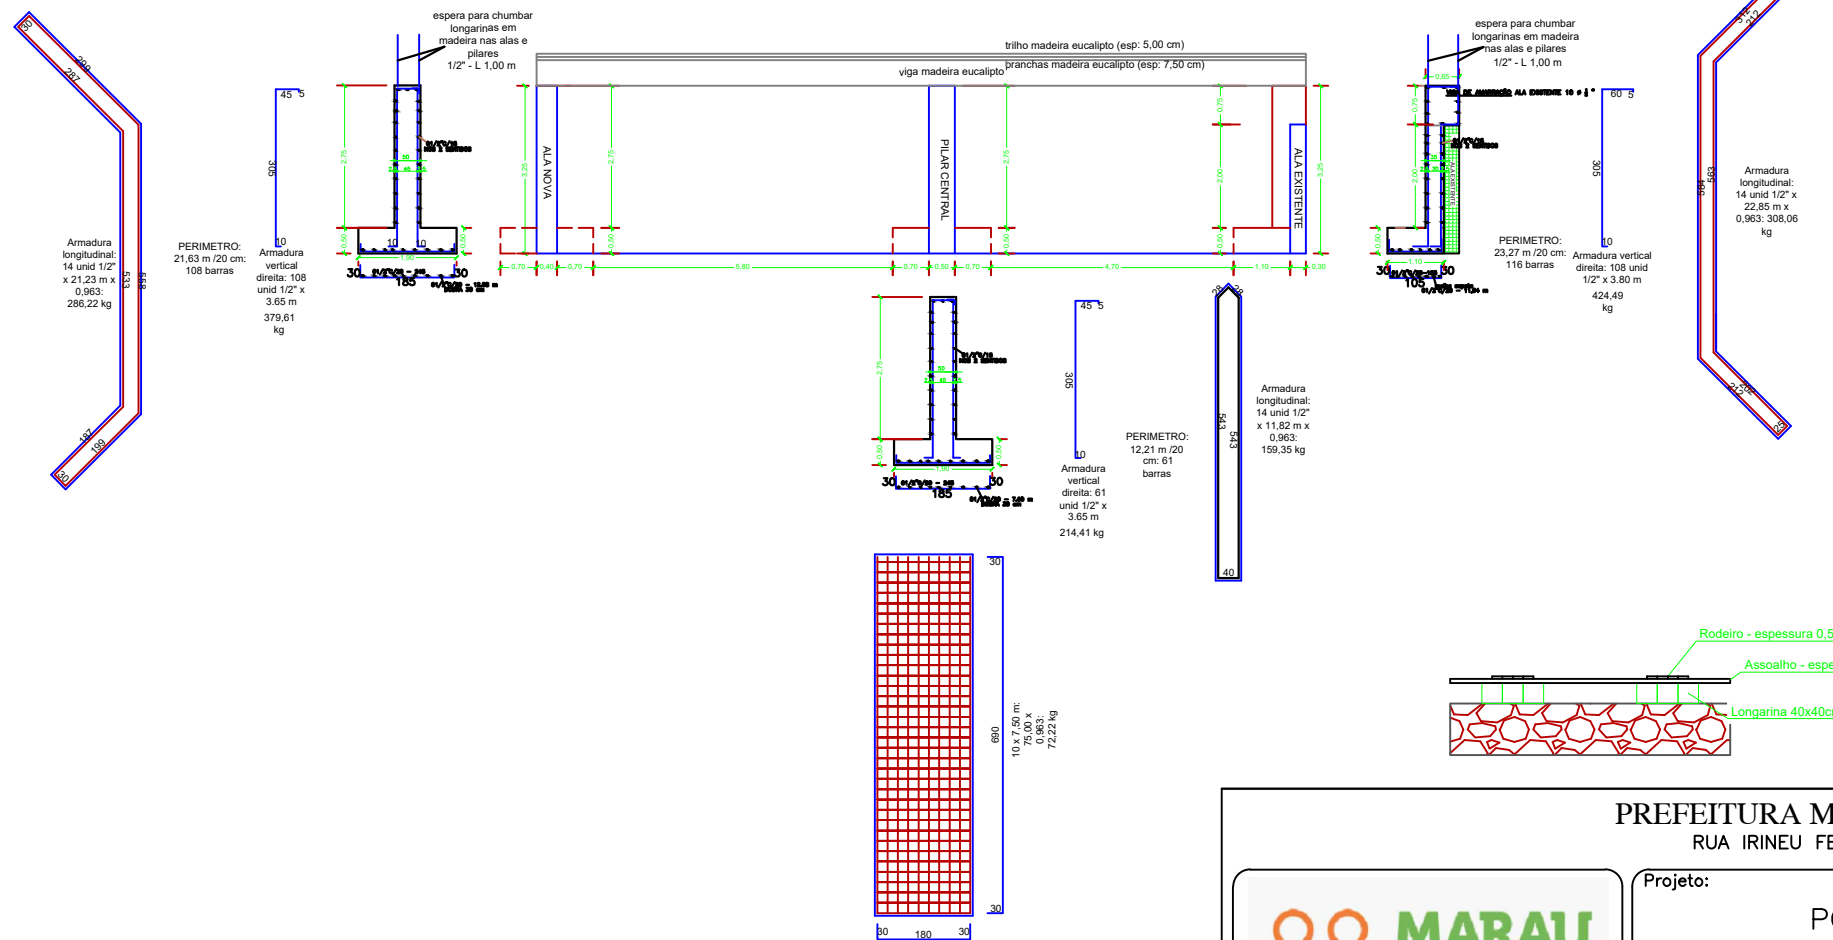

Projeto: PONTE – COMUNIDADE CACHOEIRÃO

Definição: CROQUI – VISTA SUPERIOR, CORTE E DETALHES

Proprietário: _____

Área: _____

Escala: 1:150

Prancha

Resp. Técnico: _____

Data: Setembro 2023

Desenho: Alison

01