


Planta de Situação e Localização Georreferenciada
Escala 1.1000

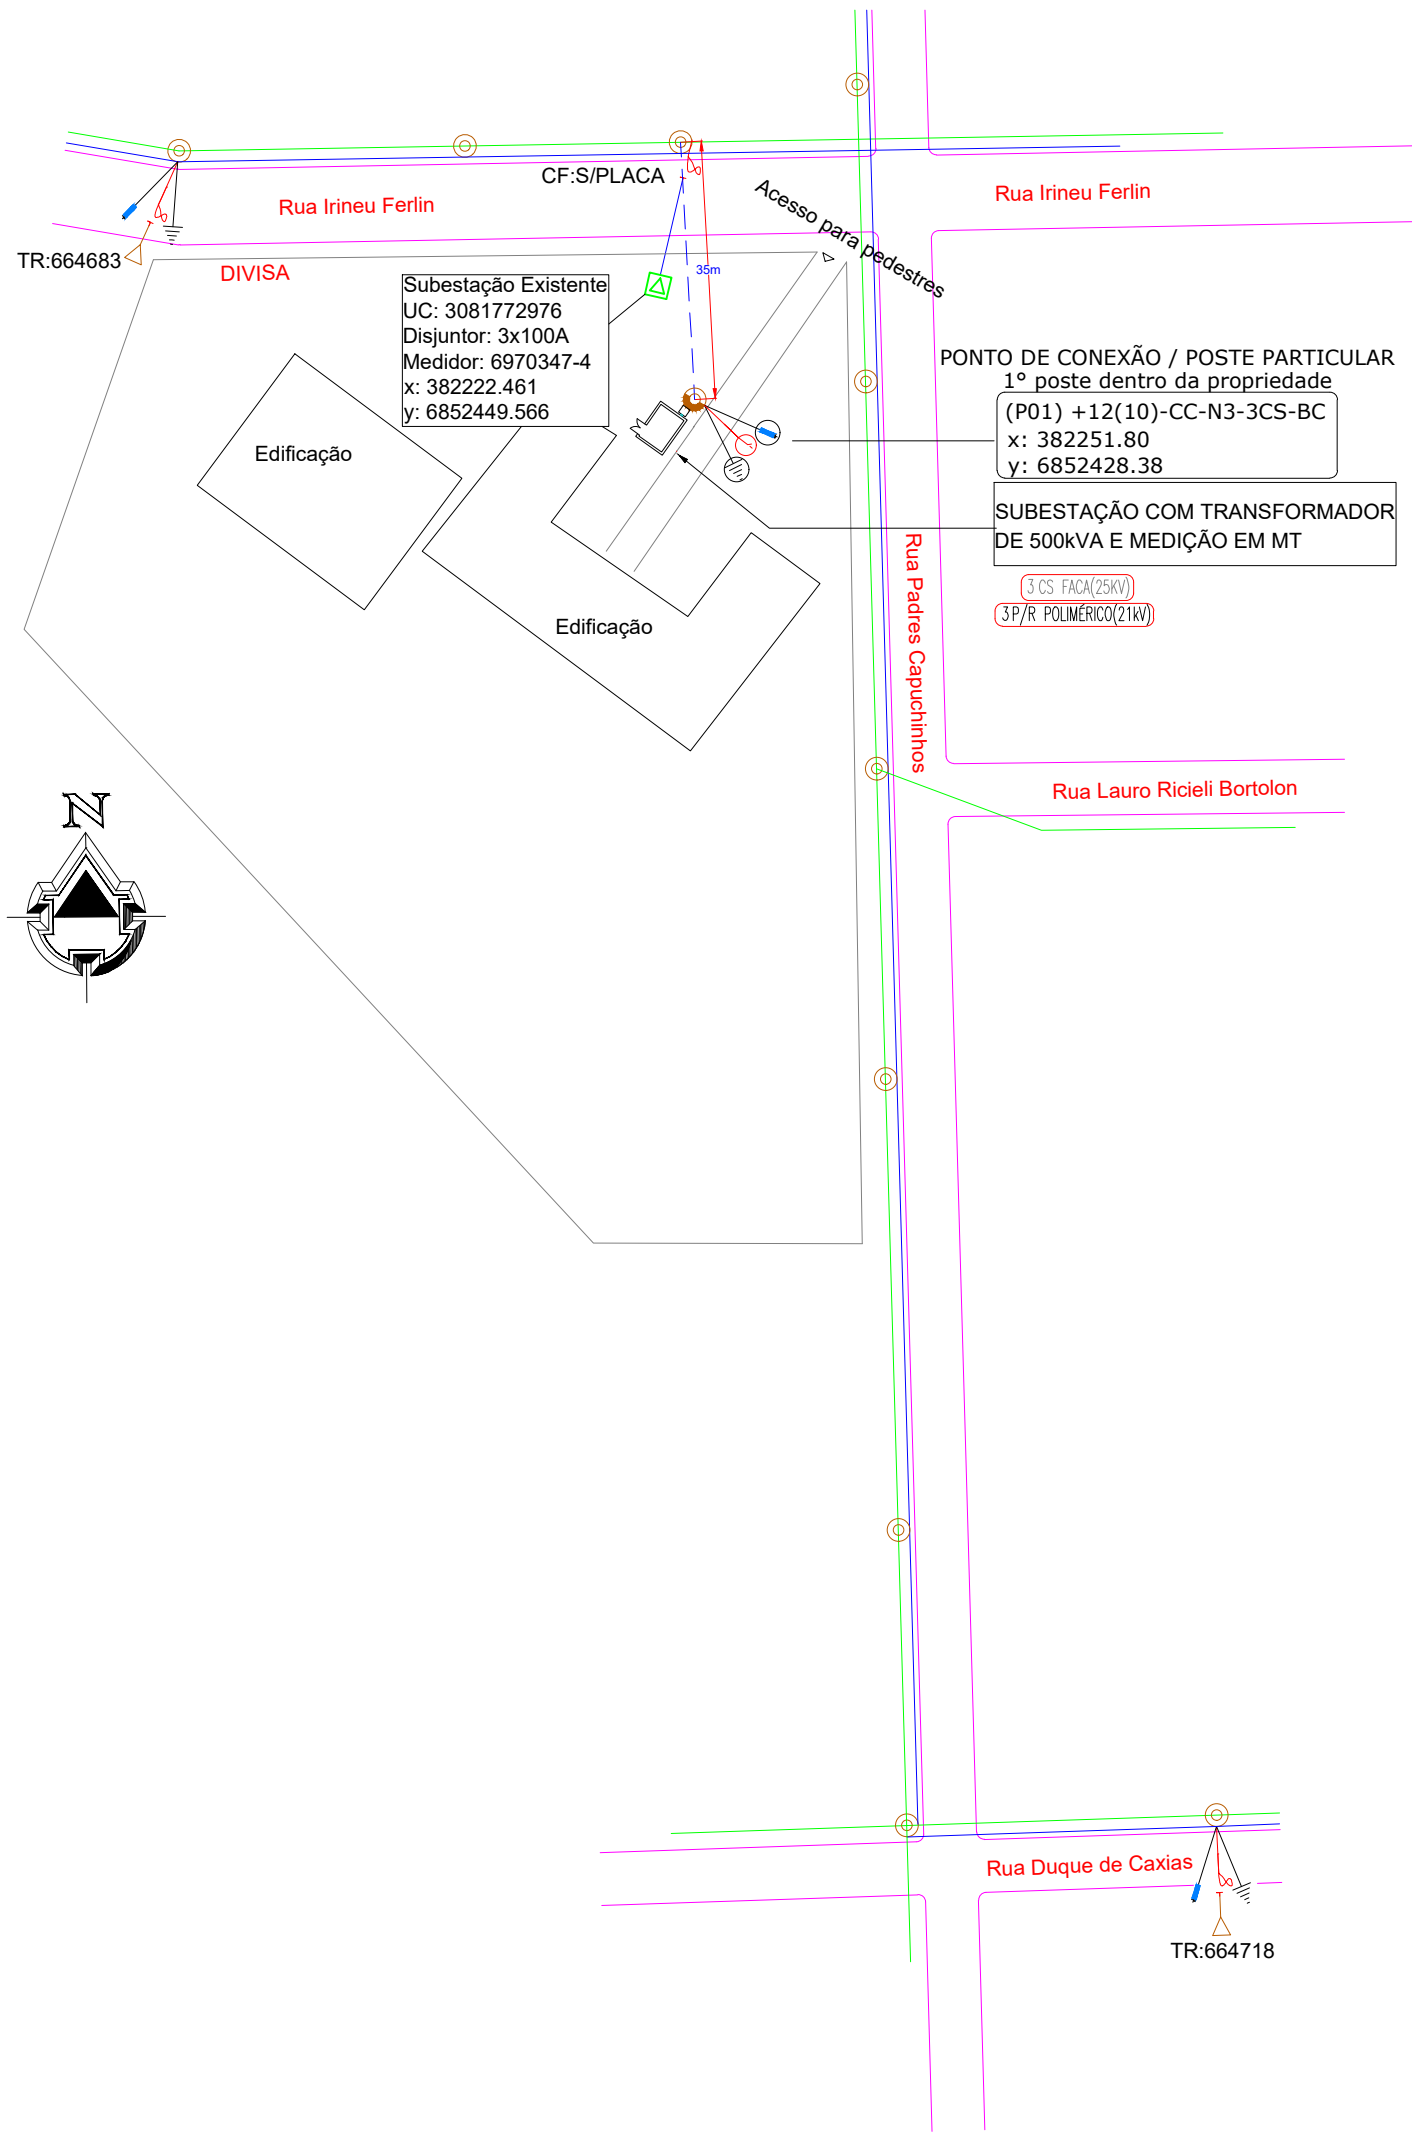

PROJETOS E TREINAMENTOS

Rua 19 de Outubro, 479, Centro, Ijuí - RS | (55) 3024-0137

Razão Social:		Ref.:Projeto
Município de Marau		056/2023
Endereço:		Data:
Rua Irineu Ferlin, n° 594- Centro - Marau / RS		19/09/2023
Assunto:		ART Nº:
Subestação com medição em média tensão- 500kVA		12722511
		Escala:
		1:1000
		Folha:
		A2
Resp. Técnico Projeto:		Prancha 01 de 03
Eng°. Antônio Rodrigo Juswiaki dos Santos CREA-RS:134651		Desenhista:
		Guilherme Ramires
Solicitante:		
Município de Marau CNPJ: 87.599.122/0001-24		