


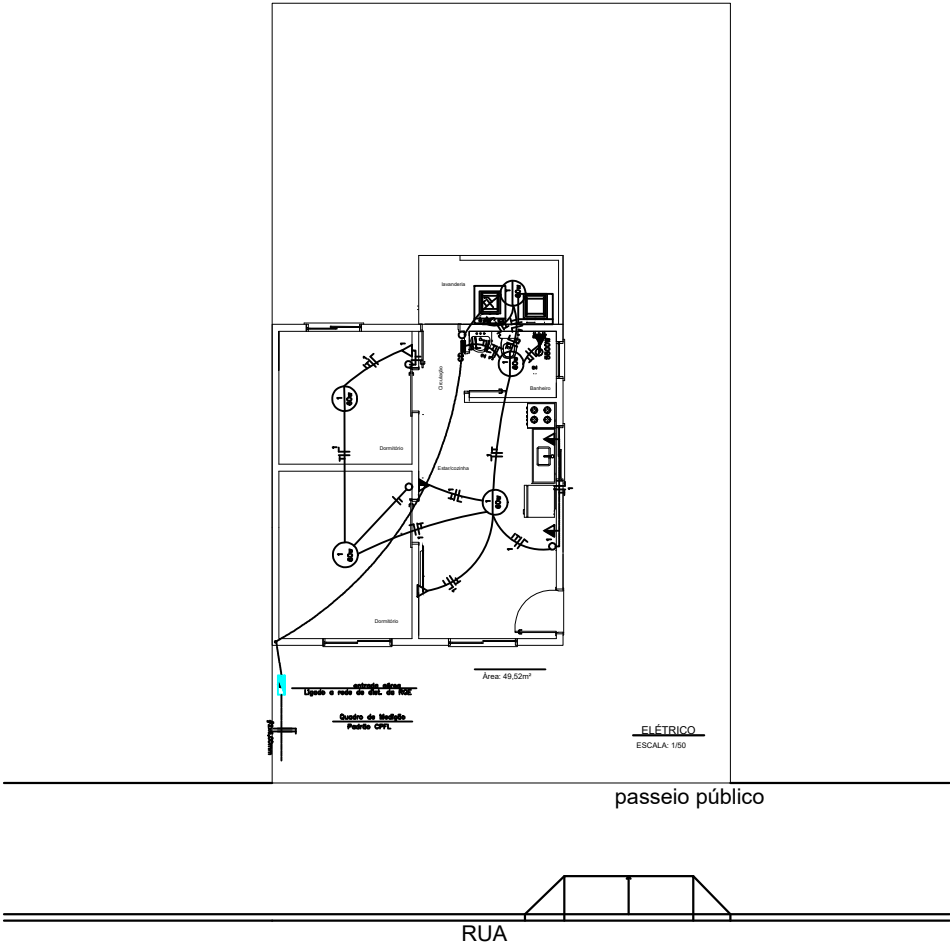


Quadro de Cargas

circuito	tomadas	lâmpadas	chuveiros	cargas	condutor mm ²	disjuntor
1	6x100w	5x60w	—	900w	2,5	25
2	—	—	1x5.500w	5.500w	4,0	30
total	600w	300w	5.500w	6.400w		50

carga total:6.400 Watts

CONVENÇÕES ELÉTRICO	
	Interruptor de uma seção H:1.20m
	Interruptor de duas seções H:1.20m
	Ponto de luz no teto
	Ponto de luz fluorescente no teto
	Tomada bipolar na parede H:0.30m
	Tomada bipolar alta na parede H:1.20m
	espereira de chuveiro na parede H:2.20m
	CD- Caixa de distribuição de E.E.ed.
	Condutor neutro(a) + Condutor fase (b)
	Condutor retorno (c)

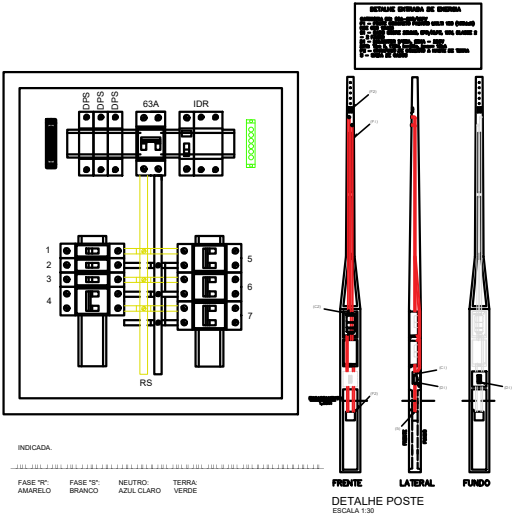

Obra: 50 UNIDADES HABITACIONAIS

Endereço da Obra: LOTEAMENTO MORADA DO SOL

Proprietário: PREFEITURA MUNICIPAL DE MARAU

Definição: ELÉTRICO

Área: 49,52m²

Prancha: 04

Responsável Técnico: MARIA ELISABETE TRAMONTINA – CREA 84841

Data: 09/2023

Escala: 1/100