




01 Corte AA'
escala: 1/100

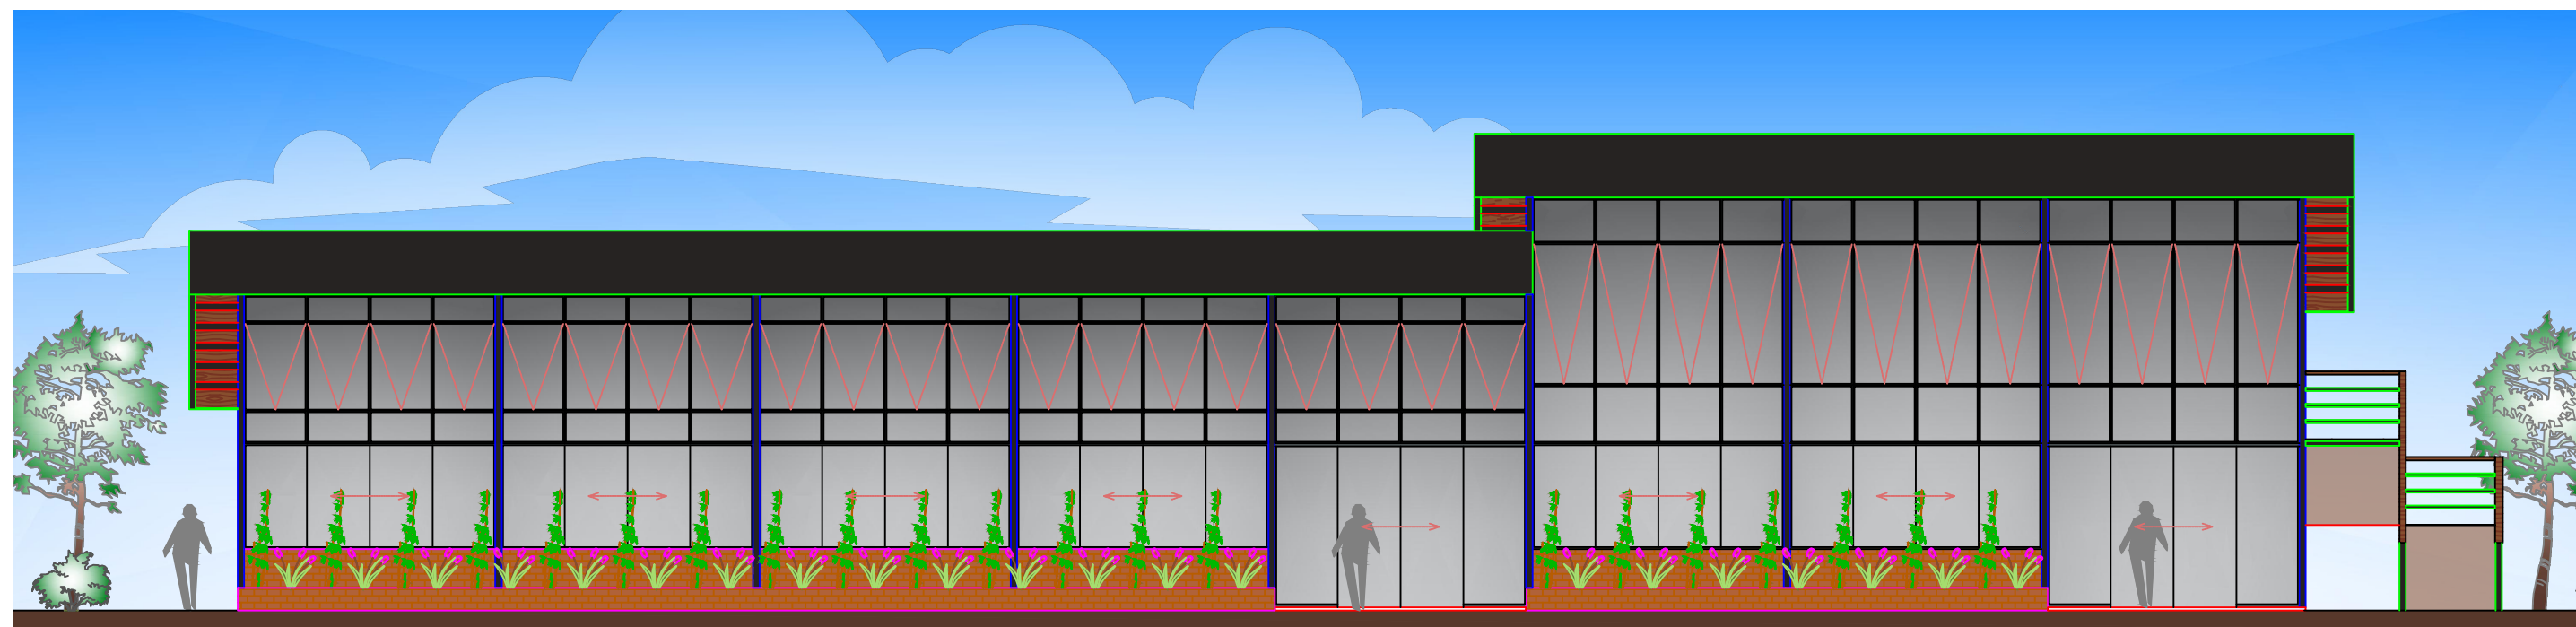

02 Fachada Principal
escala: 1/100

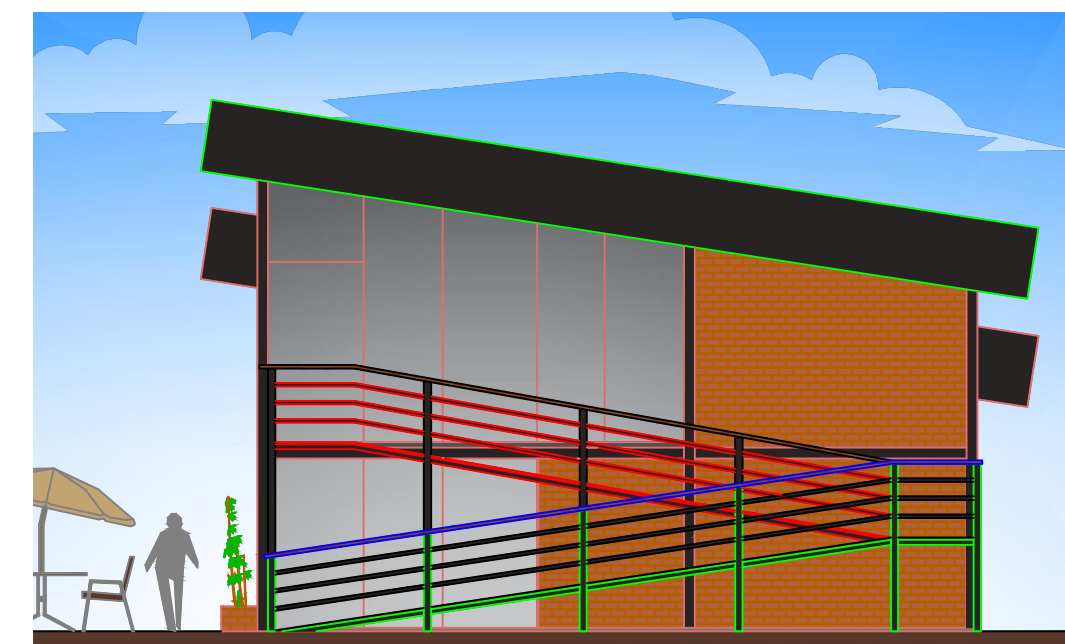

03 Fachada Lateral Esquerda
escala: 1/100

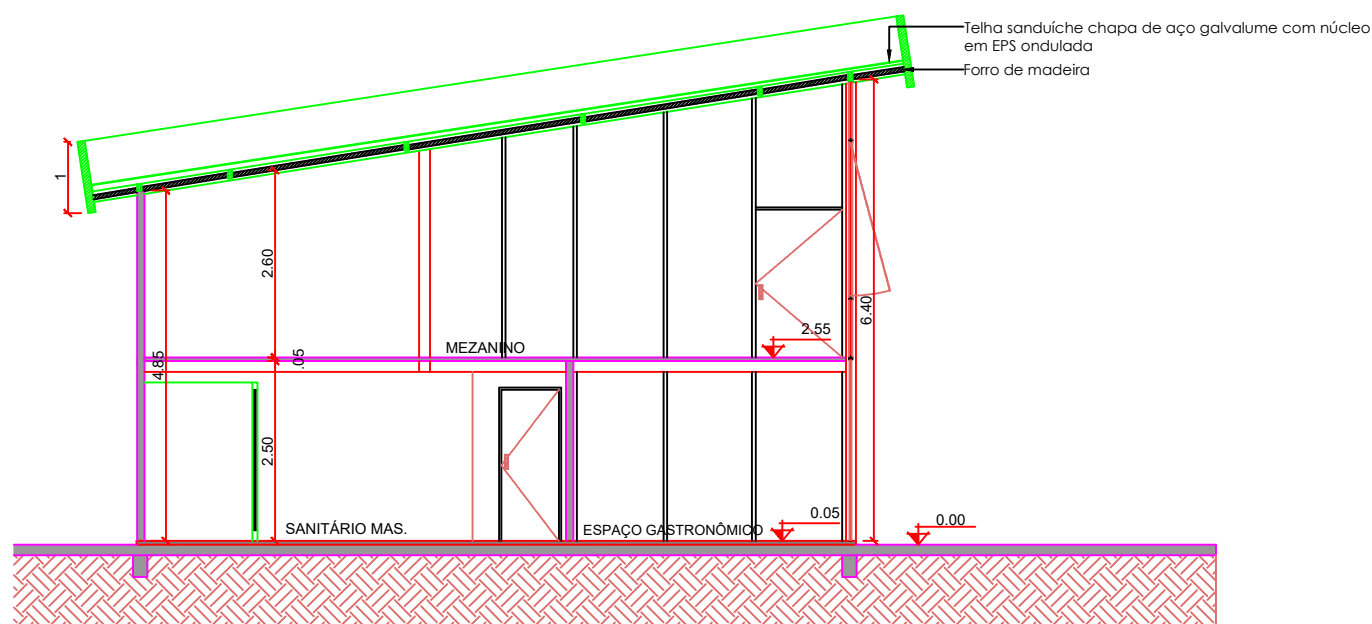

04 Corte BB'
escala: 1/100



05 Fachada Lateral Direita
escala: 1/100

REVISÃO	DATA
* CONFERIR MEDIDAS NO LOCAL, EM CASO DE MUDANÇA CONSULTAR O PROFISSIONAL TÉCNICO	
PROJETO ARQUITETÔNICO - FACHADA E CORTE	
DETALHE CENTRO GASTRONÔMICO	DATA 30/11/2023
ENDEREÇO Parque Municipal Laura Ricieri Bortolan - Marau/RS	ESCALA 1/100
PROPRIETÁRIO MUNICÍPIO DE MARAU	DESENHO
RESPONSÁVEL TÉCNICO Marcelo Boscato Crea RS194016	ANTEPROJETO