



Corte BB

Esc. 1:75

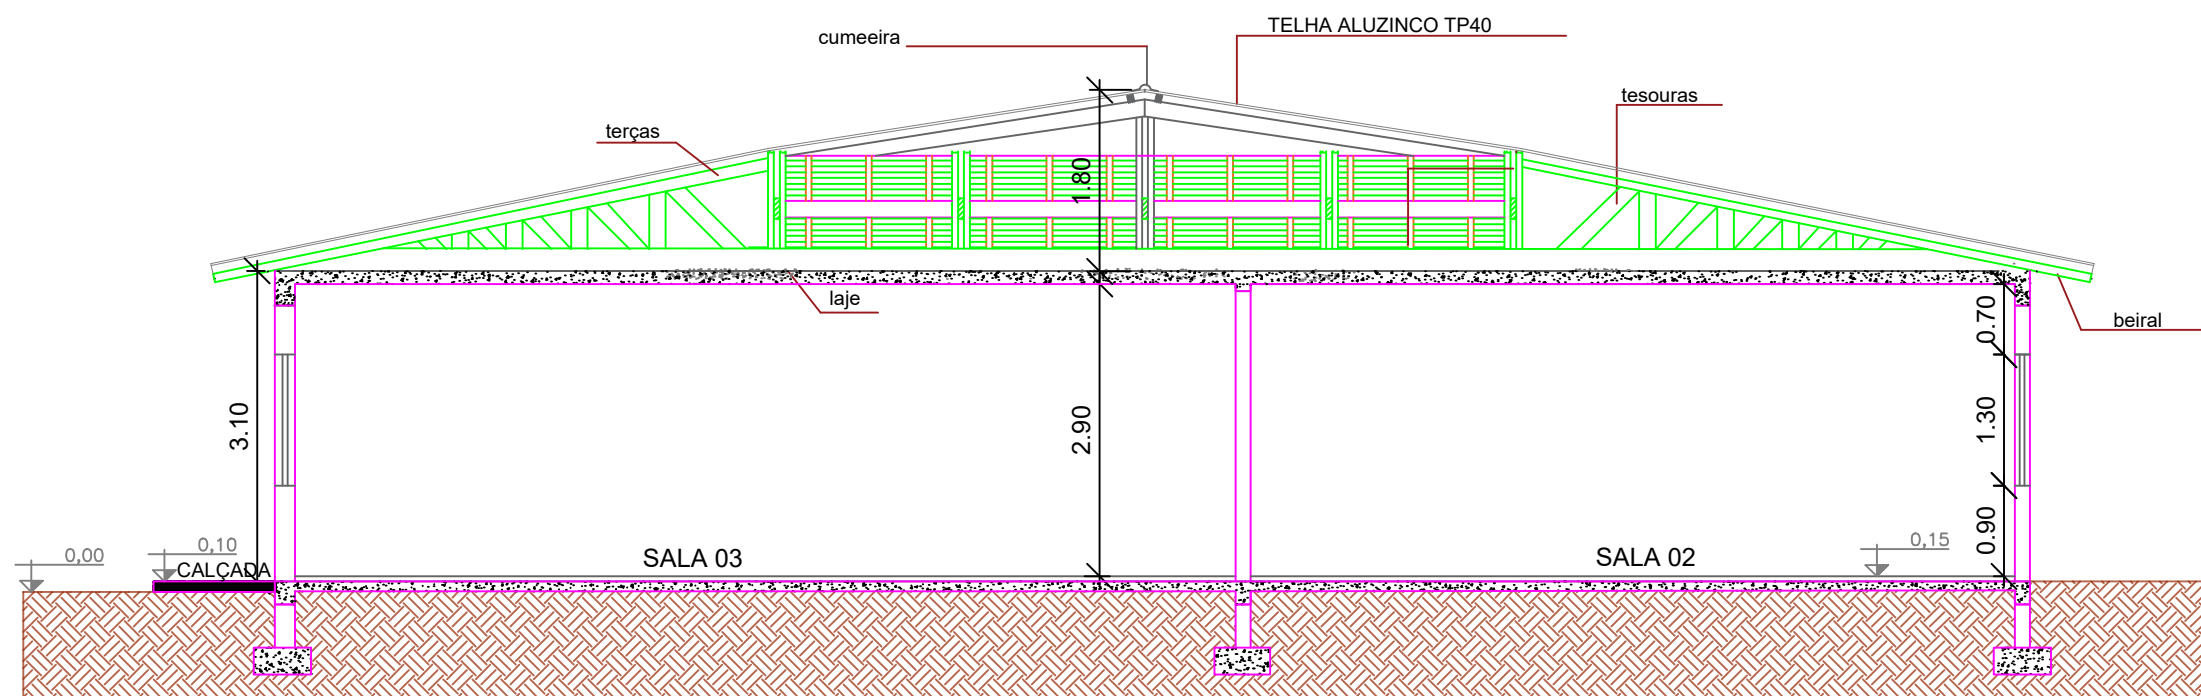


Corte AA

Esc. 1:75

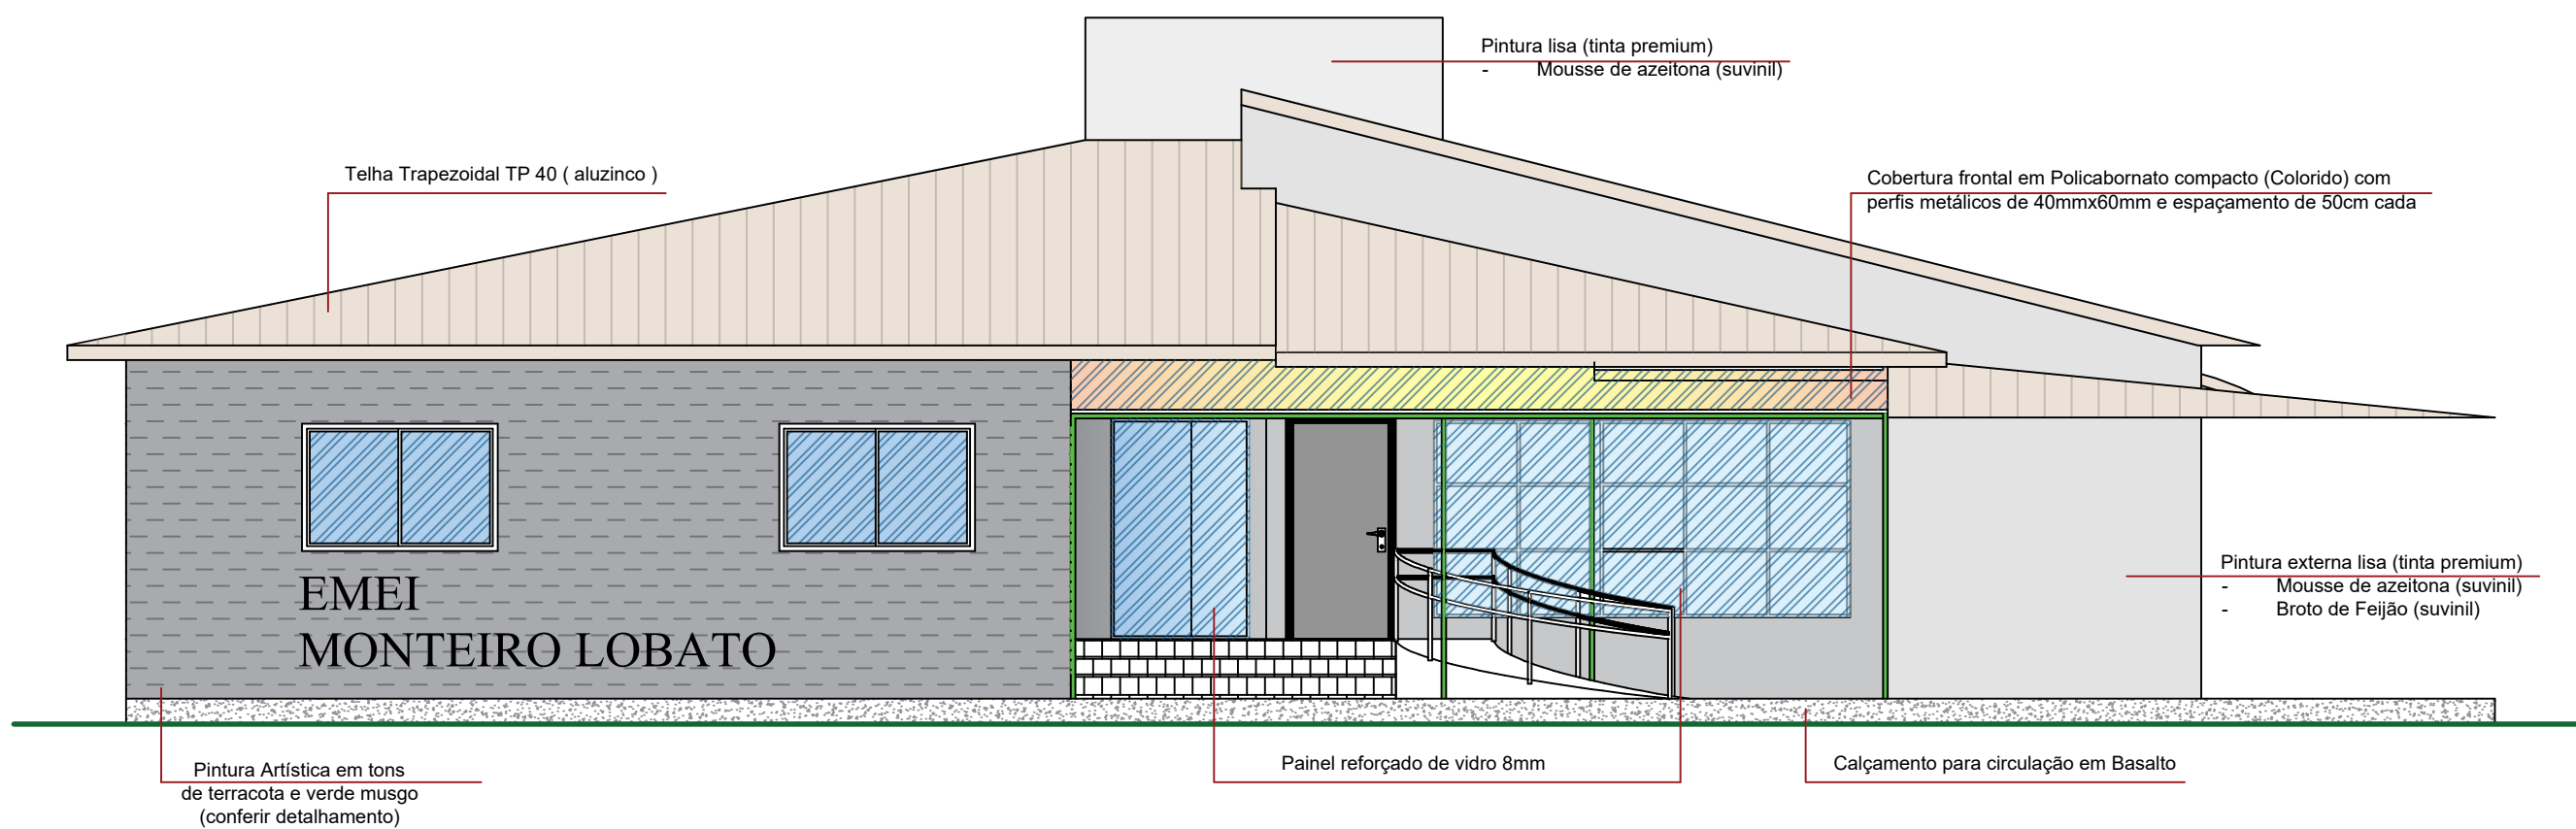

Fachada Principal

Esc. 1:75

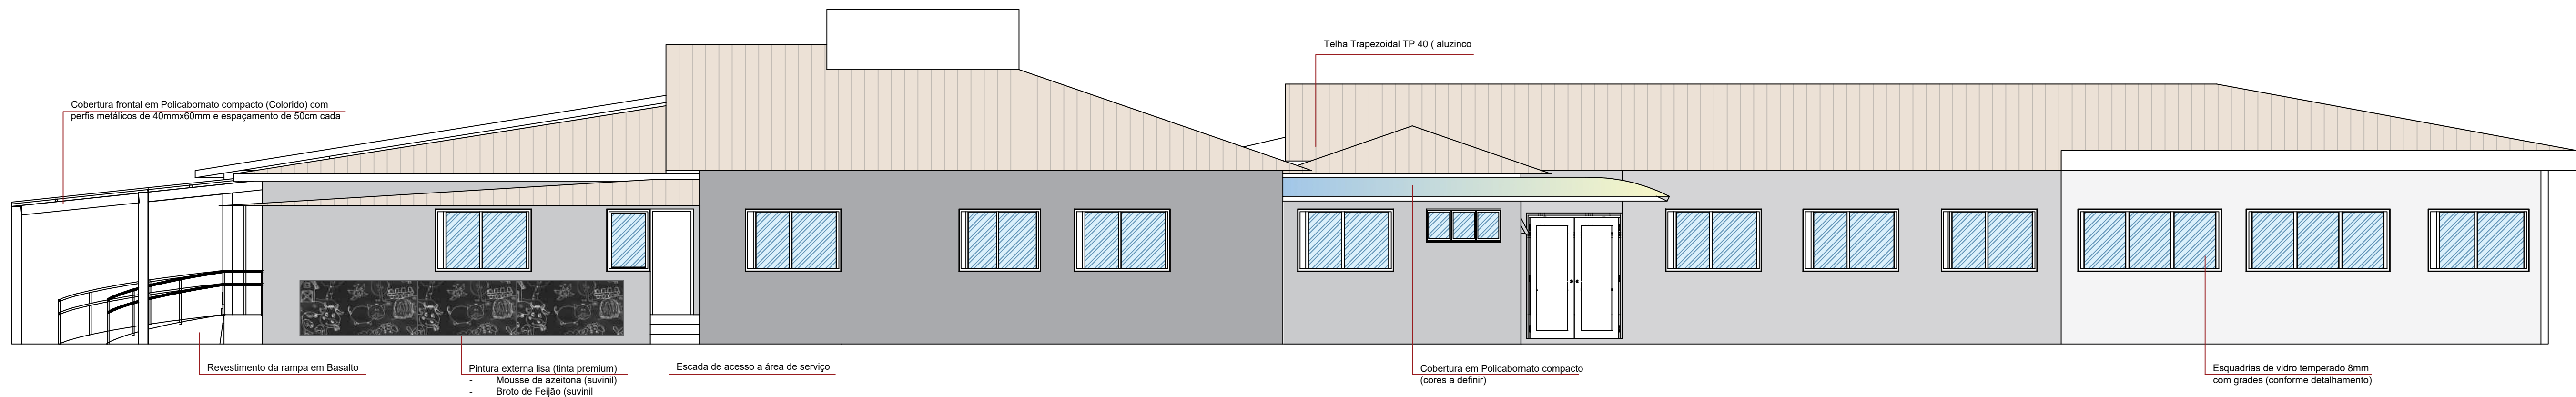

Fachada Lateral

Esc. 1:75

PREFEITURA MUNICIPAL DE MARAU				
Rua Irineu Ferlin, nº 355, Centro - Marau/RS				
	Projeto:	E.M.E.I MONTEIRO LOBATO		
		Rua Sete de Setembro - Bairro São José Operário		
	Definição:	Fachadas		
Proprietário:	Responsável técnico:		Desenho:	Escala:
Naura Bordignon Prefeita Municipal	Sirlei S Saggini Roncato CAURS: A41828-0		-	Indicada
			Área:	Prancha:
			-	P5
			Data:	
			Set/2025	