
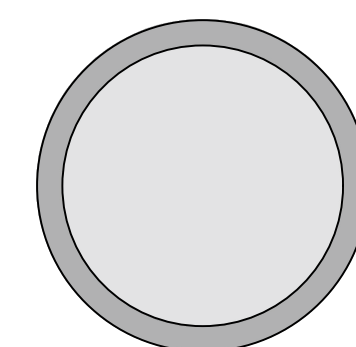
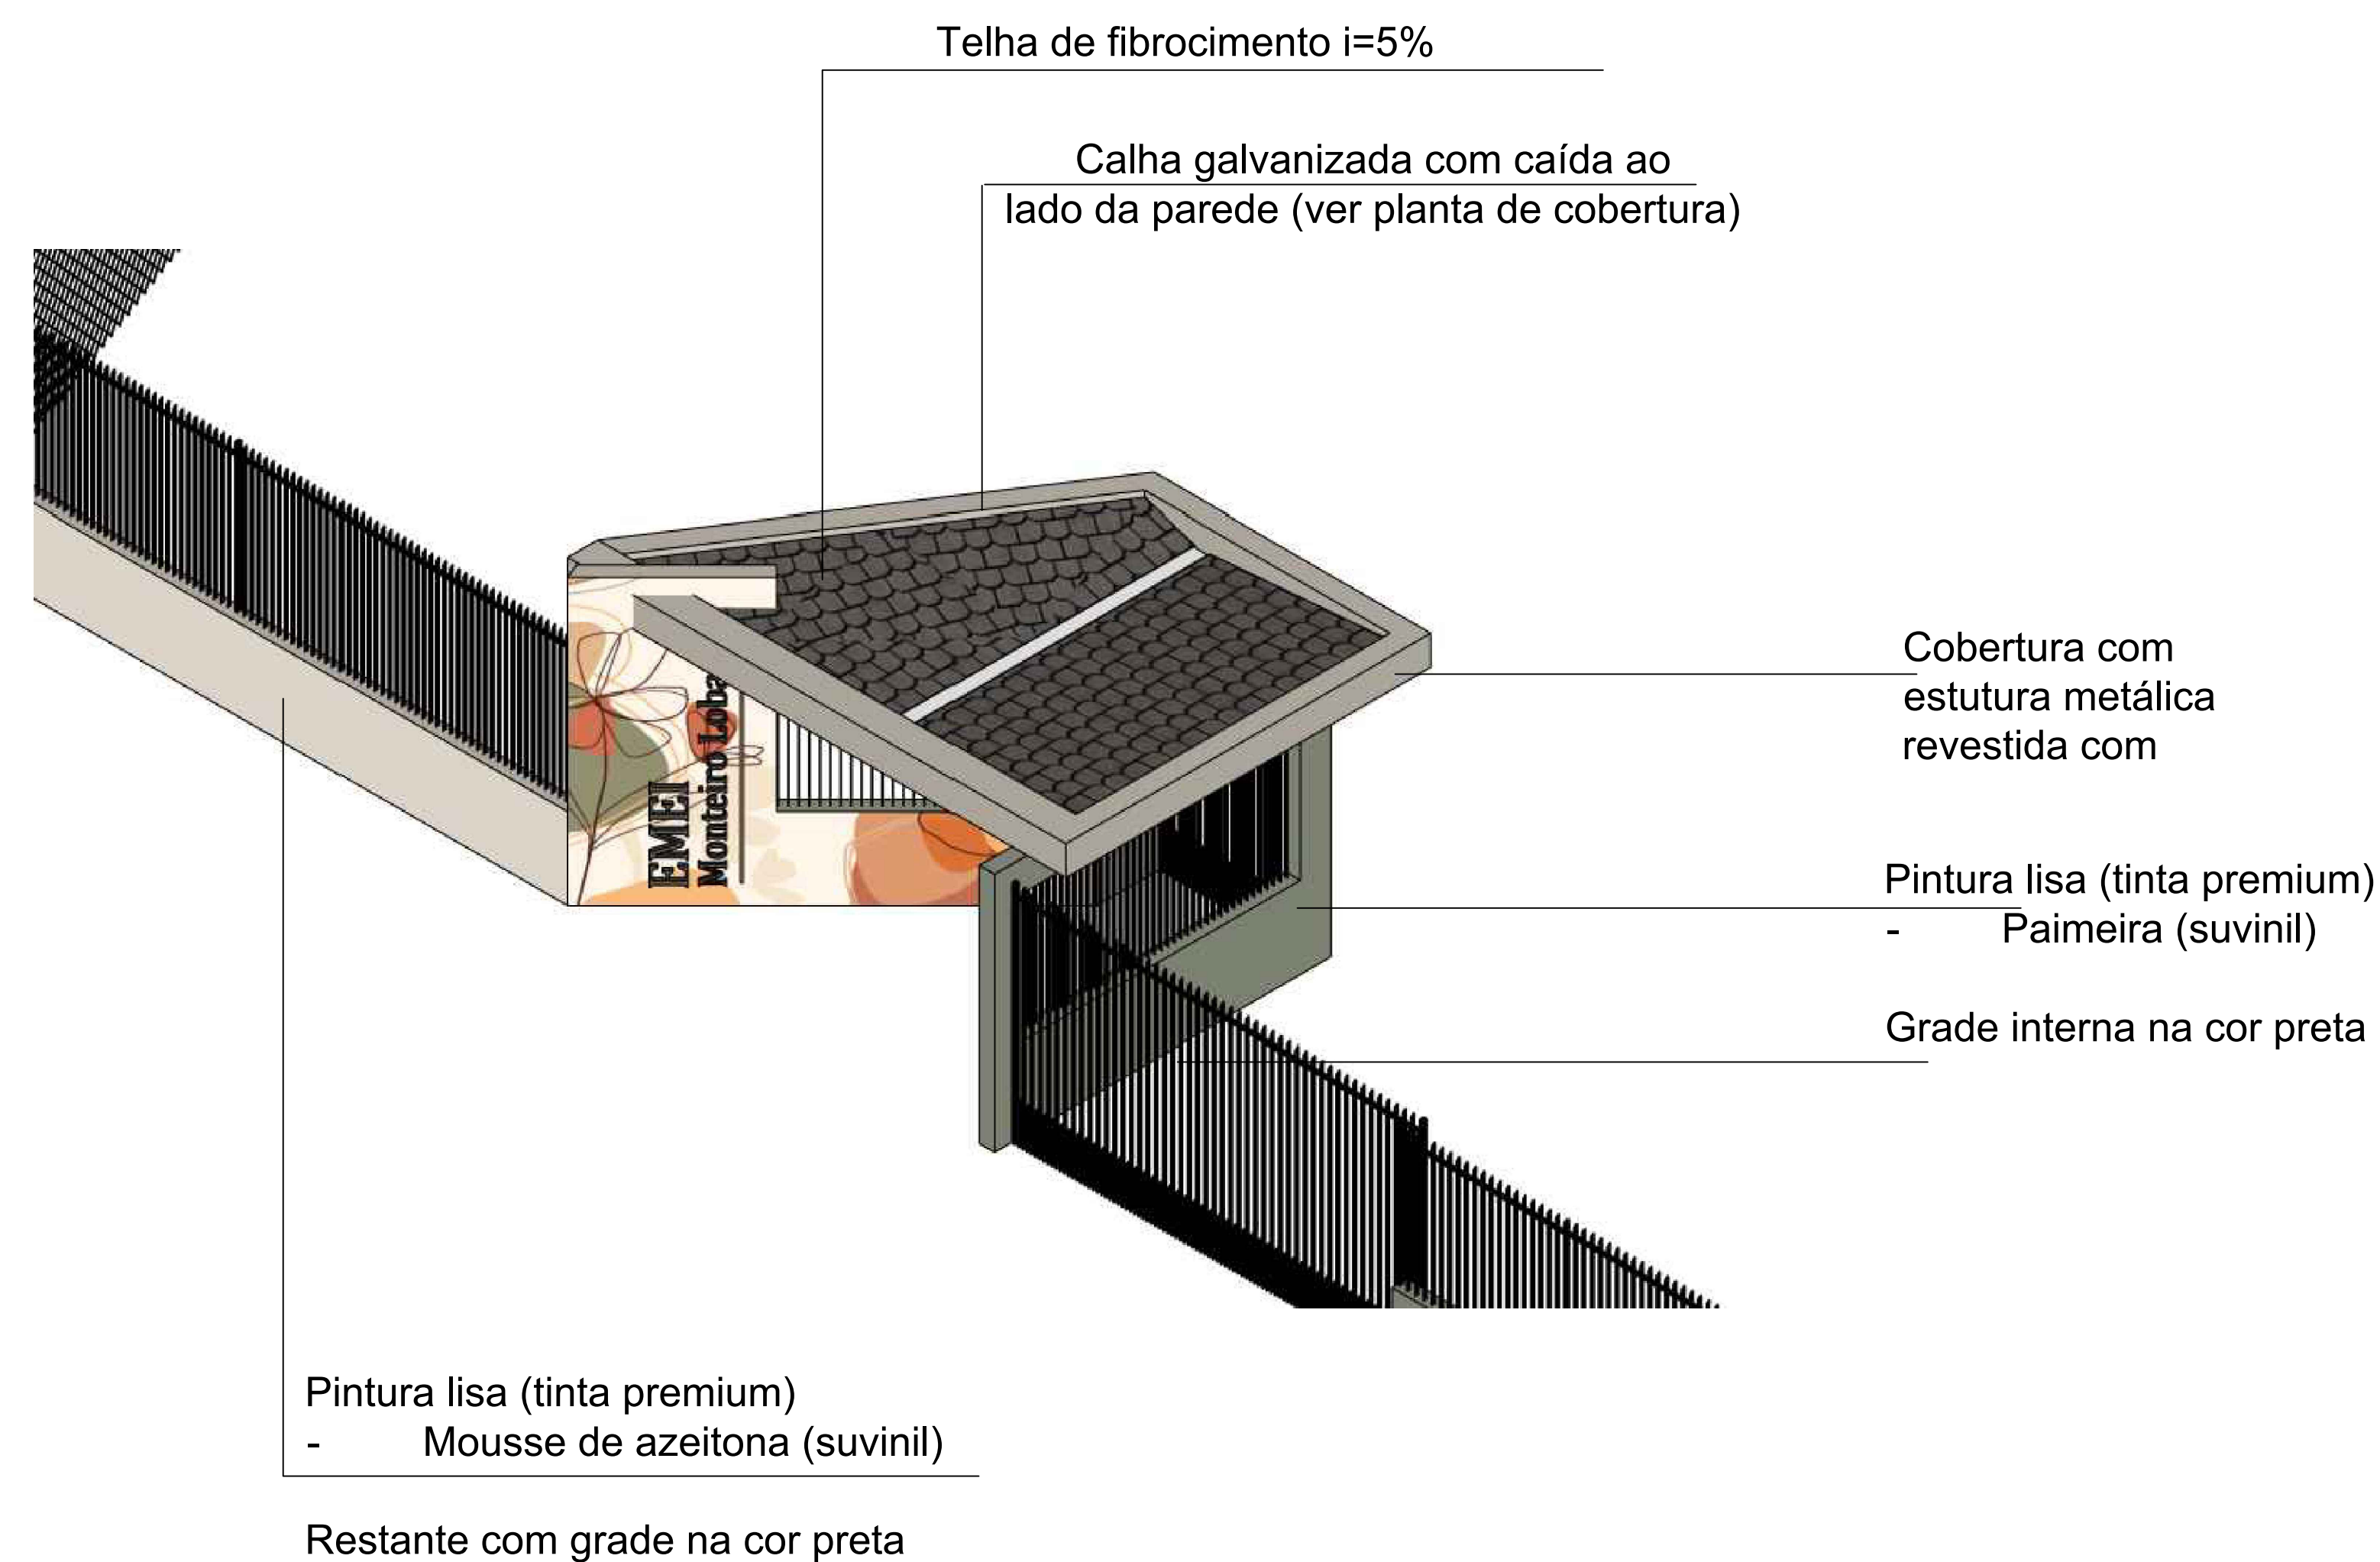
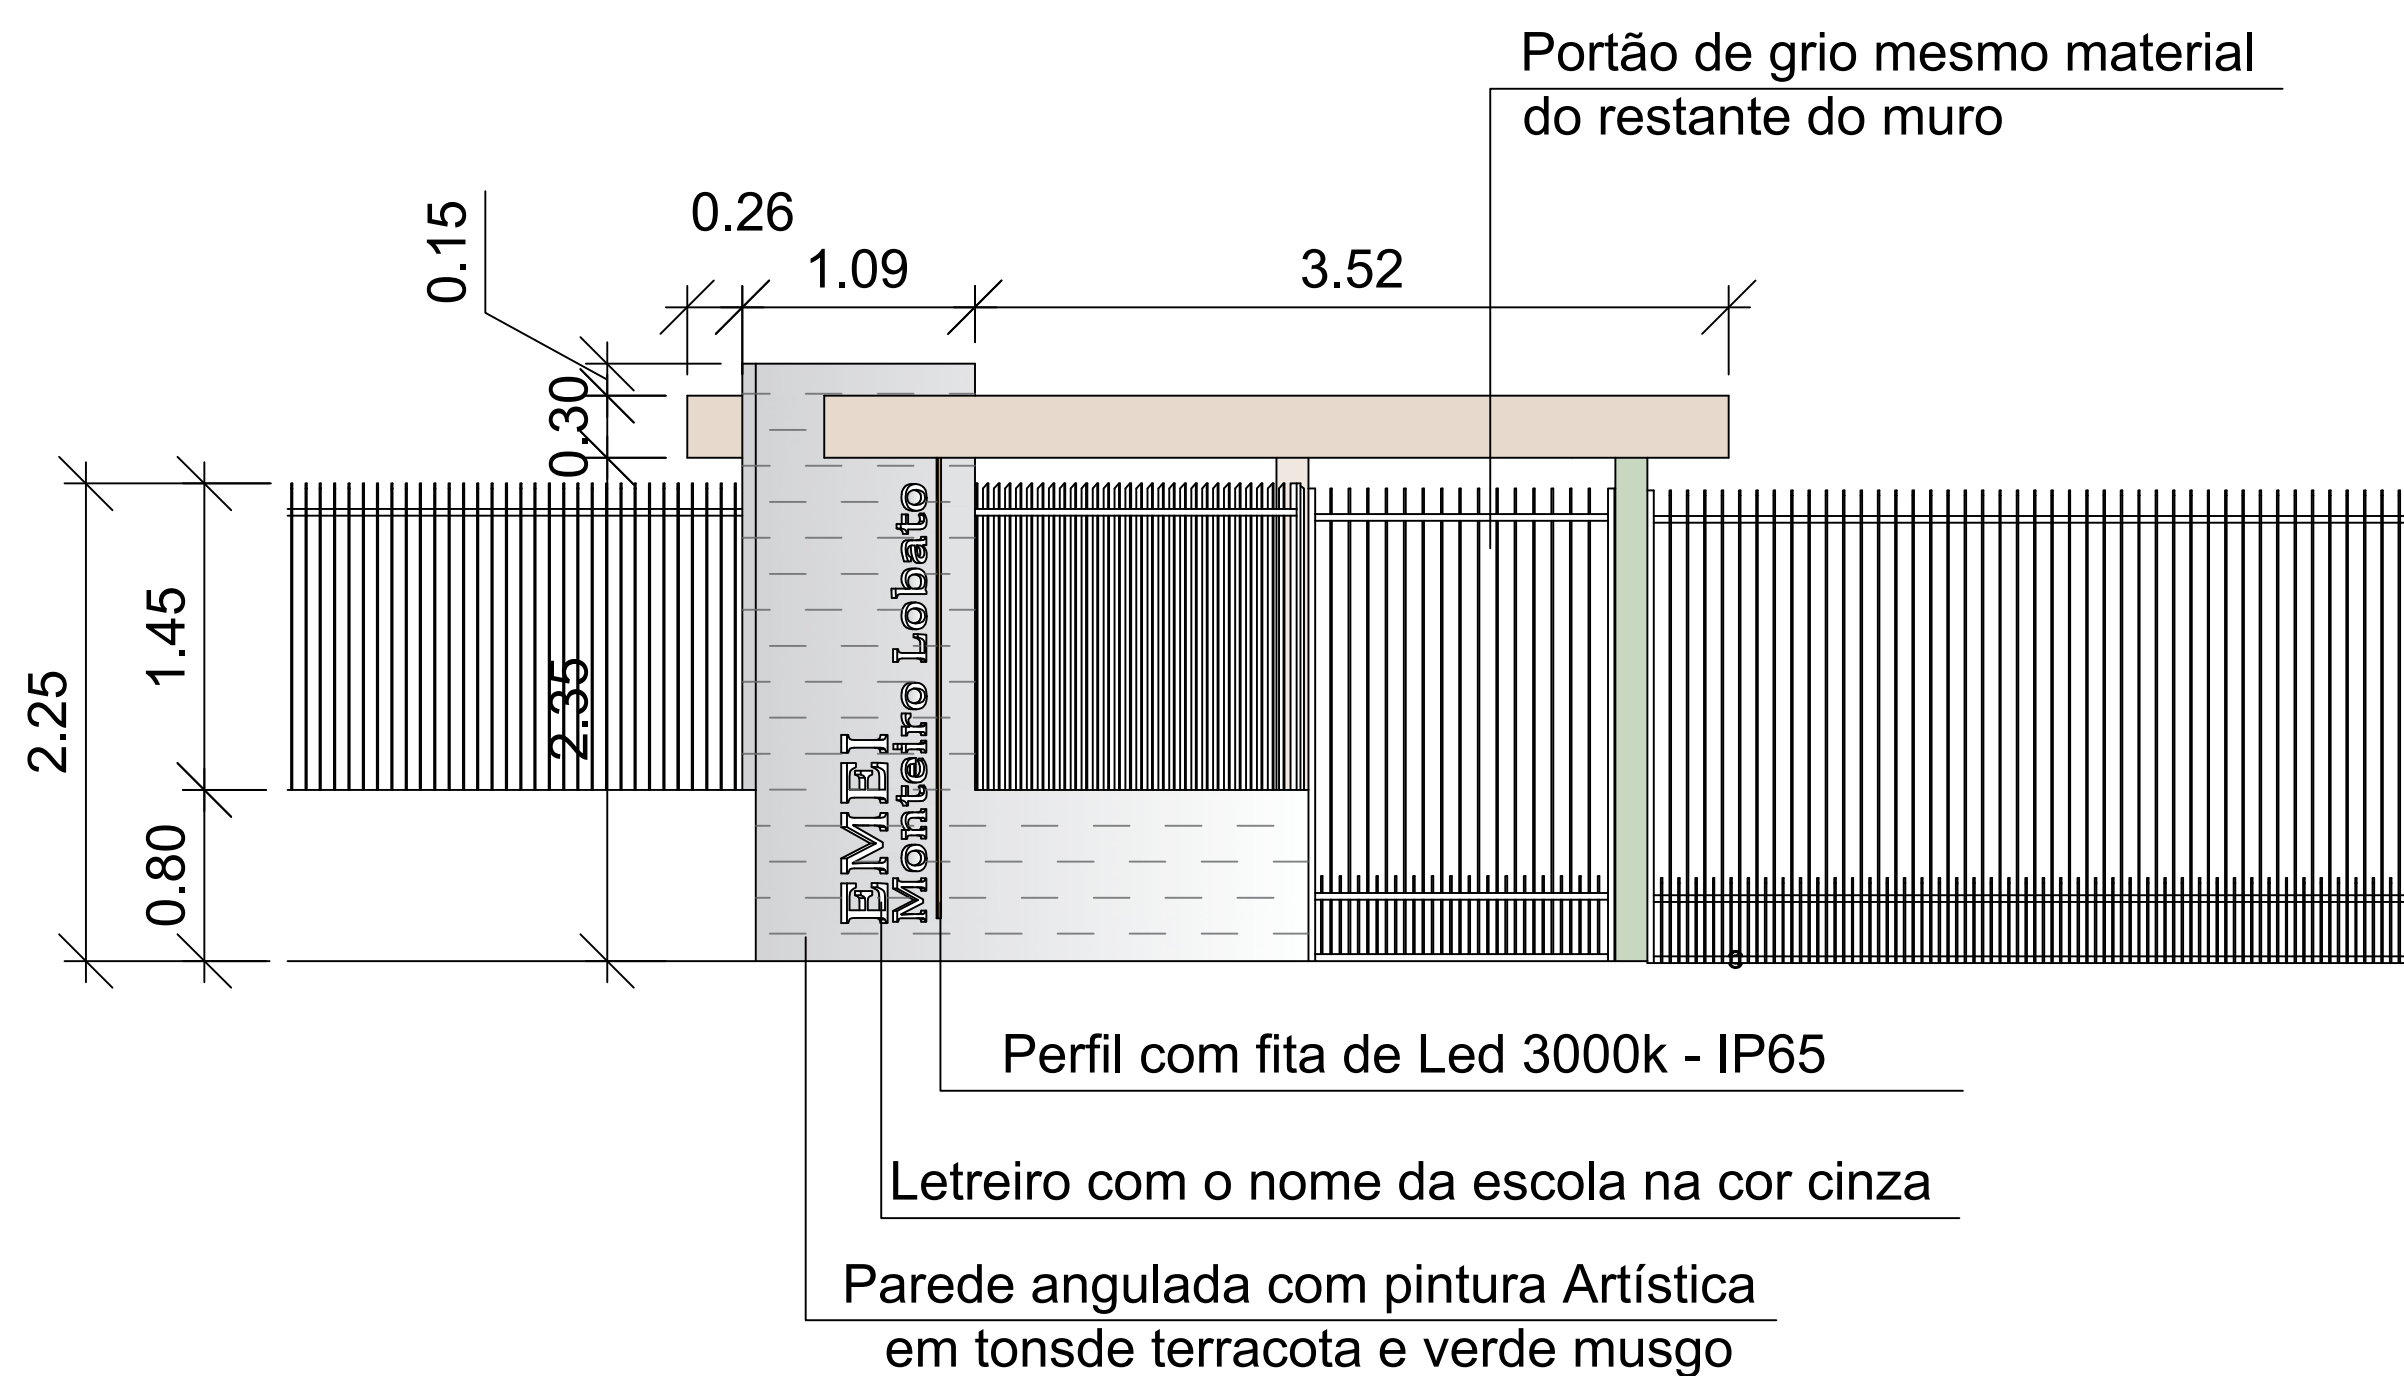


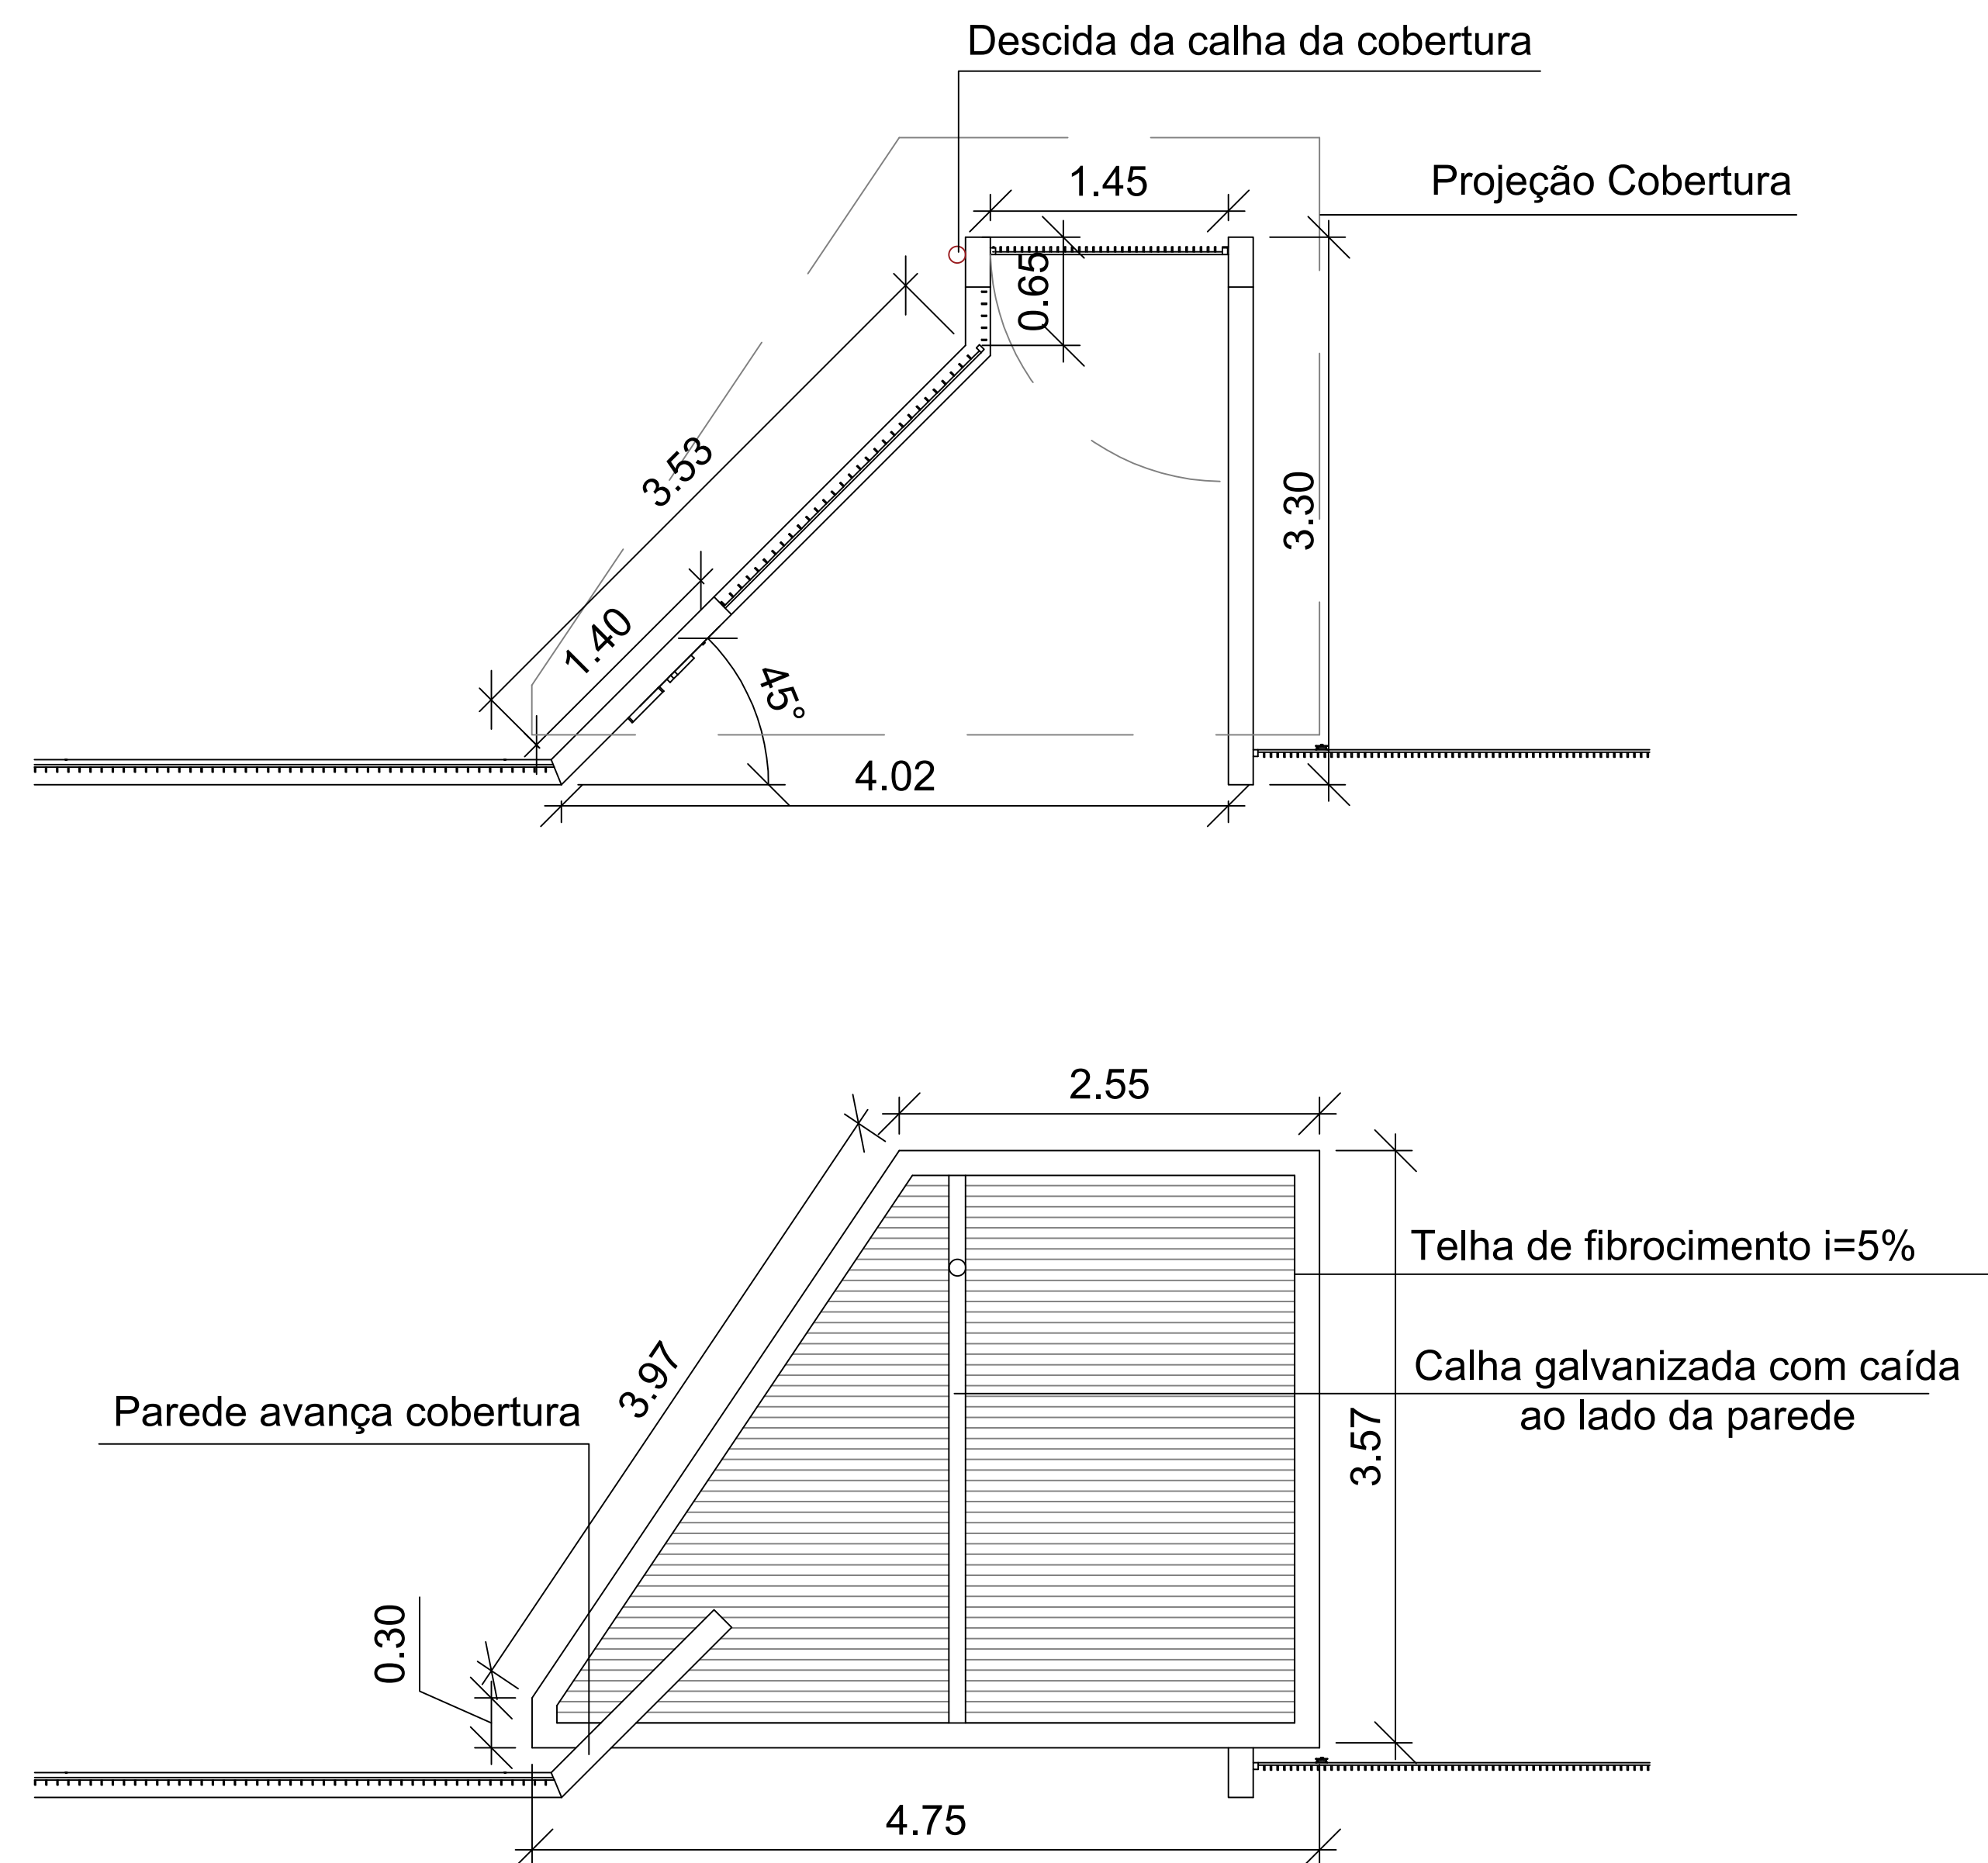

Detalhamento Pórtico

Esc. 1:50

PREFEITURA MUNICIPAL DE MARAU			
Rua Irineu Ferlin, nº 355, Centro - Marau/RS			
	Projeto:	E.M.E.I MONTEIRO LOBATO	
		Rua Sete de Setembro - Bairro São José Operário	
	Definição:	Detalhamento Pórtico	
Proprietário:	Responsável técnico:	Desenho:	Escala:
		-	Indicada
		Área:	Prancha:
Naura Bordignon Prefeita Municipal	Sirlei S Saggin Roncatto CAU/RS: A41629-0	Data:	P6
		Set/2025	