


DET. GRADES JANELAS


L= LARGURA DA JANELA + 10cm
H= ALTURA DA JANELA + 10cm




DET. JANELAS

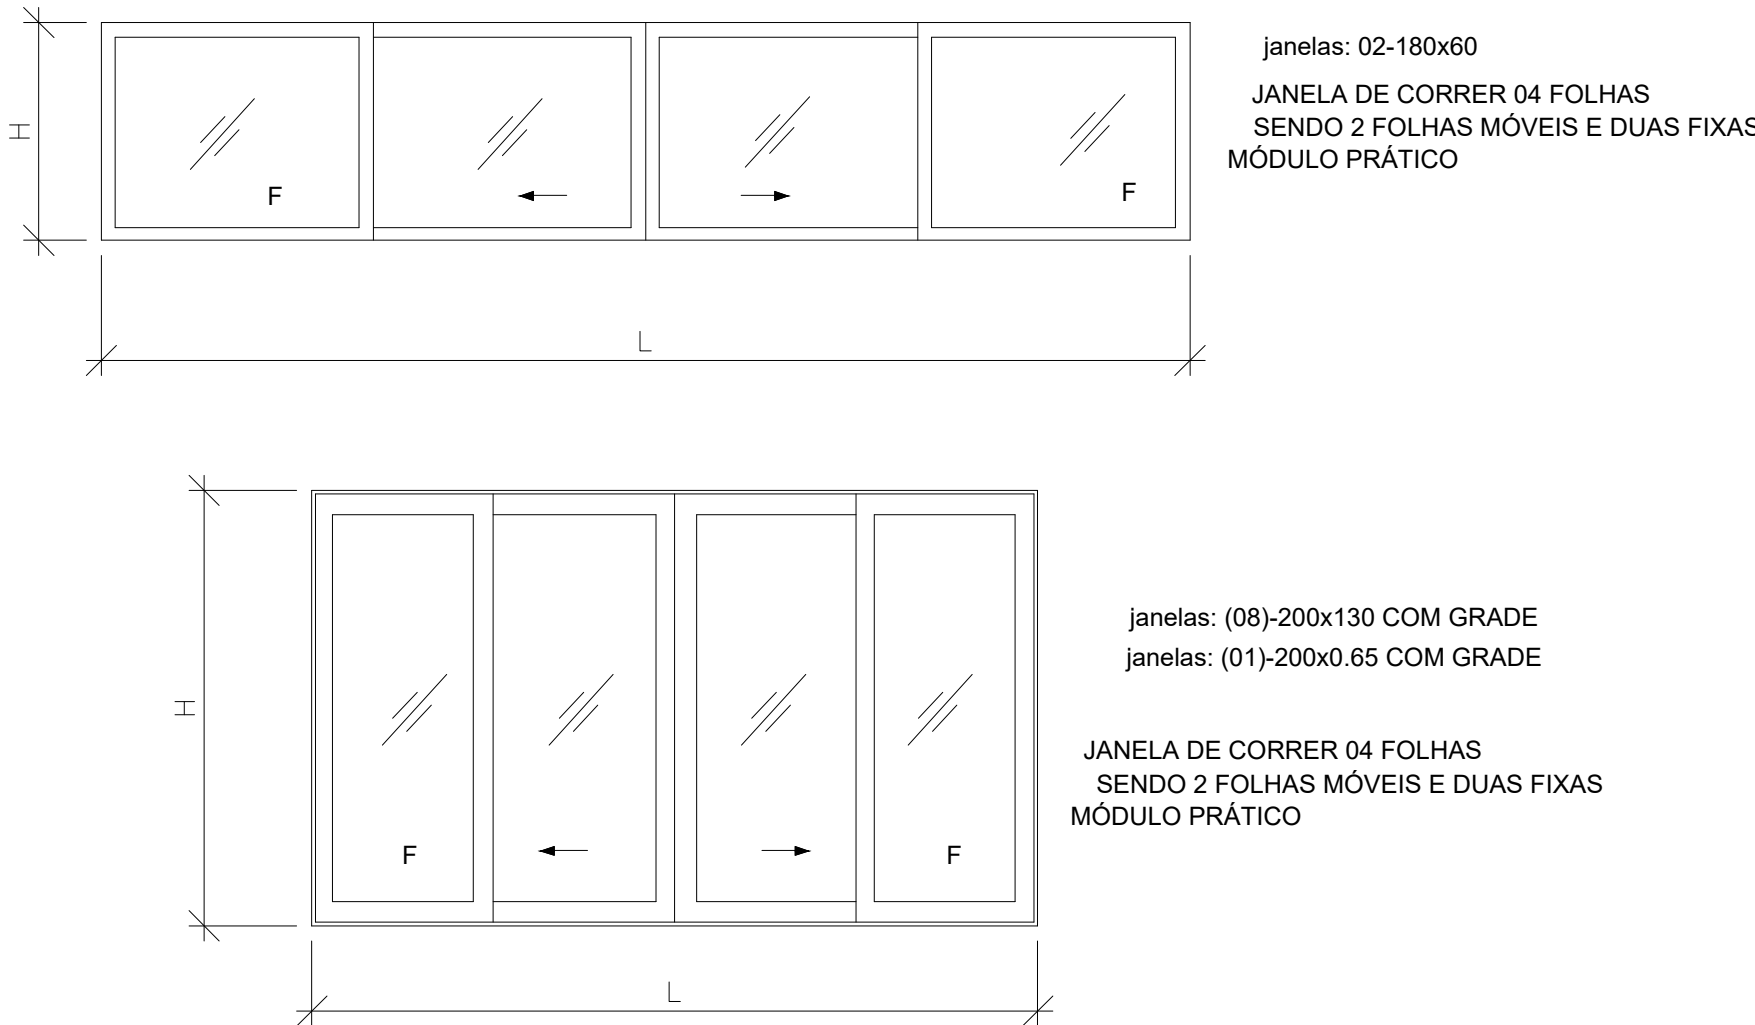


DET.PORTA externa

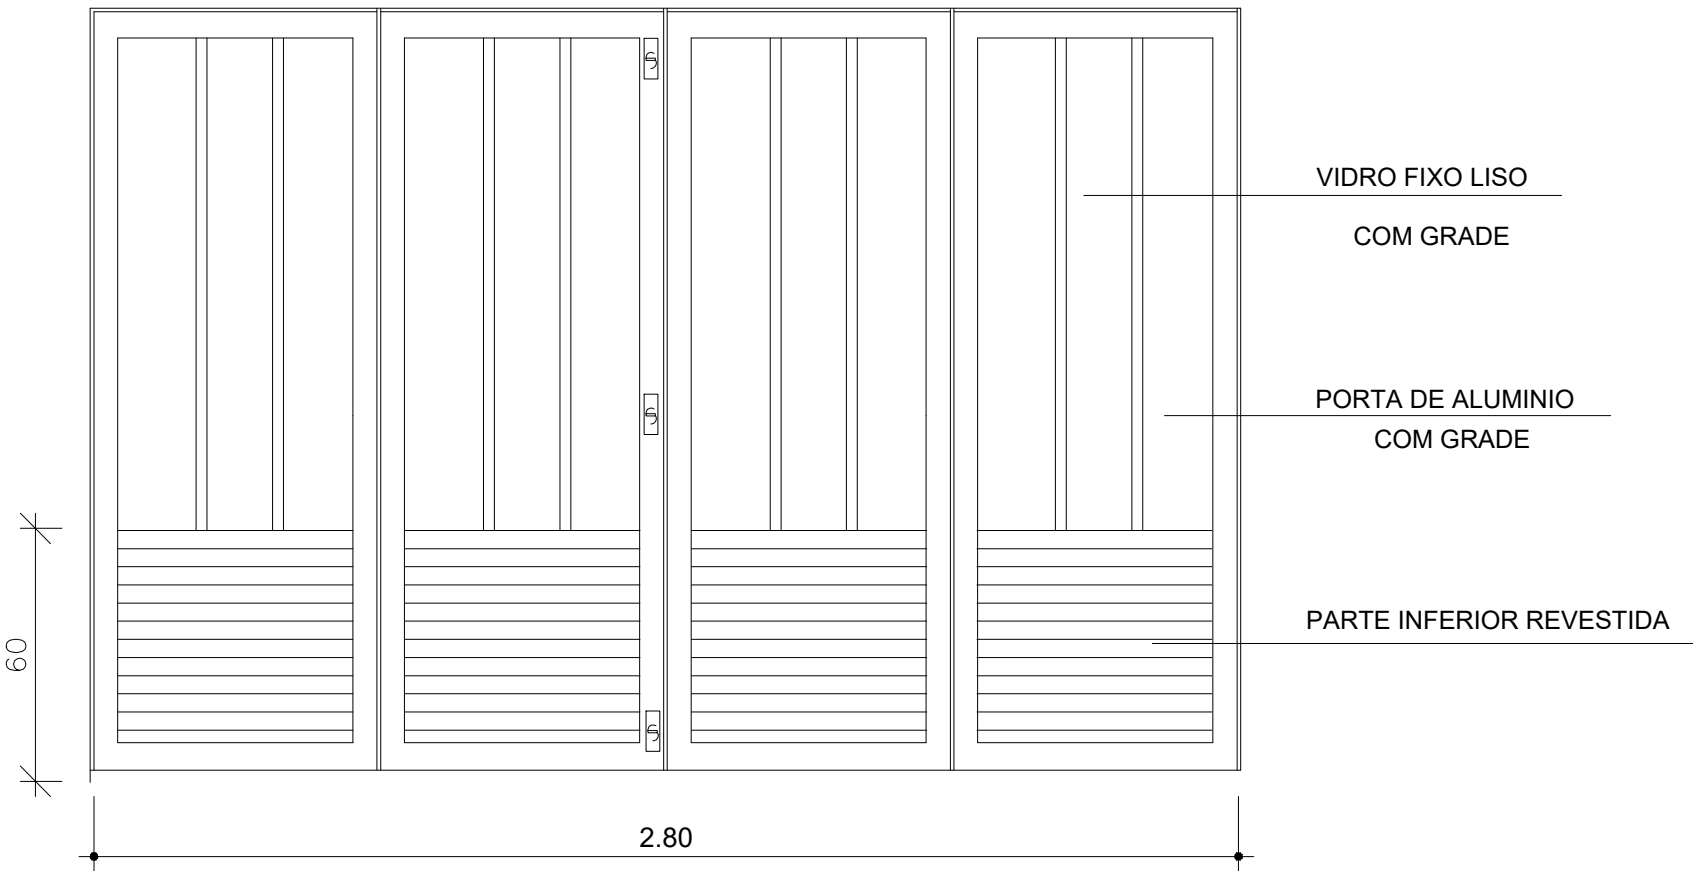


DET. Paineis de vidro reforçados

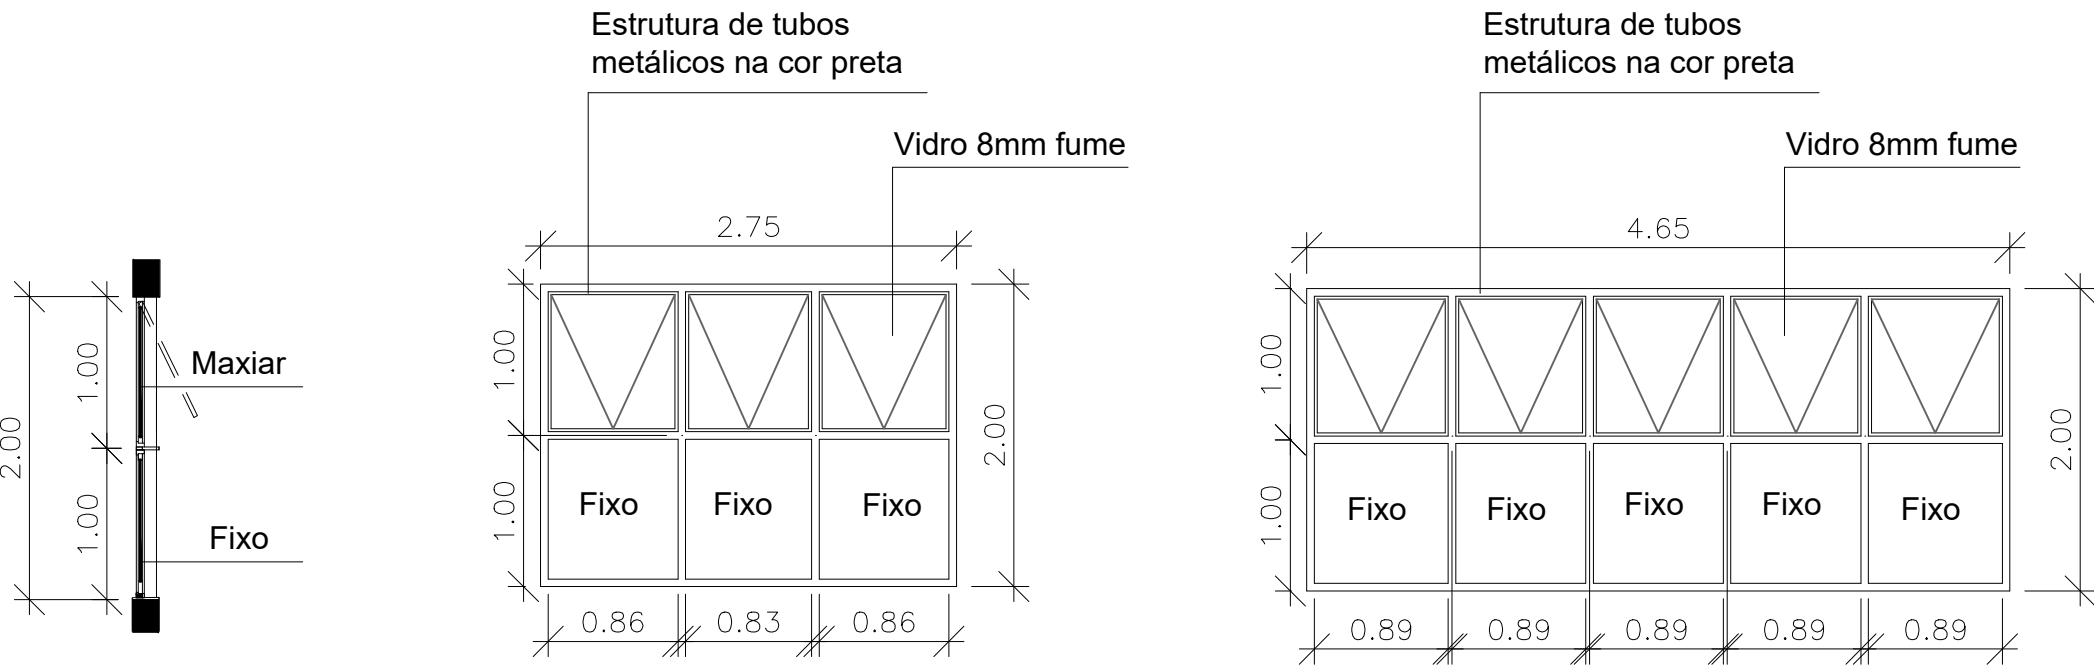




PORTÃO DE ENTRADA

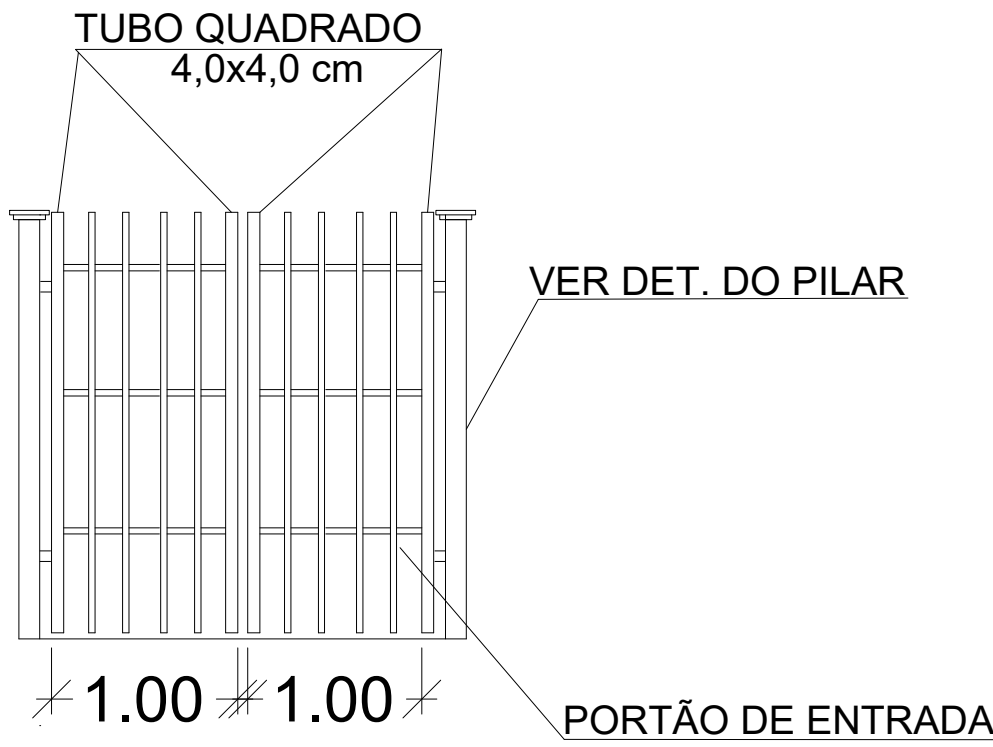

DETALHAMENTO DA GRADES (novas)

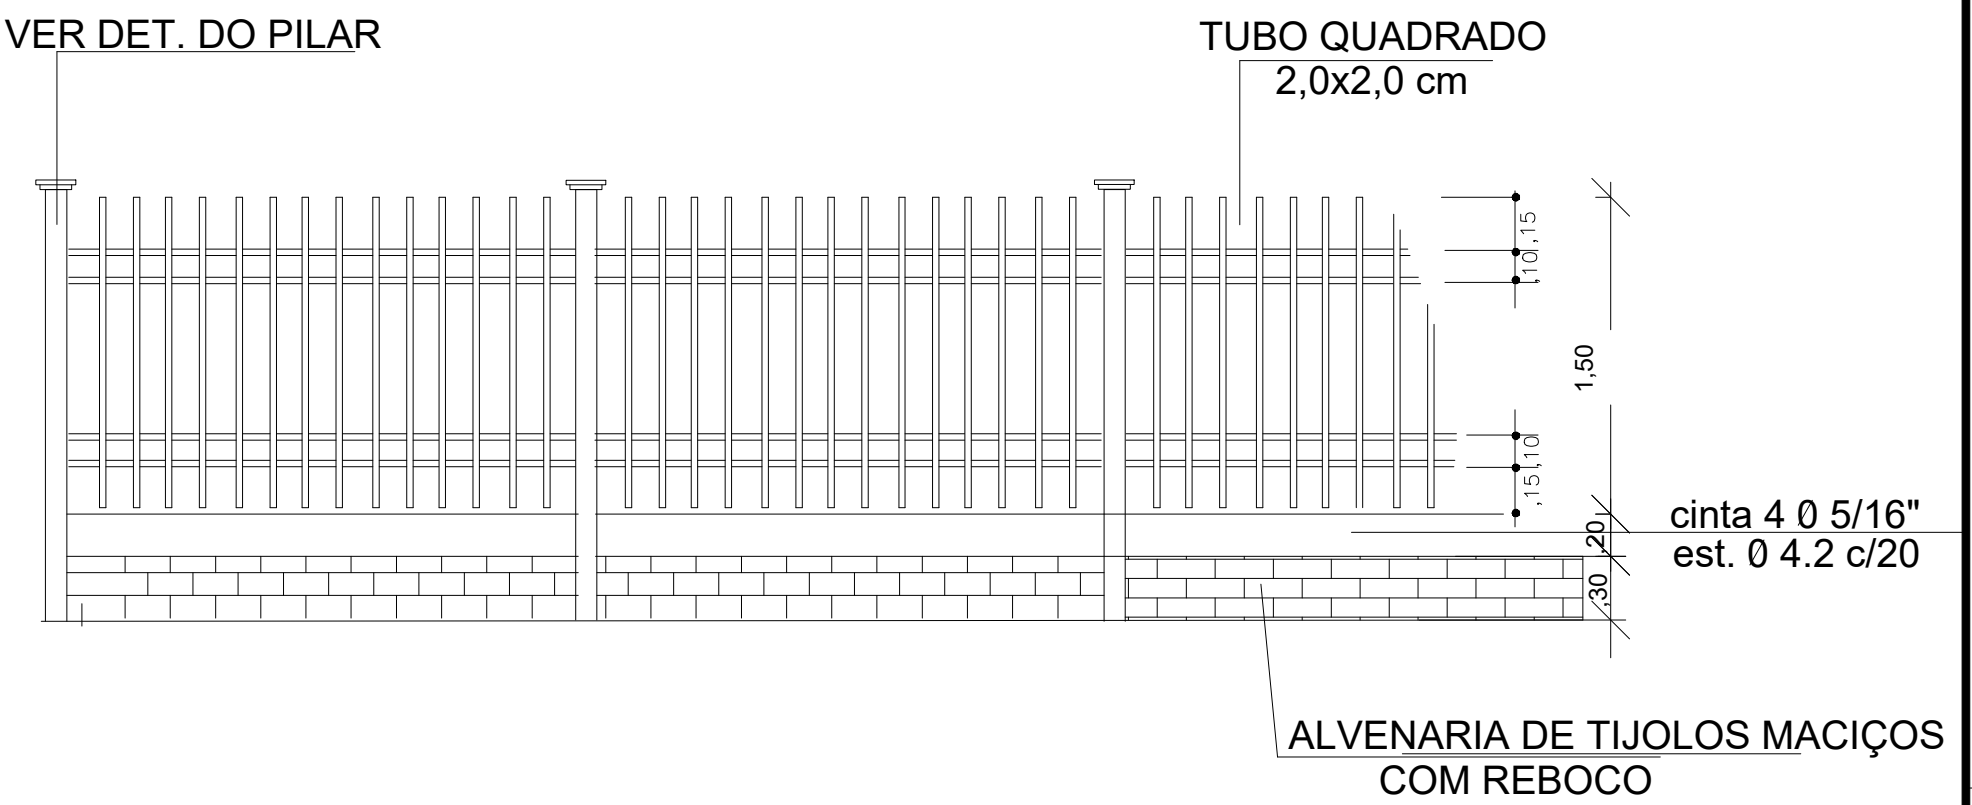

PILARETES METALICOS
(Complementar da grade)

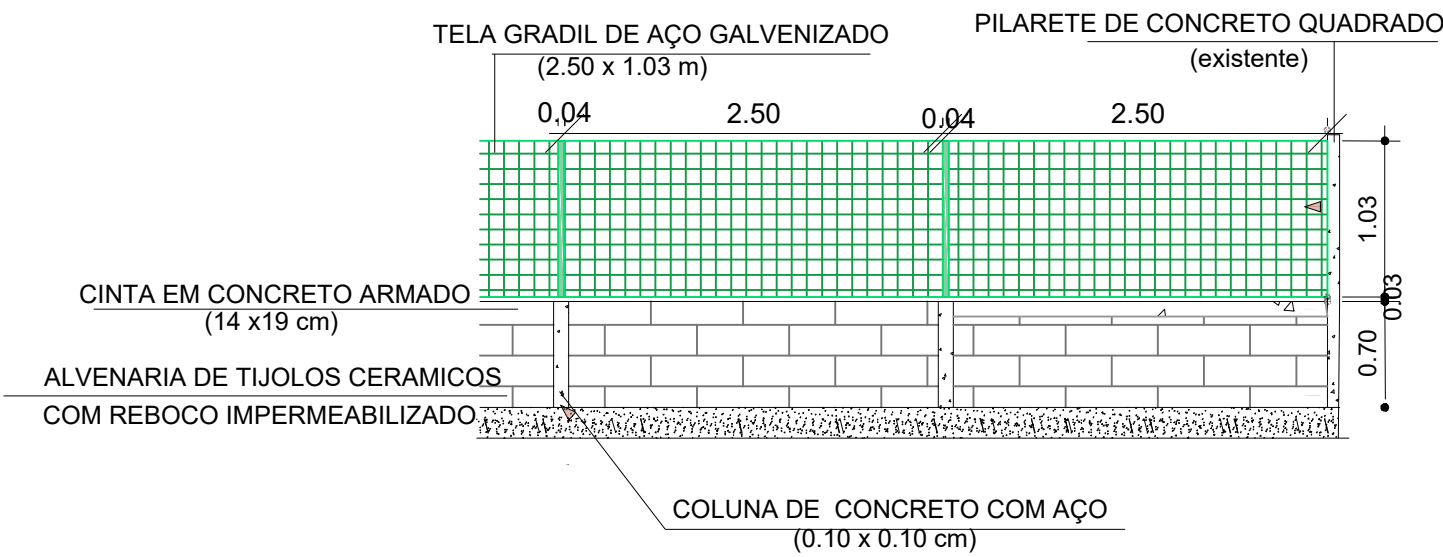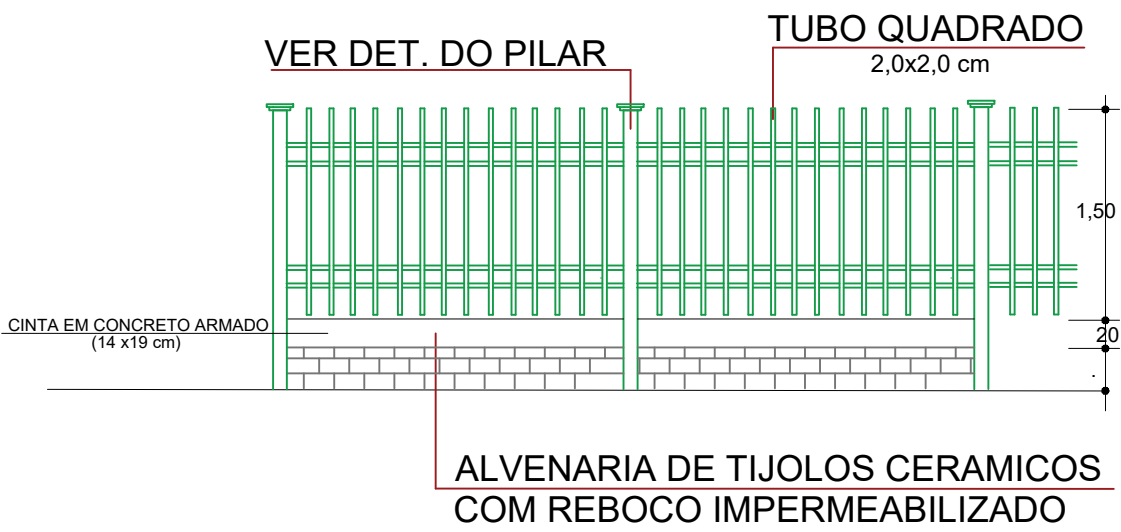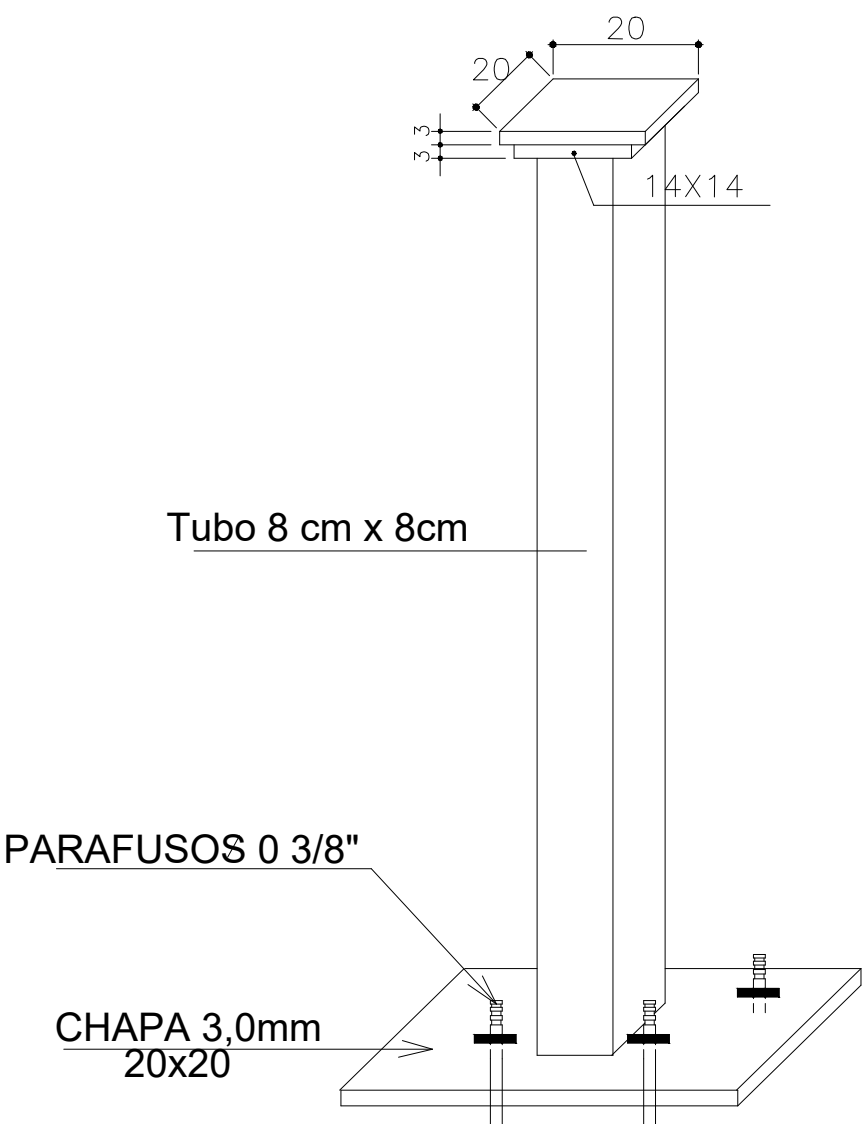

PREFEITURA MUNICIPAL DE MARAU Rua Irineu Ferlin, nº 355, Centro - Marau/RS				
	Projeto:	E.M.E.I MONTEIRO LOBATO Rua Sete de Setembro - Bairro São José Operário		
	Definição:	Detalhamentos		
	Proprietário:	Naura Bordignon Prefeita Municipal		
	Responsável técnico:	Sirlei S Saggin Roncetto CAURIS: A41828-0		
Desenho:		-	Escala:	Indicada
Área:		-	Prancha:	P7
Data:		Sel/2025		