




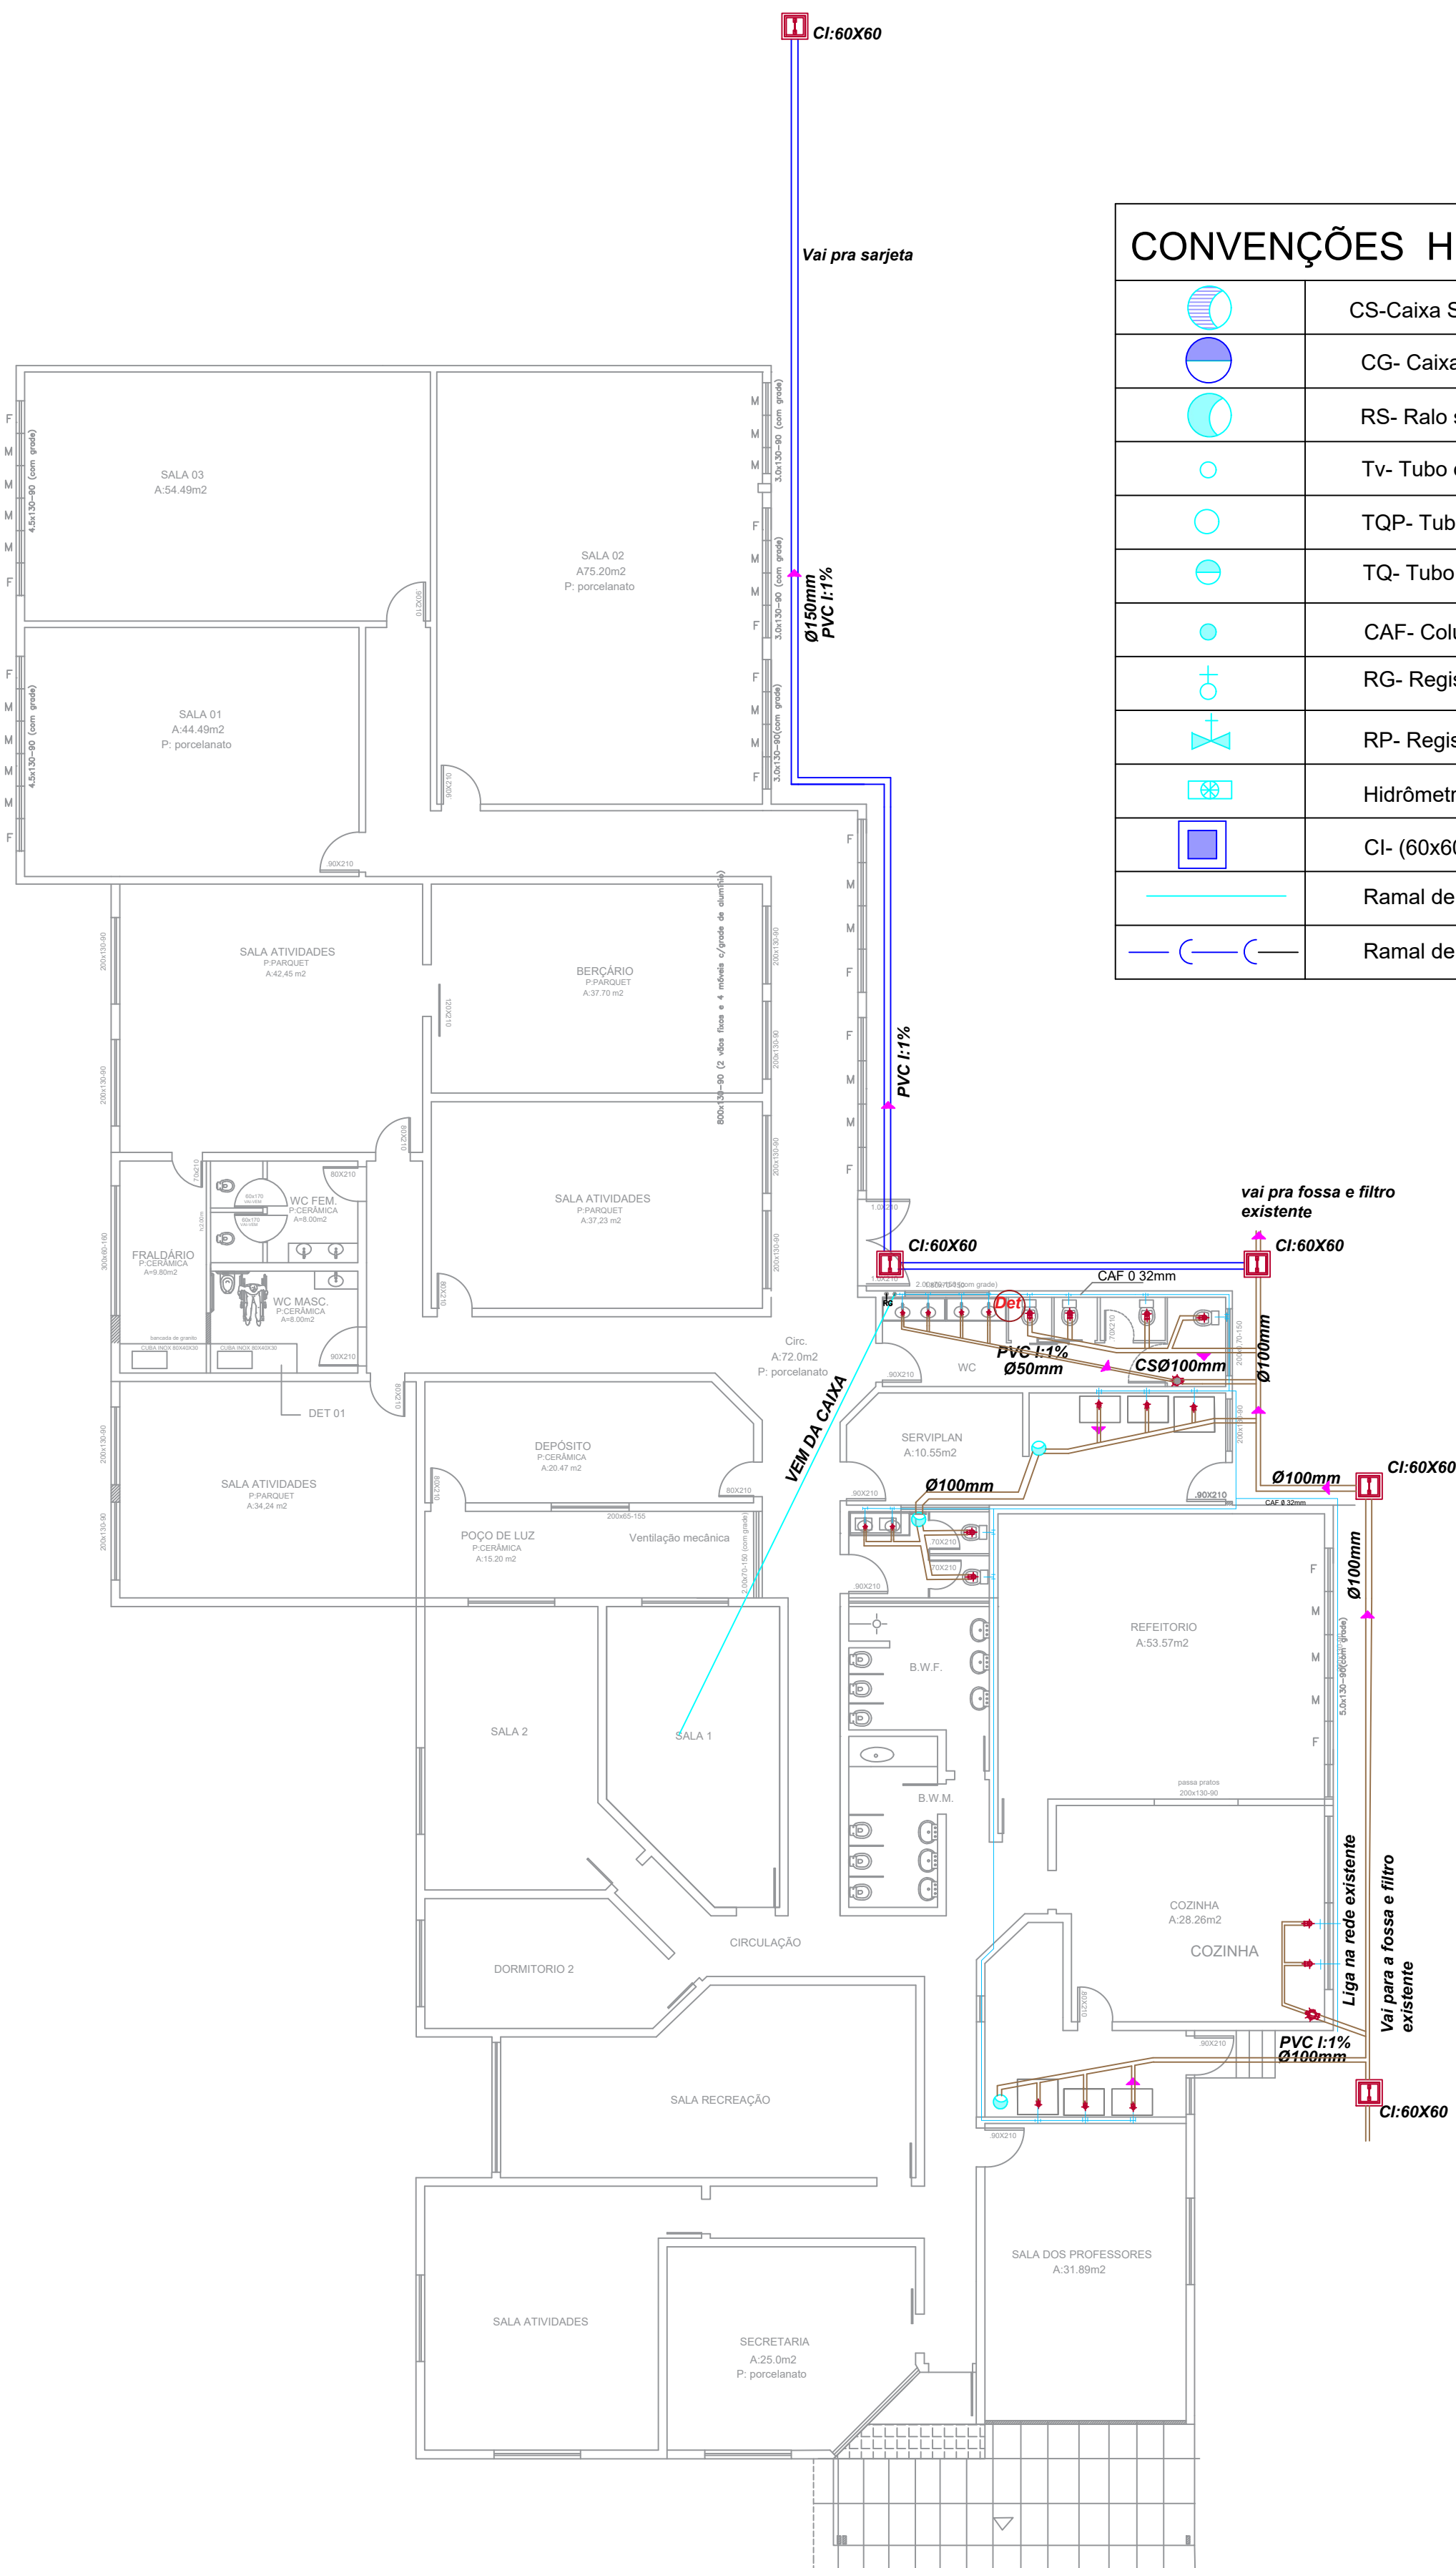

CONVENÇÕES HIDROSSANITÁRIAS	
	CS-Caixa Sifonada
	CG- Caixa de gordura
	RS- Ralo seco
	Tv- Tubo de ventilação
	TQP- Tubo de queda Pluvial
	TQ- Tubo de queda Sanitário
	CAF- Coluna de água fria
	RG- Registro de gaveta
	RP- Registro de pressão
	Hidrômetro
	CI- (60x60x30)
	Ramal de água Fria
	Ramal de esgoto primário

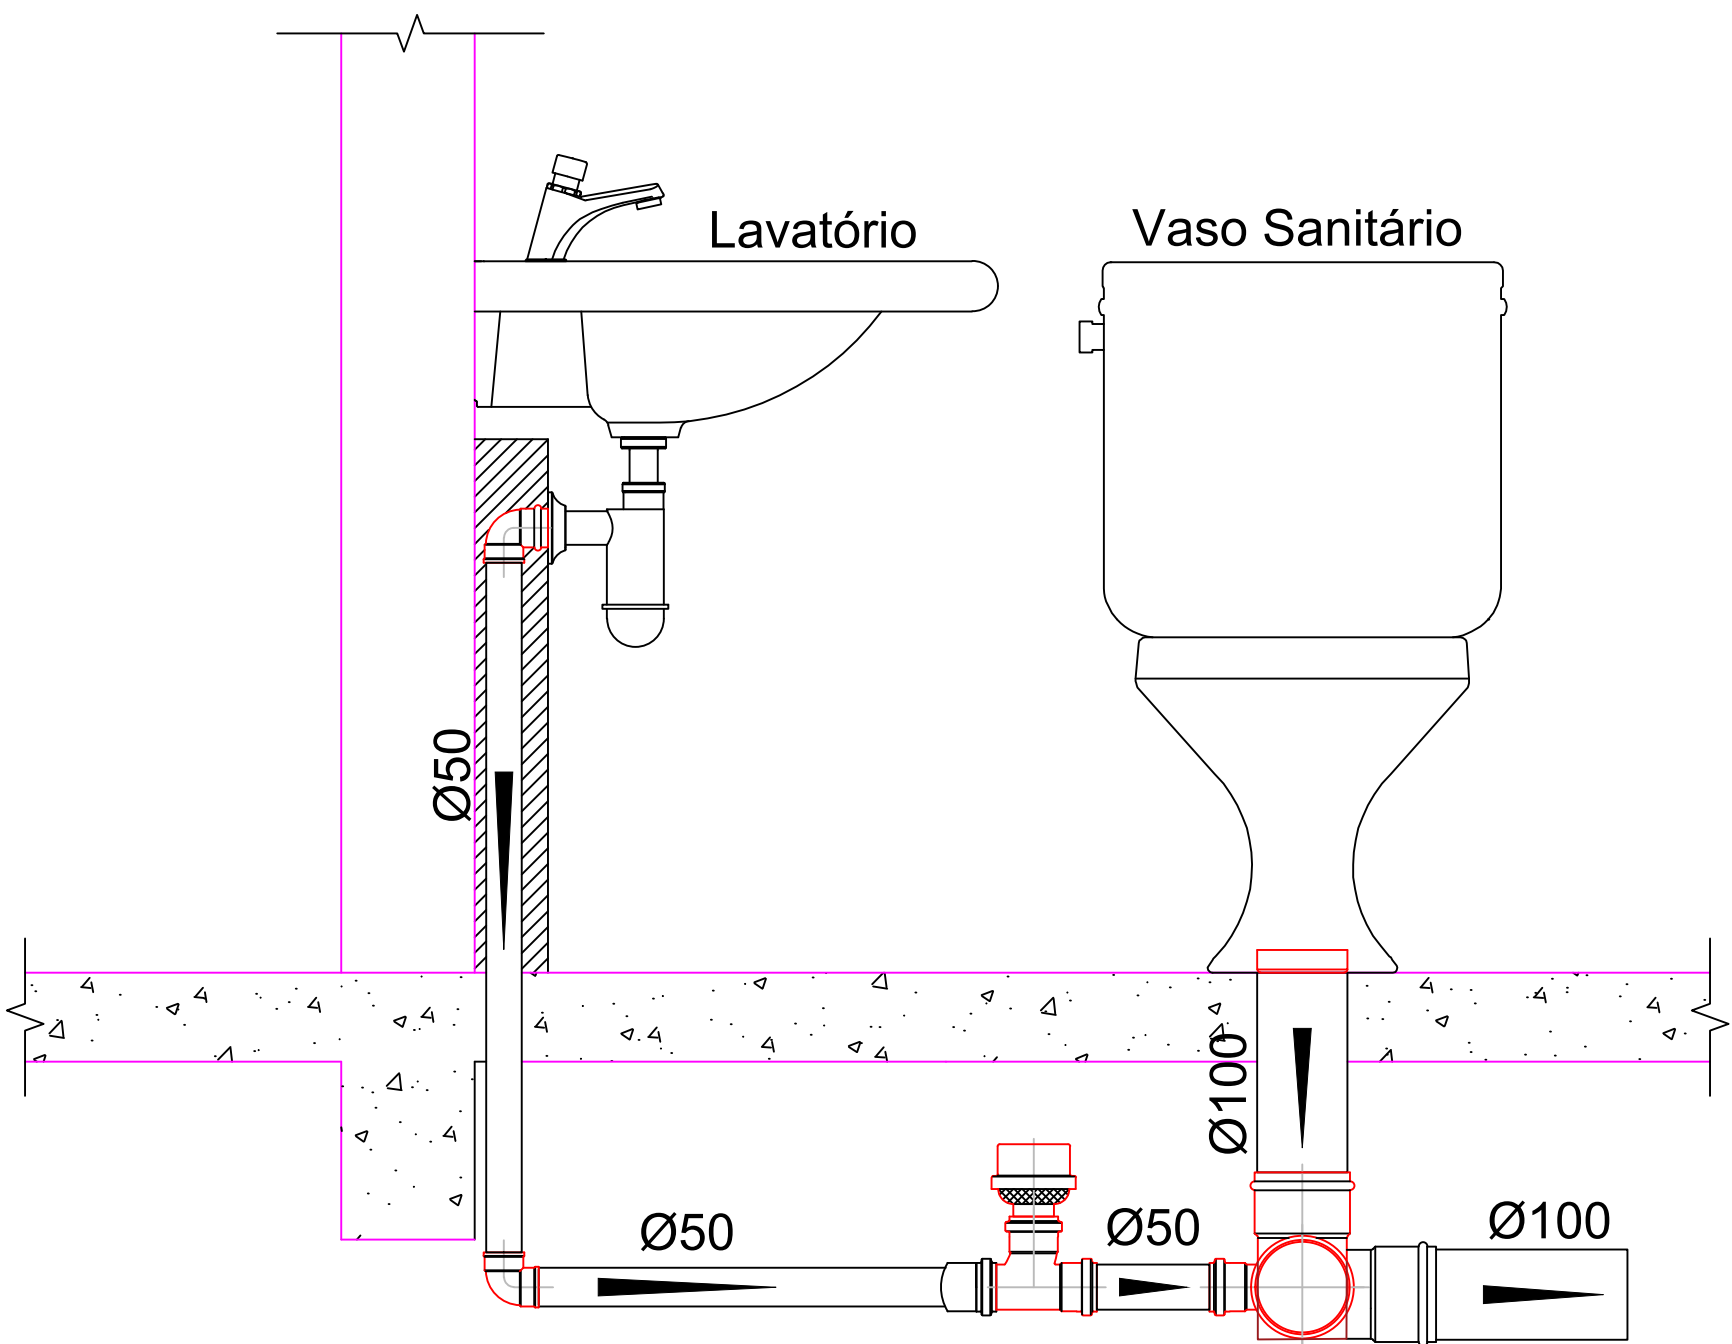


Detalhamento
Esc. 1:50

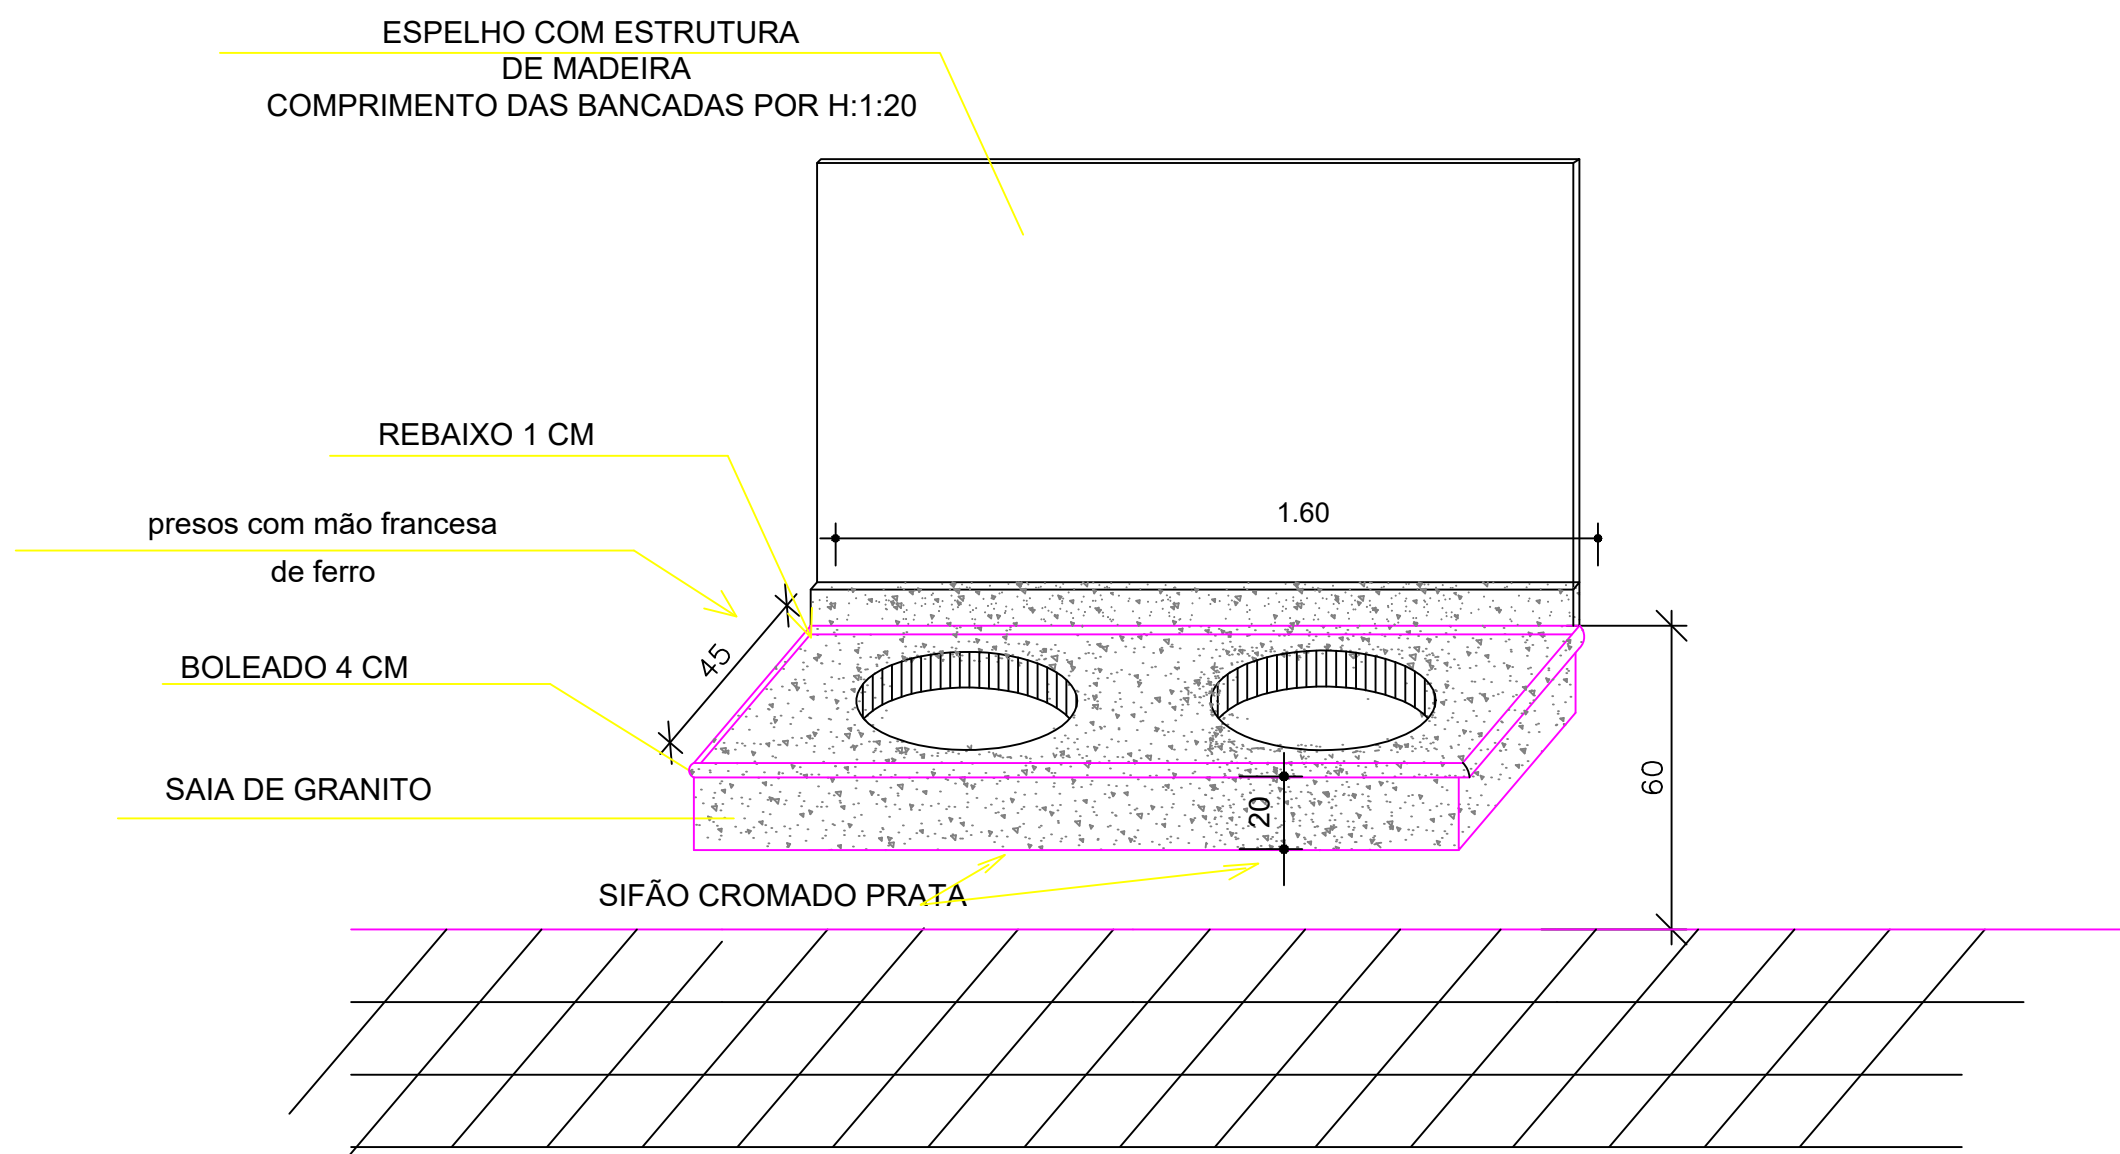

Detalhamento
Esc. 1:50

Planta Hidrossanitária
Esc. 1:125

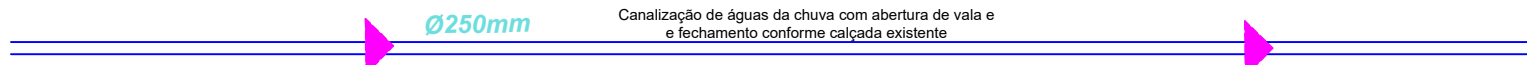

PREFEITURA MUNICIPAL DE MARAU				
Rua Irineu Ferlin, nº 355, Centro - Marau/RS				
 PREFEITURA MARAU SERVIÇO DE LICITAÇÃO ELETRÔNICA	Projeto:	E.M.E.I MONTEIRO LOBATO Rua Sete de Setembro - Bairro São José Operário		
	Definição:	Planta Hidrossanitária e detalhamentos		
	Proprietário:	Responsável técnico:	Desenho:	Escala:
			-	Indicada
Área:			Prancha:	
-			P8	
Naura Bordignon Prefeita Municipal		Sirlei S Saggin Roncato CAURS: A41828-0		