


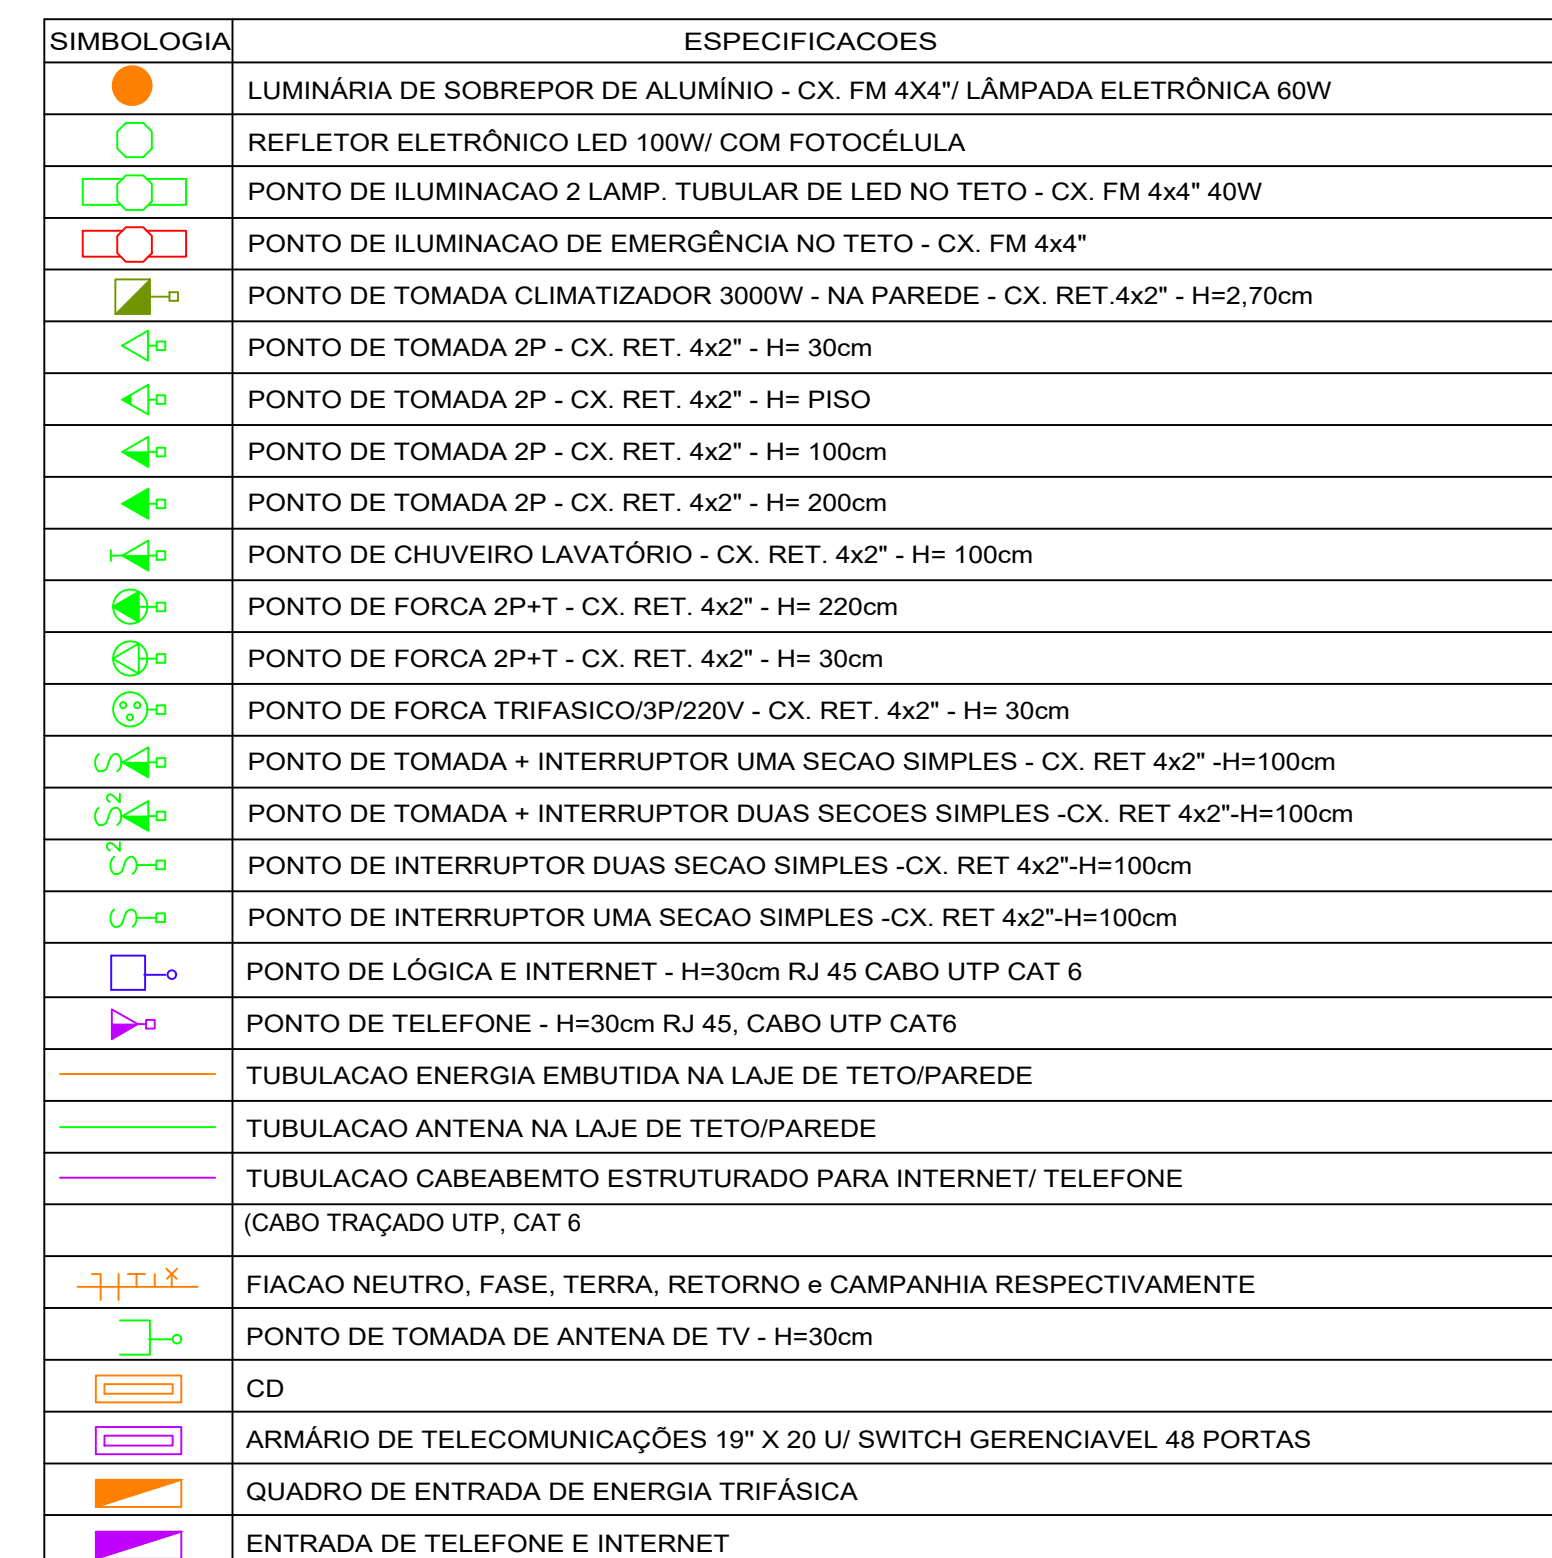

Os elétrodos secundários serão de 6,0mm

Planta Elétrica
Esc. 1:125