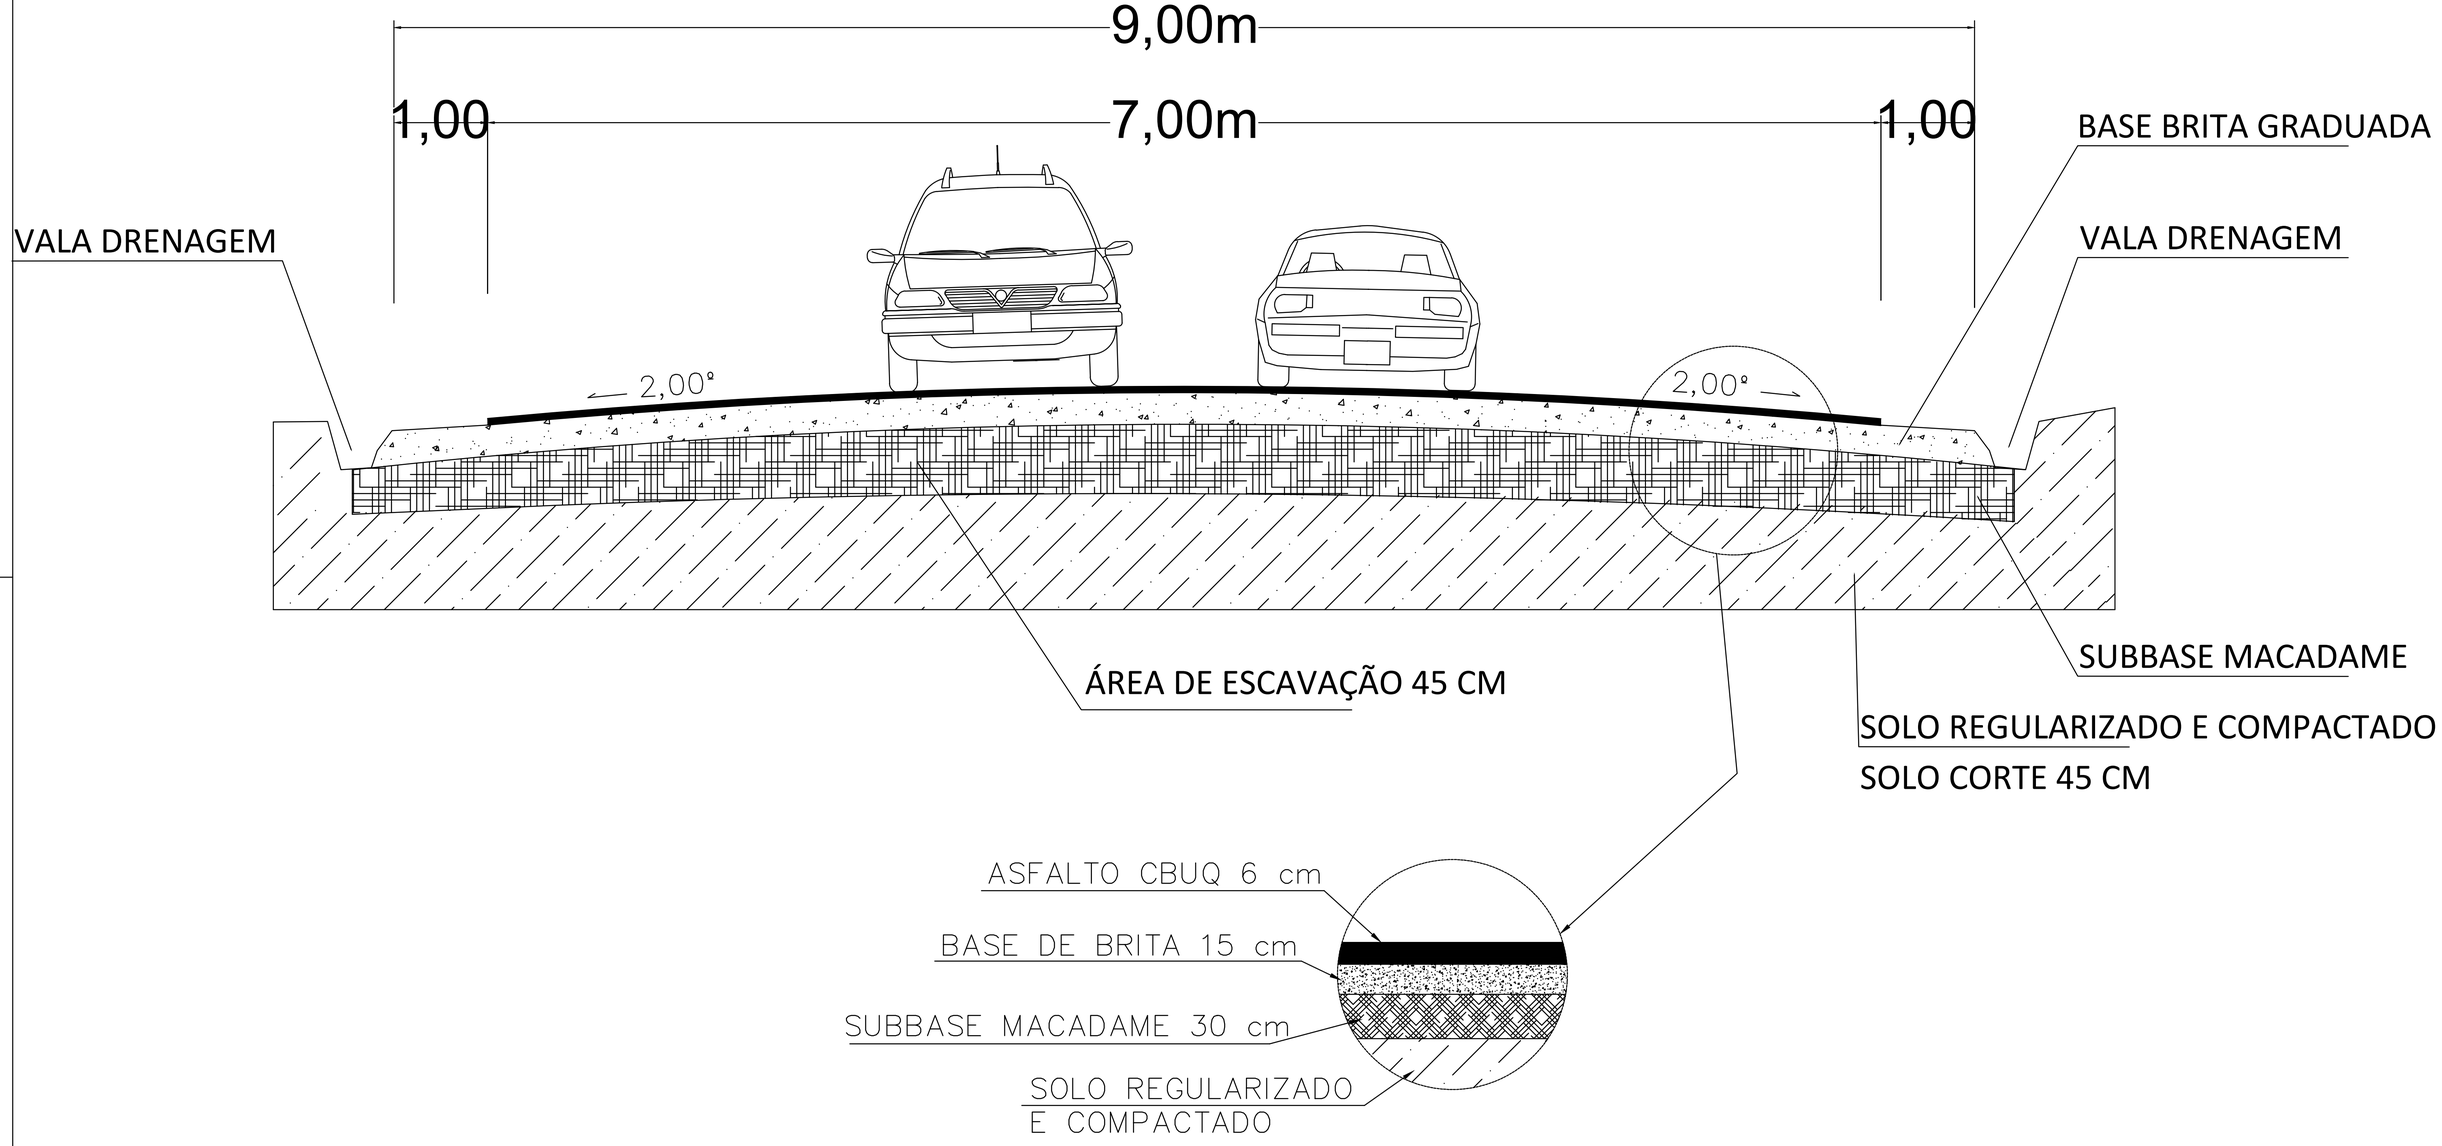


PREFEITURA MUNICIPAL DE MARAU
Rua Irineu Ferlin, nº 355, Centro - Marau/RS

PREFEITURA MARAU

Projeto: PAVIMENTAÇÃO ESTRADA LINHA 25

Definição: 220,00 M

Proprietário: NAURA BORDIGNON:93447094087

Assinado de forma digital por NAURA BORDIGNON:93447094087
Dados: 2026.07.30 08:24:59 -03'00'

Naura Bordignon
Prefeita Municipal

Responsável técnico:

Documento assinado digitalmente gov.br
ANSELMO PEDRO ORSATO
Data: 21/07/2026 08:42:51-0300
Verifique em https://validar.iti.gov.br

Anselmo P. Orsato
Engenheiro Civil - CREA RS102163

Desenho:	Escala:
2	Indicada
Área: 1.540,00 m²	**Prancha:** P2
Data: Julho/2026	

FOLHA A1