
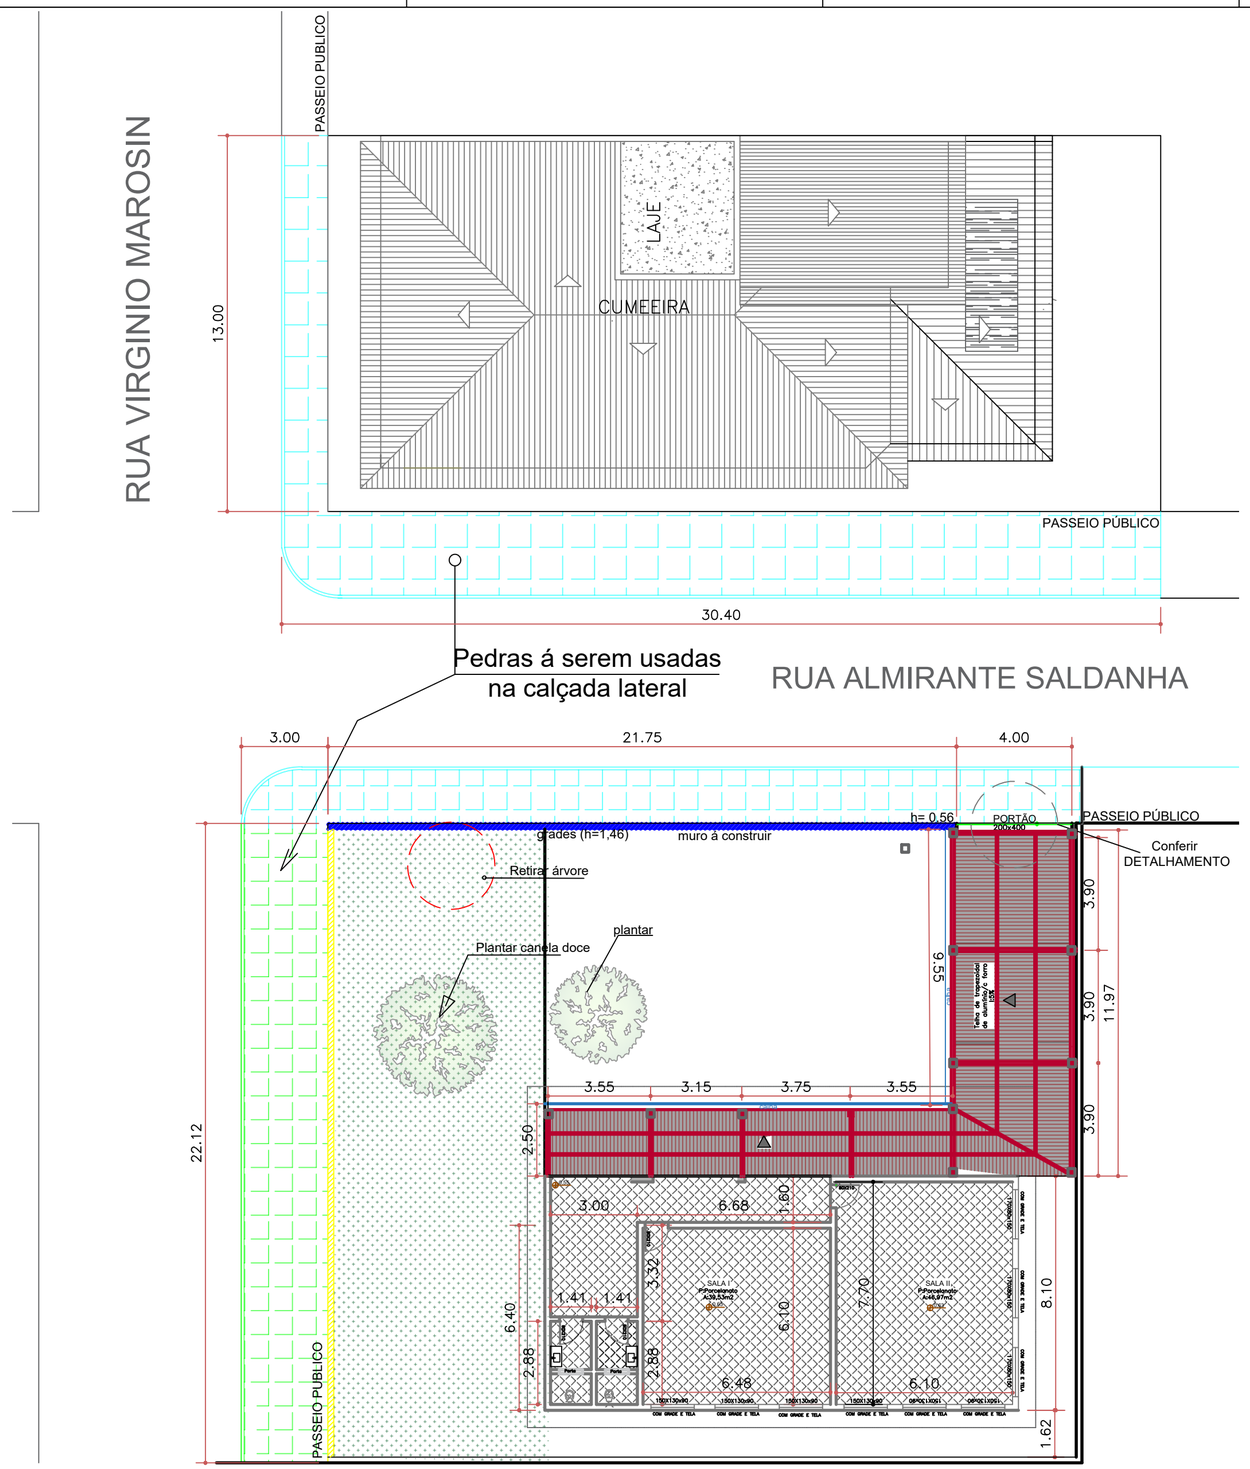


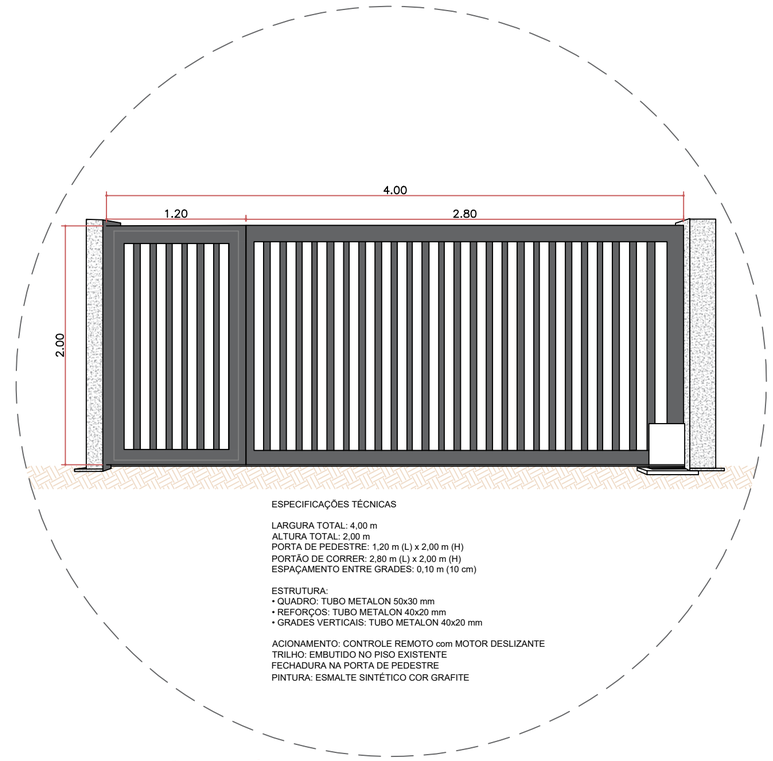

ESPECIFICAÇÕES TÉCNICAS

LARGURA TOTAL: 4,00 m
ALTURA TOTAL: 2,00 m
PORTA DE PEDESTRE: 1,20 m (L) x 2,00 m (H)
PORTÃO DE CORRER: 2,80 m (L) x 2,00 m (H)
ESPAÇAMENTO ENTRE GRADES: 0,10 m (10 cm)

ESTRUTURA:
• QUADRO: TUBO METALON 50x30 mm
• REFORÇOS: TUBO METALON 40x20 mm
• GRADES VERTICAIS: TUBO METALON 40x20 mm

ACIONAMENTO: CONTROLE REMOTO com MOTOR DESLIZANTE
TRILHO: EMBUTIDO NO PISO EXISTENTE
FECHADURA NA PORTA DE PEDESTRE
PINTURA: ESMALTE SINTÉTICO COR GRAFITE

1 DET. PORTÃO METÁLICO

NOTAS:

- Todas as medidas indicadas neste projeto estão em metros e devem ser conferidas no local antes da execução.
- Havendo divergências entre o projeto e as condições reais da obra, deve-se comunicar imediatamente ao responsável técnico para avaliação e eventual alteração.
- Nenhuma modificação poderá ser realizada sem a devida aprovação do responsável técnico.
- As instalações hidrossanitárias, elétricas e demais especialidades devem ser compatibilizadas em obra, garantindo a perfeita execução e funcionamento.

LEGENDA

- Pintura nova do muro existente
- Muro à construir
- Cobetura à construir
- Troca de piso
- Calçada nova
- Calçada com aproveitamento

Planta de Reforma
Esc. 1:150

PREFEITURA DE MARAU
Terra das Oportunidades.

PREFEITURA MUNICIPAL DE MARAU
Rua Irineu Ferlin, 658 - Marau/RS

Projeto: **EMEI Sonho de Criança**
204, R. Alm. Saldanha, 140 - Bairro Ângela Borella

Definição: **Planta de Reforma**

Proprietário:
NAURA BORDIGNO N:93447094 087
Assinado de forma digital por NAURA BORDIGNON:93447094087 Dados: 2026.05.21 08:12:23 -03'00'
Naura Bordignon
Prefeita Municipal

Resp. Técnico:
Documento assinado digitalmente
gov.br
SIRLEI SOLANGE SAGGIN RONCATTO
Data: 19/05/2026 17:30:25-0300
Verifique em https://validar.iti.gov.br
Sirlei S Saggin Roncatto
CAU/RS: A41629-0

Desenho: -
Data: 07/05/2026
rea: -
Escala: -
Prancha: 02