




PLANTA SUPERIOR
ESC. 1:50

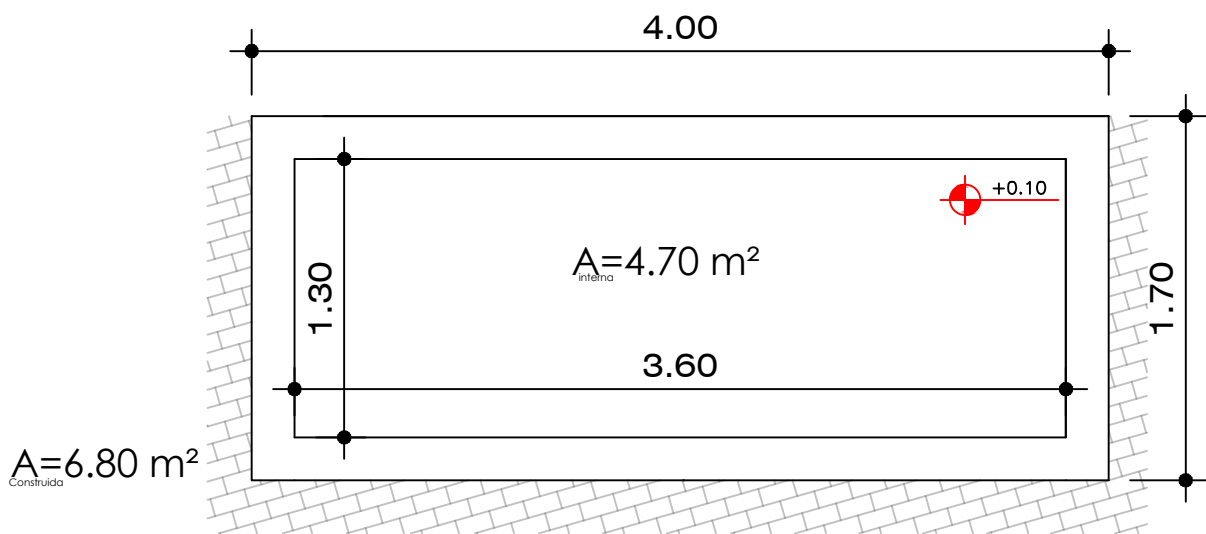

PLANTA BAIXA
ESC. 1:50

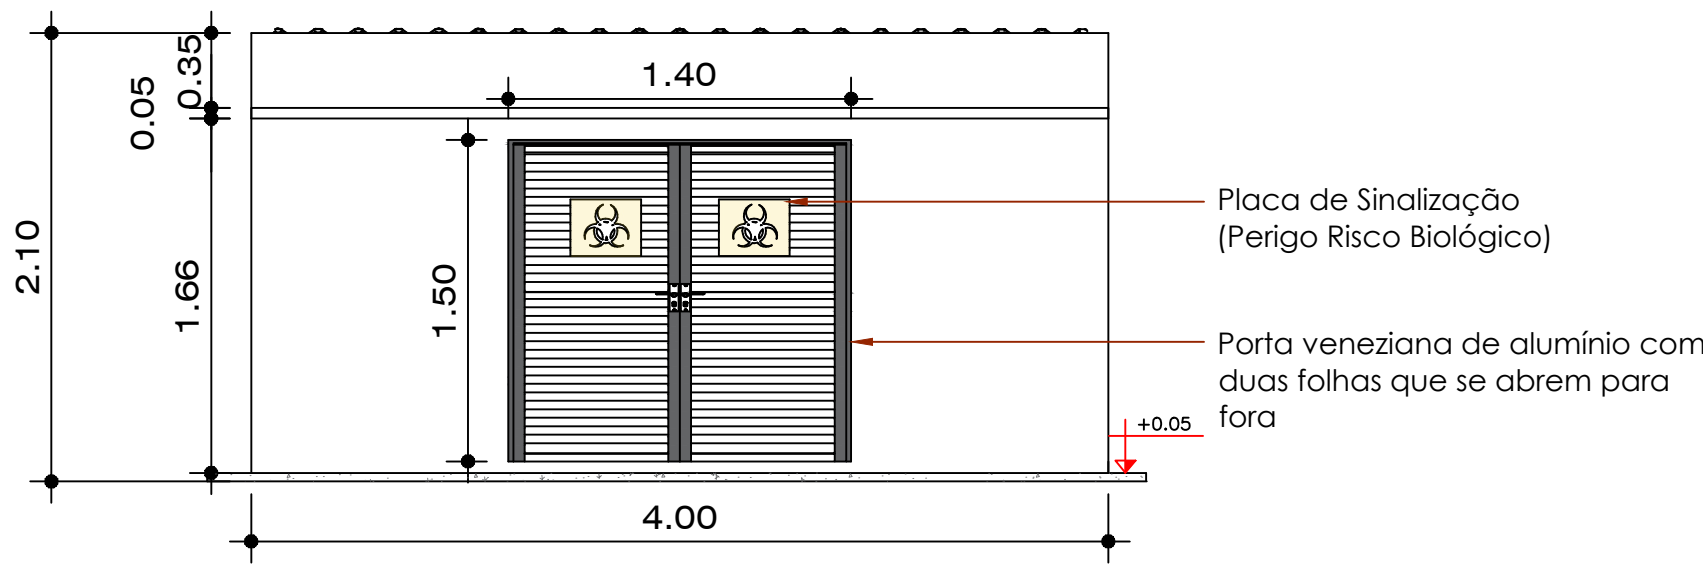

FACHADA
ESC. 1:50

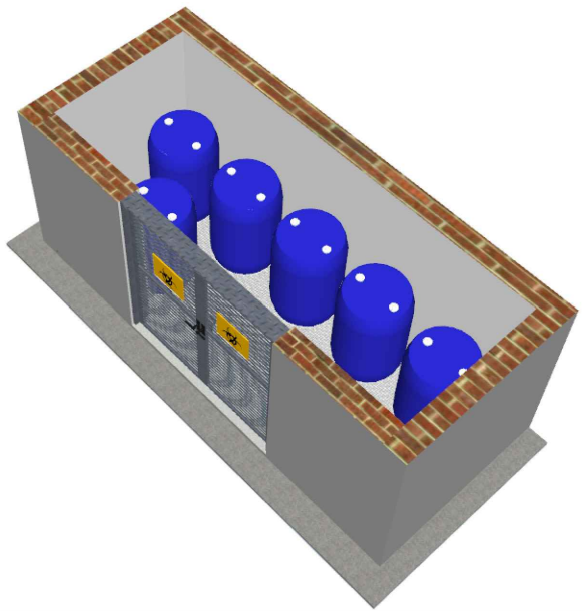

PERSPECTIVA
ESC. 1:50



NOTAS:

- Depósito para descarte de caixão - Classe I (resíduos biológicos, com capacidade para 6 tambores de 200 L (total 1.200 L), construir em alvenaria.
- Piso em concreto impermeabilizado com utilização de bacia de contenção de 200 L (≥10% do volume total).
- Espaço coberto, com ventilação natural por porta veneziana de alumínio.
- Paredes e piso impermeáveis e laváveis.
- Acesso restrito a pessoal autorizado, com sinalização, iluminação e ventilação adequadas, atendendo normas técnicas e sanitárias para segurança e proteção ambiental.
- Todas as medidas indicadas neste projeto estão em metros e devem ser conferidas no local antes da execução.
- Havendo divergências entre o projeto e as condições reais da obra, deve-se comunicar imediatamente ao responsável técnico para avaliação e eventual alteração.

PREFEITURA MUNICIPAL DE MARAU			
Rua Irineu Ferlin, nº 355, Centro - Marau/RS			
	Projeto: CEMITÉRIO MUNICIPAL Av. Pres. Vargas, 1640 – Centro – Marau/RS		
	Definição: Depósito de Descartes de Caixões		
Proprietário: 			