

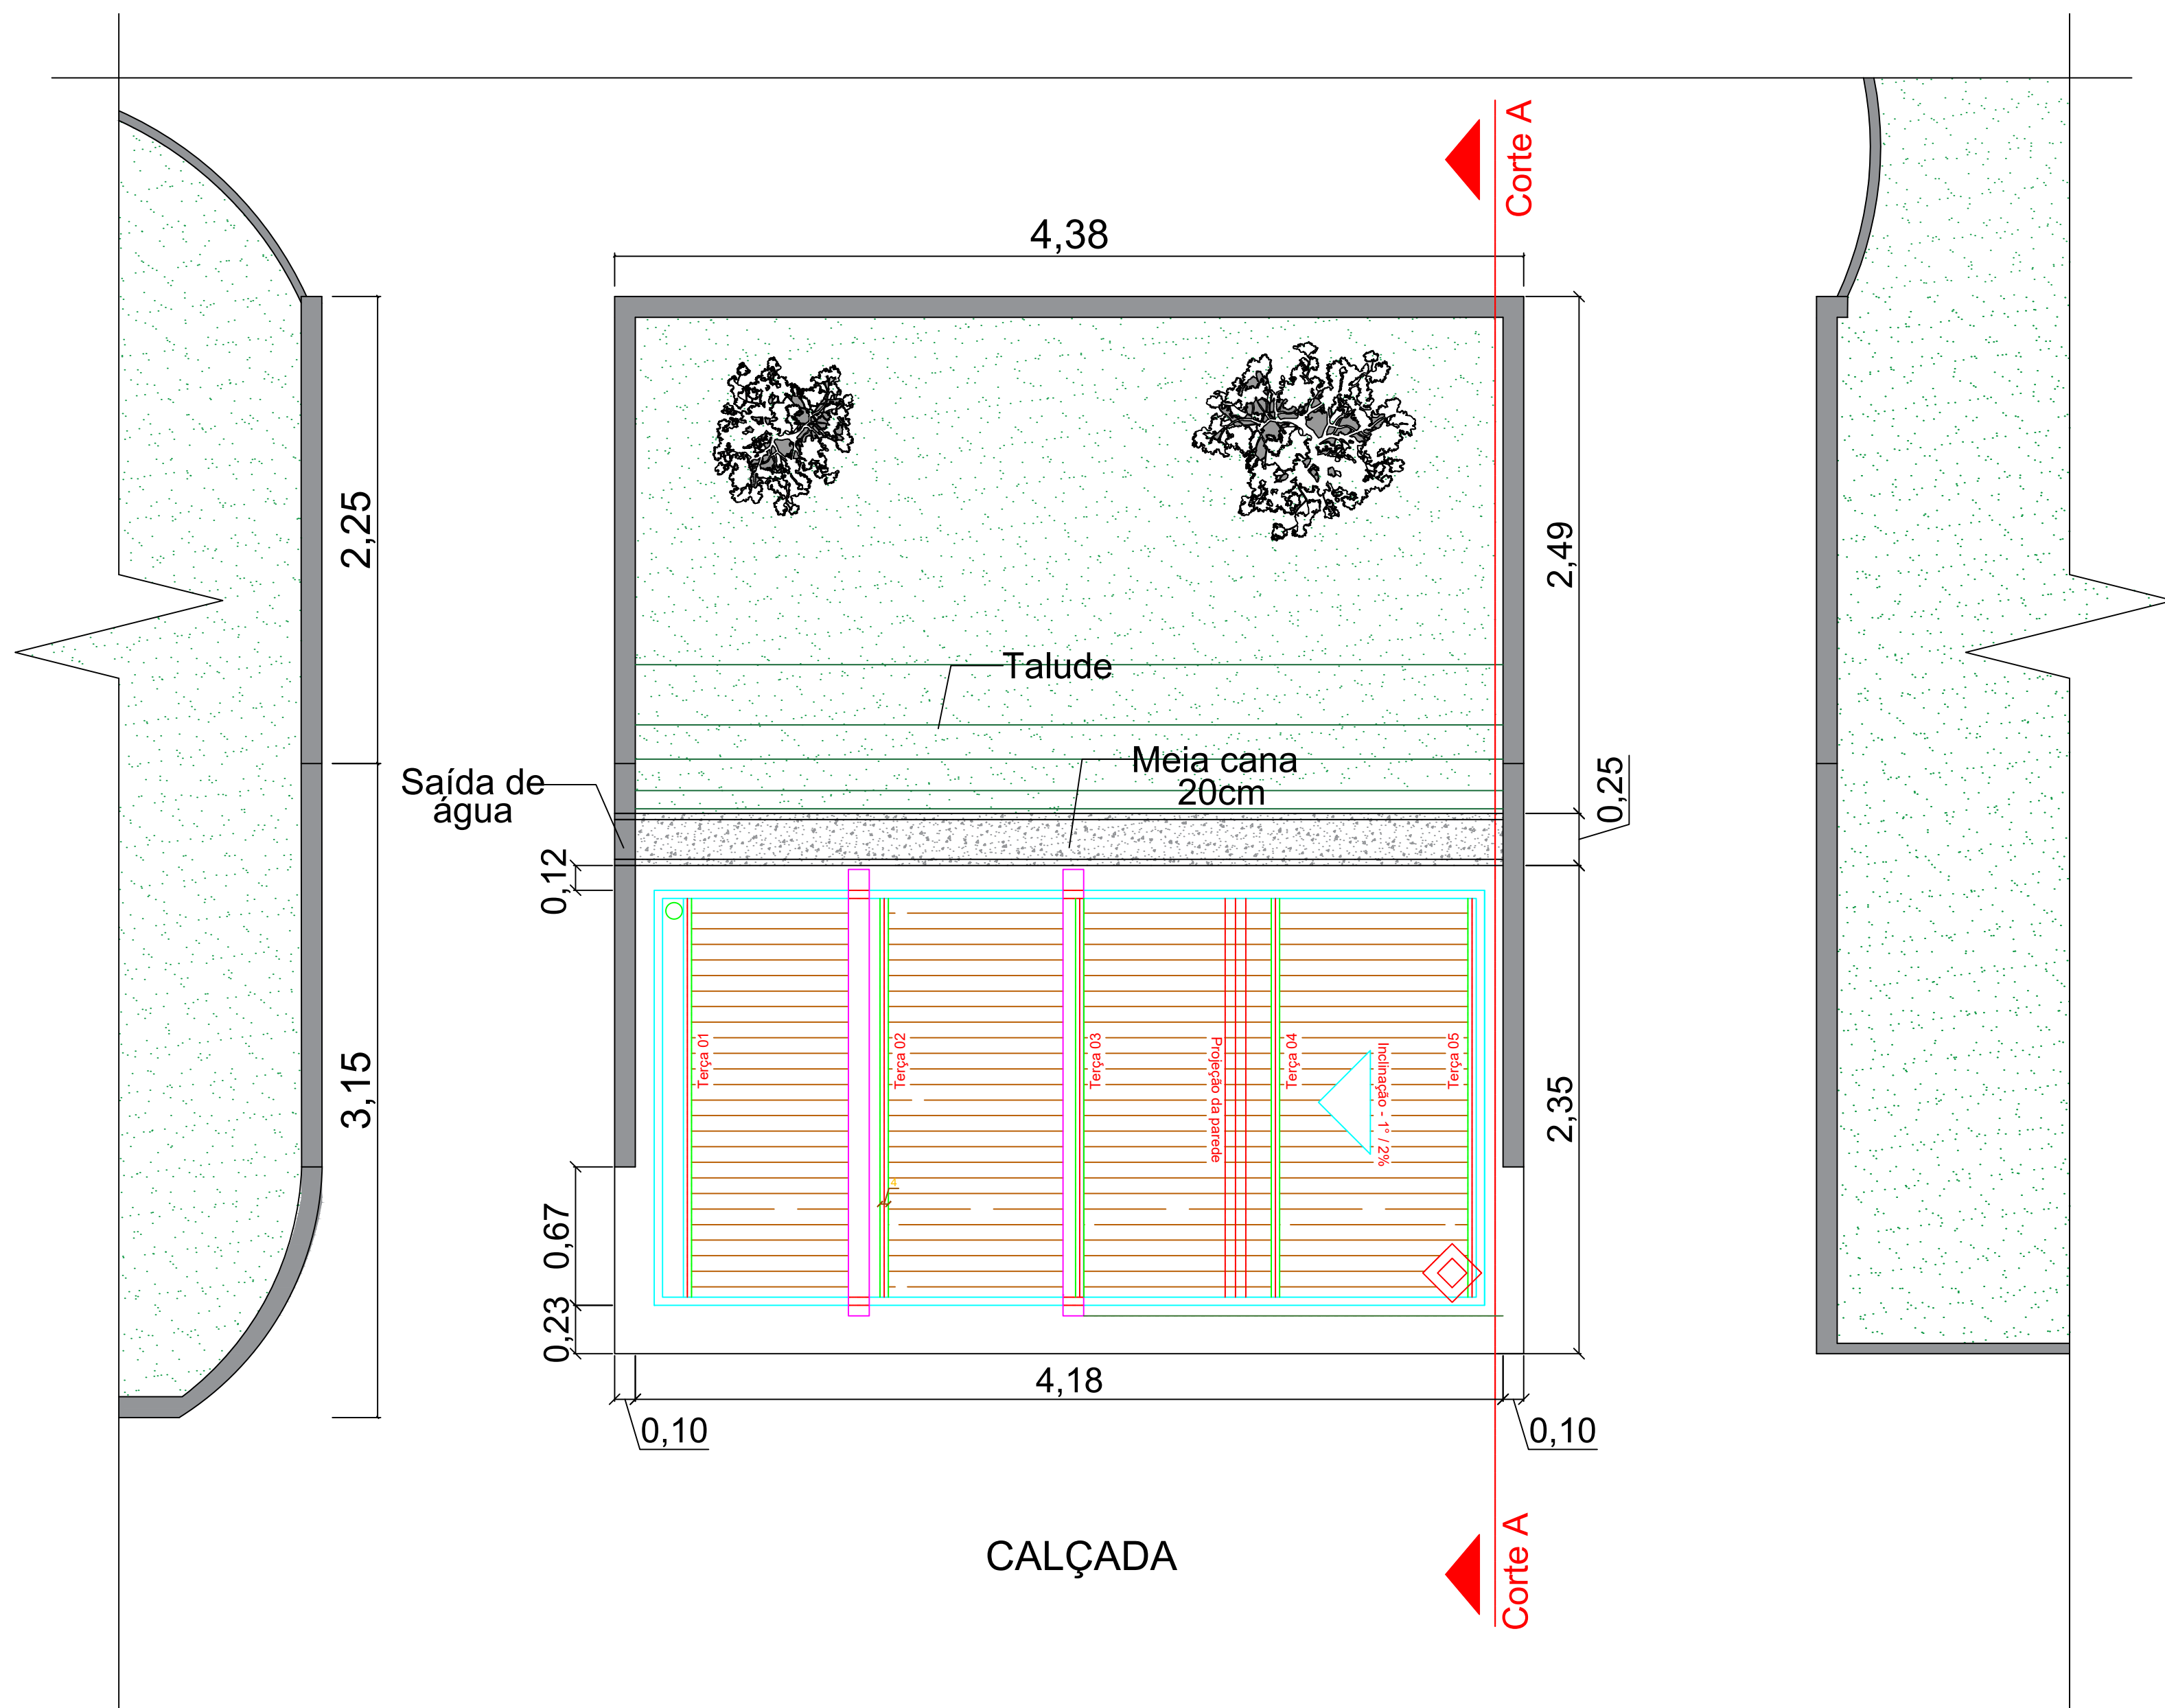


## A2

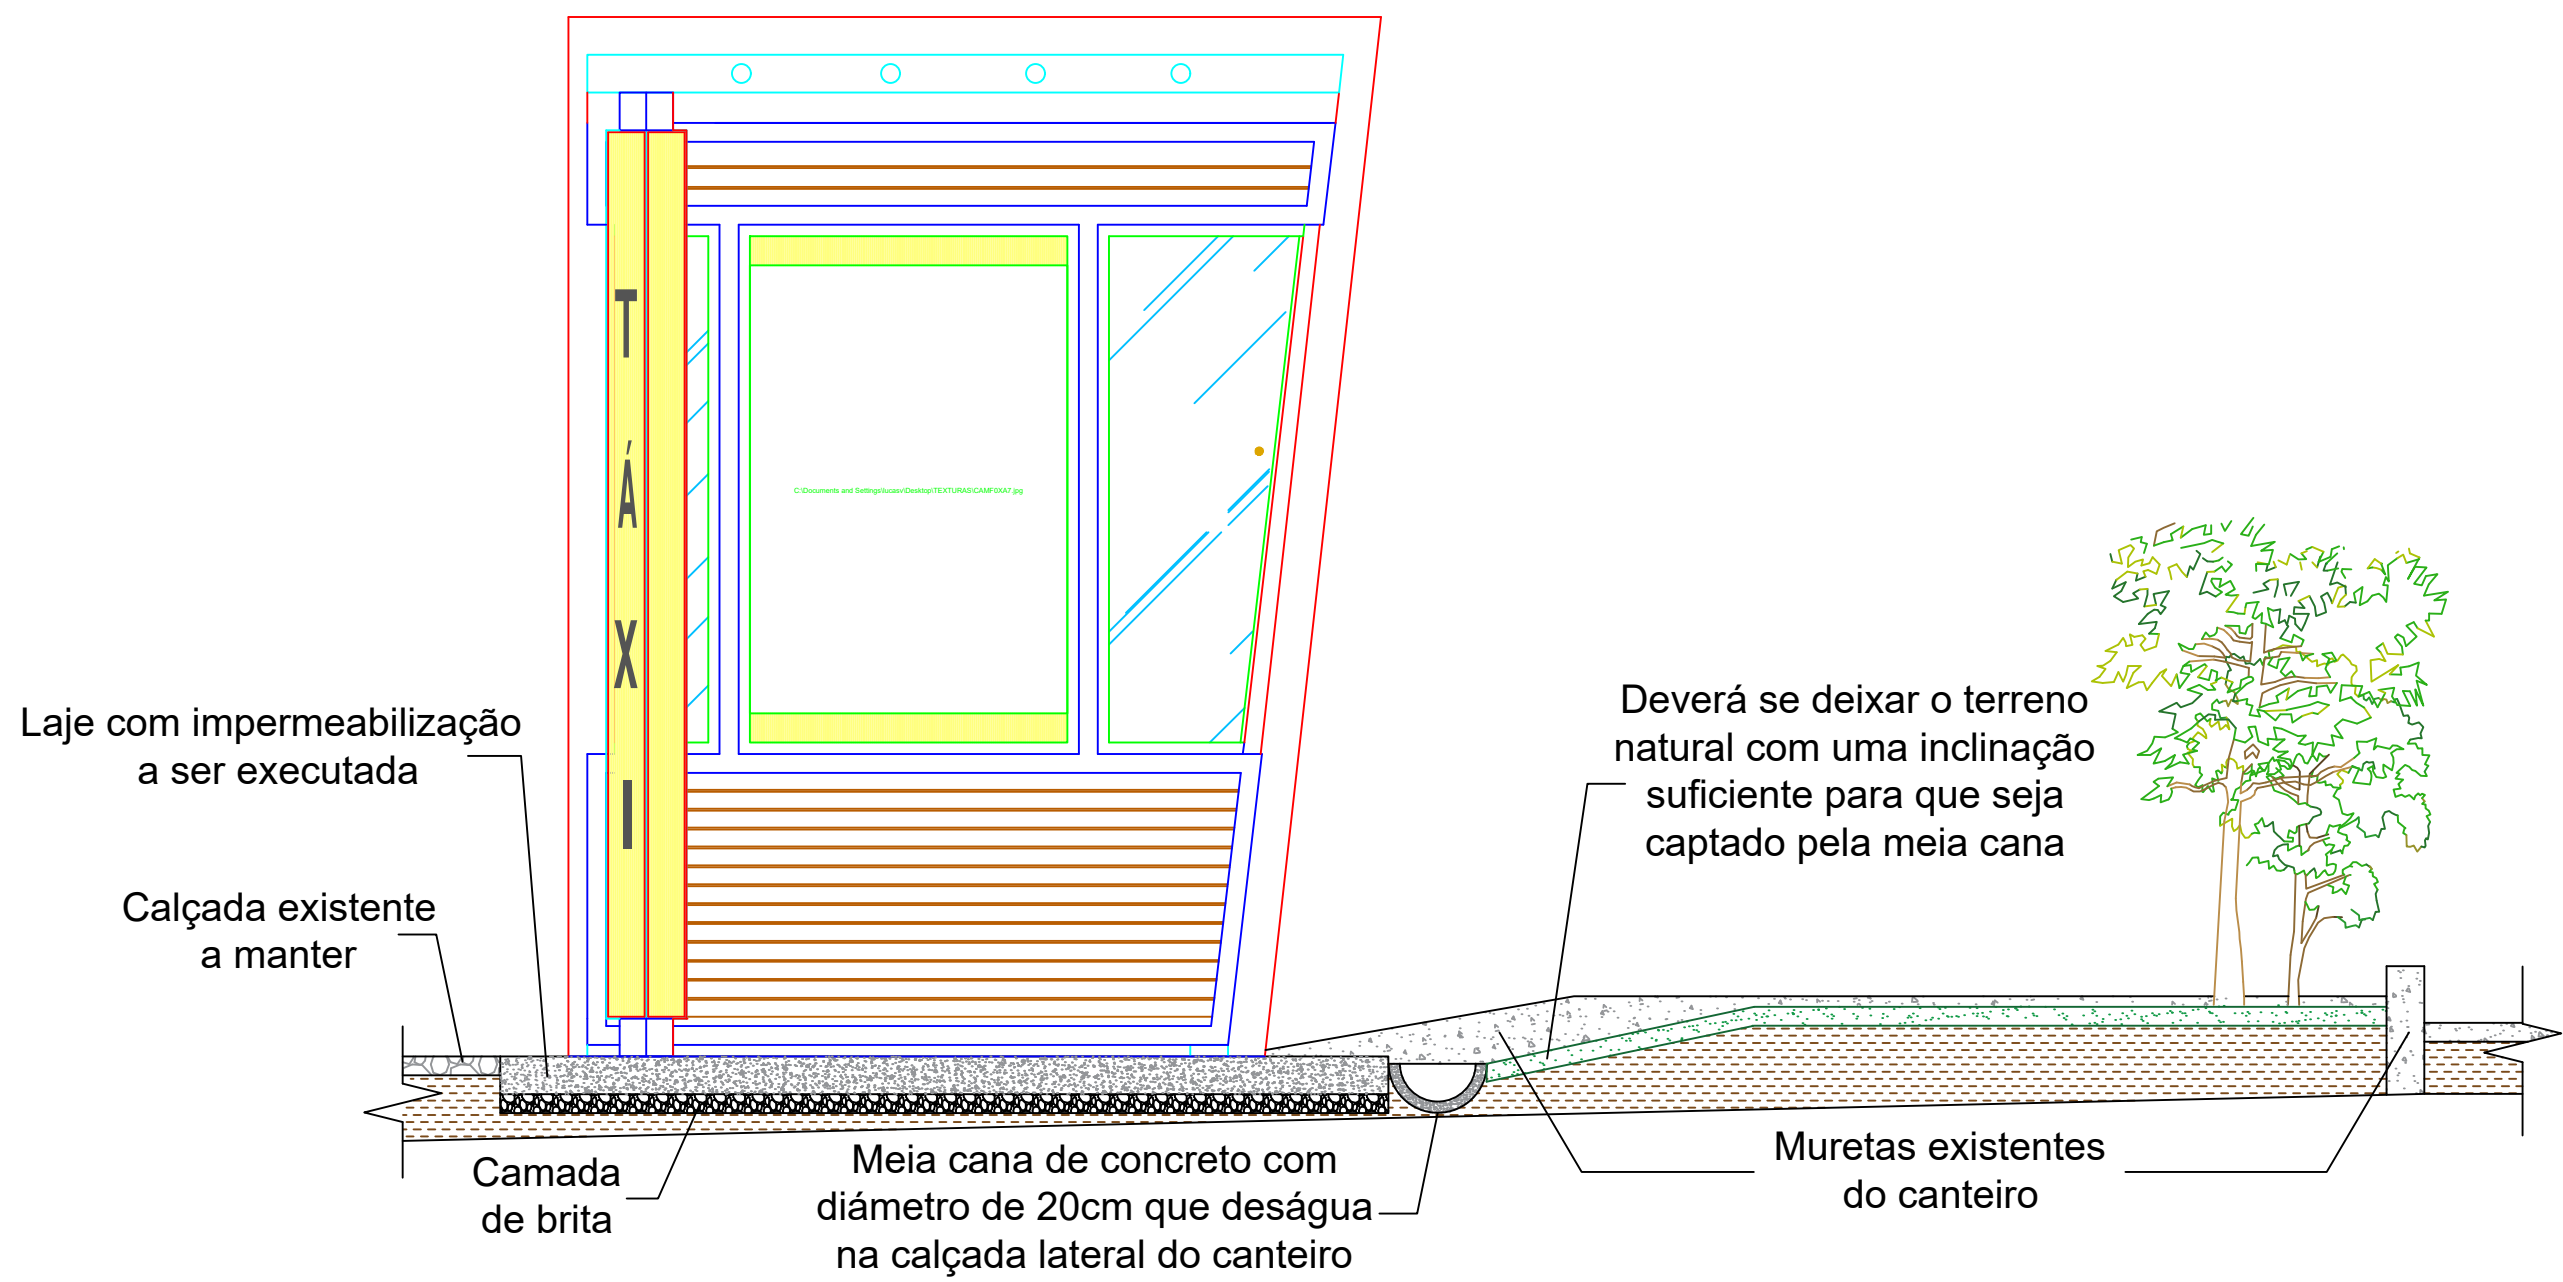


LOCALIZAÇÃO DO RADIER  
Esc. 1 - 25

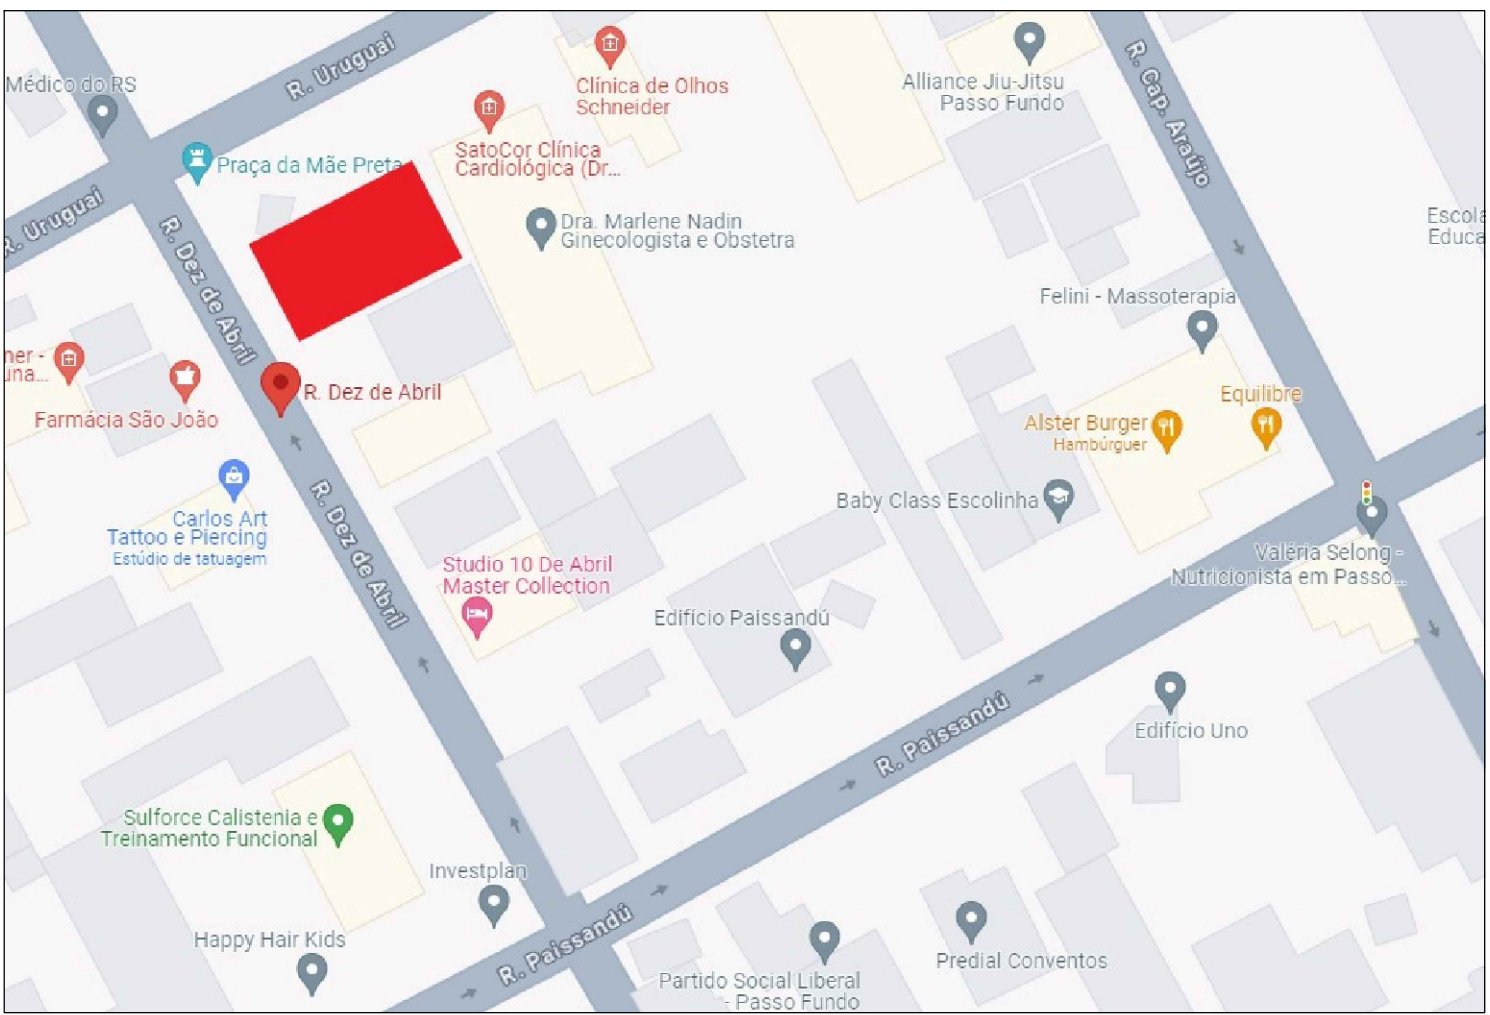


CORTE A  
Esc. 1 - 20

|   |                       |                                           |               |
|---|-----------------------|-------------------------------------------|---------------|
| <br><b>Prefeitura de PASSO FUNDO</b><br><b>SEPLAN</b><br><small>ADM. 2021 / 2024</small> | PRANCHA               | LOCALIZAÇÃO E CORTE                       | ESCALA        |
|   | OBRA                  | BASE PARA PONTO DE TAXI                   | INDICADA      |
|   | LOCAL                 | PASSO FUNDO - RS                          | ÁREA          |
|   | RESP. PROJETO         | EDUARDO SCHELEDER BARBOSA - CREA RS220049 | 11,08 m²      |
|   | PREFEITO              | PEDRO ALMEIDA                             |               |
|   | SEC. PLANEJAMENTO     | GIEZI SCHNEIDER                           | ARQUITETÔNICO |
|   | DESENHO               | TOPOGRAFO                                 | DATA          |
|   | EVELYN MICAELA ROBLES |                                           | DEZEMBRO 2023 |

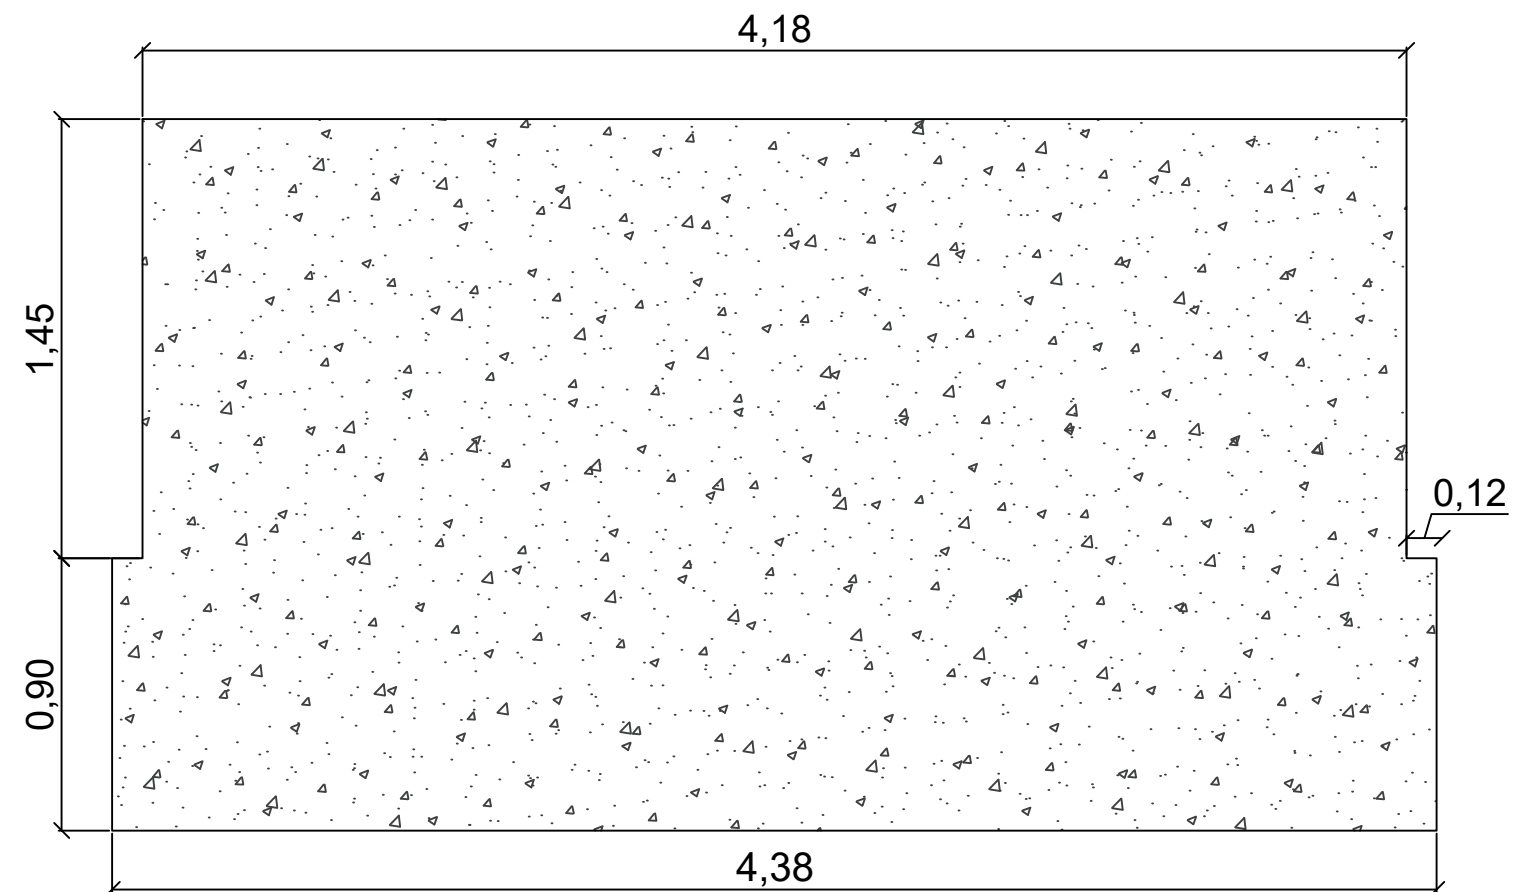

**VISTA SUPERIOR**  
**Esc. 1 - 25**

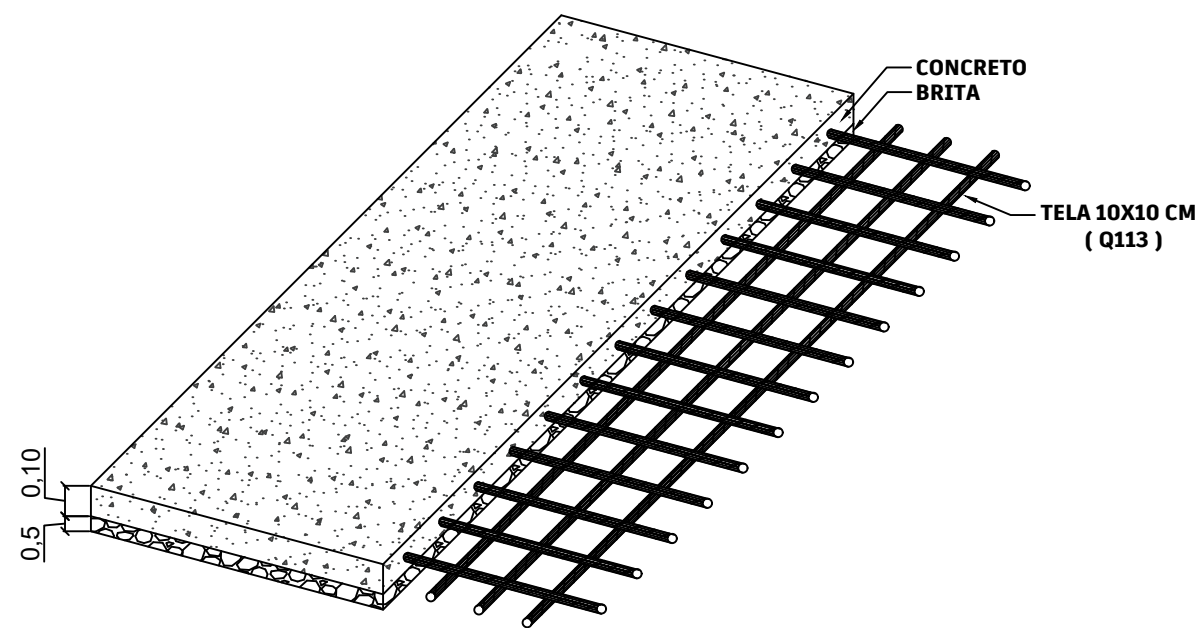

**DETALHE RADIER**  
**Esc. 1 - 50**

|   |                                  |                                           |                       |               |                 |
|---|----------------------------------|-------------------------------------------|-----------------------|---------------|-----------------|
| <br><b>Prefeitura de</b><br><b>PASSO FUNDO</b><br><b>SEPLAN</b><br><b>ADM. 2021 / 2024</b> | PRANCHA                          | <b>VISTA SUPERIOR E DETALHE</b>           |                       | ESCALA        | INDICADA        |
|   | OBRA                             | <b>BASE PARA PONTO DE TAXI</b>            |                       | ÁREA          | <b>11,08 m²</b> |
|   | LOCAL                            | PASSO FUNDO - RS.                         |                       |               |                 |
|   | RESP. PROJETO                    | EDUARDO SCHELEDER BARBOSA - CREA RS220049 |                       |               |                 |
|   | PREFEITO                         | PEDRO ALMEIDA                             |                       |               |                 |
|   | SEC. PLANEJAMENTO                | GIEZI SCHNEIDER                           |                       | ARQUITETÔNICO |                 |
|   | DESENHO<br>EVELYN MICAELA ROBLES | TOPOGRAFO                                 | DATA<br>DEZEMBRO 2023 | <b>A3</b>     |                 |