

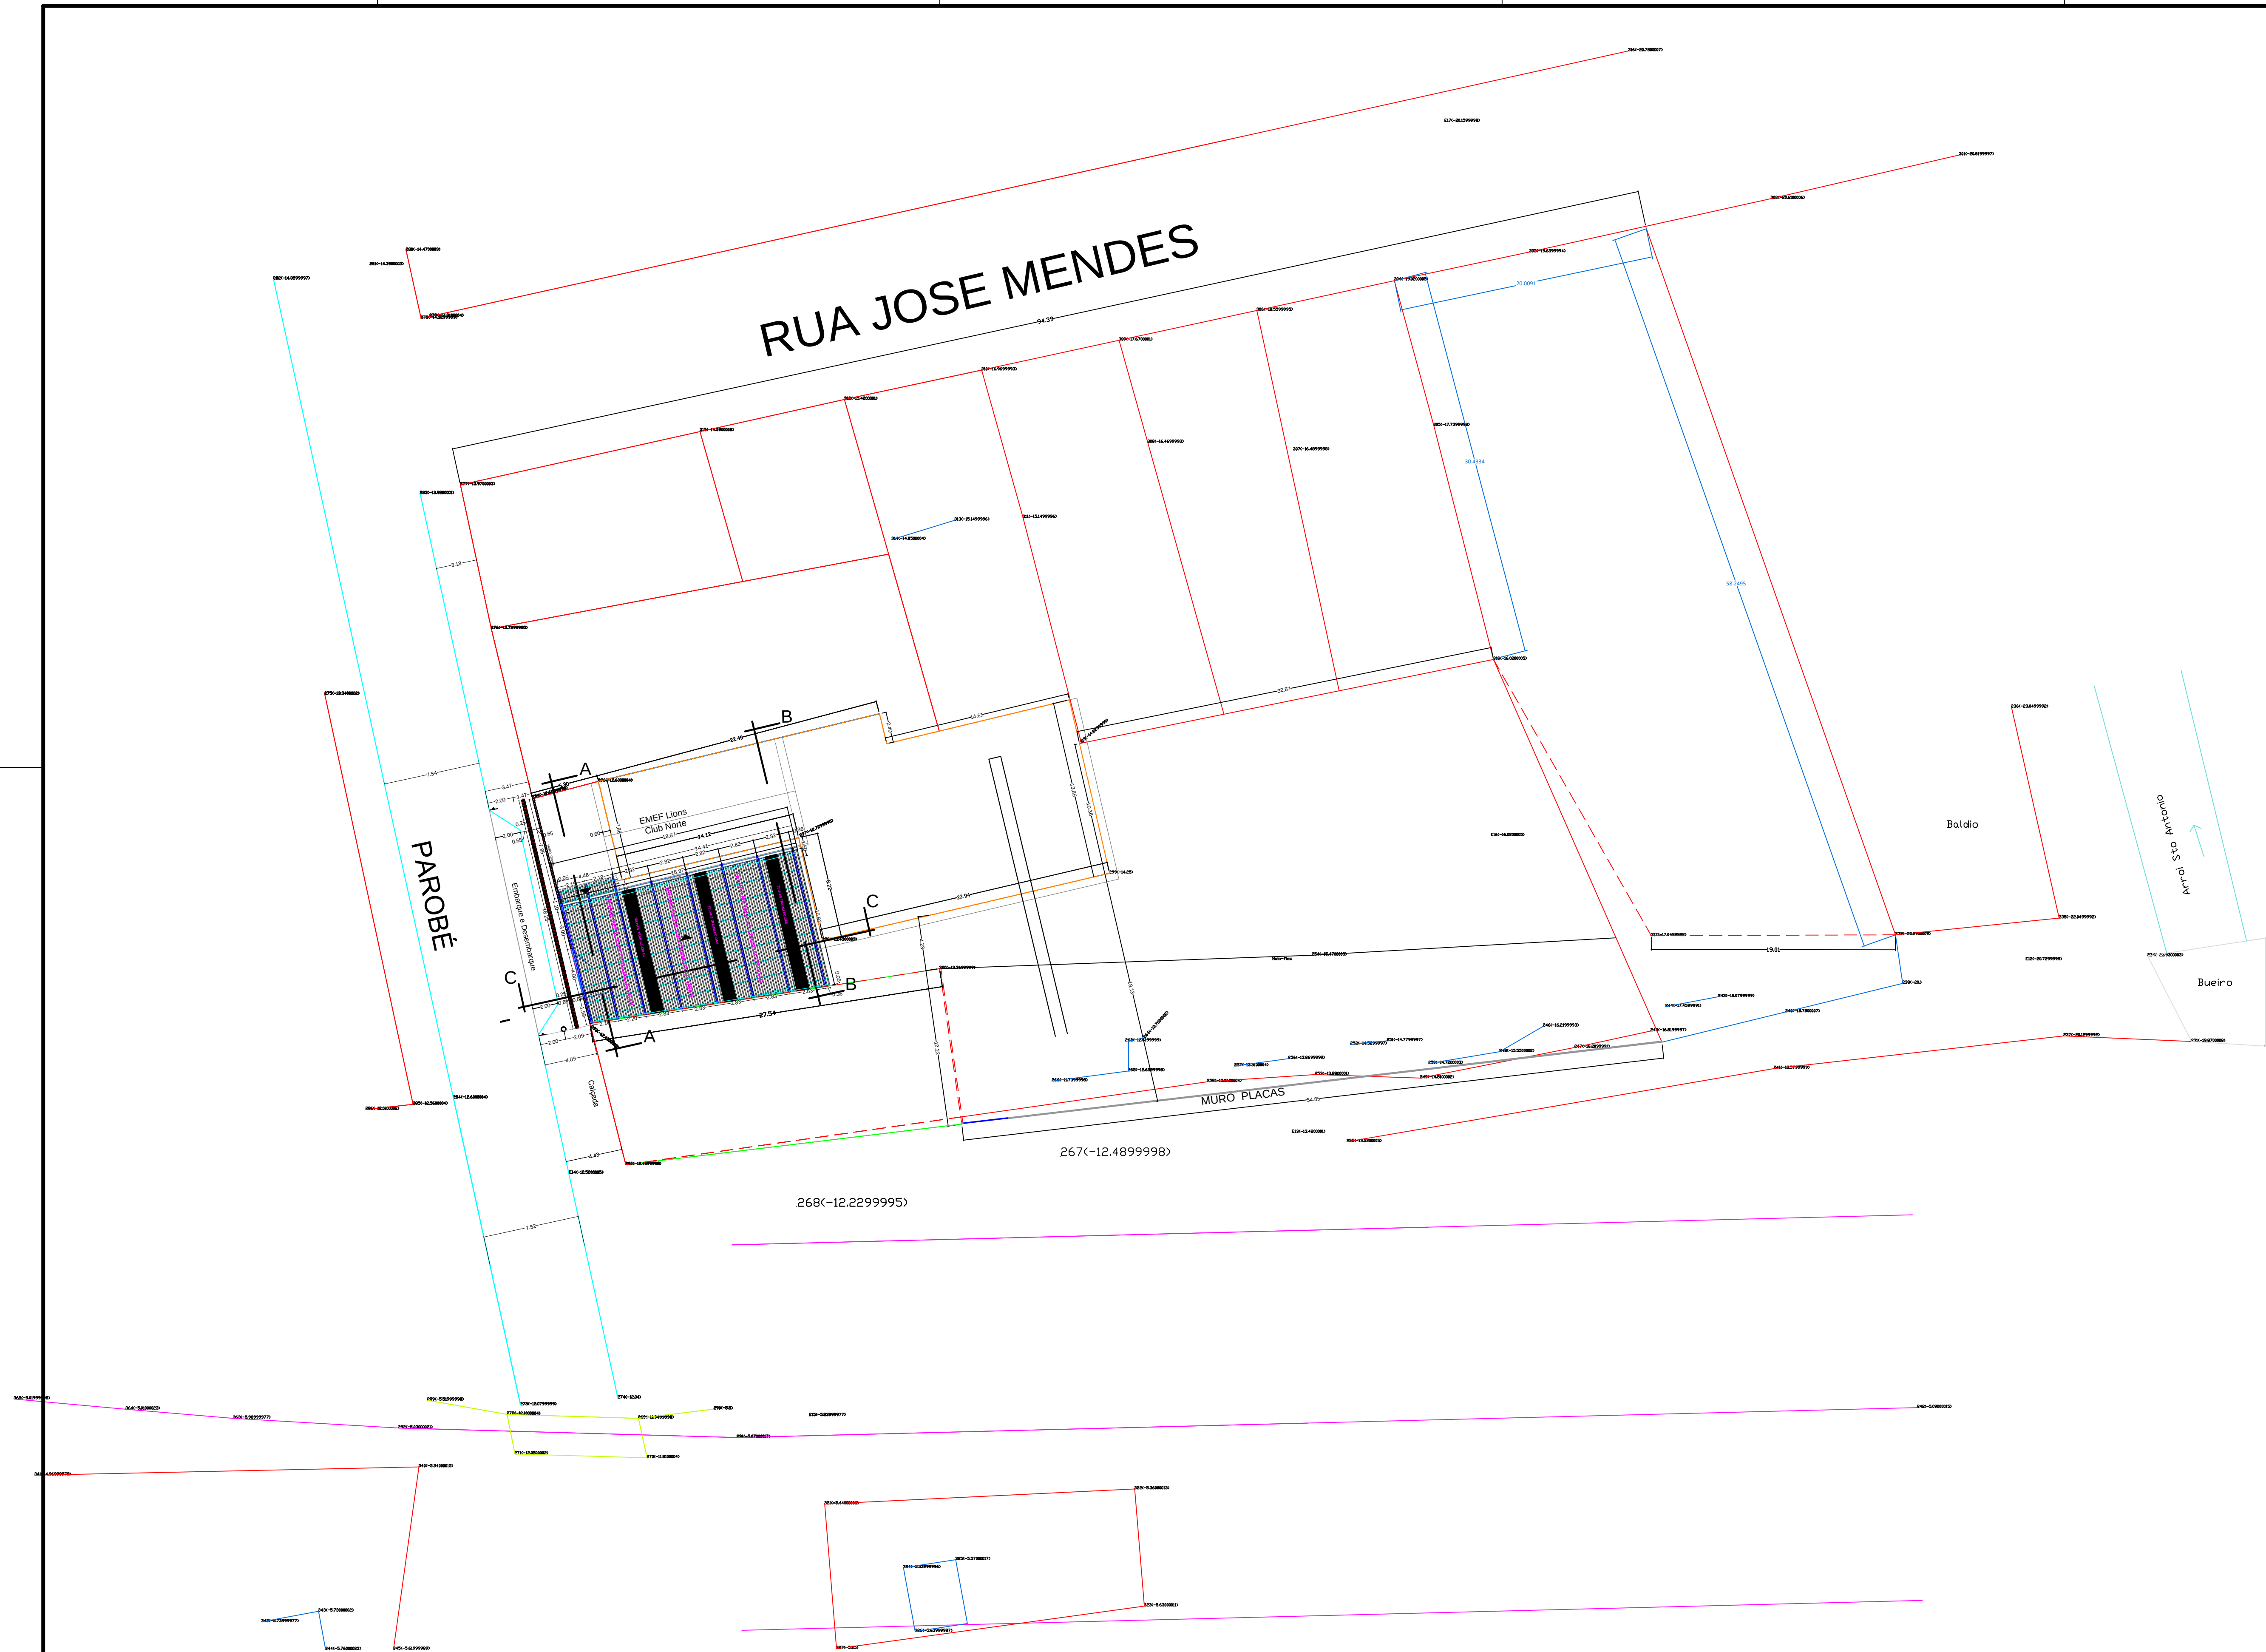
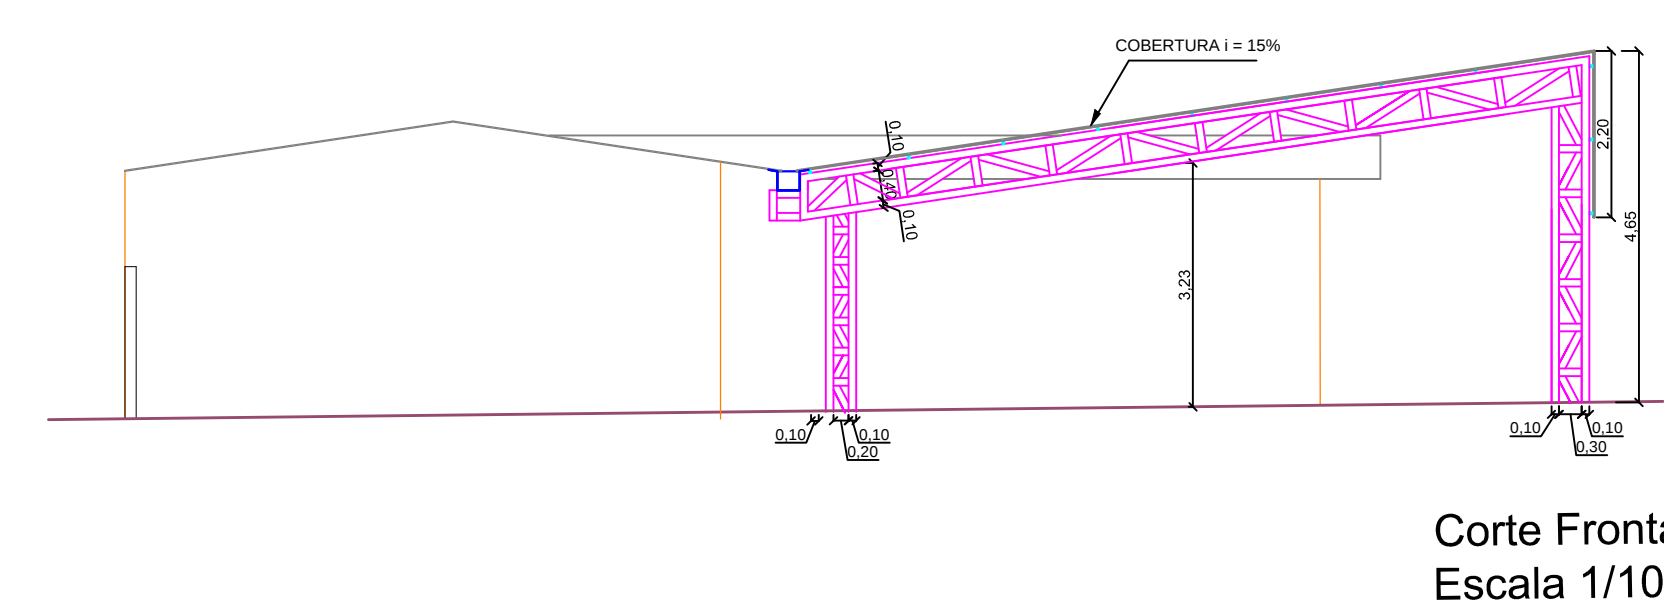
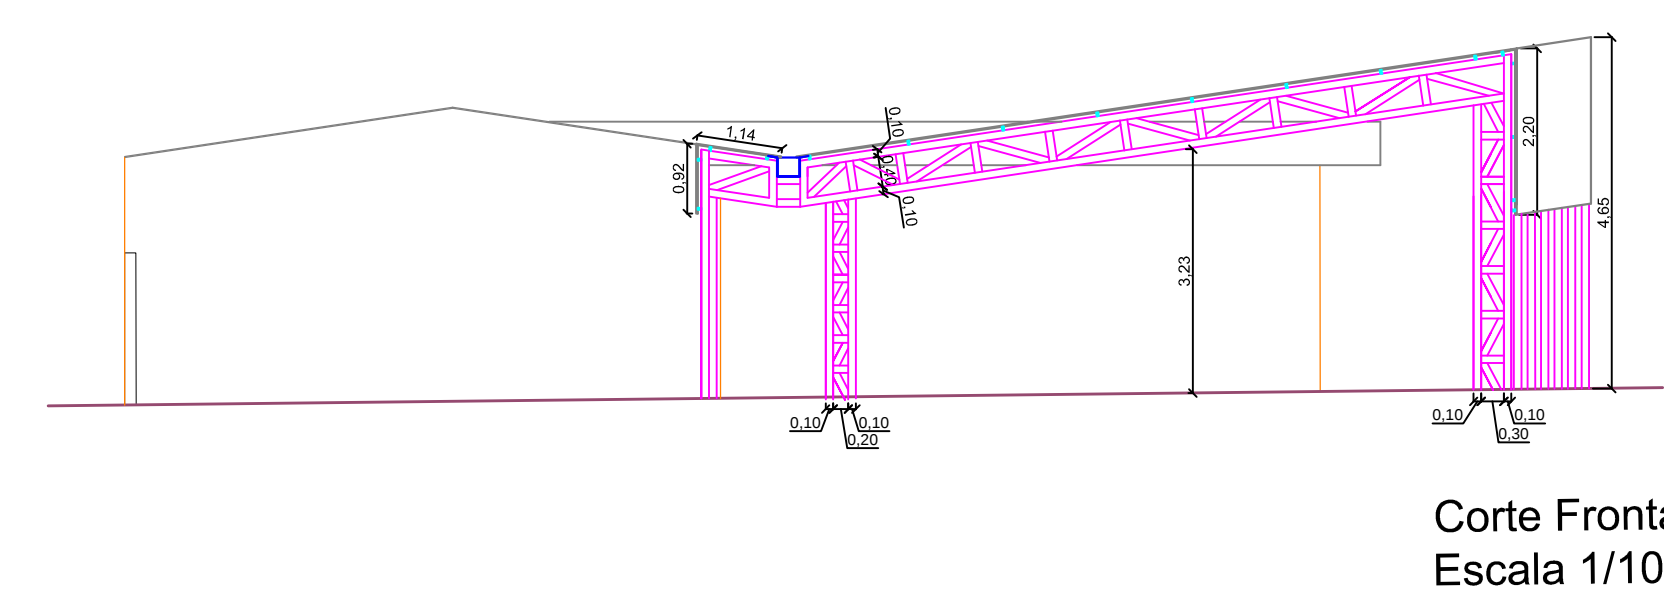
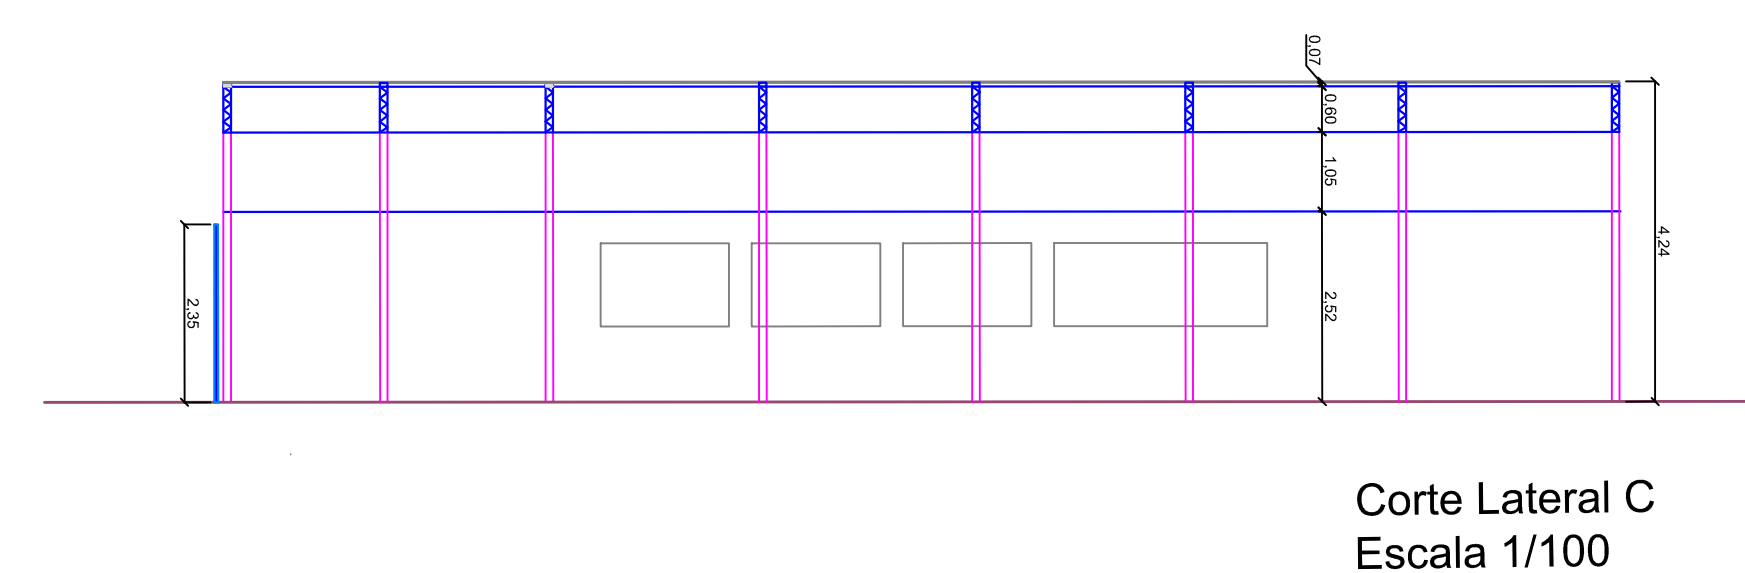
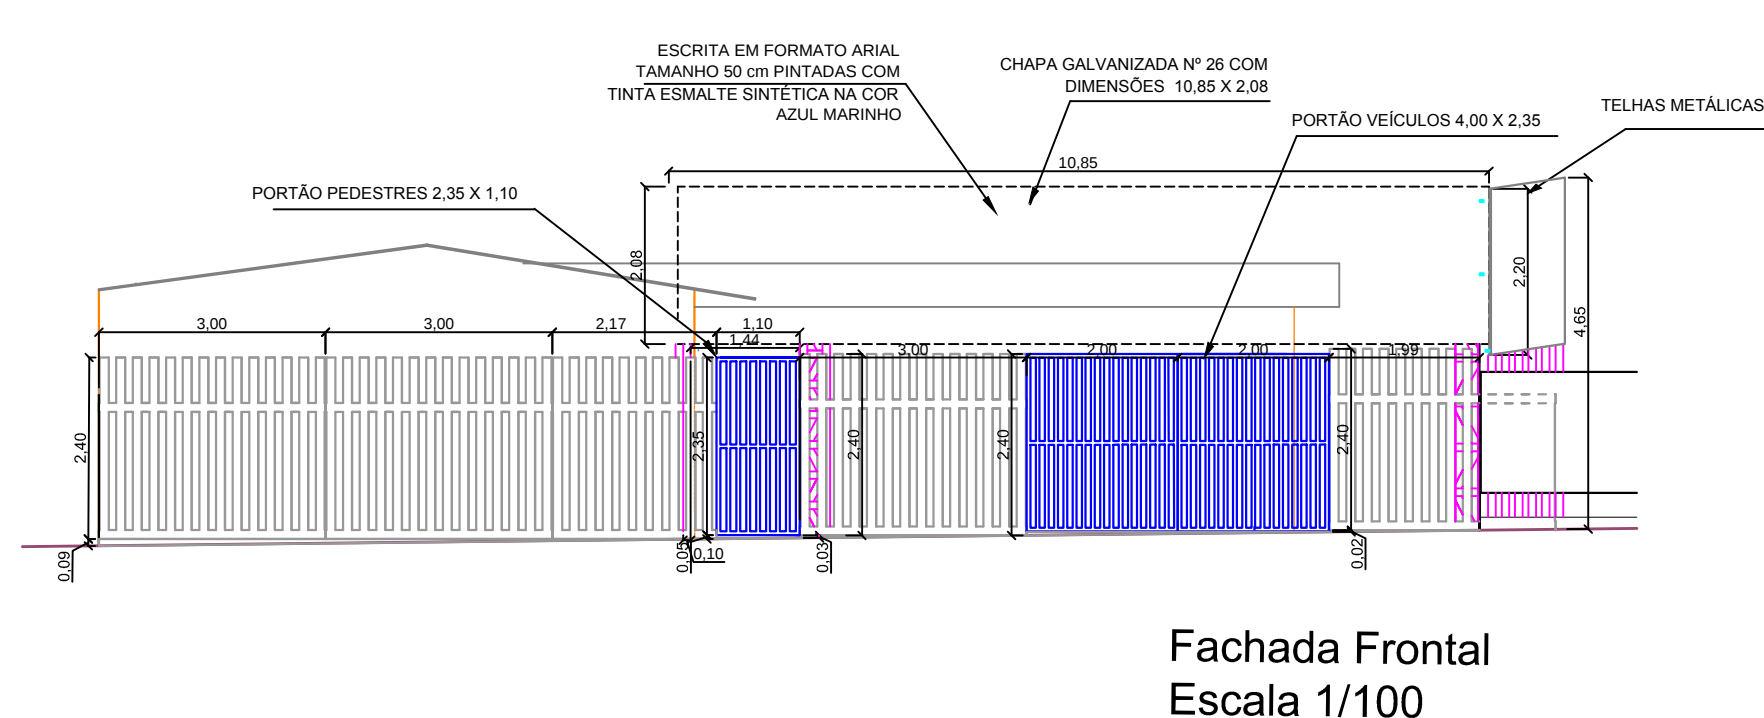


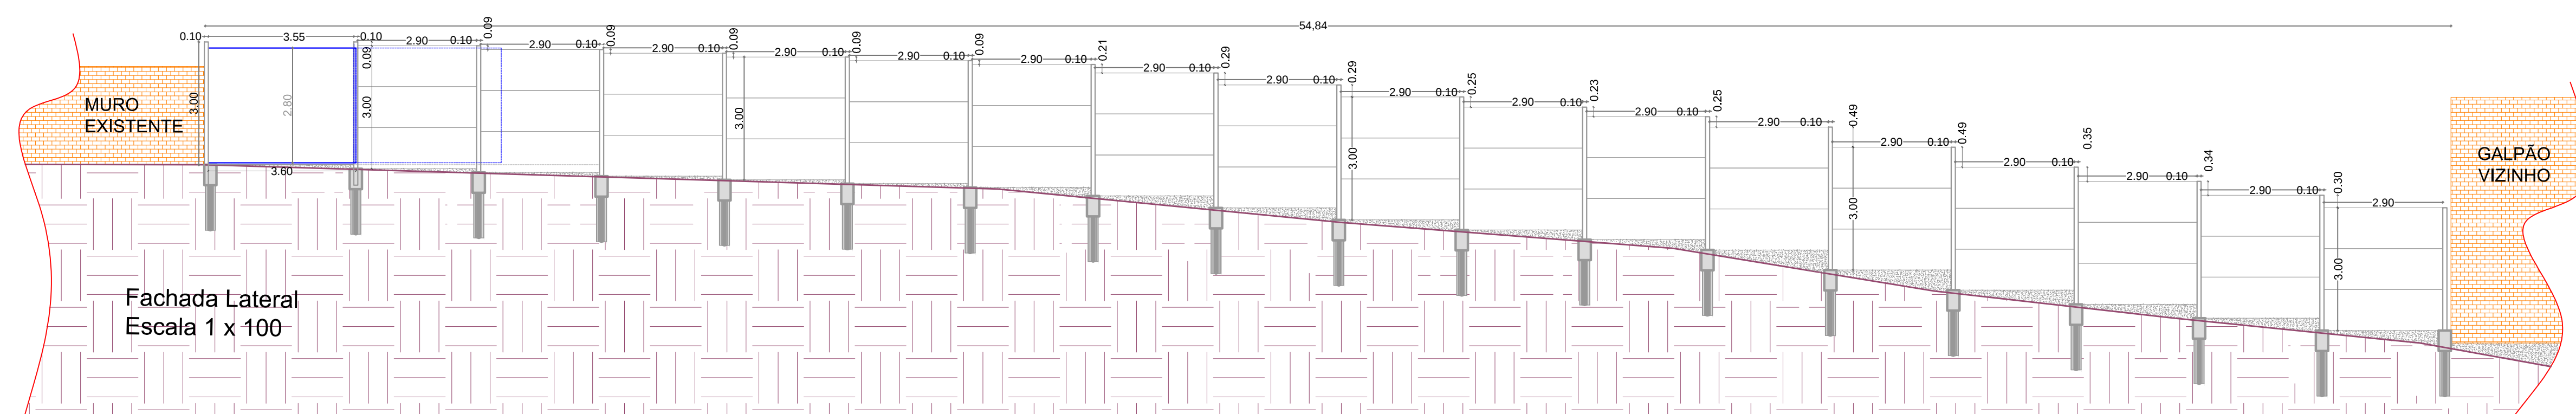

OBSERVAÇÃO:
DIMENSÕES E NÚMERO DE PLACAS/GRADIL, DEPENDE DO FABRICANTE,
ASSIM COMO DO PILAR SE O MESMO FOR NECESSÁRIO OU DISPENSÁVEL.
DEIXAR PASSAGEM DAS ÁGUAS DAS CHUVAS ONDE NECESSÁRIO, POR
BAIXO DAS PLACAS, SE POSSÍVEL DEIXAR AS MESMAS 5 cm DO SOLO.

POSSÍVEIS TIPOS DE MURO COM TAMANHO DE PLACAS
E GRADIL CONFORME FABRICANTE.

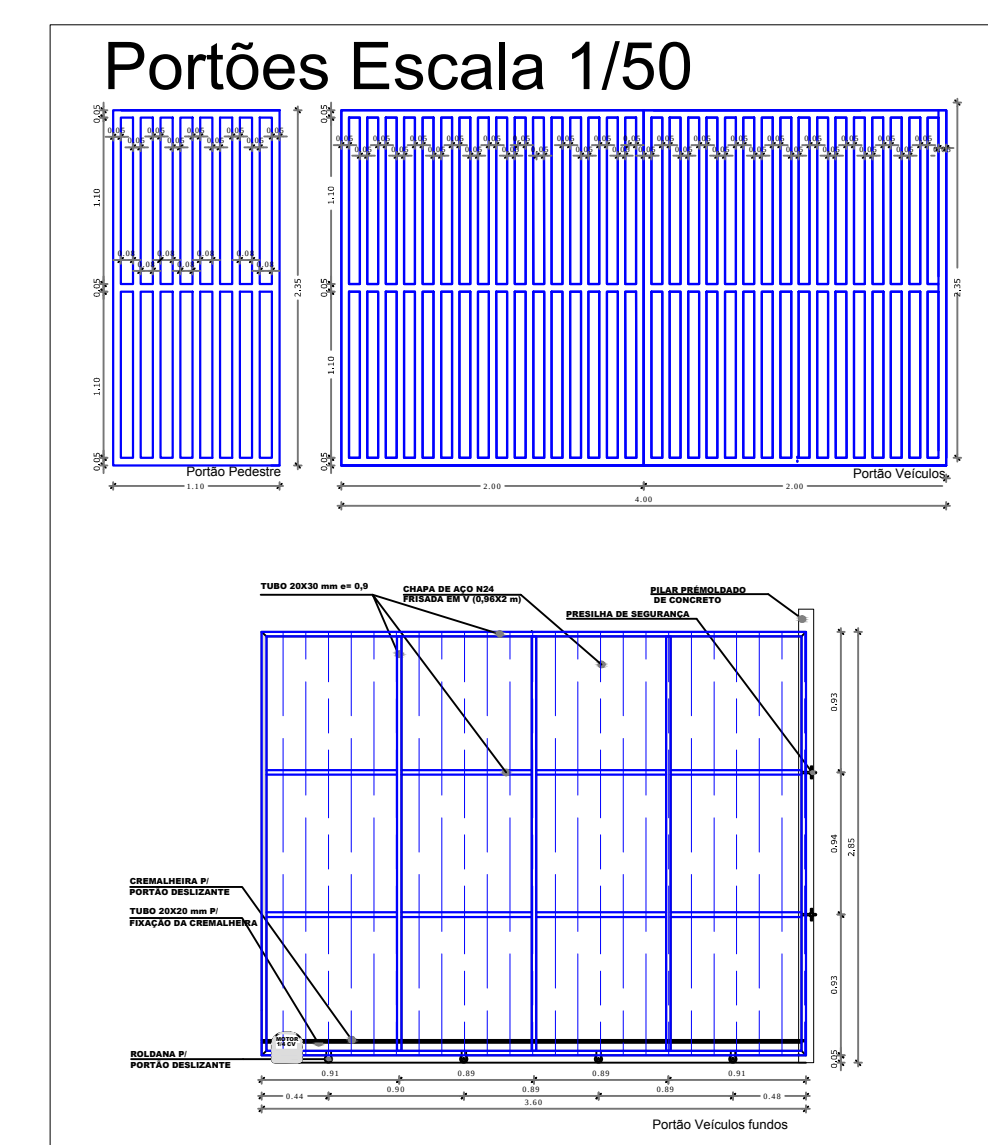

 Prefeitura de PASSO FUNDO	PRANCHA	PLANTA BAIXA	ESCALA
	OBRA	FECHAMENTO DO TERRENO E COBERTURA DO PÁTIO FRONTAL DA EMEF LIONS CLUBE	1/250
	LOCAL	RUA PAROBÉ, RS - VILA CRUZEIRO PASSO FUNDO - RS	METRAGEM 73,10 metros
	RESP. PROJETO	ENR. CIVIL VILADOMIR ANDRÉ PEDRETTI - CREA Nº 43.085	
SEPLAN	PREFEITO	PEDRO ALMEIDA	ARQUITETONIED
ADM. 2021 / 2024	REC. PLANEJAMENTO	GIEZI SCHNEIDER	DATA
	DESENHO	ESTAGIARIA LAURA	TOPOGRAFIA
			FEVEREIRO 2024